


KOBKA č.21
- ODPOJOVAČ
OM 22/630-30
- 3x MTN 22/V3/0,1/
V3/0,1/3kV

KOBKA č.22
- ODPOJOVAČ
OM 22/1250-30
- 2x MTP 75/5A

KOBKA č.23
- ODPOJOVAČ
OM 22/1250-30
- 2x MTP 75/5A

KOBKA č.24
- ODPOJOVAČ
OM 22/630-30
- 3x MTN 22/V3/0,1/
V3/0,1/3kV

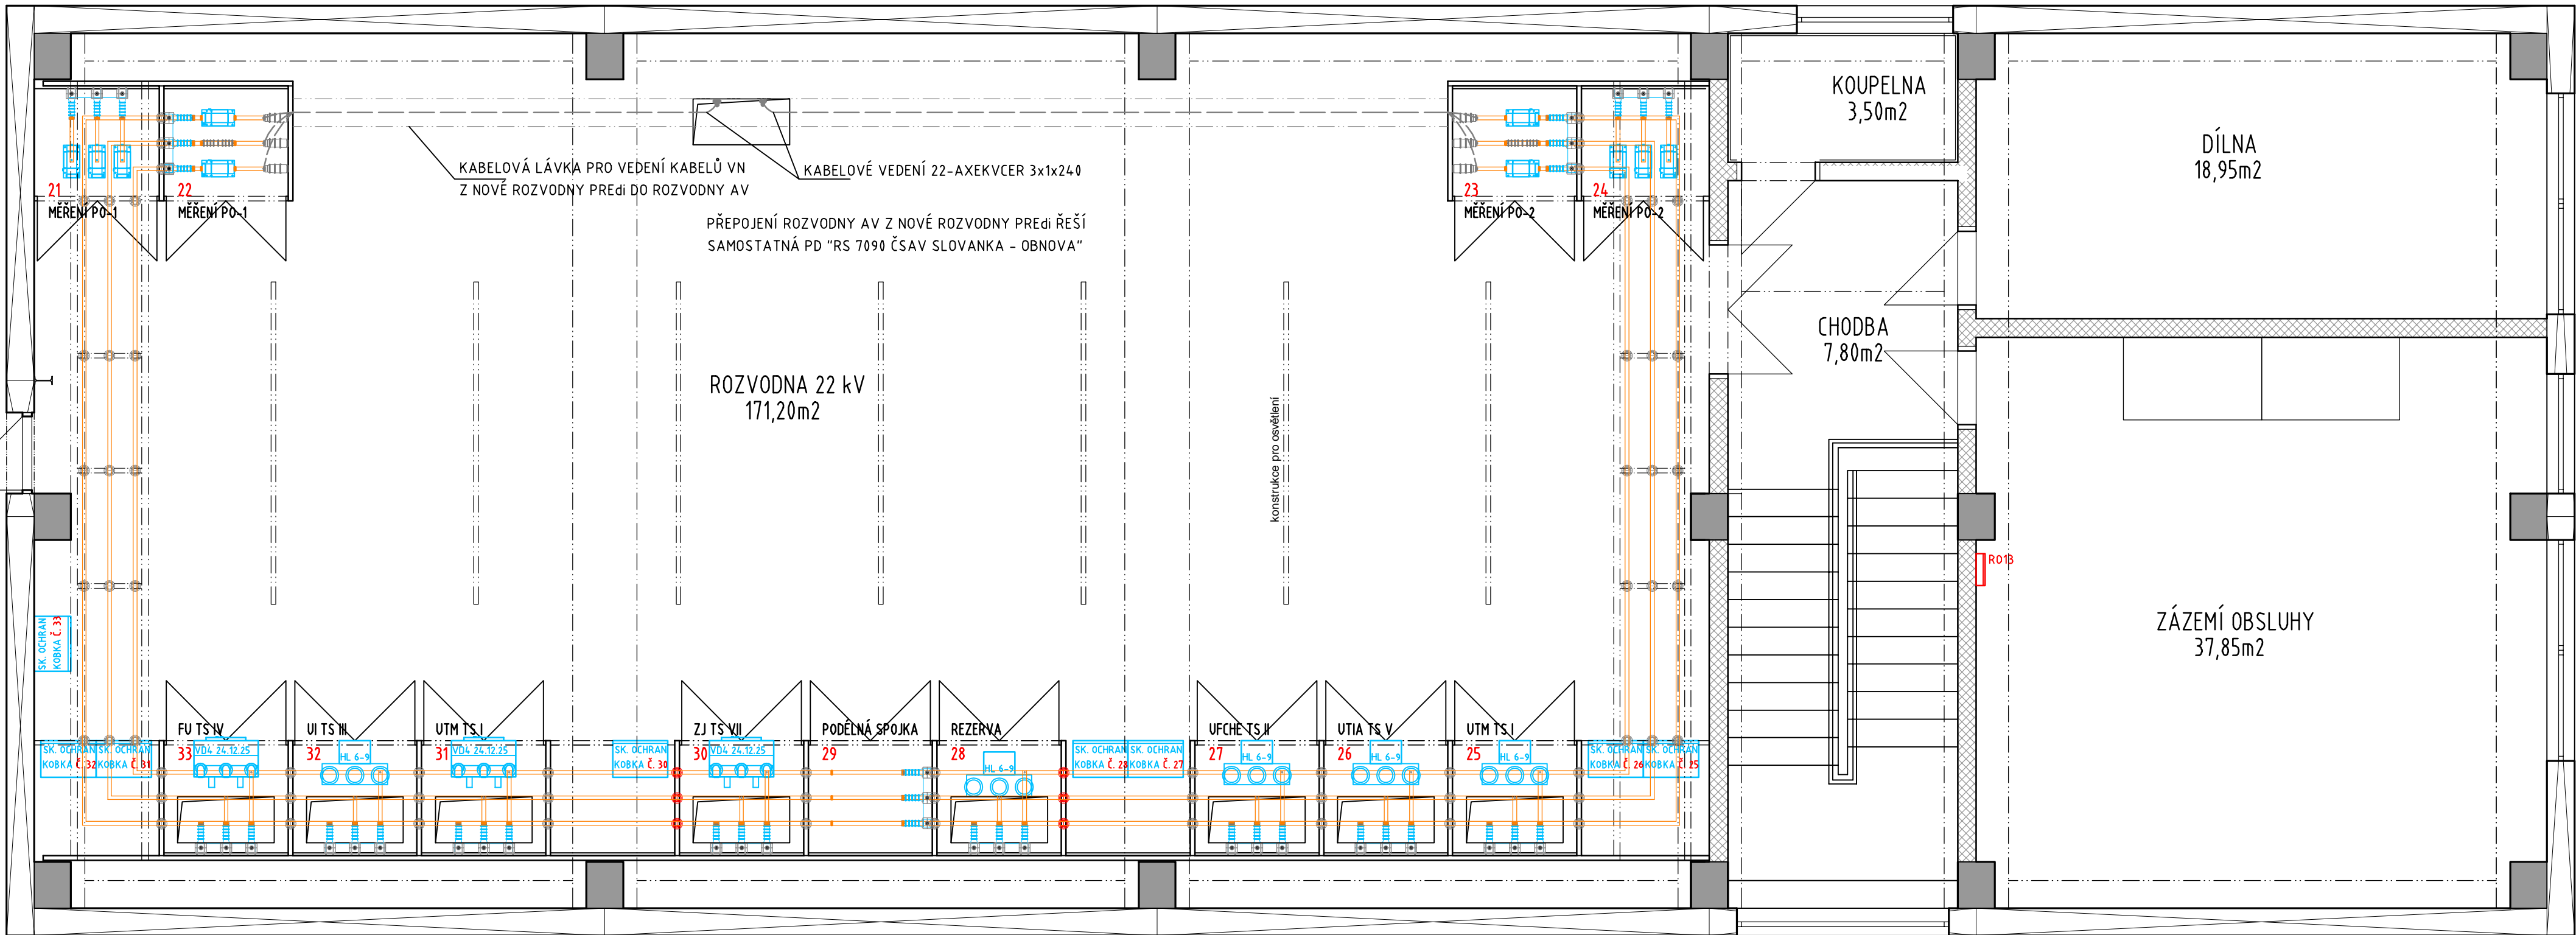

KOBKA č.33
- ODPOJOVAČ
OM 22/630-30
- VYPÍNAČ VD4
24.12.25 P 275
- PTP 300/5/5A

KOBKA č.32
- ODPOJOVAČ
OM 22/630-30
- VYPÍNAČ HL 6-9
- PTP 300/5/5A

KOBKA č.31
- ODPOJOVAČ
OM 22/630-30
- VYPÍNAČ VD4
24.12.25 P 275
- PTP 300/5/5A

KOBKA č.30
- ODPOJOVAČ
OM 22/630-30
- VYPÍNAČ VD4
24.12.25 P 275
- PTP 300/5/5A

KOBKA č.29
- ODPOJOVAČ
OM 22/1250-30
- VYPÍNAČ HL 6-9
- PTP 300/5/5A

KOBKA č.28
- ODPOJOVAČ
OM 22/630-30
- VYPÍNAČ HL 6-9
- PTP 300/5/5A

KOBKA č.27
- ODPOJOVAČ
OM 22/630-30
- VYPÍNAČ HL 6-9
- PTP 300/5/5A

KOBKA č.26
- ODPOJOVAČ
OM 22/630-30
- VYPÍNAČ HL 6-9
- PTP 300/5/5A

KOBKA č.25
- ODPOJOVAČ
OM 22/630-30
- VYPÍNAČ HL 6-9
- PTP 300/5/5A

LEGENDA

- STÁVAJÍCÍ TECHNOLOGIE VN / NN
- PŘÍPOJNICE 22kV
- NOVÁ TECHNOLOGIE
- NOVÉ KABELOVÉ VEDENÍ VN (ŘEŠÍ SAMOSTATNÁ PD)
- NOVÉ KABELOVÉ LÁVKY (ŘEŠÍ SAMOSTATNÁ PD)

Veškerá práva k tomuto dokumentu patří výhradně společnosti VOLTCOM, spol. s r.o. Bez jejího souhlasu nesmí být kopírován, předán třetím osobám ani jiným způsobem zneužit

All rights to this document reserved to VOLTCOM, spol. s r.o. Unauthorised disclosure or reproduction prohibited. Not to be used in any way harmful to a/m company

OÚ: Praha 8	Projektant: Ing. Nováček
MÚ: Hlavní město Praha	Kontroloval: Smetana
Číslo stavby:	Schválil: Ing. Krejcar
NÁZEV: Rekonstrukce RS 7090 Praha 8 - Liběň, U Slovanky Technologie 22kV 2.NP - navržený stav	
INVESTOR: Ústav termomechaniky AV ČR, v.v.i.	

volcom spol. s r.o. PROVOZ U. OTEVŘENÁ, PRAHA 6 - STŘEŠOVICE TEL: 267051635, IČO 44784274 email: voltcom@voltcom.cz, http://www.voltcom.cz		
STUPEŇ PD DPS	MĚŘÍTKO 1:50	FORMÁT A2
DATUM 05/2023	VÝKRES č. PS03.10	
VÝROBNÍ ČÍSLO 7090-31		