


PŮDORYS 1NP - NAVRŽENÝ STAV

M1:40

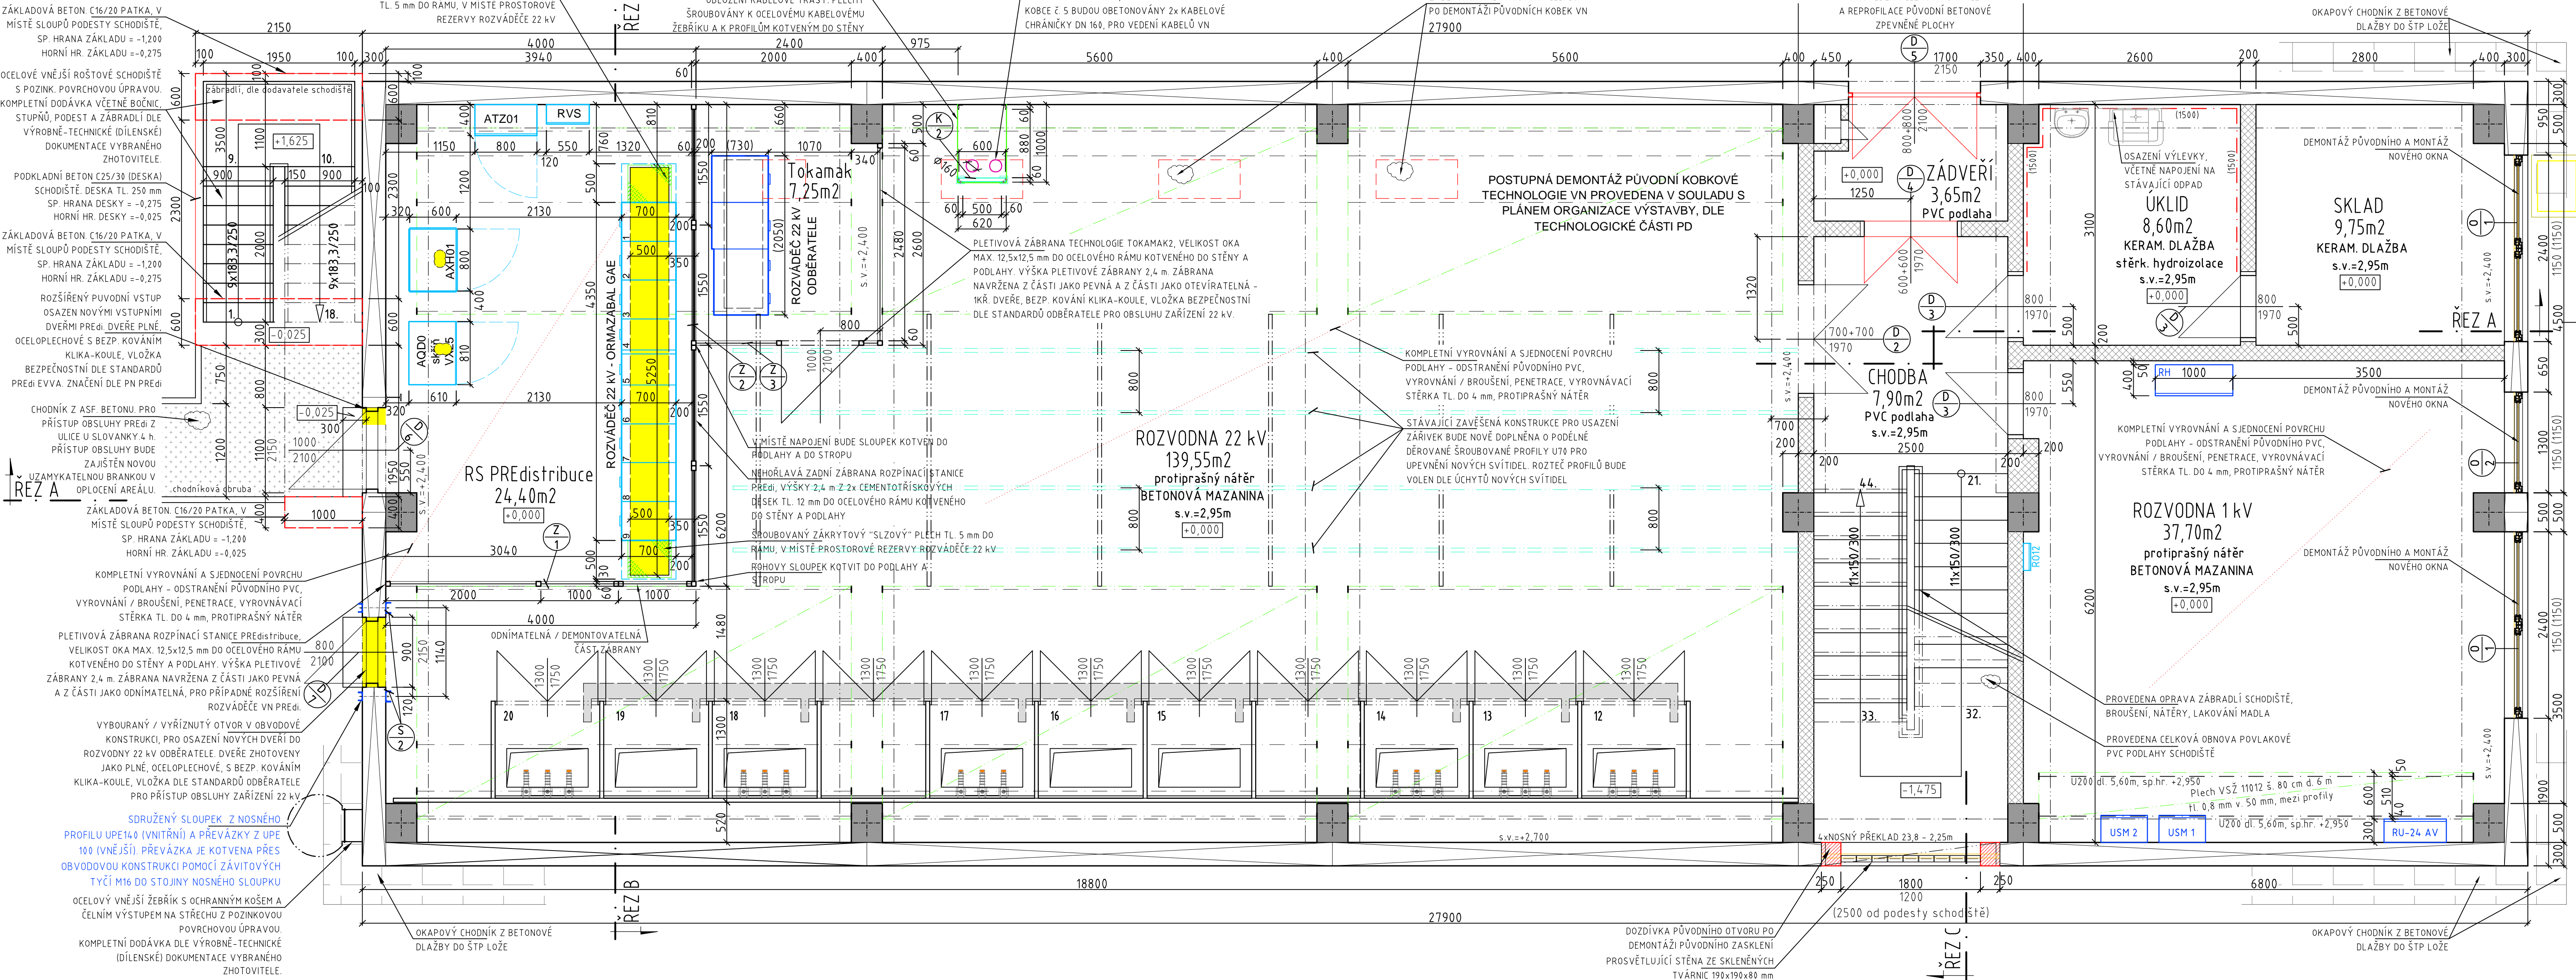

LEGENDA

	STÁVAJÍCÍ OBVODOVÉ KONSTRUKCE Z KERAMICKÝCH PANELŮ		DOZDÍVKY Z CIHELNÝCH BROUŠENÝCH BLOKŮ NOSNÉHO ZDIVA TL. 300 mm		SAŇAČNÍ OMÍTKA		NOVÁ TECHNOLOGIE ODBĚRATELE
	STÁVAJÍCÍ ŽB MONTOVANÉ KONSTRUKCE		ZADÍVKY STÁVAJÍCÍCH OTVORŮ A PROSTUPŮ		ZÁKLADOVÉ PÁSY C16/20 POD SCHODIŠTĚM		ROZŇAŠECÍ PODPĚRNÉ KONSTRUKCE Z OCELOVÝCH PROFILŮ - STATIKA
	NOSNÉ ZDIVO Z CIHEL CDM NA MC 50		NOVÝ KERAMICKÝ OBKLAD DO FLEXI. LEPIDLA		BOURÁNÍ		NOVÉ POMOCNÉ KONSTRUKCE A PRVKY / KABELOVÉ LÁVKY
	ZDIVO Z CP 150 NA MVC 2,5		VYROVNÁNÍ A SJEDNOCENÍ POVRCHU PODLAHY		UBOURÁNÍ/VYŘÍZNUTÍ KONSTRUKCI PODLAHY PO ŽB DESKU		STÁVAJÍCÍ POMOCNÉ KONSTRUKCE A PRVKY / KABELOVÉ LÁVKY
	PROSTÝ BETON, LEHČENÝ (SPÁDOVÝ) BETON		DOBETONÁVKA STROPU / ZÁKLADOVÁ PATKA C25/30		NOVÁ TECHNOLOGIE PŘEDistribuce		RÁMY POD TECHNOLOGII
	KABELOVÝ KANÁL HLUBKY 150 mm		HYDROIZOLACE STÁVAJÍCÍ / NOVÁ				
	ZEMINA						

SO - Stavební opravy RS 7090

Všechná práva k tomuto dokumentu patří výhradně společnosti VOLTCOM, spol. s r.o. Bez jejího souhlasu nesmí být kopírován, předán třetím osobám ani jiným způsobem zneužit.		All rights to this document reserved to VOLTCOM, spol. s r.o. Unauthorised disclosure or reproduction prohibited. Not to be used in any way harmful to a/m company	
OÚ: Praha 8	Projektant: Smetana		
MÚ: Hlavní město Praha	Kontroloval: Ing. Nováček		
Číslo stavby:	Schválil: Ing. Krejcar		
NÁZEV: Rekonstrukce RS 7090	STUPĚŇ PD		
Praha 8 - Libeň, U Slovanky	DPS		
NAVRŽENÝ STAV - PŮDORYS 1NP	MĚŘÍTKO		
	1:40		
	FORMÁT		
	A2+		
INVESTOR: Ústav termomechaniky AV ČR, v.v.i.	DATUM		
	09/2023		
	VÝKRES Č.		
	10		
	VÝROBNÍ ČÍSLO		
	7090-31		