



ŘEZ B - NAVRŽENÝ STAV
M1:40

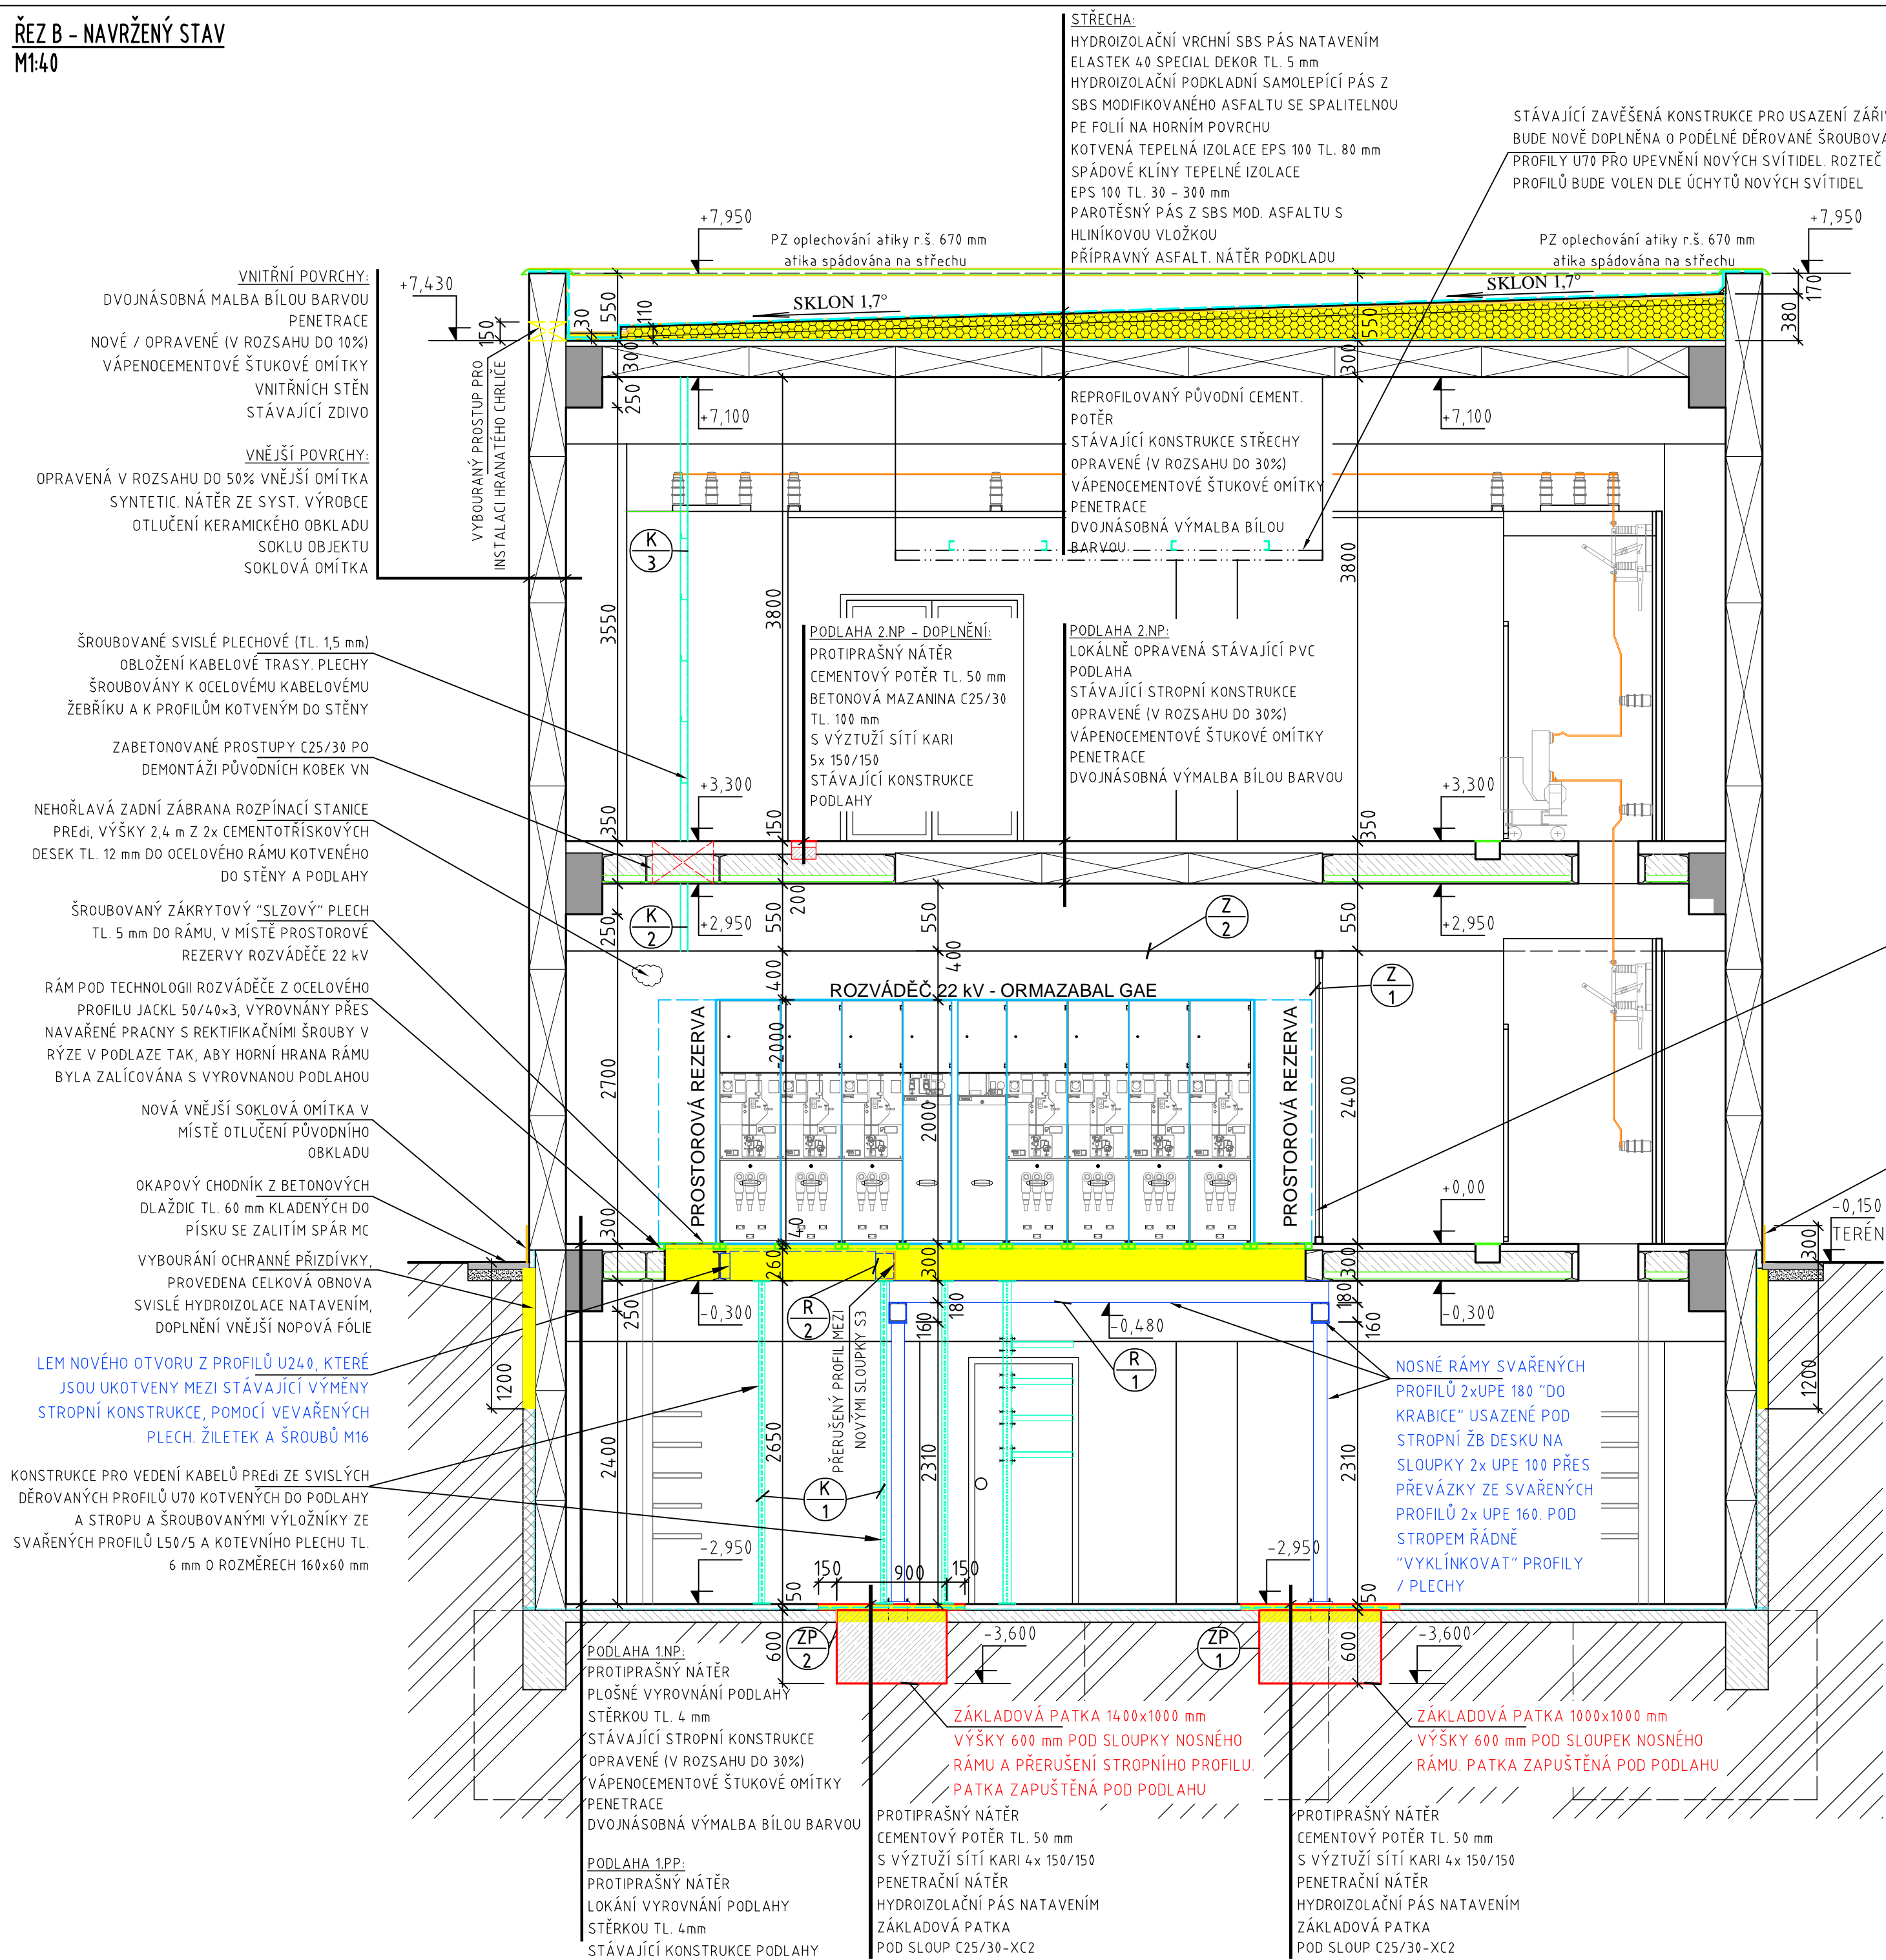

LEGENDA



DETAIL ZABETONOVÁNÍ PROSTUPU STROPEM

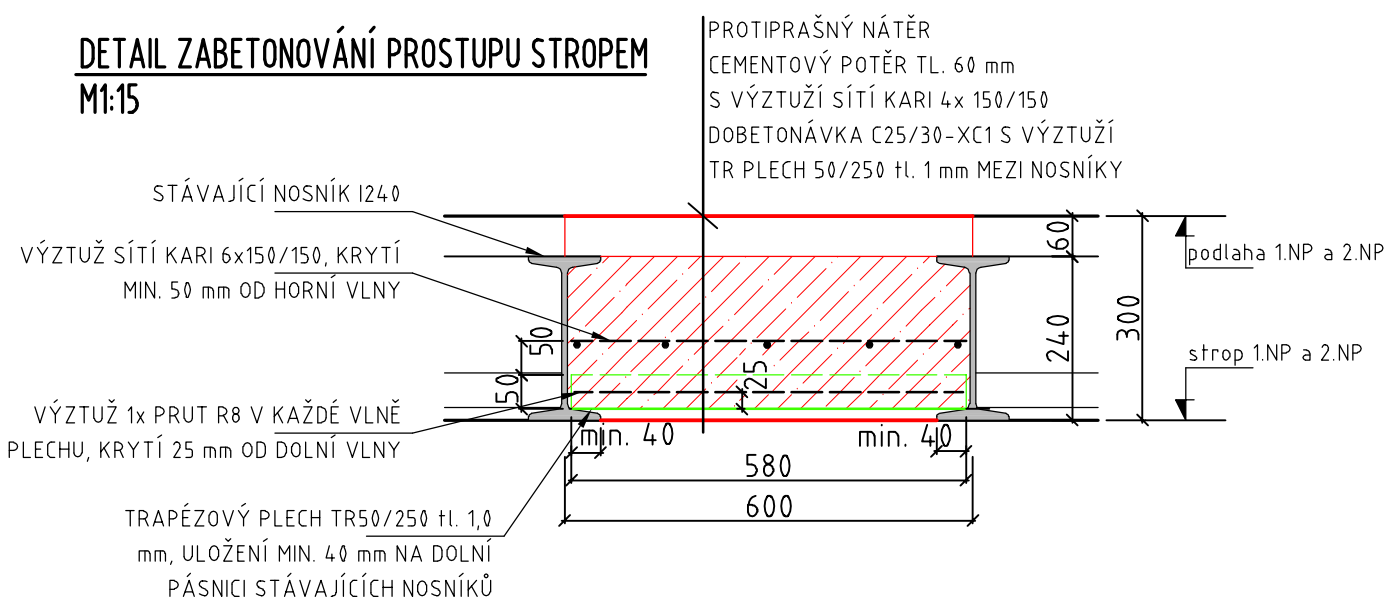

S0 - Stavební opravy RS 7090

Veškerá práva k tomuto dokumentu patří výhradně společnosti VOLTCOM, spol. s r.o. Bez jejího souhlasu nesmí být kopírován, předán třetí osobě ani jiným způsobem zneužit

All rights to this document reserved to VOLTCOM, spol. s r.o. Unauthorised disclosure or reproduction prohibited. Not to be used in any way harmful to a/m company

OÚ: Praha 8

MÚ: Hlavní město Praha

Číslo stavby:

Projektant: Smetana

Kontroloval: Ing. Nováček

Schválil: Ing. Krejcar

voltcom

SPOL. S R.O.

PROVOZ U. OTEVŘENÁ, PRAHA 6 - STŘEŠOVICE

TEL. 267051635, IČO 44794274

email: voltcom@voltcom.cz, http://www.voltcom.cz

NÁZEV: Rekonstrukce RS 7090

Praha 8 - Libeň, U Slovanky

NAVRŽENÝ STAV - ŘEZ B

STUPĚN PD

DPS

DATUM

09/2023

VÝROBNÍ ČÍSLO

7090-31

MĚŘÍTKO

1:40

VÝKRES Č.

13

FORMÁT

A2

INVESTOR: Ústav termomechaniky AV ČR, v.v.i.