


STŘECHA
M1:40

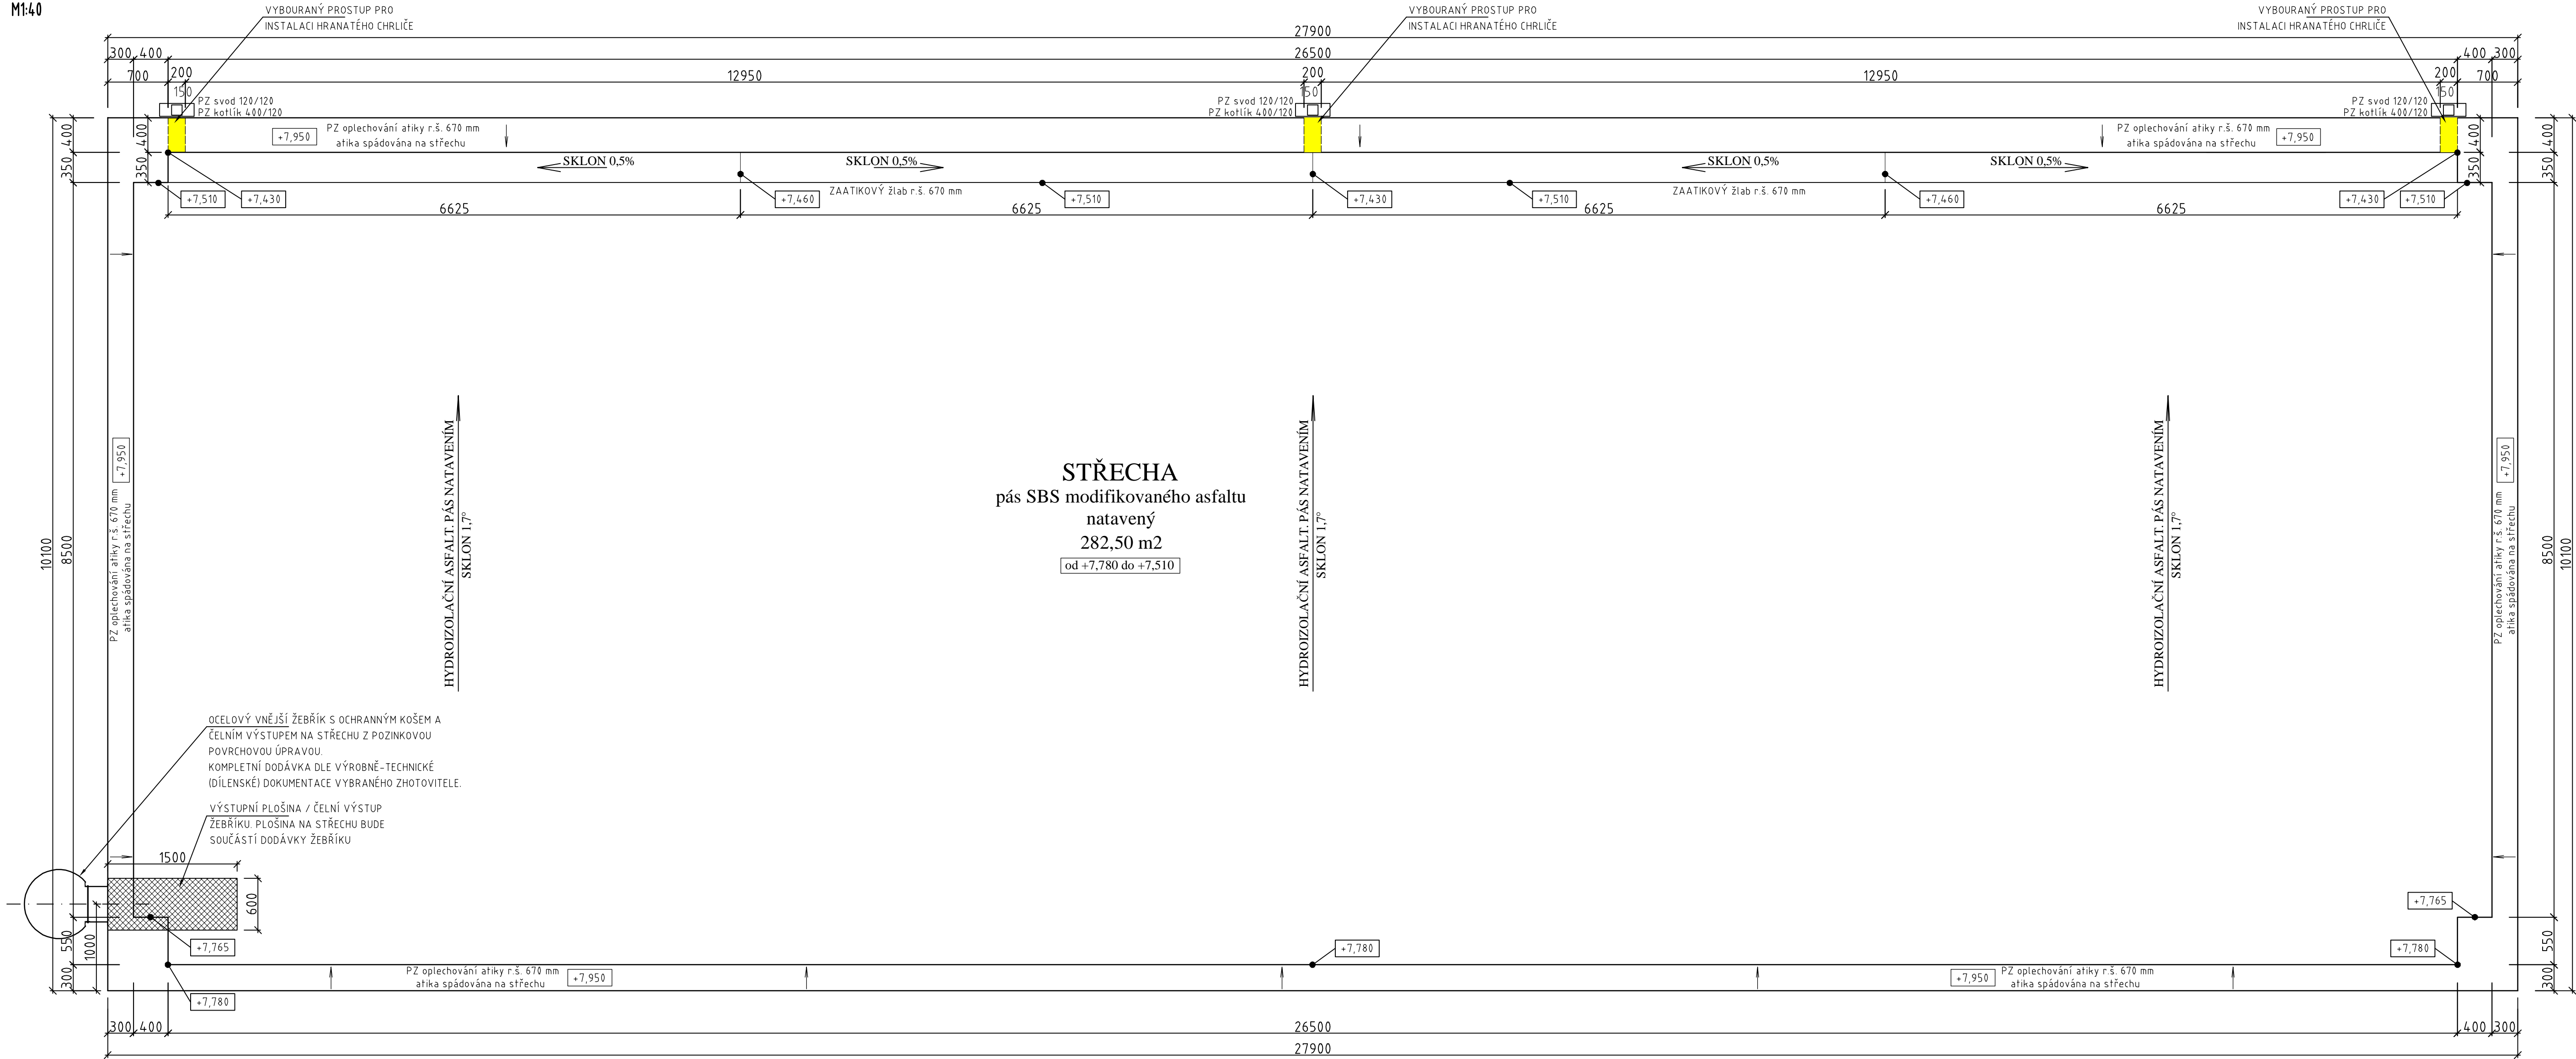

LEGENDA


	STÁVAJÍCÍ OBVODOVÉ KONSTRUKCE Z KERAMICKÝCH PANELŮ		DOZDÍVKY Z CIHELNÝCH BROUŠENÝCH BLOKŮ NOSNÉHO ZDIVA TL. 300 mm NA SYSTÉMOVÉ POJIVO VÝROBCE		SANAČNÍ OMÍTKA		NOVÁ TECHNOLOGIE ODBĚRATELE
	STÁVAJÍCÍ ŽB MONTOVANÉ KONSTRUKCE		ZAZDÍVKY STÁVAJÍCÍCH OTVORŮ A PROSTUPŮ		ZÁKLADOVÉ PÁSY C16/20 POD SCHODIŠTĚM		ROZNAŠEČÍ PODPĚRNÉ KONSTRUKCE Z OCELOVÝCH PROFILŮ - STATIKA
	NOSNÉ ZDIVO Z CIHEL CDM NA MC 50		NOVÝ KERAMICKÝ OBKLAD DO FLEXI. LEPIDLA		BOURÁNÍ		NOVÉ POMOCNÉ KONSTRUKCE A PRVKY / KABELOVÉ LÁVKY
	ZDIVO Z CP 150 NA MVC 2,5		VYROVNÁNÍ A SJEDNOCENÍ POVrchU PODLAHY		UBOURÁNÍ/VYŘÍZNUTÍ KONSTRUKCI PODLAHY PO ŽB DESKU		STÁVAJÍCÍ POMOCNÉ KONSTRUKCE A PRVKY / KABELOVÉ LÁVKY
	PROSTÝ BETON, LEHČENÝ (SPÁDOVÝ) BETON		DOBETONÁVKA STROPU / ZÁKLADOVÁ PATKA C25/30		NOVÁ TECHNOLOGIE PŘEDISTRIBUCE		RÁMY POD TECHNOLOGIÍ
	KABELOVÝ KANÁL HLOUBKY 150 mm		HYDROIZOLACE STÁVAJÍCÍ / NOVÁ				
	ZEMINA						

POZNÁMKA:
VYÚSTĚNÍ ODVĚTRÁNÍ KANALIZACE BUDE DOPLNĚNO O SYSTÉMOVÝ ODVĚTRACÍ KOMÍNEK S INTEGROVANÝM LÍMCEM PRO NÁPOJENÍ HYDROIZOLACE.

SO - Stavební opravy RS 7090

Všecká práva k tomuto dokumentu patří výhradně společnosti VOLTCOM, spol. s r.o. Bez jejího souhlasu nesmí být kopírován, předán třetím osobám ani jiným způsobem zneužit

All rights to this document reserved to VOLTCOM, spol. s r.o. Unauthorised disclosure or reproduction prohibited. Not to be used in any way harmful to a/m company

OÚ: Praha 8	Projektant: Smetana	 SPOL. S R.O. PROVOZ. UL. OTEVŘENÁ, PRAHA 6 - STŘEŠOVICE TEL. 26705935, IČO 44794274 email: voltcom@voltcom.cz, http://www.voltcom.cz		
MÚ: Hlavní město Praha	Kontroloval: Ing. Nováček			
Číslo stavby:	Schválil: Ing. Krejcar			
NÁZEV: Rekonstrukce RS 7090 Praha 8 - Libeň, U Slovanky NAVŘZENÝ STAV - STŘECHA	STUPEŇ PD DPS	MĚŘÍTKO 1:40	FORMÁT A2+	VÝKRES Č. 15
INVESTOR: Ústav termomechaniky AV ČR, v.v.i.	DATUM 09/2023	VÝROBNÍ ČÍSLO 7090-31		