


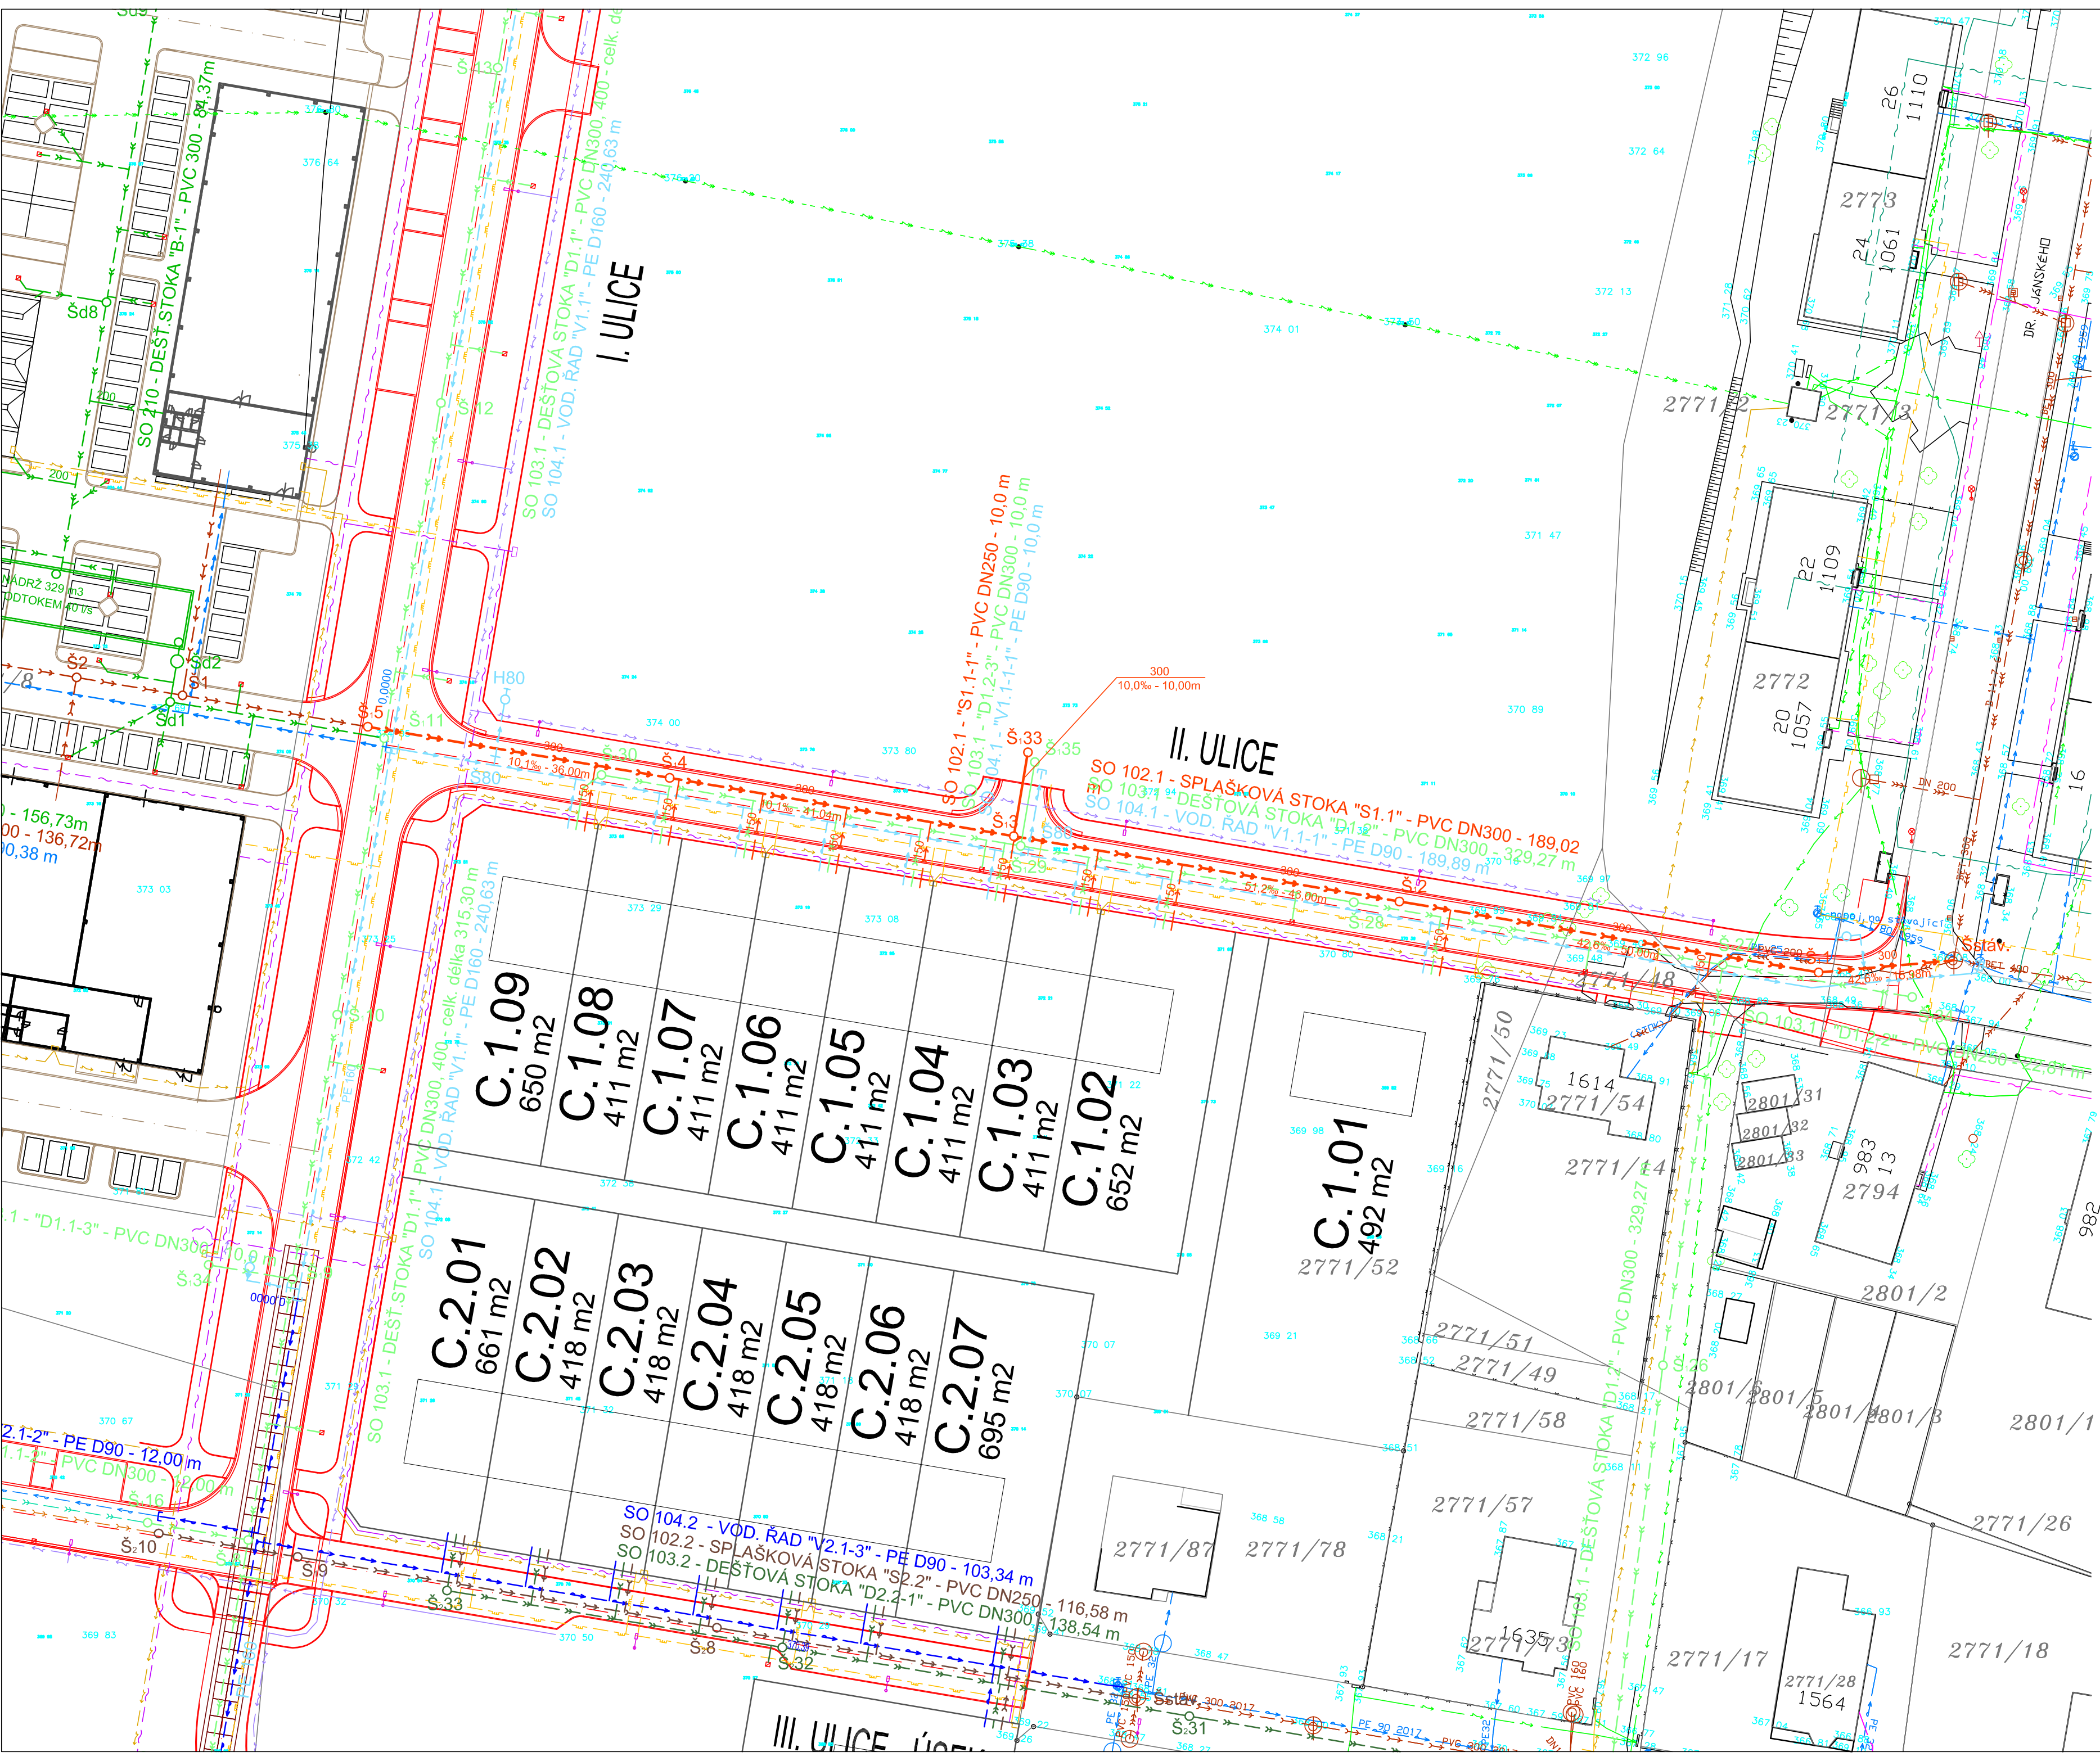

VEDENÍ TECHNICKÉ INFRASTRUKTURY - STÁVAJÍCÍ


	Jednotná kanalizace Dešťová kanalizace Vodovod STL plynovod El. vedení VN podzemní El. vedení VN nadzemní El. vedení NN podzemní El. vedení NN nadzemní El. vedení podzemní veřejného osvětlení Vedení podzemní slaboproudé Vedení podzemní slaboproudé NEJ.CZ
--	---

VEDENÍ TECHNICKÉ INFRASTRUKTURY - OBCHODNÍ CENTRUM

	SO 209 Splašková kanalizace SO 210 Dešťová kanalizace SO 211 Vodovod STL plynovod El. vedení VN podzemní El. vedení VN nadzemní El. vedení NN podzemní El. vedení podzemní veřejného osvětlení Vedení podzemní slaboproudé
--	---

VEDENÍ TECHNICKÉ INFRASTRUKTURY - ZTV - MORAVSKÁ TŘEBOVÁ

	SO 102.1 Splašková kanalizace - 1.etapa SO 102.2 Splašková kanalizace - 2.etapa SO 103.1 Dešťová kanalizace - 1.etapa SO 103.2 Dešťová kanalizace - 2.etapa SO 104.1 Vodovod - 1.etapa SO 104.2 Vodovod - 2.etapa SO 114 Vsakovací objekt STL plynovod El. vedení VN podzemní El. vedení VN nadzemní El. vedení NN podzemní El. vedení podzemní veřejného osvětlení Vedení podzemní slaboproudé
--	--

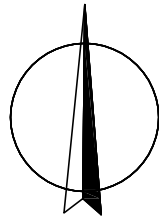

Poznámka:
Před zahájením stavby zajistí investor přesné vytyčení stávajících podzemních vedení v místě stavby.

Název stavby: ZTV - MORAVSKÁ TŘEBOVÁ - LOKALITA JIHOZÁPAD			
Místo stavby: k.ú. Moravská Třebová			
Stavebník: Město Moravská Třebová, nám. T.G. Masaryka 32/29, Moravská Třebová 571 01			
Generální projektant: APOLO CZ s.r.o., Tyršova 155, 572 01 Políčka		 APOLO CZ s.r.o. Tyršova 155, 572 01 Políčka + 420 461 722 204 apolo@apolocz.cz www.apolocz.cz	
Autor návrhu: Ing. Ivo Junek		HIP: Ing. Martin Kozáček	
Číslo zakázky P0220		Číslo zakázky P0220	
Projektant část: Helena Dobroucká Nerudova 1419/84, 571 01 Moravská Třebová		Autorizační razítko:	
Hlavní projektant:			
Kreslil: Petr Dobroucký			
Zodp. projektant: Petr Dobroucký			
Kraj: Pardubický	Formát: 4x A4	Číslo zakázky: 32/2021	
Stav. úřad: Moravská Třebová	Revize: 00	Datum: 04/2022	
Stupeň PD: DOKUMENTACE PRO STAVEBNÍ POVOLENÍ			
Stavební objekt: SO 102.1 SPLAŠKOVÁ KANALIZACE 1.ETAPA		Označení přílohy: D.102.1/102	Číslo paré: 1:500
Obsah přílohy: SITUACE			