


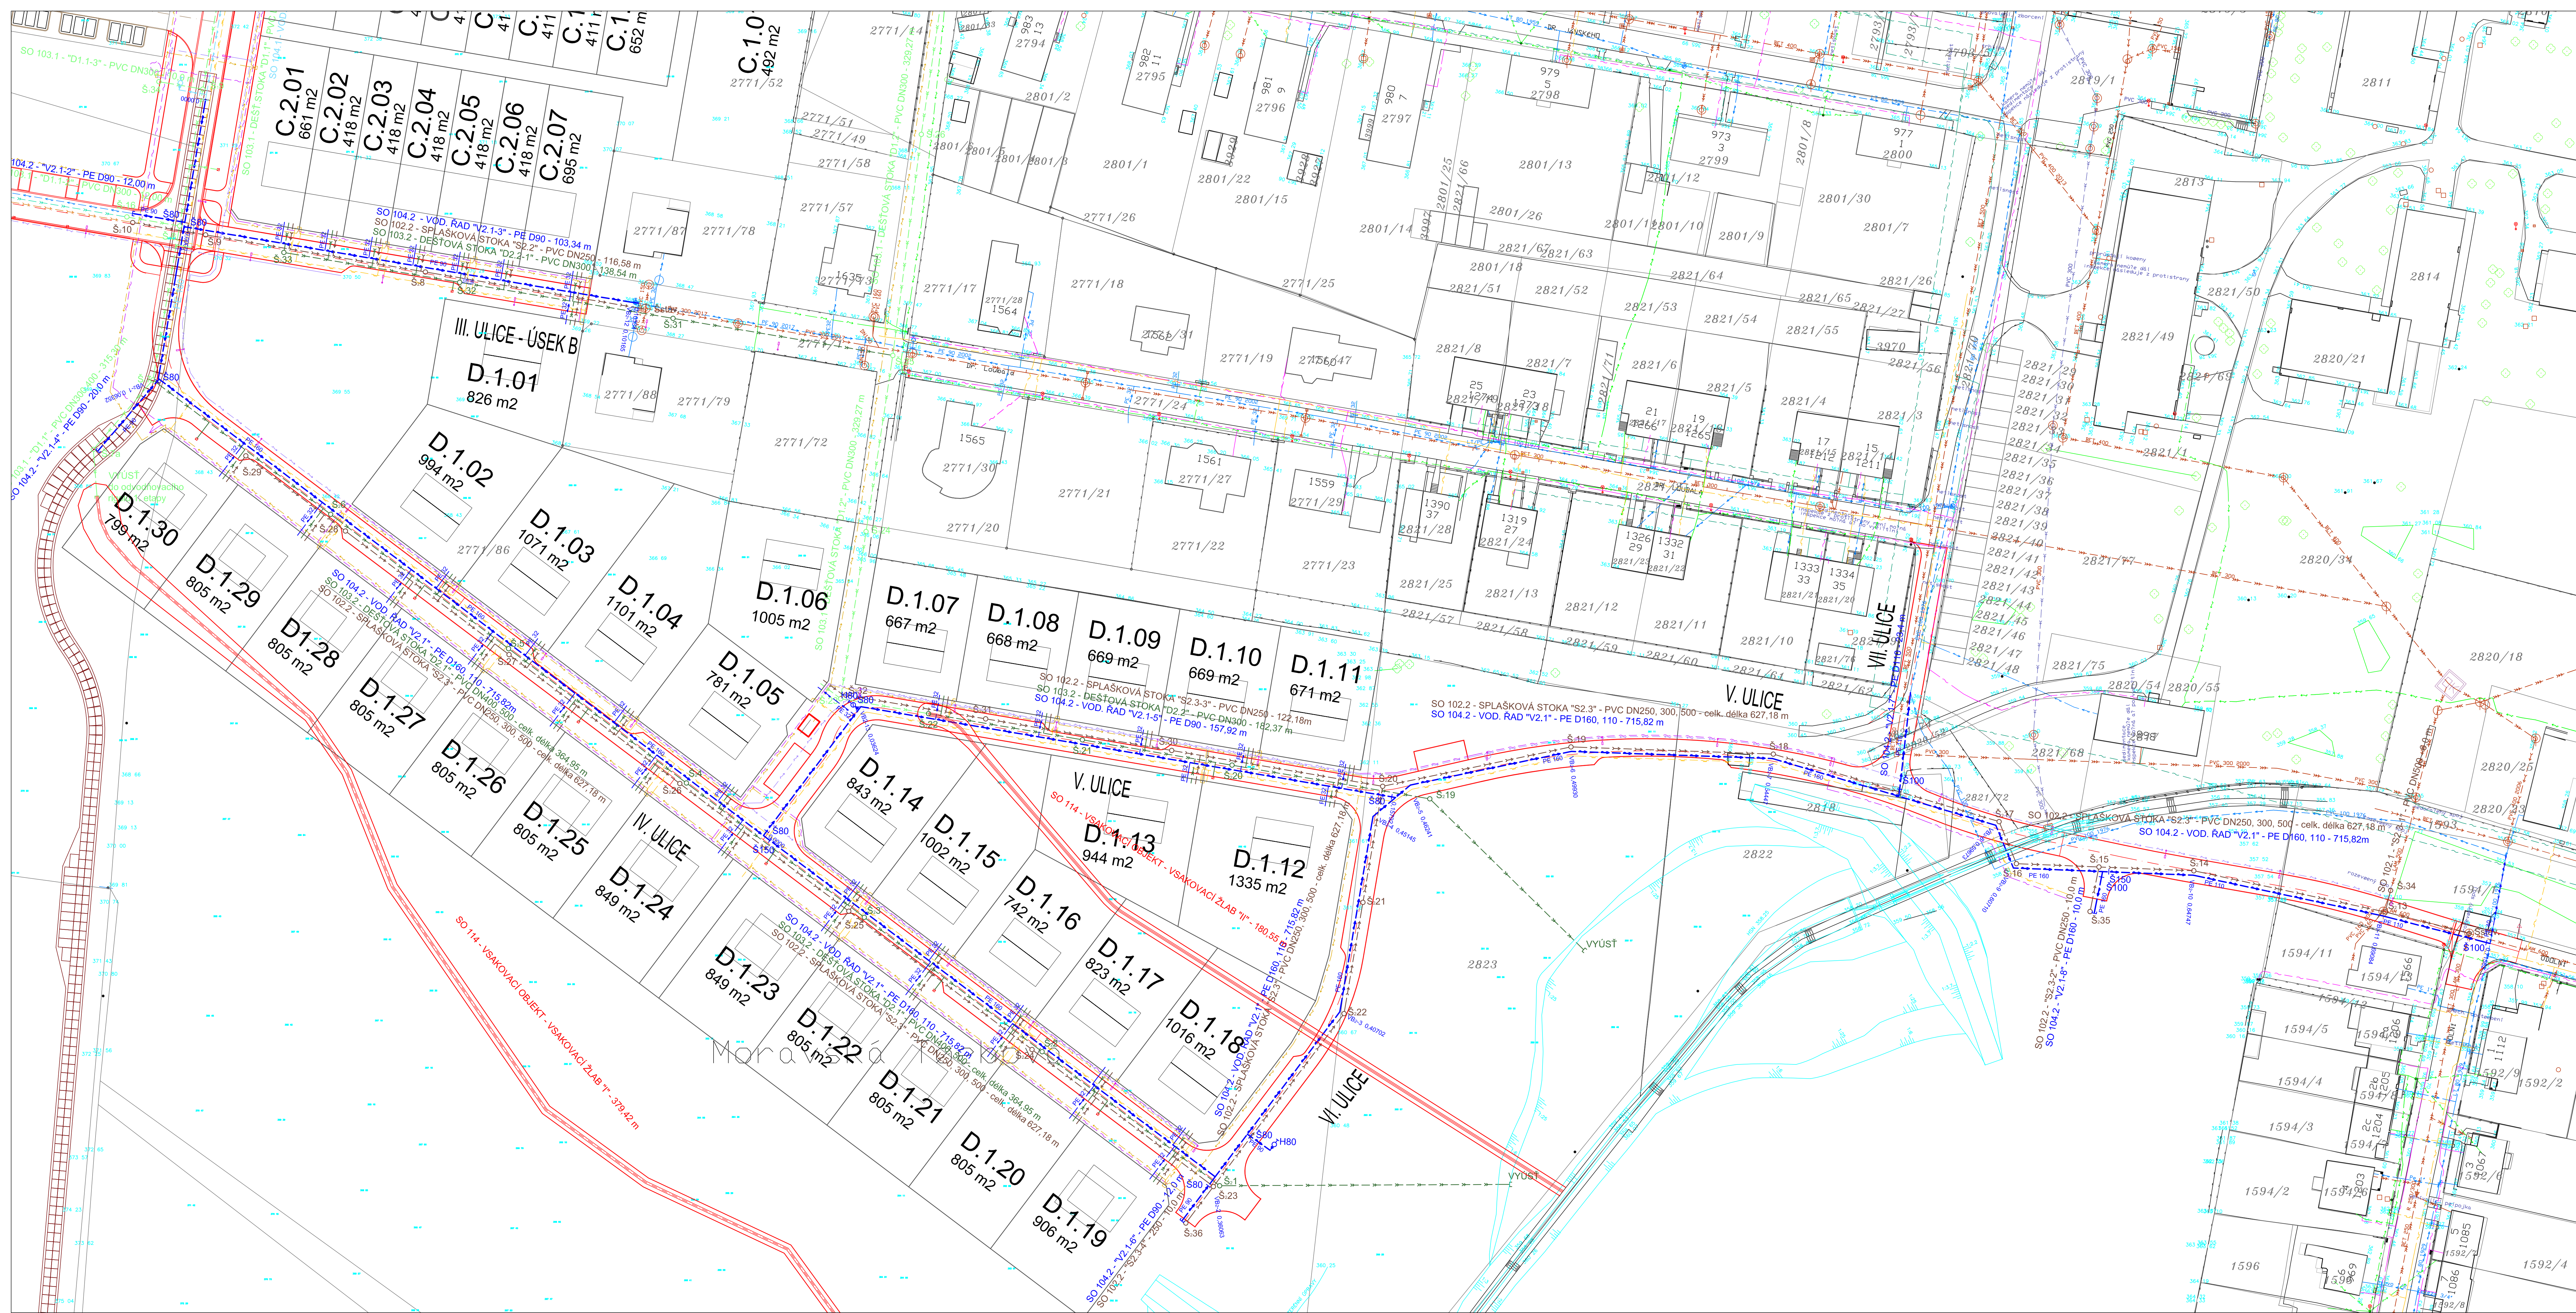

VEDENÍ TECHNIČKÉ INFRASTRUKTURY - STÁVAJÍCÍ	
          	Jednotná kanalizace Dešťová kanalizace Vodovod STL plynovod EL vedení VN podzemní EL vedení VN nadzemní EL vedení NN podzemní EL vedení NN nadzemní EL vedení podzemní veřejného osvětlení Vedení podzemní slaboproudé Vedení podzemní slaboproudé NEJ.CZ
VEDENÍ TECHNIČKÉ INFRASTRUKTURY - OBCHODNÍ CENTRUM	
        	SO 209 Splašková kanalizace SO 210 Dešťová kanalizace SO 211 Vodovod STL plynovod EL vedení VN podzemní EL vedení VN nadzemní EL vedení NN podzemní EL vedení podzemní veřejného osvětlení Vedení podzemní slaboproudé
VEDENÍ TECHNIČKÉ INFRASTRUKTURY - ZTV - MORAVSKÁ TŘEBOVÁ	
            	SO 102.1 Splašková kanalizace - 1.etapa SO 102.2 Splašková kanalizace - 2.etapa SO 103.1 Dešťová kanalizace - 1.etapa SO 103.2 Dešťová kanalizace - 2.etapa SO 104.1 Vodovod - 1.etapa SO 104.2 Vodovod - 2.etapa SO 114 Vsakovací objekt STL plynovod EL vedení VN podzemní EL vedení VN nadzemní EL vedení NN podzemní EL vedení podzemní veřejného osvětlení Vedení podzemní slaboproudé

Poznámka:
Před zahájením stavby zajistí investor přesné vytyčení stávajících podzemních vedení v místě stavby

Název stavby:				ZTV - MORAVSKÁ TŘEBŮVÁ - LOKALITA JIHOZÁPAD			
Místo stavby:				k.ú. Moravská Třebůvá			
Stavánek:				Město Moravská Třebůvá, nám. T. G. Masaryka 32/29, Moravská Třebůvá 571 01			
Generální projekt: APOLO CZ s.r.o. , Tyršova 158, 572 01 Polička Autor návrhu: Ing. Ivo Junek HP: Ing. Martin Koušáček Číslo zakázky: P0220				 APOLLO CZ s.r.o. Tyršova 158, 572 01 Polička +420 441 722 204 apolo@apotec.cz www.apotec.cz			
Projektant čestí: Helena Dobroucká Nerudova 1419/84, 571 01 Moravská Třebůvá Hlavní projektant: Kvalif.: Petr Dobroucký Číslo projektant: Petr Dobroucký Kraj: Pardubický Stav. úřad: Moravská Třebůvá Formát: 1/4 A4 Revize: 00 Datum: 04/2022				Autorský nápis: Ověřovací přílohy: Číslo panel:			
Skupení PD: DOKUMENTACE PRO STAVEBNÍ POVOLENÍ Stavební objekt: SO 104.2 VODOVOD 2.ETAPA Druh přílohy:				D.104.2/102 Měřítko:			
SITUACE				1:500			