


- ETAPA 1
- ETAPA 2
- ETAPA 3

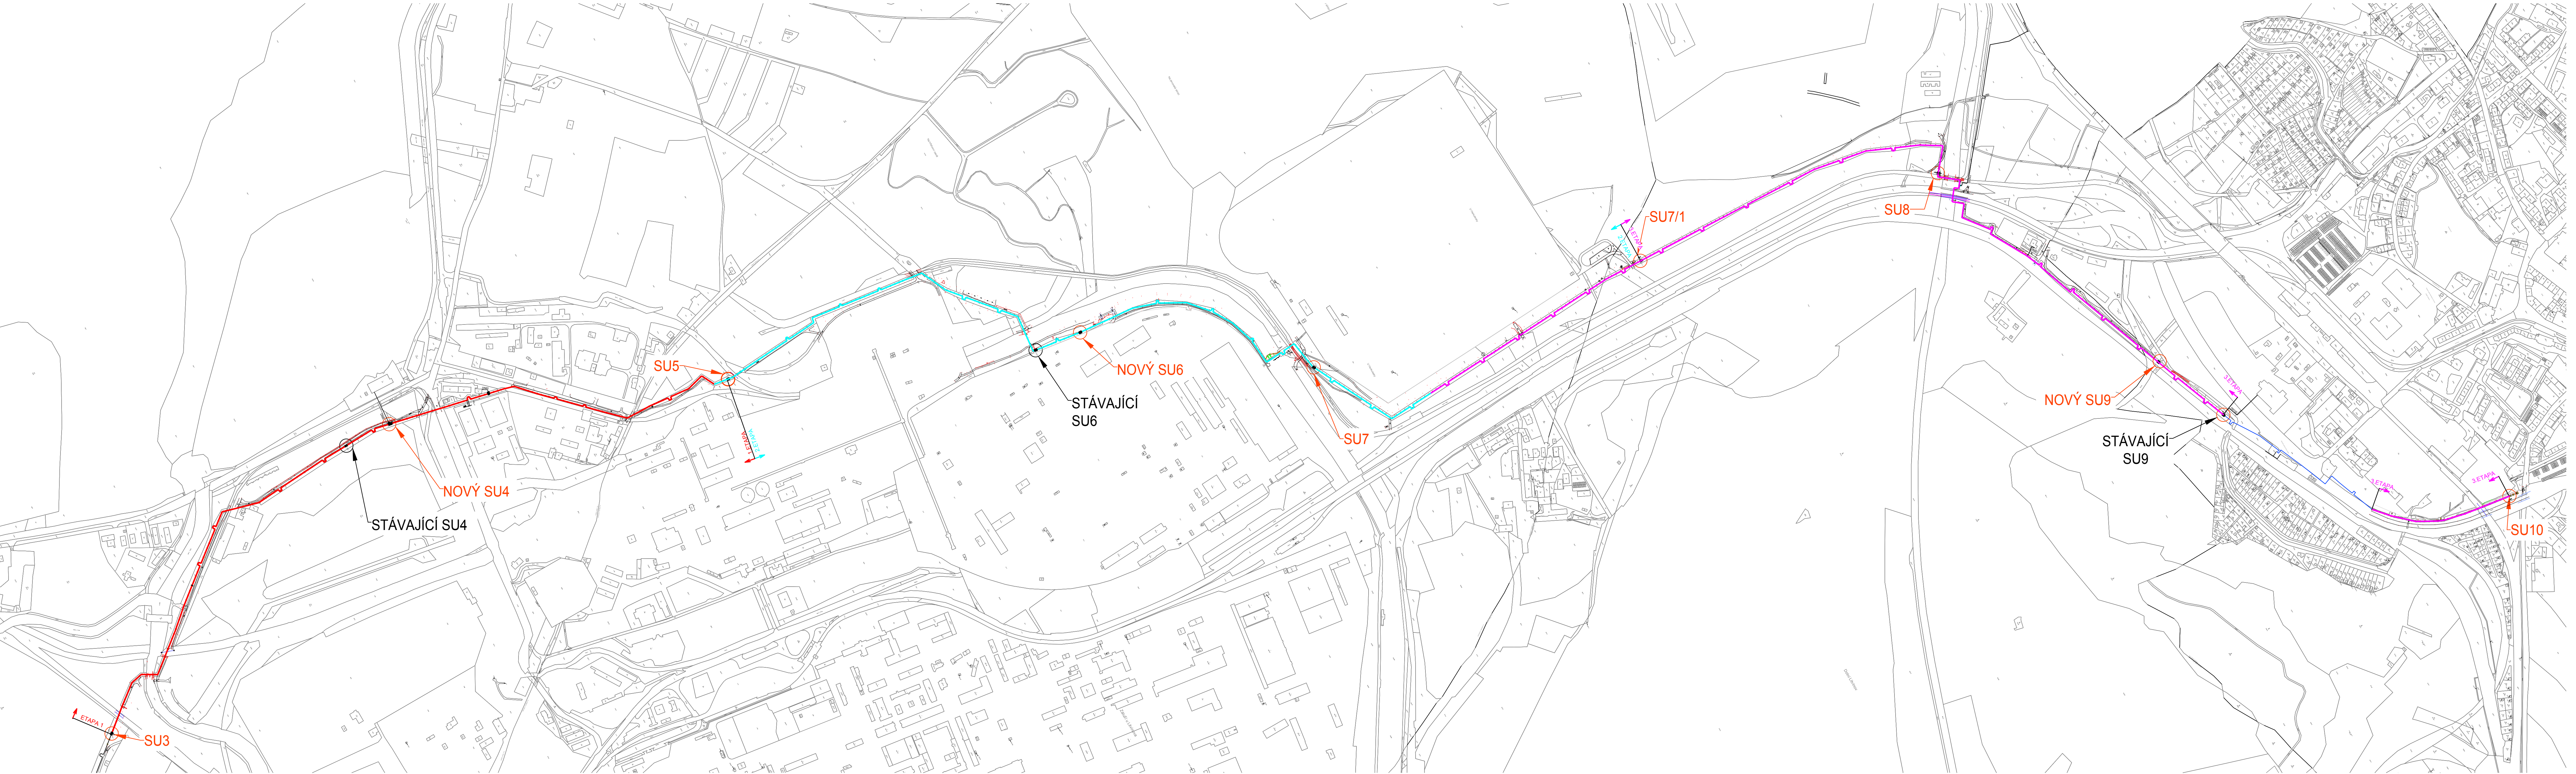

Název / Title		Datum / Date		Výpracoval / Elaborated by	
SOUŘADNICOVÝ SYSTÉM S-ITSK, VÝŠKOVÝ SYSTÉM BPV					
Tento výkres je duševním vlastnictvím firmy Bilfinger Tebodin, Česká republika s.r.o.		Všechna data na magnetických a optických nosičích jsou platná pouze ve spojení s ověřenou dokumentací.		All data of magnetic and optical data are valid only together with approved documentation.	
Projekt / Project		Zpracoval / Created by			
REKONSTRUKCE TEPELNÉHO NAPAJEČE LITVÍNŮV ÚSEK SEKČNÍ ÚZÁVĚRY SU3 - SEKČNÍ ÚZÁVĚRY SU 10		Bilfinger Tebodin Czech Republic, s.r.o. Prvního plázu 224/20, Klatov, 386 01 Praha 6			
Objednatel / Client		Výkres / Drawing			
SEVEROČESKÁ TEPLARENSKÁ a.s. TEPLARENSKÁ 2, MOST - KOMORÁNY		BILFINGER Bilfinger Tebodin			
Výpracoval / Elaborated by		Zpracoval / Created by		Datum / Date	
D. RYBKA		Ing. M. PAPEŽ		01/2019	
Ověřil / Checked		Ověřil / Checked		Ověřil / Checked	
HORKOVODNÍ RAD		DPS			
Číslo / No.		Technická zpráva / Technical Report		Průběh / Number of	
C. SITUAČNÍ VÝKRESY		GX		7181 002	
Měřítko / Scale		Měřítko / Scale		1:5000	
Název výkresu / Drawing Title		Autorský číslo / Drawing No.		Kód / Code	
SITUAČNÍ VÝKRES ŠIRŠÍCH VZTAHŮ		0245-000-51		1853 001	