


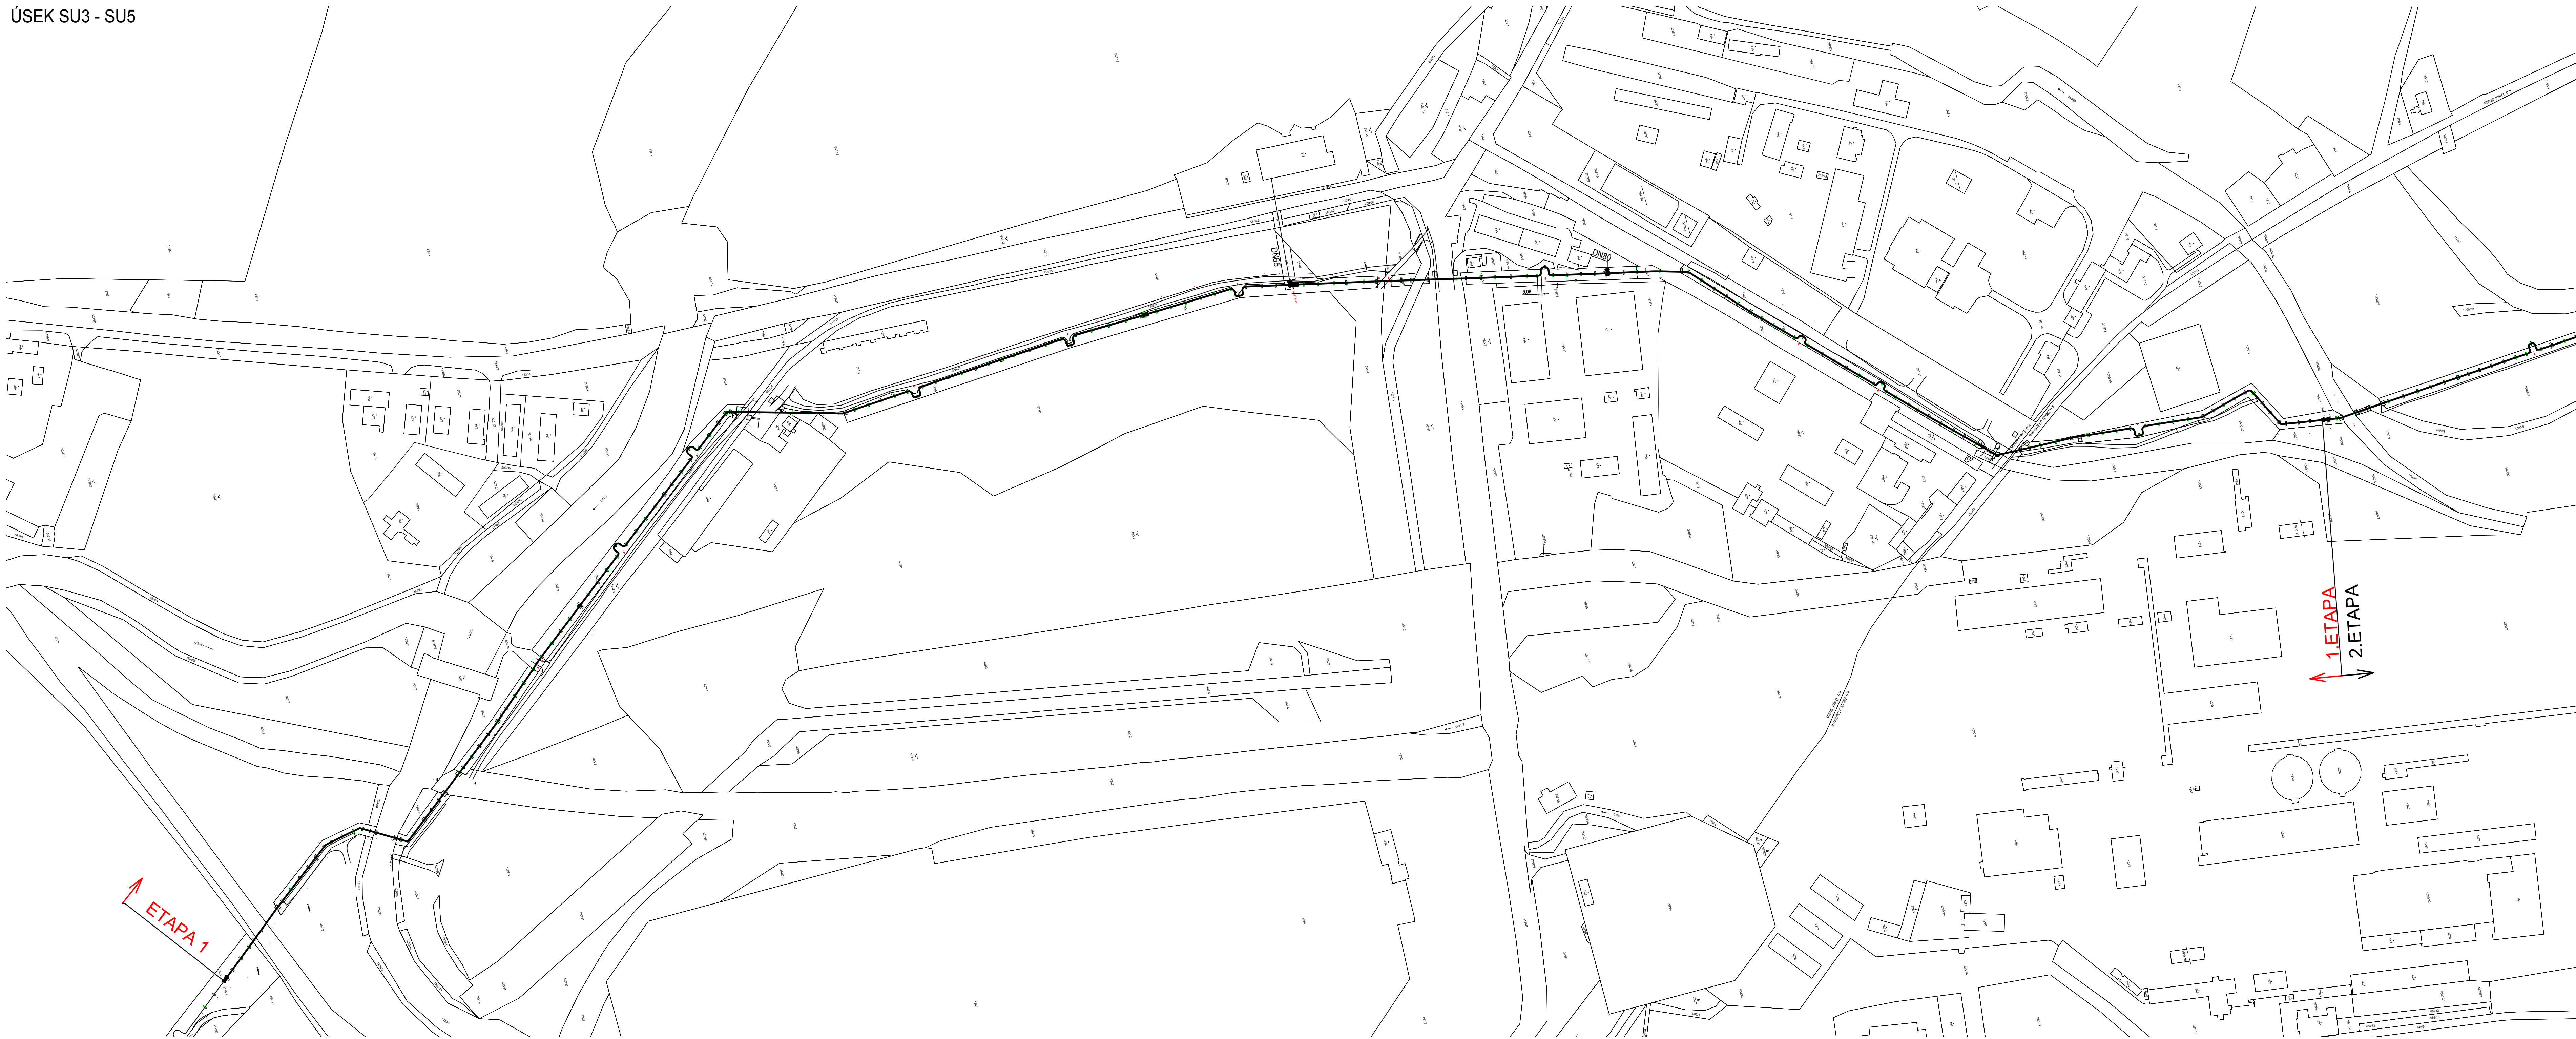

REKONSTRUKCE TEPELNÉHO NAPAJEČE LITVÍNŮV
KATASTRÁLNÍ SITUÁČNÍ VÝKRES
ÚSEK SU3 - SU5



*** Index Změna / Revision		*** Datum / Date		*** Vypocet / Elaborated by	
SOUŘADNICOVÝ SYSTÉM S-JTSK, VÝŠKOVÝ SYSTÉM BPV					
Tento výkres je duševním vlastnictvím firmy Bilfinger Tebodin Czech Republic, s. r. o. This drawing is intellectual property of the company Bilfinger Tebodin Czech Republic, s. r. o.					
Všechná data na magnetických či optických nosičích jsou platná pouze ve spojení s ujednáním dokumentace. All data of magnetic and optical data are valid only together with approved documentation.					
Projekt / Project REKONSTRUKCE TEPELNÉHO NAPAJEČE LITVÍNŮV ÚSEK SEKČNÍ UZÁVĚRY SU3 - SEKČNÍ UZÁVĚRY SU 10			Zpracovatel / Created by  Bilfinger Tebodin Czech Republic, s. r. o. Prvního pláze 224/20, Karlín, 198 00 Praha 8		
Zakazník / Client SEVEROČESKÁ TEPLÁRENSKÁ a.s. TEPLÁRENSKÁ 2, MOST - KOMORANY			BILFINGER Bilfinger Tebodin		
Vypocet / Elaborated by D. RYBKA		Zodpovědný projektant / Checked by D. RYBKA		Vedoucí oddělení / Department Manager Ing. M. PAPEŽ	
Objekt / Building HORKOVODNÍ ŘÁD		Vedoucí projektu / Project Manager P. KESNER		Datum / Date 01/2019	
Cíle / Part C. SITUÁČNÍ VÝKRESY		Sheet / Phase DPS			
Název výkresu / Drawing Title KATASTRÁLNÍ SITUÁČNÍ VÝKRES ÚSEK SU 3 - SU 5		Technická zpráva / Report No. 7181 002		Podst. A4 / Number A4 10	
Stavový záznam / Record S10		Měřítko / Scale 1:2000			
Archivní číslo / Drawing No. 0245-000-51/1853 005		Kopie / Copy			