


REKONSTRUKCE TEPELNÉHO NAPAJEČE LITVÍNŮV
SITUAČNÍ VÝKRES 3

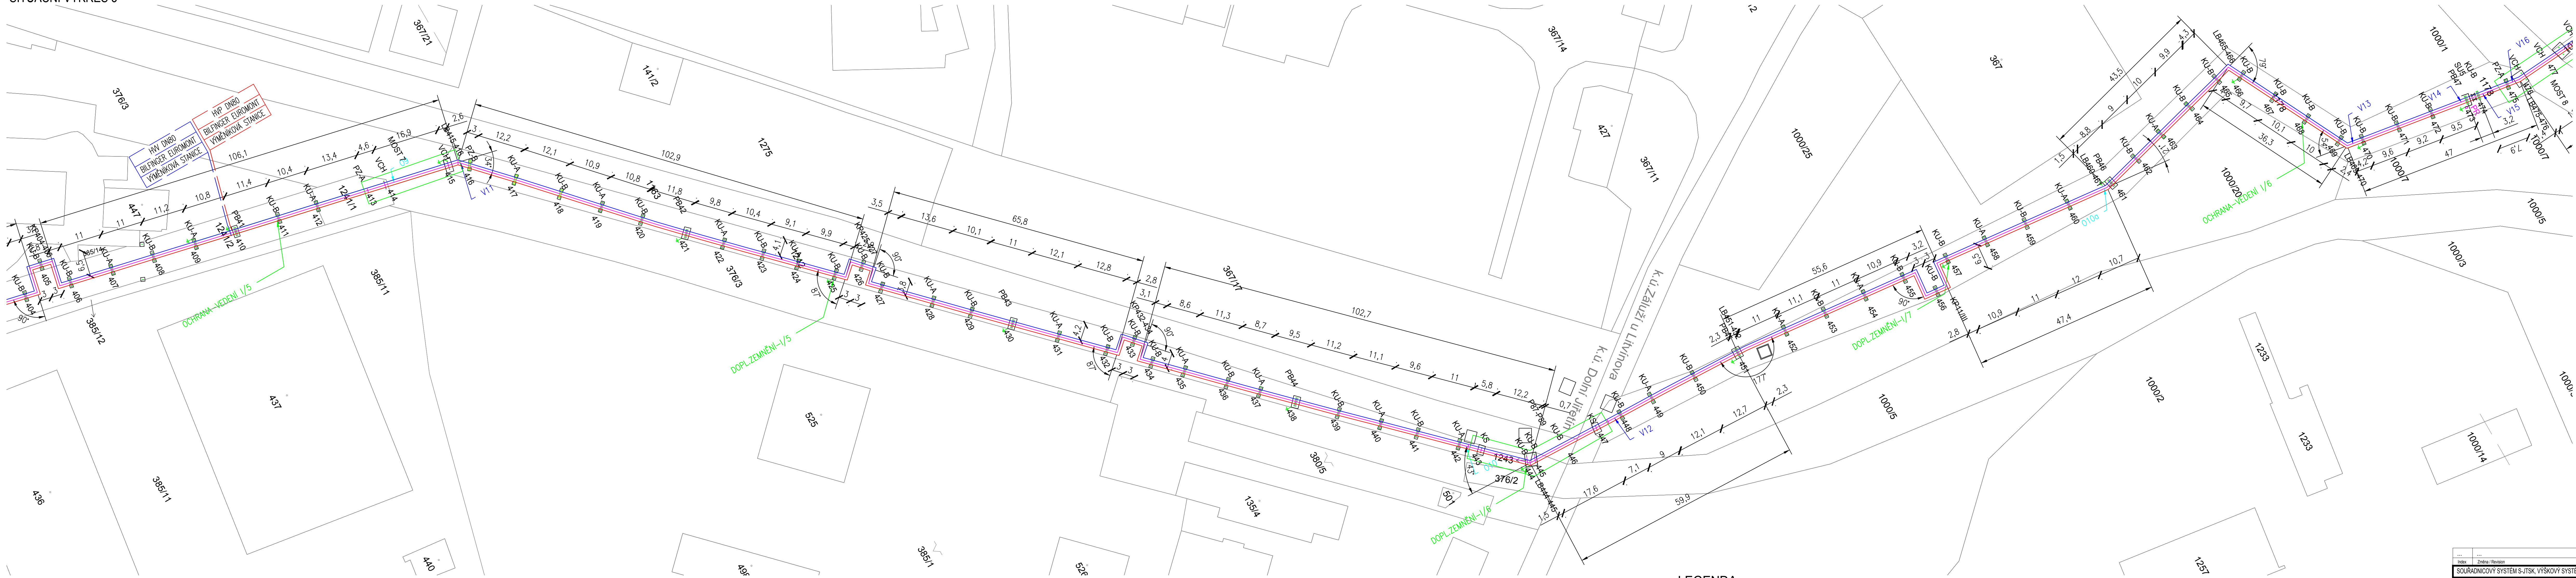

LEGENDA:

- KU-A – KLUZNÉ ULOŽENÍ TYP KU-A DLE VÝKRESU 0245-301-51/2665 107
- KU-B – KLUZNÉ ULOŽENÍ TYP KU-B DLE VÝKRESU 0245-301-51/2665 108
- PB – PEVNÝ BOD DLE VÝKRESU 0245-301-51/2665 109
- VU-A – VÁLEČKOVÉ ULOŽENÍ TYP VU-A DLE VÝKRESU 0245-301-51/2665 110
- VU-B – VÁLEČKOVÉ ULOŽENÍ TYP VU-B DLE VÝKRESU 0245-301-51/2665 111
- PZ-A – PRUŽINOVÝ ZÁVĚS TYP PZ-A DLE VÝKRESU 0245-301-51/2665 112
- PZ-C – PRUŽINOVÝ ZÁVĚS TYP PZ-C DLE VÝKRESU 0245-301-51/2665 114
- KS – KYVNÁ STOJKA DLE VÝKRESU 0245-301-51/2665 116
- VCH – ULOŽENÍ V CHRÁNICI DLE VÝKRESU 0245-301-51/2665 115
- SU3, SU4 – SEKČNÍ UZÁVĚR SU3, SU4 DLE VÝKRESU 0245-301-51/2661 119
- V, O – VYPOUŠTĚNÍ A ODVZDUŠNĚNÍ DLE VÝKRESU 0245-301-51/2661 117-118

POZNAMKY:

DŮLEŽITÉ LOMOVÉ BODY JSOU ZAKRESLENY NA SAMOSTATNÝCH VÝKRESECH VŽDY POD OZNAČENÍM LOMOVÉHO BODY MEZI PATKAMI

KOMPENZÁTRY VYSKYTUJÍCÍ SE NA TRASE MAJÍ DETAILNÍ VÝKRESY, NAPŘÍKLAD KOMPENZÁTOR TYP-A JE PRO PATKY 326-328 A 335-337

Index	Změna / Revision	Datum / Date	Vypracoval / Elaborated by
SOUŘADNICOVÝ SYSTÉM S-JTSK, VÝŠKOVÝ SYSTÉM BPV			
Tento výkres je duševním vlastnictvím firmy Bilfinger Tebodin Czech Republic s.r.o. This drawing is intellectual property of the company Bilfinger Tebodin Czech Republic s.r.o.			
Všechna data na magnetických či optických nosičích jsou platná pouze ve spojení s užitkovou dokumentací. All data of magnetic and optical disks are valid only together with approved documentation.			
Project / Project REKONSTRUKCE TEPELNÉHO NAPAJEČE LITVÍNŮV ÚSEK SEKČNÍ UZÁVĚRY SU3 - SEKČNÍ UZÁVĚRY SU 10		Zpracoval / Created by Bilfinger Tebodin Czech Republic, s.r.o. Prvního plánu 224/201, Karlín, 198 00 Praha 8	
Zákazník / Client SEVEROČESKÁ TEPLÁRENSKÁ a.s. TEPLÁRENSKÁ 2, MOST - KOMORANY		Vedoucí projektu / Project Manager Ing. M. ČELADNÍK	
Výpracoval / Elaborated by Ing. M. ČELADNÍK		Datum / Date 01/2019	
Objekt / Building PS01 ETAPA 1		Stupeň / Phase DPS	
Číslo / Part D.2.1 DOKUMENTACE TECHNICKÝCH A TECHNOLOGICKÝCH ZAŘÍZENÍ D.2.1 TEPELNÝ NAPAJEČ		Technická zpráva / Report No. 2661 101	
Název výkresu / Drawing Title SITUAČNÍ VÝKRES 3		Měřítko / Scale S10 1:250	
Aktivní výkres / Drawing No. 0245-301-51/2661 103c		Kopie Copy	