


REKONSTRUKCE TEPELNÉHO NAPÁJEČE LITVÍNŮV
SEKČNÍ UZÁVĚR SU3, SU4, SU5

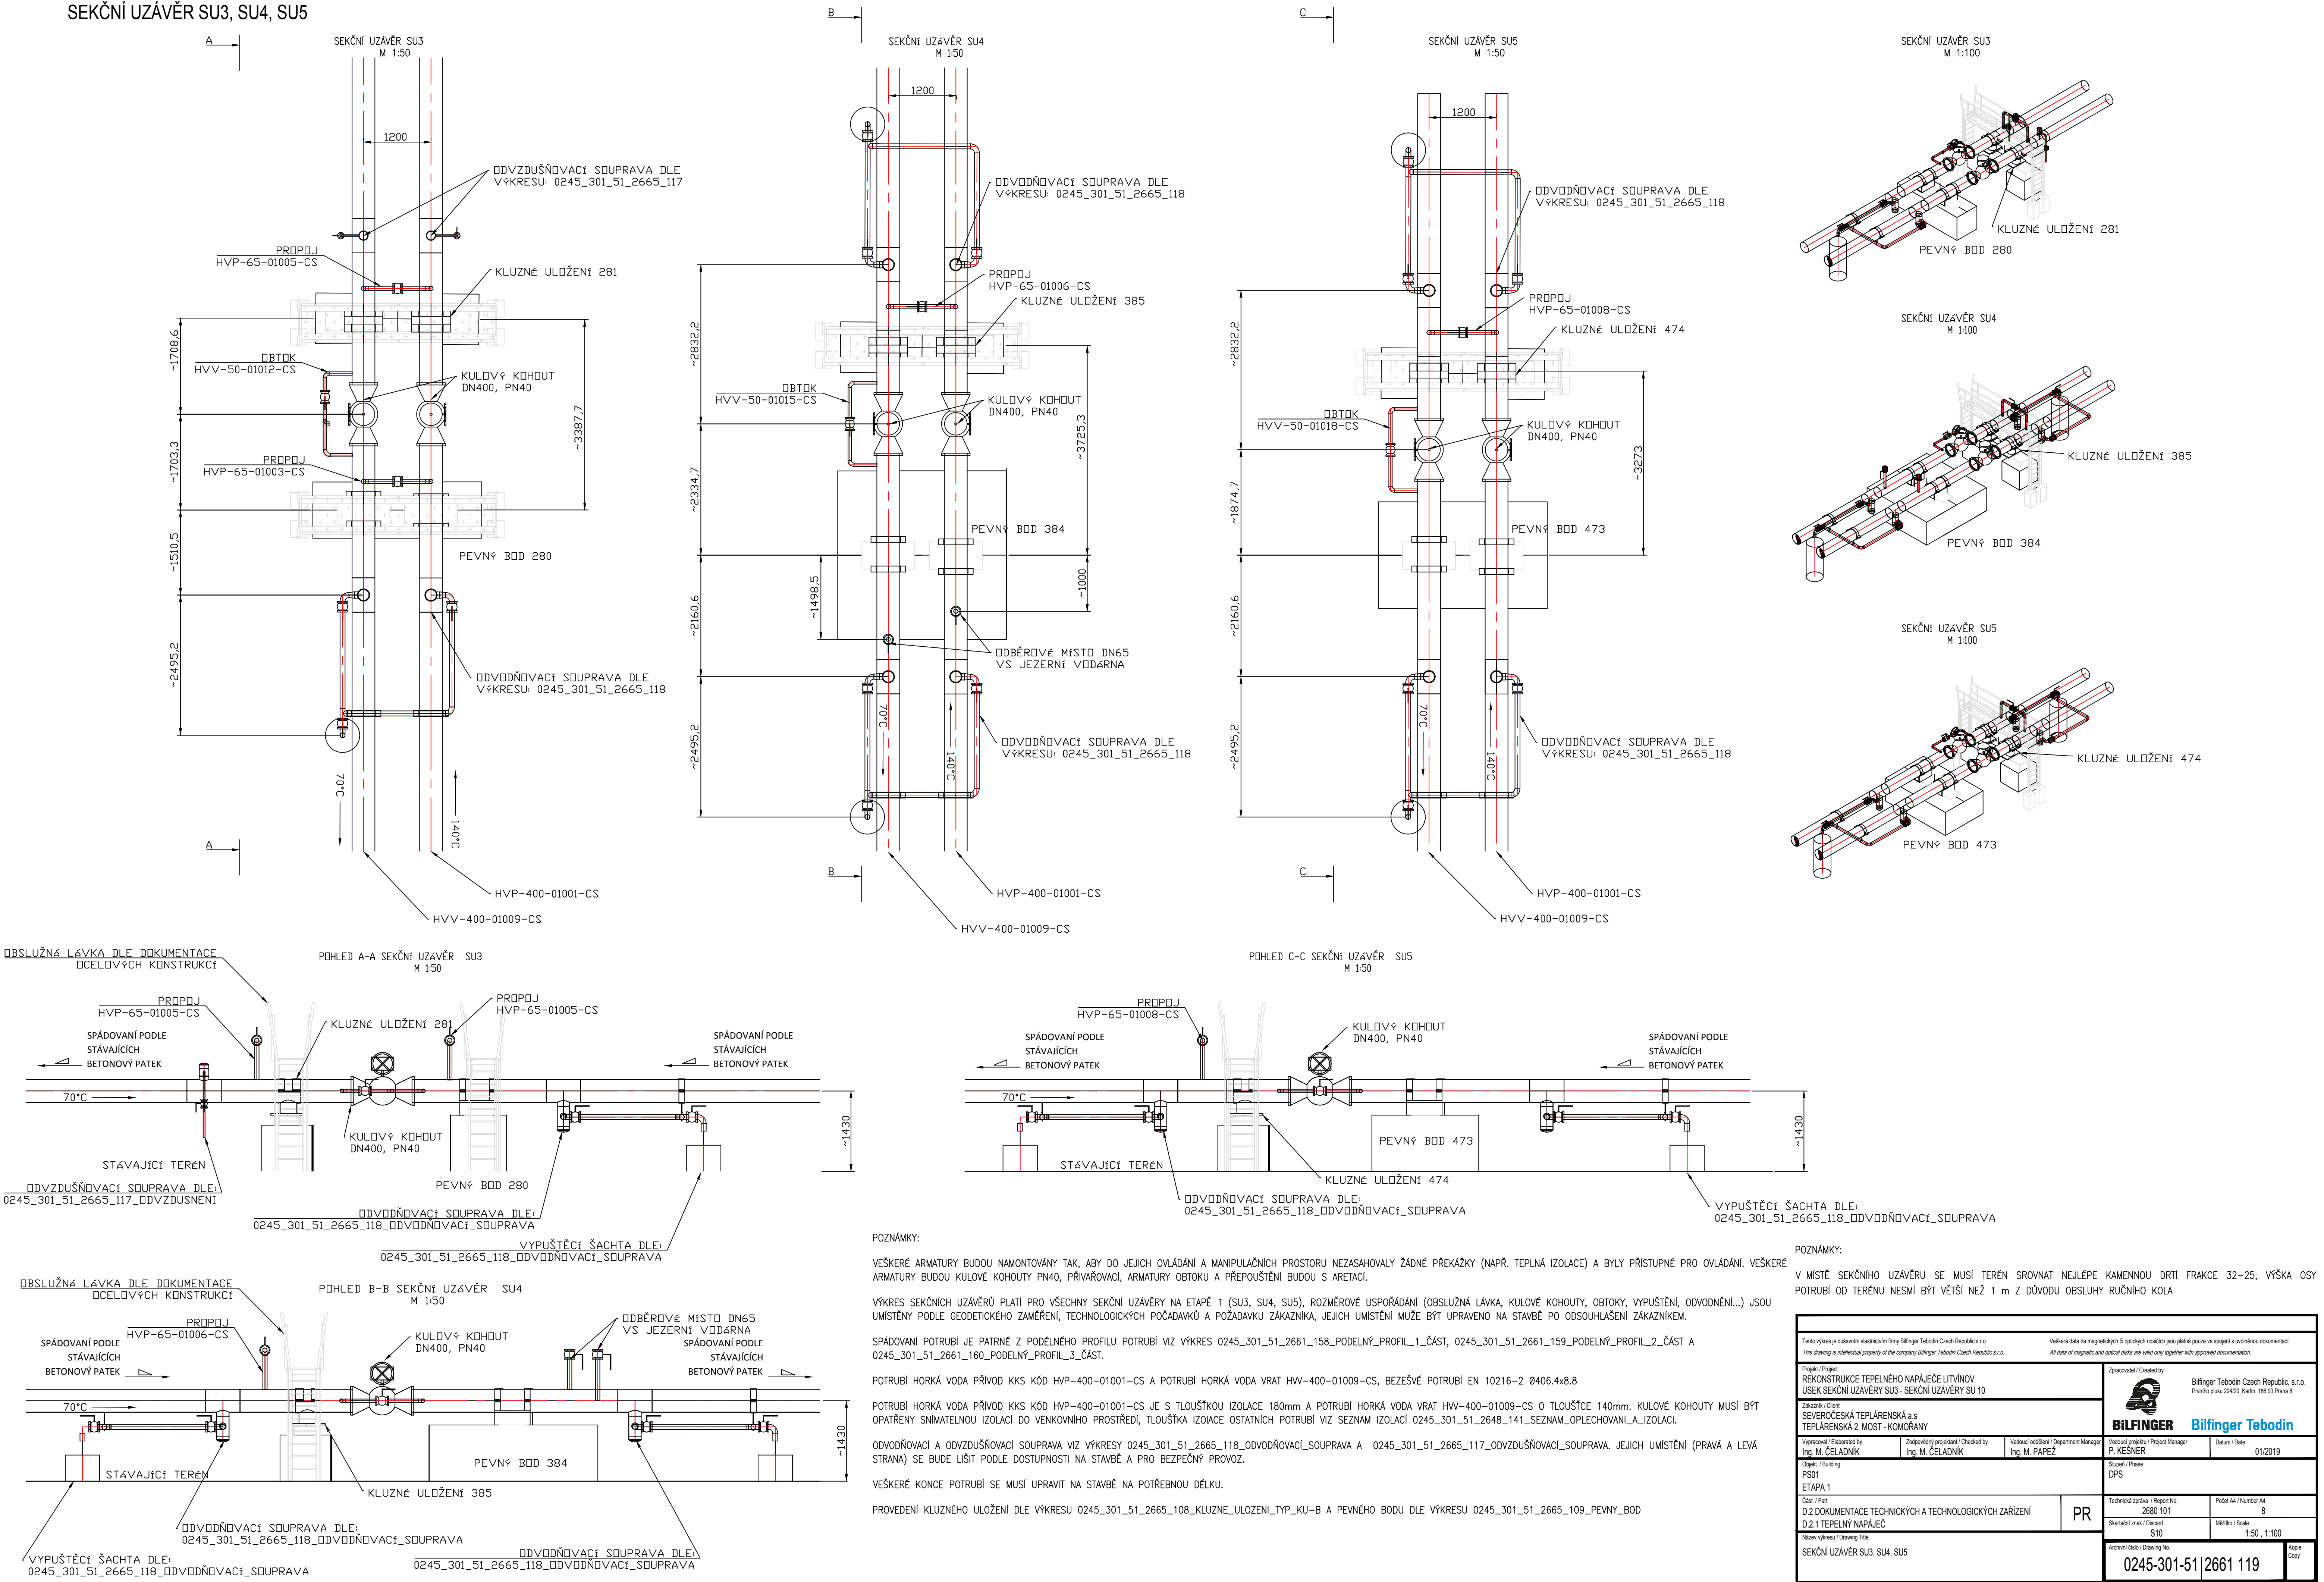

V MÍSTĚ SEKČNÍHO UZÁVĚRU SE MUSÍ TERÉN SROVNAT NEJLÉPŠE KAMENNŮM DRŤÍ FRAKCE 32–25, VÝŠKA OSY POTRUBÍ OD TERÉNU NESMÍ BÝT VĚTŠÍ NEŽ 1 m Z DŮVODU OBSLUHY KRUŽNÍHO KOLA			
Tento výkres je duševním vlastnictvím firmy Bilfinger Tebodin Czech Republic s.r.o. This drawing is intellectual property of the company Bilfinger Tebodin Czech Republic s.r.o.		Všechna data na magnetických či optických nosičích jsou platná pouze ve spojení s uvolněnou dokumentací. All data of magnetic and optical disks are valid only together with approved documentation.	
Projekt / Project REKONSTRUKCE TEPELNÉHO NAPÁJEČE LITVÍNŮV ÚSEK SEKČNÍ UZÁVĚRY SU3 - SEKČNÍ UZÁVĚRY SU 10		Zpracoval / Created by  Bilfinger Tebodin Czech Republic s.r.o. Prvního pluku 224/20, Karlín, 186 00 Praha 8	
Zákazník / Client SEVEROČESKÁ TEPLÁRENSKÁ a.s. TEPLÁRENSKÁ 2. MOST - KOMORANY		BILFINGER Bilfinger Tebodin	
Vypracoval / Elaborated by Ing. M. ČELADNÍK	Zodpovědný projektant / Checked by Ing. M. ČELADNÍK	Vedoucí oddělení / Department Manager Ing. M. PAPEZ	Vedoucí projektu / Project Manager P. KESNER Datum / Date 01/2019
Objekt / Building PS01	Stupeň / Phase DPS		
ETAPA 1			
Část / Part D.2. DOKUMENTACE TECHNICKÝCH A TECHNOLOGICKÝCH ZAŘÍZENÍ D.2.1 TEPELNÝ NAPÁJEČ	PR	Technická zpráva / Report No. 2680 101 Škartační znak / Discard S10	Poloh A4 / Number A4 8 Mřítko / Scale 1:50, 1:100
Název výkresu / Drawing Title SEKČNÍ UZÁVĚR SU3, SU4, SU5		Archivní číslo / Drawing No. 0245-301-51 2661 119 Kopie Copy	