

REKONSTRUKCE TEPELNÉHO NAPÁJEČE LITVÍNŮV
PODÉLNÝ PROFIL - 3. ČÁST

PODÉLNÝ PROFIL 2. ČÁST

DRUH POVRCHU

VZDÁL. OBJEKTŮ A VŘEOL. BODŮ

OZNAČENÍ VRCHOLOVÝCH BODŮ

MĚŘÍTKA 1500/100

LEGENDA TYPŮ ČAR

STÁVAJÍCÍ TERÉN

OSA POTRUBÍ

SPOJNICE VRCHOLOV PATEK

ODVODNĚNÍ / ODVZDUŠNĚNÍ

UPRAVA TERÉNU POD SU

ETAPA 1

KÓTA STÁVAJÍCÍHO TERÉNU


KÓTA OSY POTRUBÍ

KÓTA SPOJNICE VRCHOLOV PATEK

SROVNÁVACÍ ROVINA

STANOVENÍ [km/m]

SKLON[°]-DĚLKA[m]



PODÉLNÝ PROFIL - 3. ČÁST

Archivní číslo / Drawing No. 0245-301-51/2661 160

Kopie 009

POZNÁMKA:

- ODVODNĚNÍ A ODVZDUŠNĚNÍ JE V PODÉLNÉM PROFILU ZAKRESLENO ORIENTAČNĚ.

YŠKOVÝ SYSTÉM BPV

Tento výkres je duševním vlastnictvím firmy Bilfinger Tebodin Czech Republic s.r.o. Všechna data na magnetických či optických nosičích jsou platná pouze ve spojení s uvolněnou dokumentací.

This drawing is intellectual property of the company Bilfinger Tebodin Czech Republic s.r.o. All data of magnetic and optical disks are valid only together with approved documentation.

Projekt / Project	Zpracoval / Created by
REKONSTRUKCE TEPELNÉHO NAPÁJEČE LITVÍNŮV ÚSEK SEKČNÍ UZÁVĚRY SUS - SEKČNÍ UZÁVĚRY SU 10	Bilfinger Tebodin Czech Republic, s.r.o. Průmyslová ulice 224/20, Karlin, 186 00 Praha 8
Zakazník / Client	SEVEROČESKÁ TEPLÁRENSKÁ a.s. TEPLÁRENSKÁ 2, MOST - Komořany
Vypracoval / Elaborated by	Zpracoval / Checked by
D. RYBKA	Ing. M. PAPEZ
Objekt / Building	Super / Phase
PS01	DPS
Část / Part	Technická zpráva / Report No.
D.2.1 DOKUMENTACE TECHNICKÝCH A TECHNOLOGICKÝCH ZAŘÍZENÍ	2660 101
D.2.1 TEPELNÝ NAPÁJEČ	Skartní znak / Discard
	8
Název výkresu / Drawing Title	Podélný profil - 3. část
	Archivní číslo / Drawing No.
	0245-301-51/2661 160
	1:500/100
	Kopie 009