


REKONSTRUKCE TEPELNÉHO NAPÁJEČE LITVÍNŮV
OCHRANA POTRUBÍ ZEMNĚNÍM

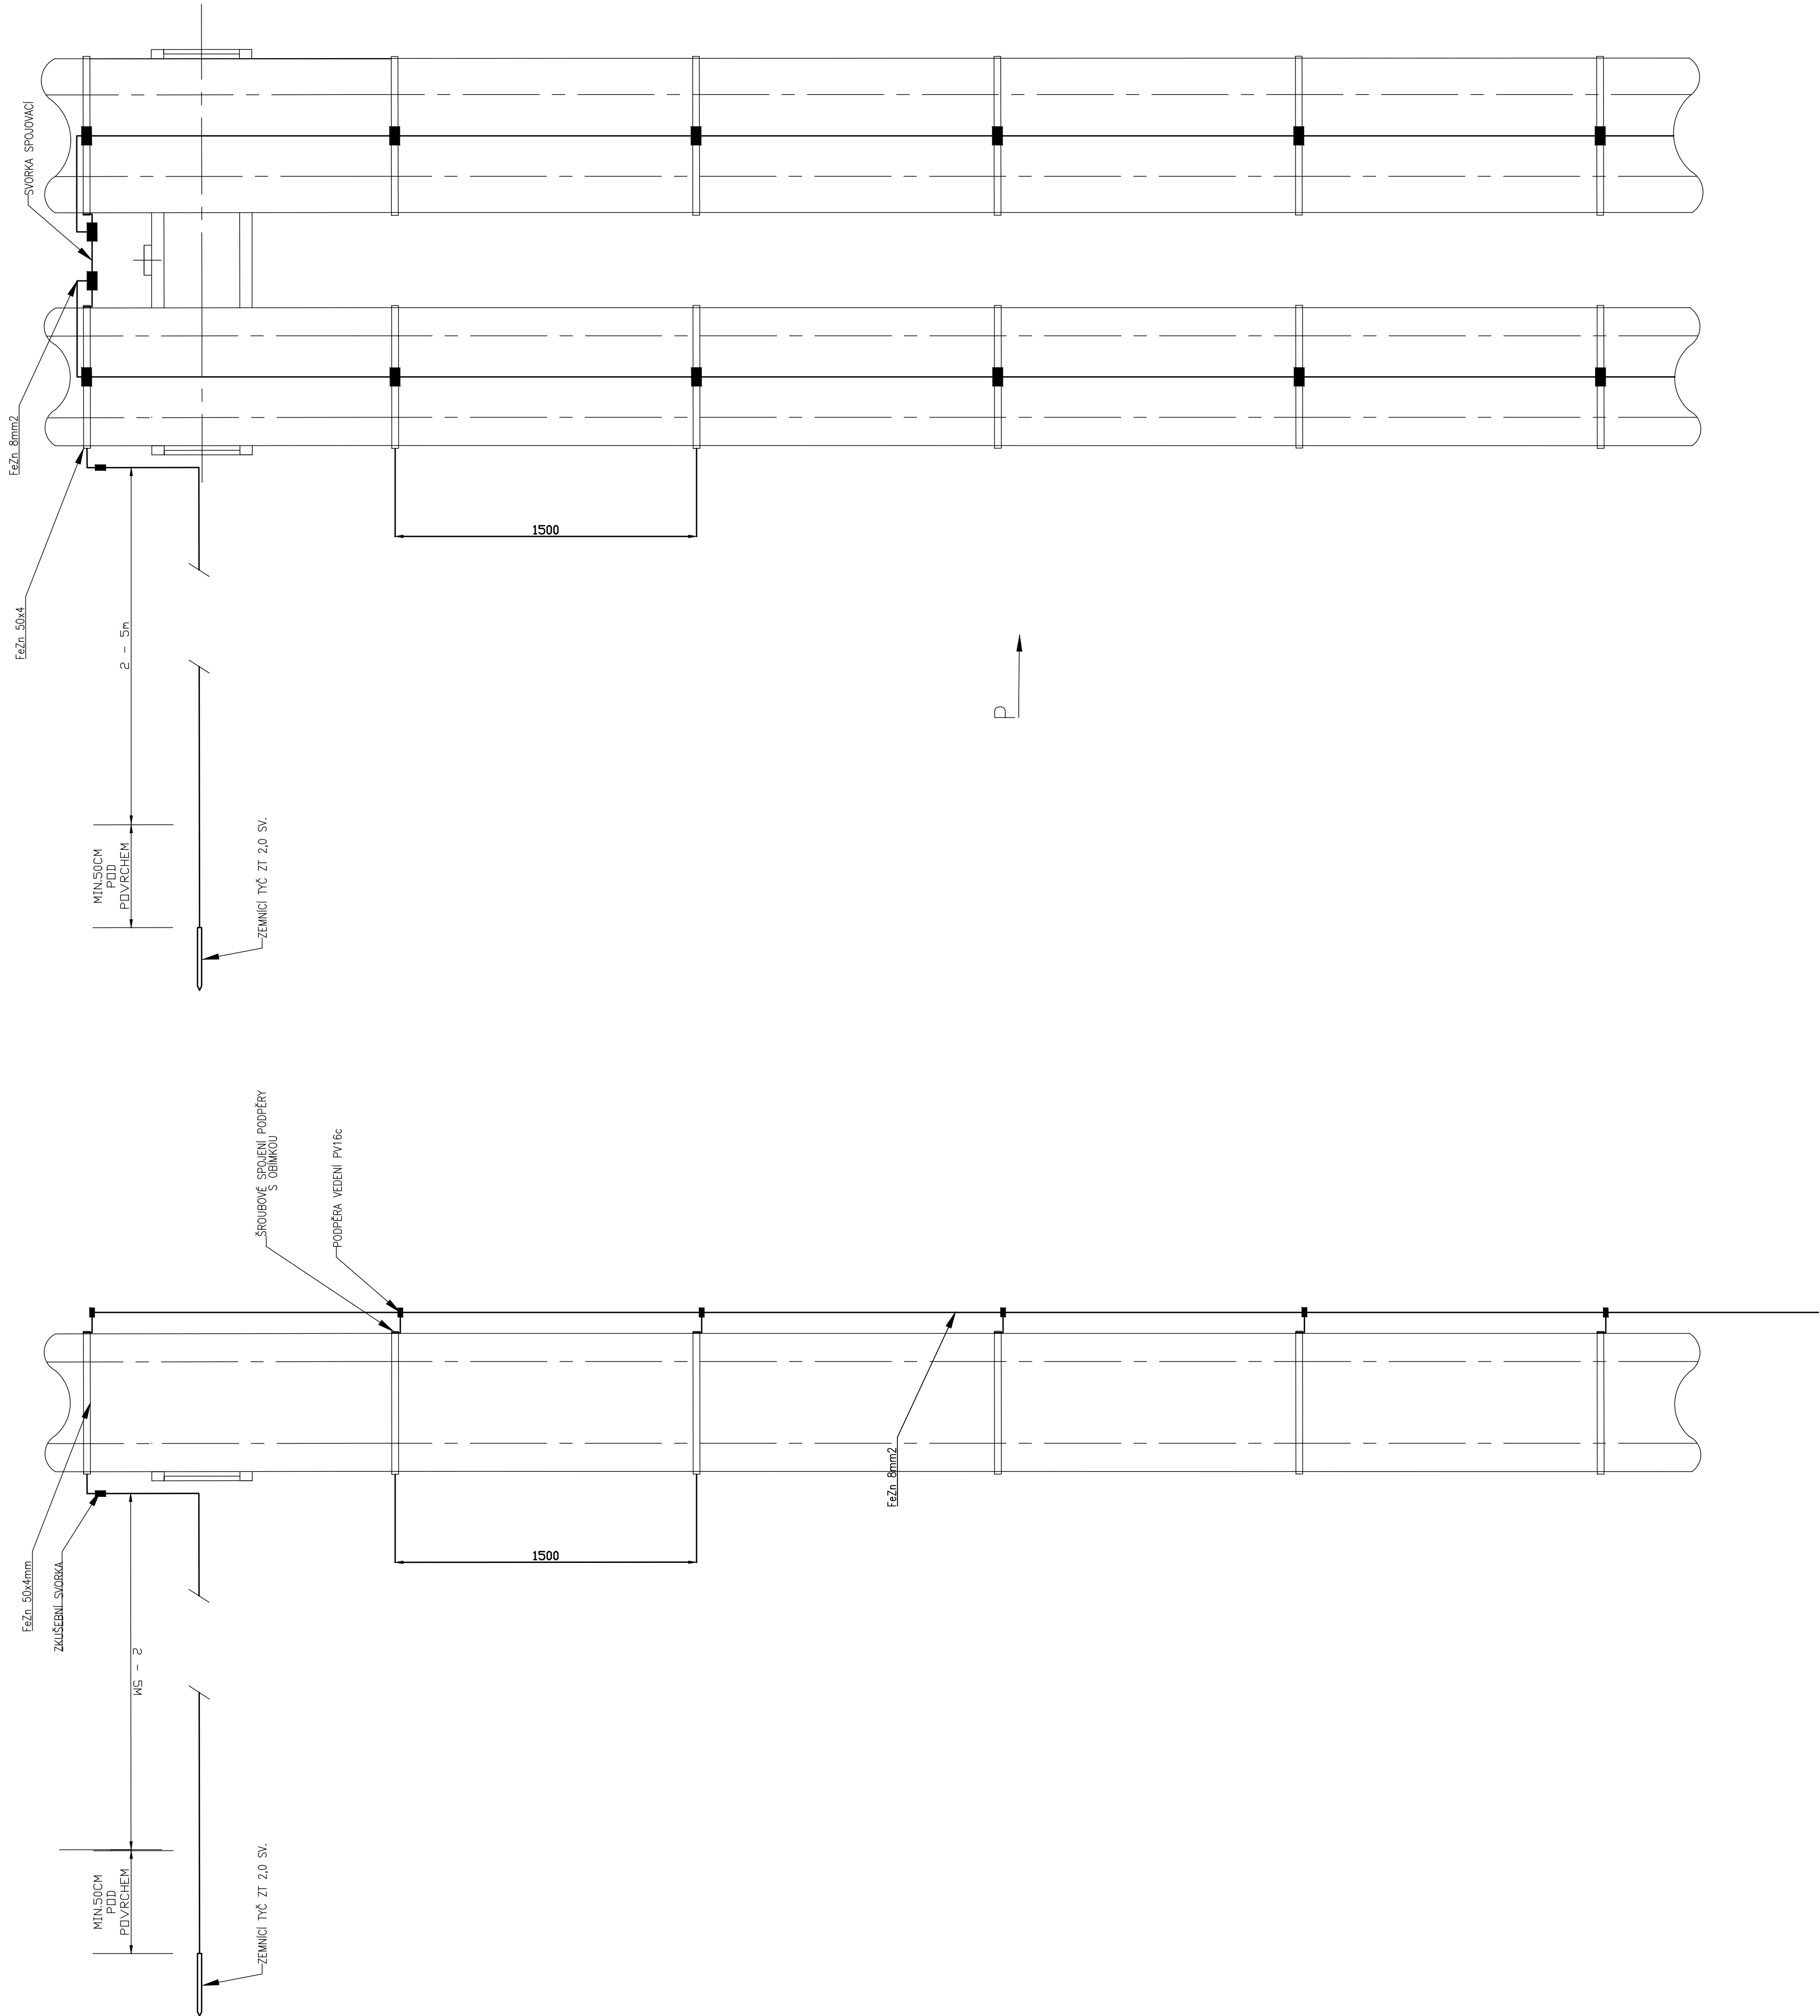

POHLED "P"

Tento výkres je duševním vlastnictvím firmy Bilfinger Tebodin Czech Republic s.r.o. This drawing is intellectual property of the company Bilfinger Tebodin Czech Republic s.r.o.				Veškerá data na magnetických či optických nosičích jsou platná pouze ve spojení s uvořnou dokumentací. All data of magnetic and optical disks are valid only together with approved documentation.					
Projekt / Project REKONSTRUKCE TEPELNÉHO NAPÁJEČE LITVÍNŮV ÚSEK SEKČNÍ UZÁVĚRY SU3 - SEKČNÍ UZÁVĚRY SU 10				Zpracovatel / Created by  Bilfinger Tebodin Czech Republic, s.r.o. Prvního pluku 224/20, Karlín, 186 00 Praha 8					
Zákazník / Client SEVEROČESKÁ TEPLÁRENSKÁ a.s TEPLÁRENSKÁ 2, MOST - KOMORANY				BILFINGER Bilfinger Tebodin					
Výpracoval / Elaborated by Ing. J. ŠEDINA		Zodpovědný projektant / Checked by Ing. J. ŠEDINA		Vedoucí oddělení / Department Manager Ing. V. MAREK		Vedoucí projektu / Project Manager P. KEŠNER		Datum / Date 1/2019	
Objekt / Building PS01 1. ETAPA				EL		Stupeň / Phase DPS			
Část / Part D.2 DOKUMENTACE TECHNICKÝCH A TECHNOLOGICKÝCH ZAŘÍZENÍ D.2.1 TEPELNÝ NAPÁJEČ						Technická zpráva / Report No. 2680 101		Počet A4 / Number A4 2	
Název výkresu / Drawing Title OCHRANA POTRUBÍ ZEMNĚNÍM						Skartační znak / Discard S10		Měřítko / Scale 1:20	
						Archivní číslo / Drawing No. 0245-301-51/4164 151		Kopie Copy	