


REKONSTRUKCE TEPELNÉHO NAPAJEČE LITVÍNŮV
PODÉLNÉ PROFILY KOMUNIKACÍ 4.ČÁST

TRASA 5

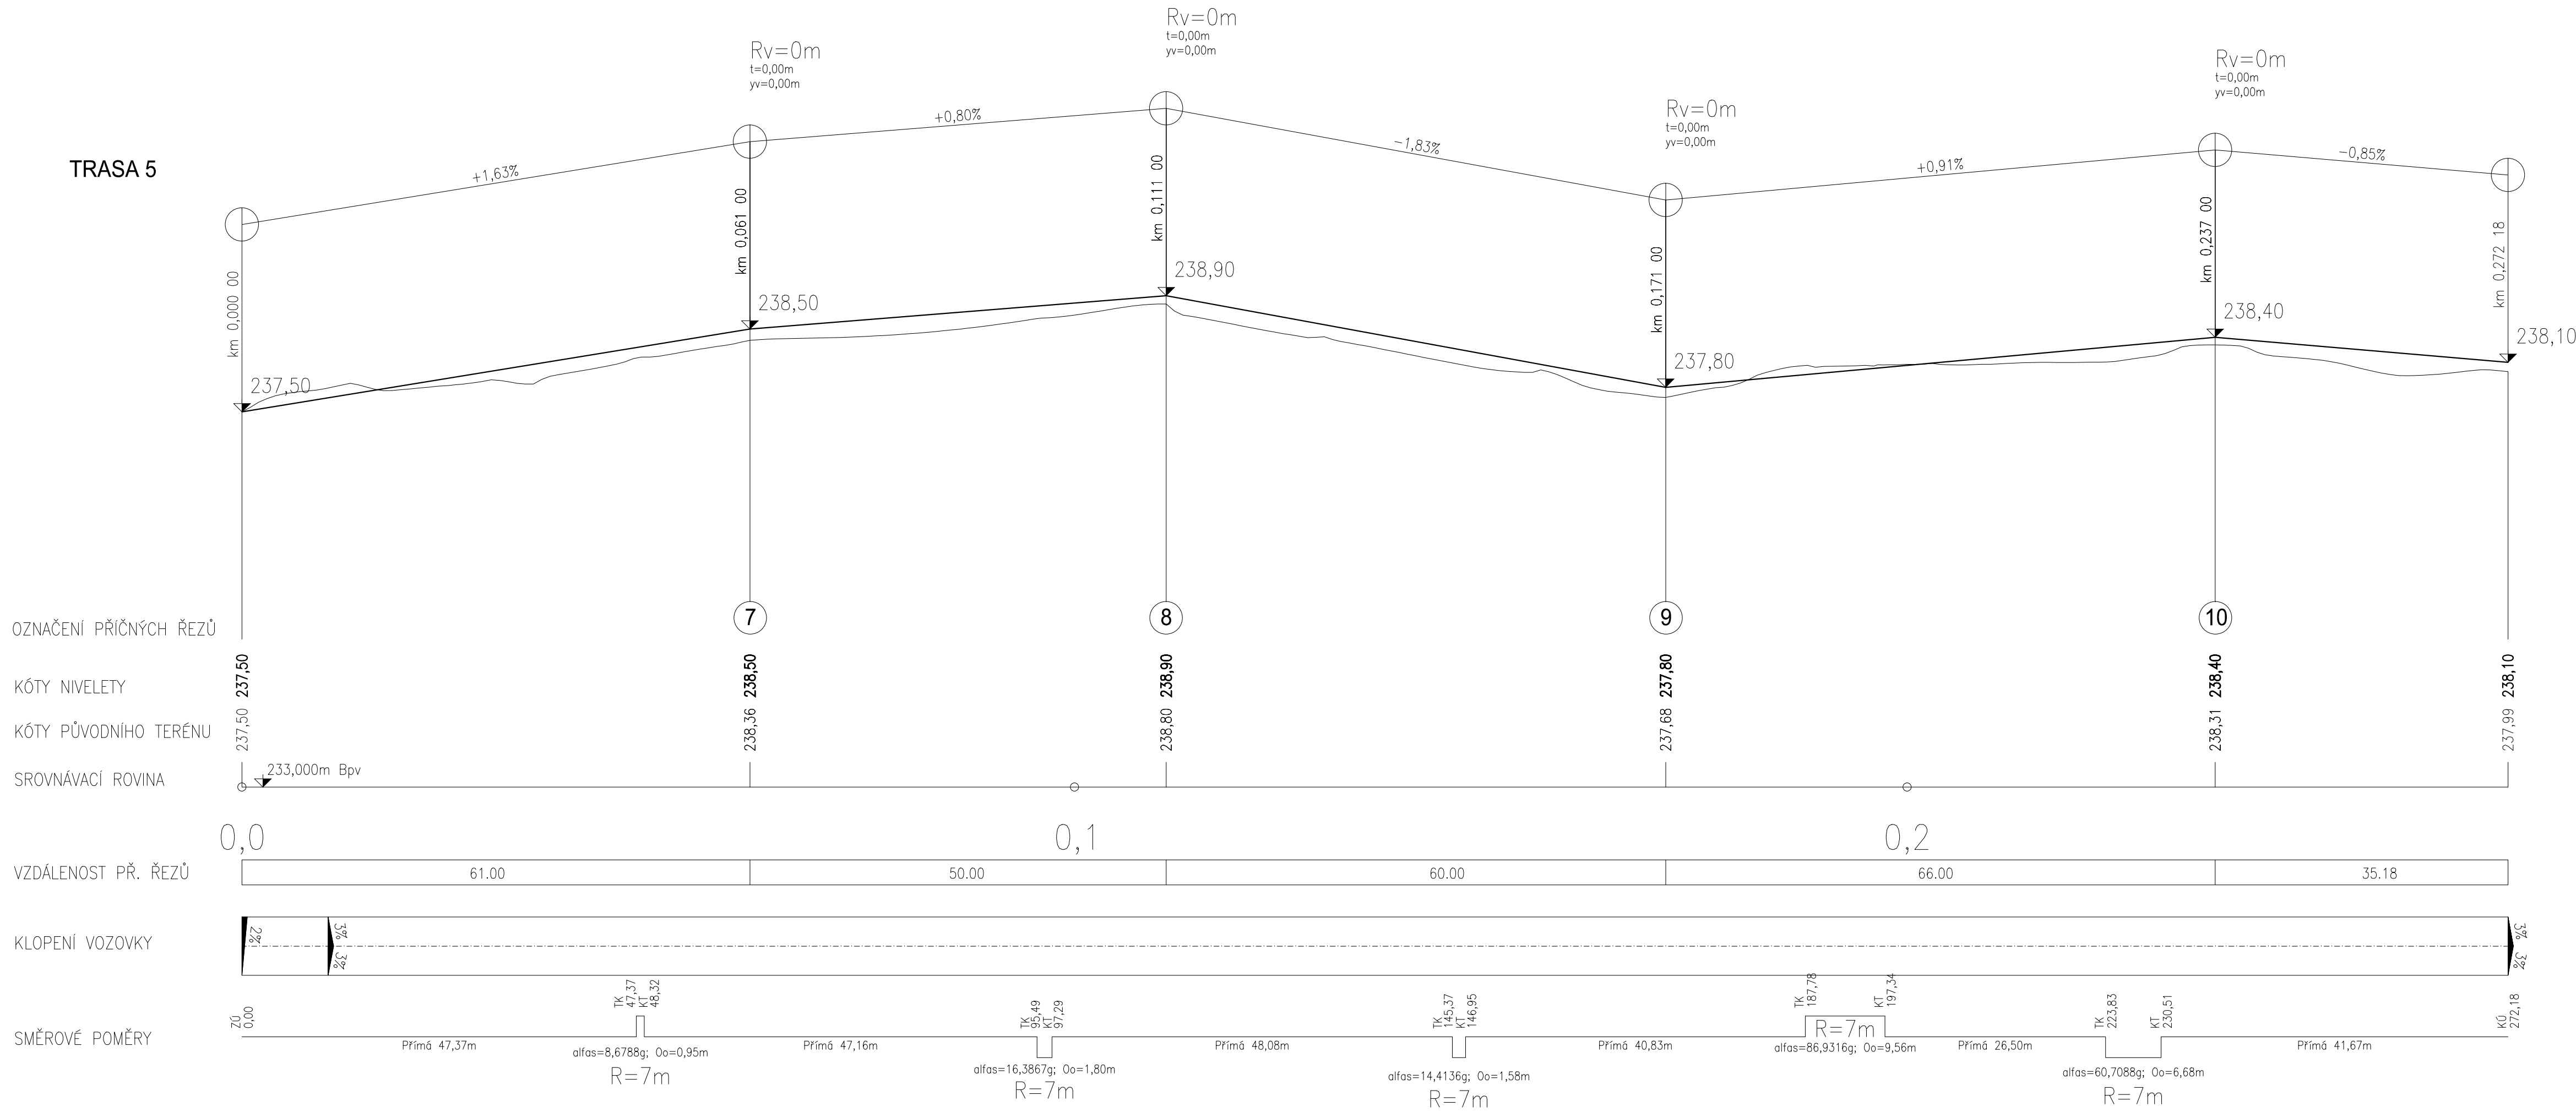

...	...	...	...
Index	Změna / Revision	Datum / Date	Vypracoval / Elaborated by
± 0,000 = XXX,XXX m n.m.			
Tento výkres je duševním vlastnictvím firmy Bilfinger Tebodin Czech Republic s.r.o. This drawing is intellectual property of the company Bilfinger Tebodin Czech Republic s.r.o.		Veškerá data na magnetických či optických nosičích jsou platná pouze ve spojení s uvolněnou dokumentací. All data of magnetic and optical disks are valid only together with approved documentation.	
Projekt / Project REKONSTRUKCE TEPELNÉHO NAPAJEČE LITVÍNŮV ÚSEK SEKČNÍ UZÁVĚRY SU3 - SEKČNÍ UZÁVĚRY SU 10		Zpracovatel / Created by  Bilfinger Tebodin Czech Republic, s.r.o. Prvního pluku 224/20, Karlín, 186 00 Praha 8	
Zákazník / Client SEVEROČESKÁ TEPLÁRENSKÁ a.s TEPLÁRENSKÁ 2, MOST - KOMORANY		Vedoucí projektu / Project Manager P. KEŠNER	
Vypracoval / Elaborated by Ing. P. RÖTHE		Datum / Date 01/2019	
Zodpovědný projektant / Checked by Ing. P. RÖTHE		Stupeň / Phase DPS	
Vedoucí oddělení / Department Manager Ing. J. SOBOTKA		Objekt / Building IO 01 SERVISNÍ KOMUNIKACE - ETAPA 1	
Číslo / Part KOMUNIKACE A ZAMĚŘENÍ		KZ	
Název výkresu / Drawing Title PODÉLNÉ PROFILY KOMUNIKACÍ 4.ČÁST		Technická zpráva / Report No. 1881 001	
		Počet A4 / Number A4 8	
		Skartační znak / Discard S10	
		Měřítko / Scale 1:50/500	
		Archivní číslo / Drawing No. 0245-201-51 1856 013	
		Kopie Copy	

Source: IO1.2019.0911.05 / File: 0245_201_51_1856_013_A4.indd_46_190110.dwg / Name: Bilfinger, Petr