


PŮDORYS 14.NP - bourání
M 1:50
úroveň: +37,840

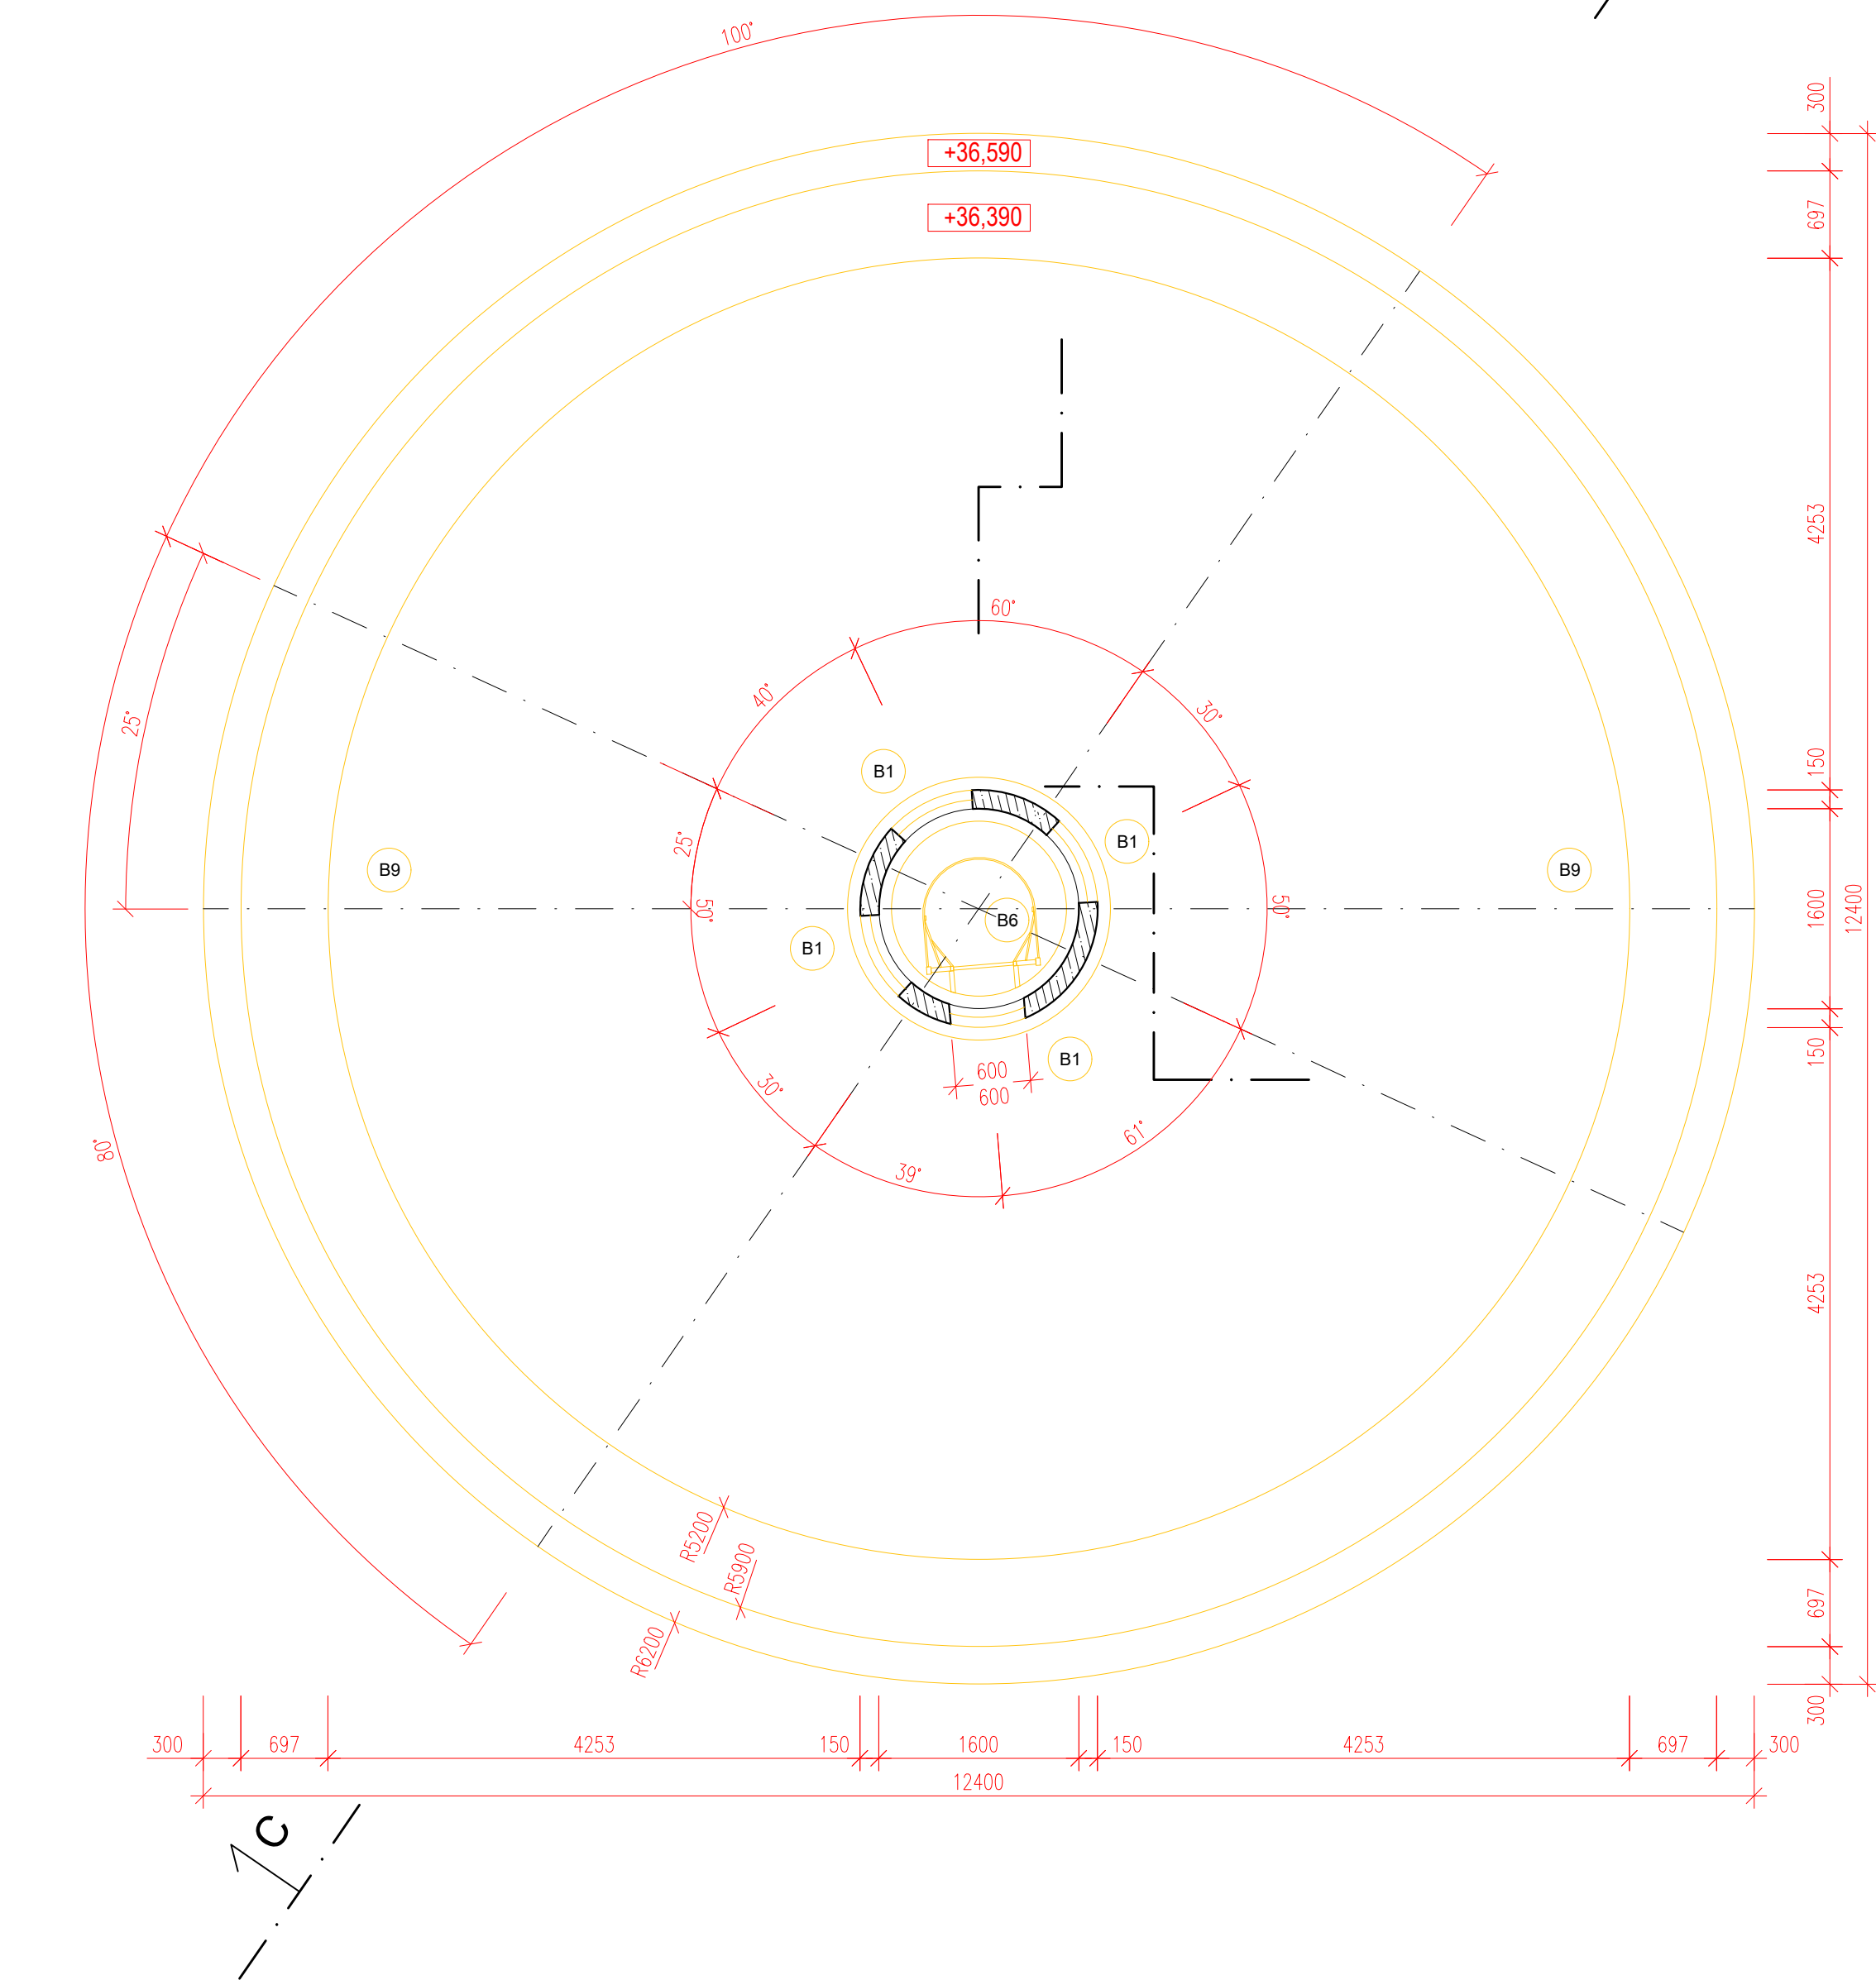

LEGENDA HMOT:

- STÁVAJÍCÍ NOSNÁ KONSTRUKCE
- NOVÉ KONSTRUKCE
ZDIVO POROBETONOVÉ P2-500
- NOVÉ KONSTRUKCE
TEPELNÁ IZOLACE MIN. VLNA TL. 240 mm


Pozn.: - Na rozhraní požárních úseků budou provedeny v
otvorech (prostupech) ve vodorovných a svislých
konstrukcích požární ucpávky dle PBŘ

- STÁVAJÍCÍ NOSNÁ KONSTRUKCE
- BOURACÍ PRÁCE (1.fáze)

VÝPIS BOURACÍCH PRACÍ:

OZN.		MNOŽSTVÍ
B1	odstranění všech stávajících okenních a dveřních výplní vč. parapetů a zárubní	
B6	odstranění stávajících ocelových schodišť a žebříků	
B9	odstranění nadezdívky střešní skořepiny a střešní konstrukce	

PŮDORYS 14.NP- nový stav
M 1:50

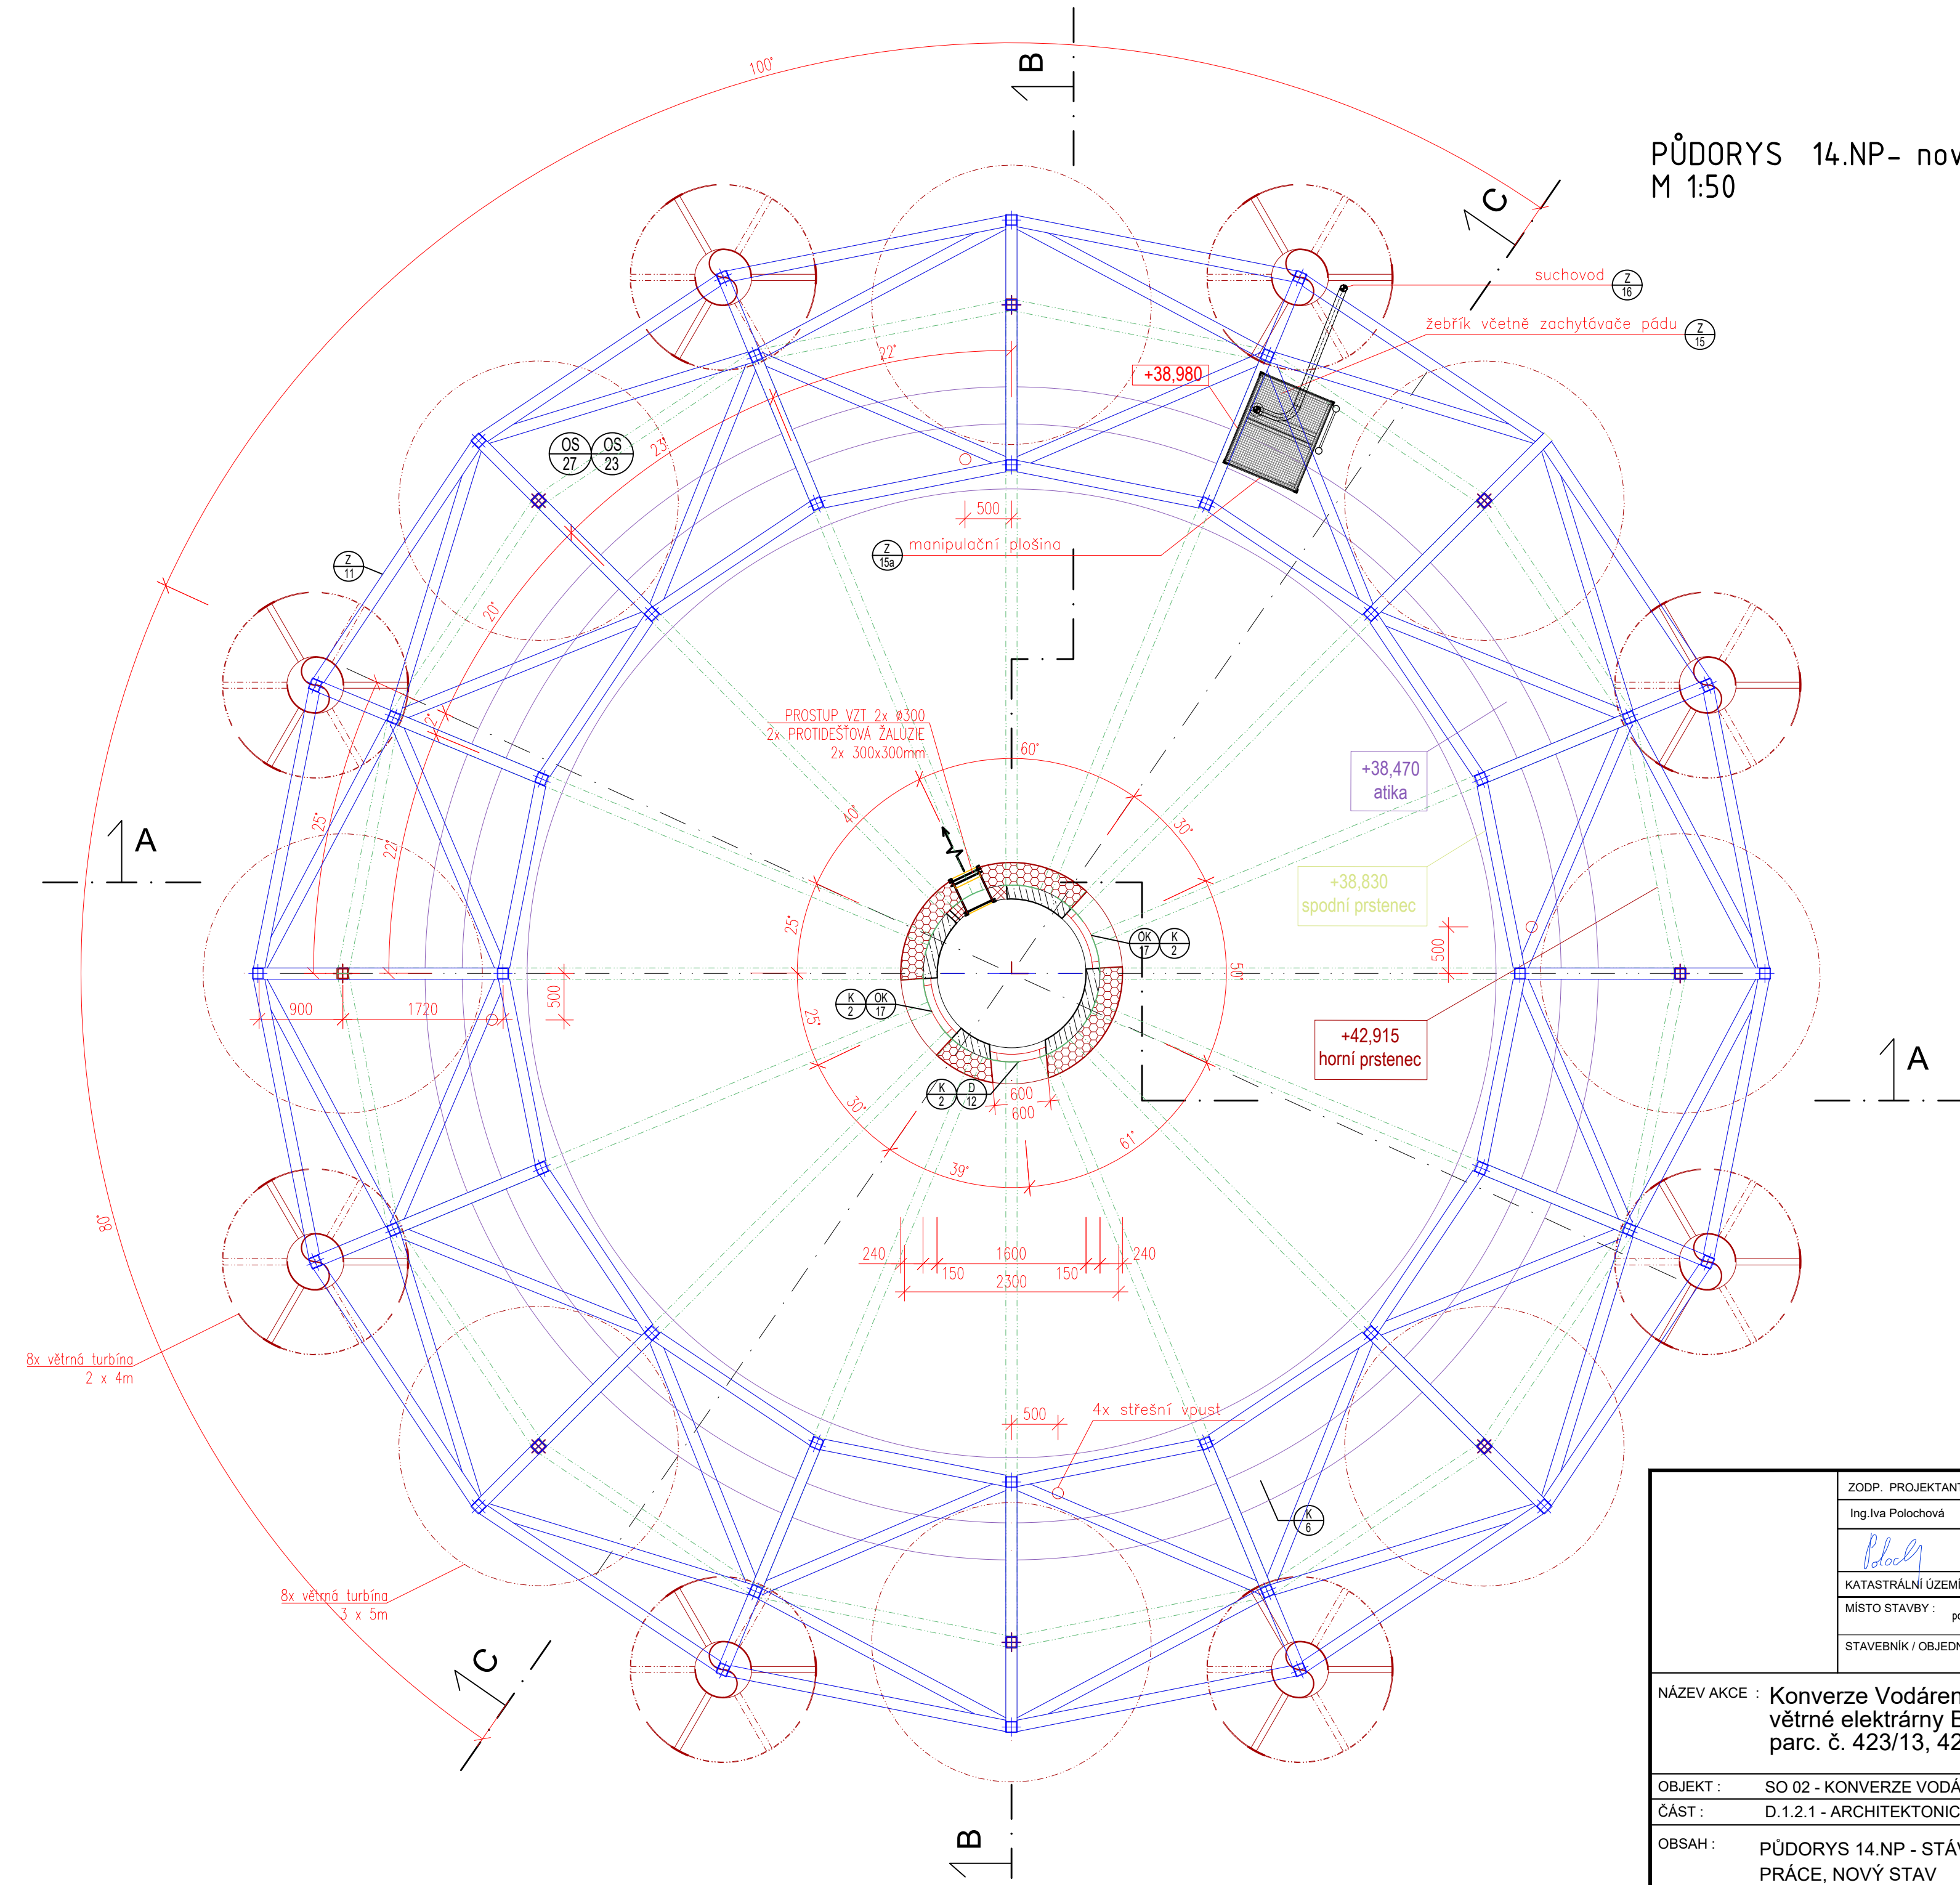

ZODP. PROJEKTANT Ing. Iva Polachová <i>Polach</i>		VYPRACOVAL Daniel Doležal	KONTROLOVAL Jan Kania <i>Kania</i>	PPSKANIA PPSK Kania s.r.o. - stavební společnost PPSK Kania s.r.o. - stavební společnost KATASTRÁLNÍ ÚZEMÍ, PARC.Č.: Pudlov (736716) tel. 595 245 252, fax 595 245 252 e-mail: pproj@kopia.ppsk.com	
KATASTRÁLNÍ ÚZEMÍ, PARC.Č.: Pudlov (736716)			ARCHIV		
MÍSTO STAVBY: parcela č. 423/13, 423/5, 381/2					
STAVEBNÍK / OBJEDNATEL : Ing. Vladimír Ogiňák, Růžnická 180, 735 51 Bohumín Pudlov					
			STUPEŇ	DPS	
NÁZEV AKCE : Konverze Vodárenské věže - výstavba větrné elektrárny Bohumín - Pudlov, parc. č. 423/13, 423/5, 381/2. k.ú. Pudlov				DATUM ÚNOR 2024 REVIZE 03.02.2025 Č. ZAKÁZKY 01/24	PARÉ
OBJEKT : SO 02 - KONVERZE VODÁRENSKÉ VĚŽE				MÉRITKO 1 : 50	ARCHIVNÍ ČÍSLO : PPS- 01/24-D.1.2.1-b
ČÁST : D.1.2.1 - ARCHITEKTONICKO-STAVEBNÍ ŘEŠENÍ					
OBSAH : PŮDORYS 14.NP - STÁVAJÍCÍ STAV, BOURACÍ PRÁCE, NOVÝ STAV					
				Č.V.	15