


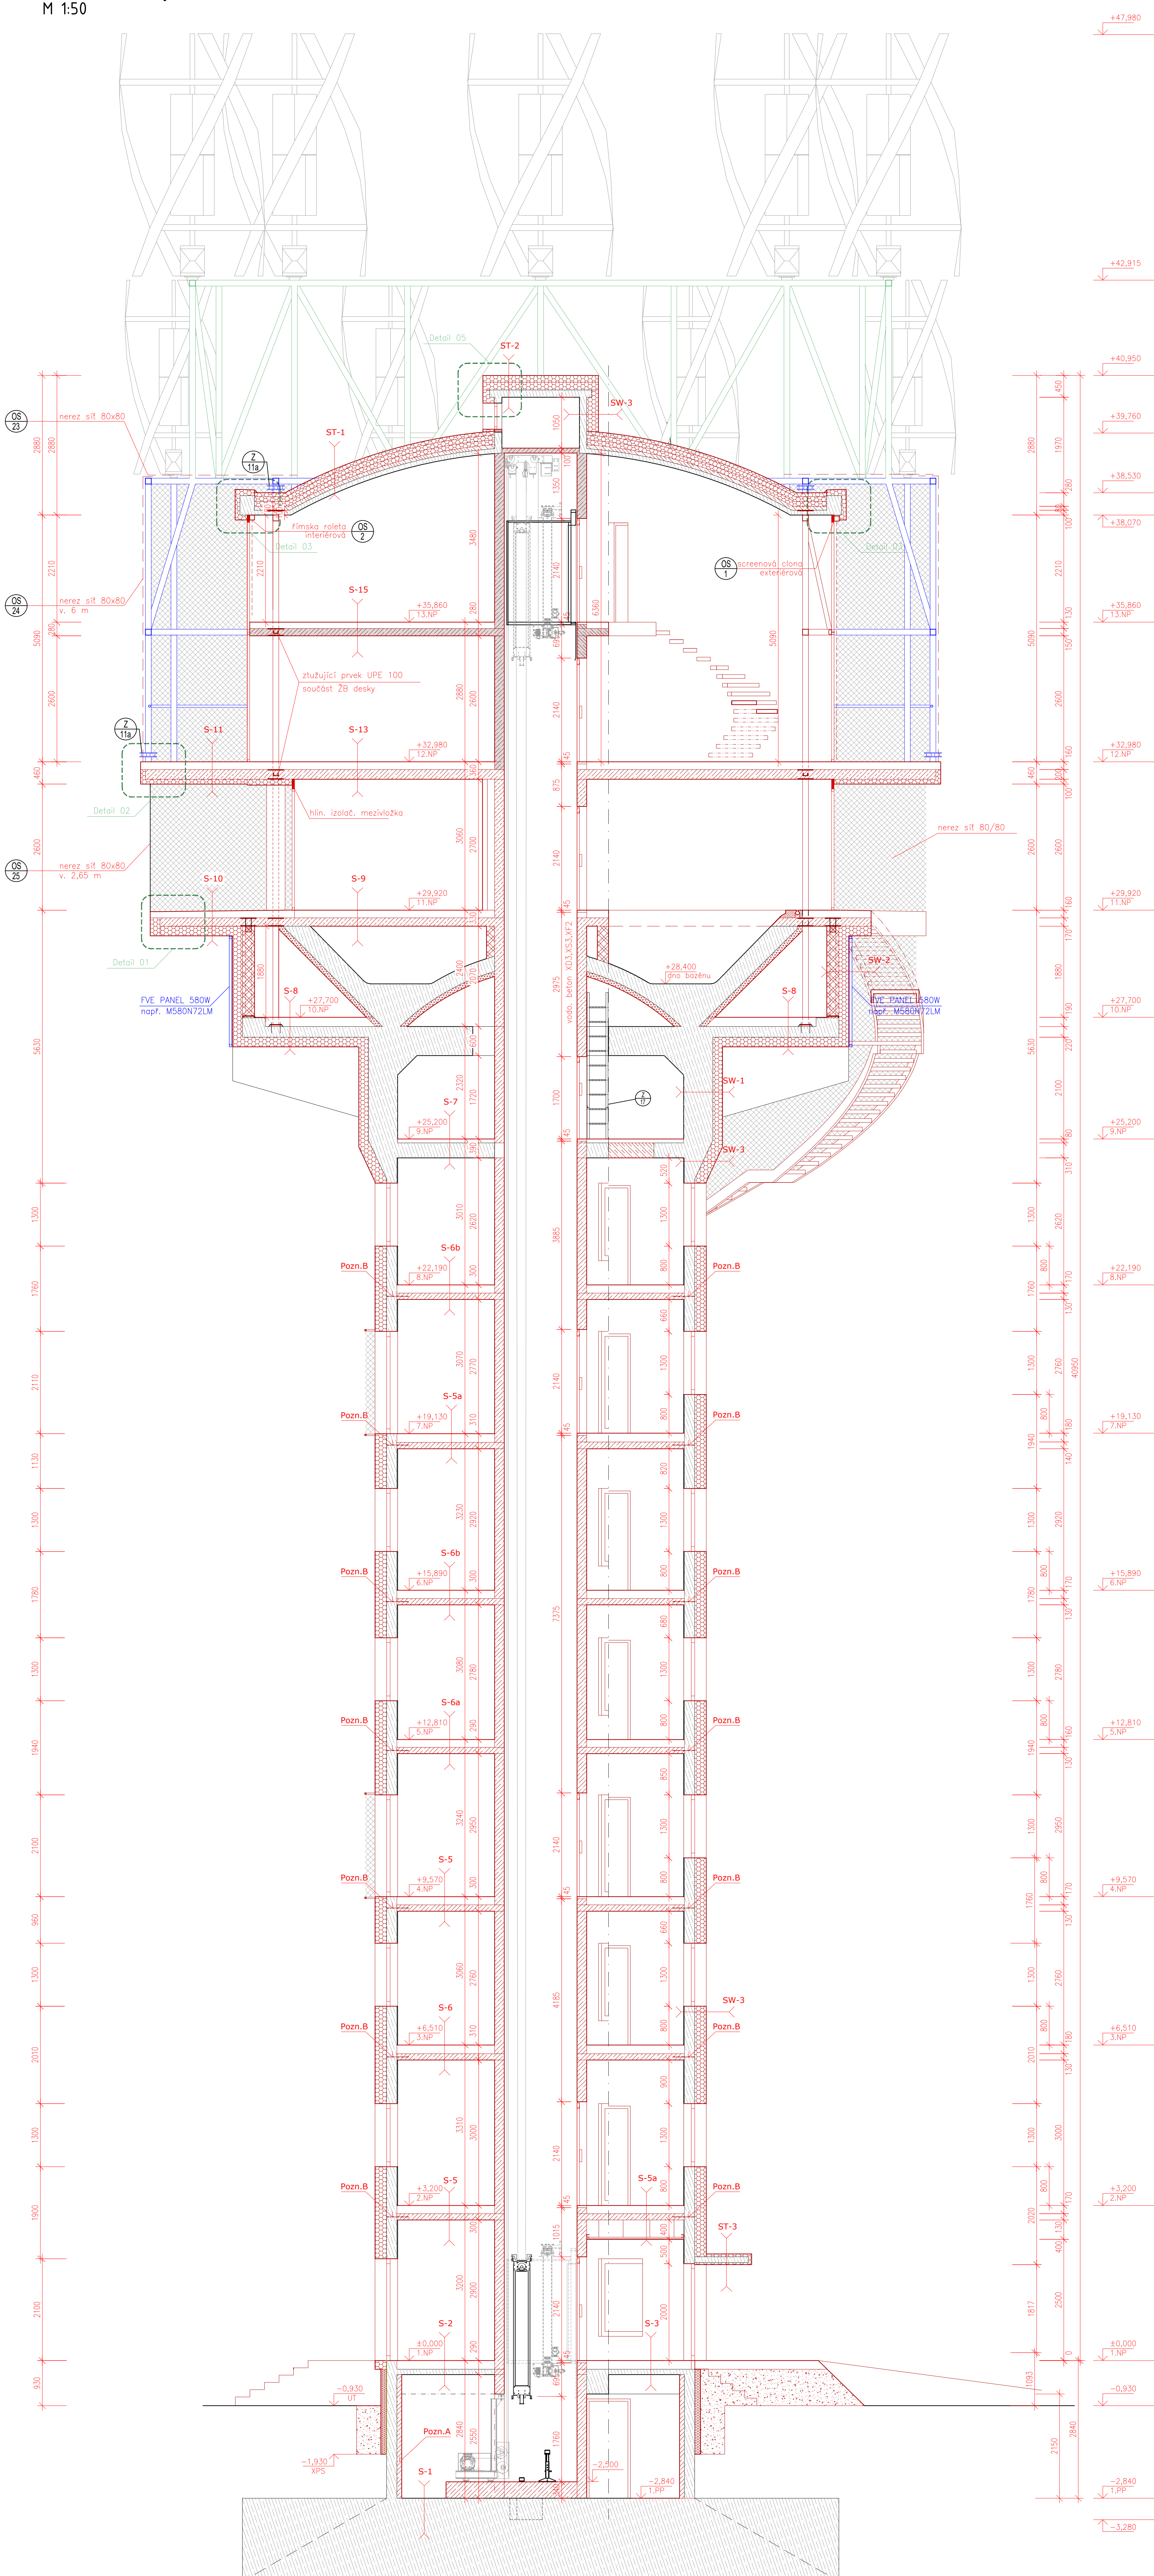

03N		
03	odstranění všech stávajících kmenů a dřevních výrůžů vř. paroparů a zábruhl	
04	odstranění stávající vertikální nové železobetonové konstrukce v H. 250 mm	
05	odstranění stávající horizontální železobetonové konstrukce	
06	odstranění stávající celkové konstrukce (fáze 1)	
07	odstranění stávající horizontální celové konstrukce (fáze 2)	
08	odstranění stávajícího ostrovní schodiště	
09	odstranění stropu a stěn železobetonové nadře votovnu	
10	odstranění stávající vertikální zdiel konstrukce, vnř. nádrže	
11	odstranění nádobový ostředí sklopy a ostředí konstrukce	

	STÁVAJÍCÍ NOSNÁ KONSTRUKCE
	BOURACÍ PRÁCE (1.fáze)

	STÁVAJÍCÍ NOSNÁ KONSTRUKCE
	NOVÉ KONSTRUKCE ŽELEZOBETON C 30/37 tř. XC2 D _{max} -16-F7
	NOVÉ KONSTRUKCE 12-13NP ŽELEZOBETON C 30/37 tř. XD3, XS1, XF2 D _{max} -16-F7
	NOVÉ KONSTRUKCE 10-11NP ŽELEZOBETON VODOSTAVEBNÍ tř. XD3, XS3, XF2 D _{max} -16-F7
	NOVÉ KONSTRUKCE ZDVO POROBETONOVÉ
	NOVÉ KONSTRUKCE TEPELNÁ IZOLACE MV TL. 200 resp. 240 mm

 NOVÉ KONSTRUKCE
POLYURETANOVÁ IZOLACE STŘÍKANÁ TL. 100 mm

 NOVÉ KONSTRUKCE
TEREZNÁ IZOLACE XPS TL. 120 mm

	ZODP. PROJEKTANT	VYPRACOVATEL	KONTROLÓVAL		
	Inga Jura Poláčková	Daniela Dobešová	Jana Kania	PSPSKANIA	
	<i>[Signature]</i>		<i>[Signature]</i>	PPS Kania s.r.o., IČO: 06987813, DIČ: CZ06987813 www.projektovaniemapska.cz	
	KATASTRÁLNÍ ÚZEMÍ PARC. č.: Pudlov (738/II)				
	MÍSTO STAVBY:	stavby č. 423/31, 423/3, 381/3		ARCHIV	
	STAVEBNÍK / OBJEDNATEL:	Ing. Václav Gajdík, Radošův lán 2, 375 01 Břehy u Píseku		STUPEŇ	
				DPS	
NÁZEV AKCE :	Konverze Vodárenské věže - výstavba včetně elektrárny Bohumín - Pudlov, parc. č. 423/31, 423/3, 381/3, k.ú. Pudlov			GATUM - UNOR 2024	PARTE
				REVIZE 03.12.2024	
OBJEKT :	SO 02 - KONVERZE VODÁRENSKÉ STAVĚNÍ			C. ZAKAZKY	
ČÁST :	D.1.2.1 - ARCHITEKTONICKO-STAVEBNÍ ŘEŠENÍ			01/24	
OBSAH :	ŘEZ A-A - STÁVAJÍCÍ STAV, BOURACÍ PRÁCE, NOVÝ STAV			MĚŘITKO	C.V.
				1 : 50	
				ARCHVNÍ ČÍSLO :	
				PPS-01/24-D-1.2.1-a-	17