

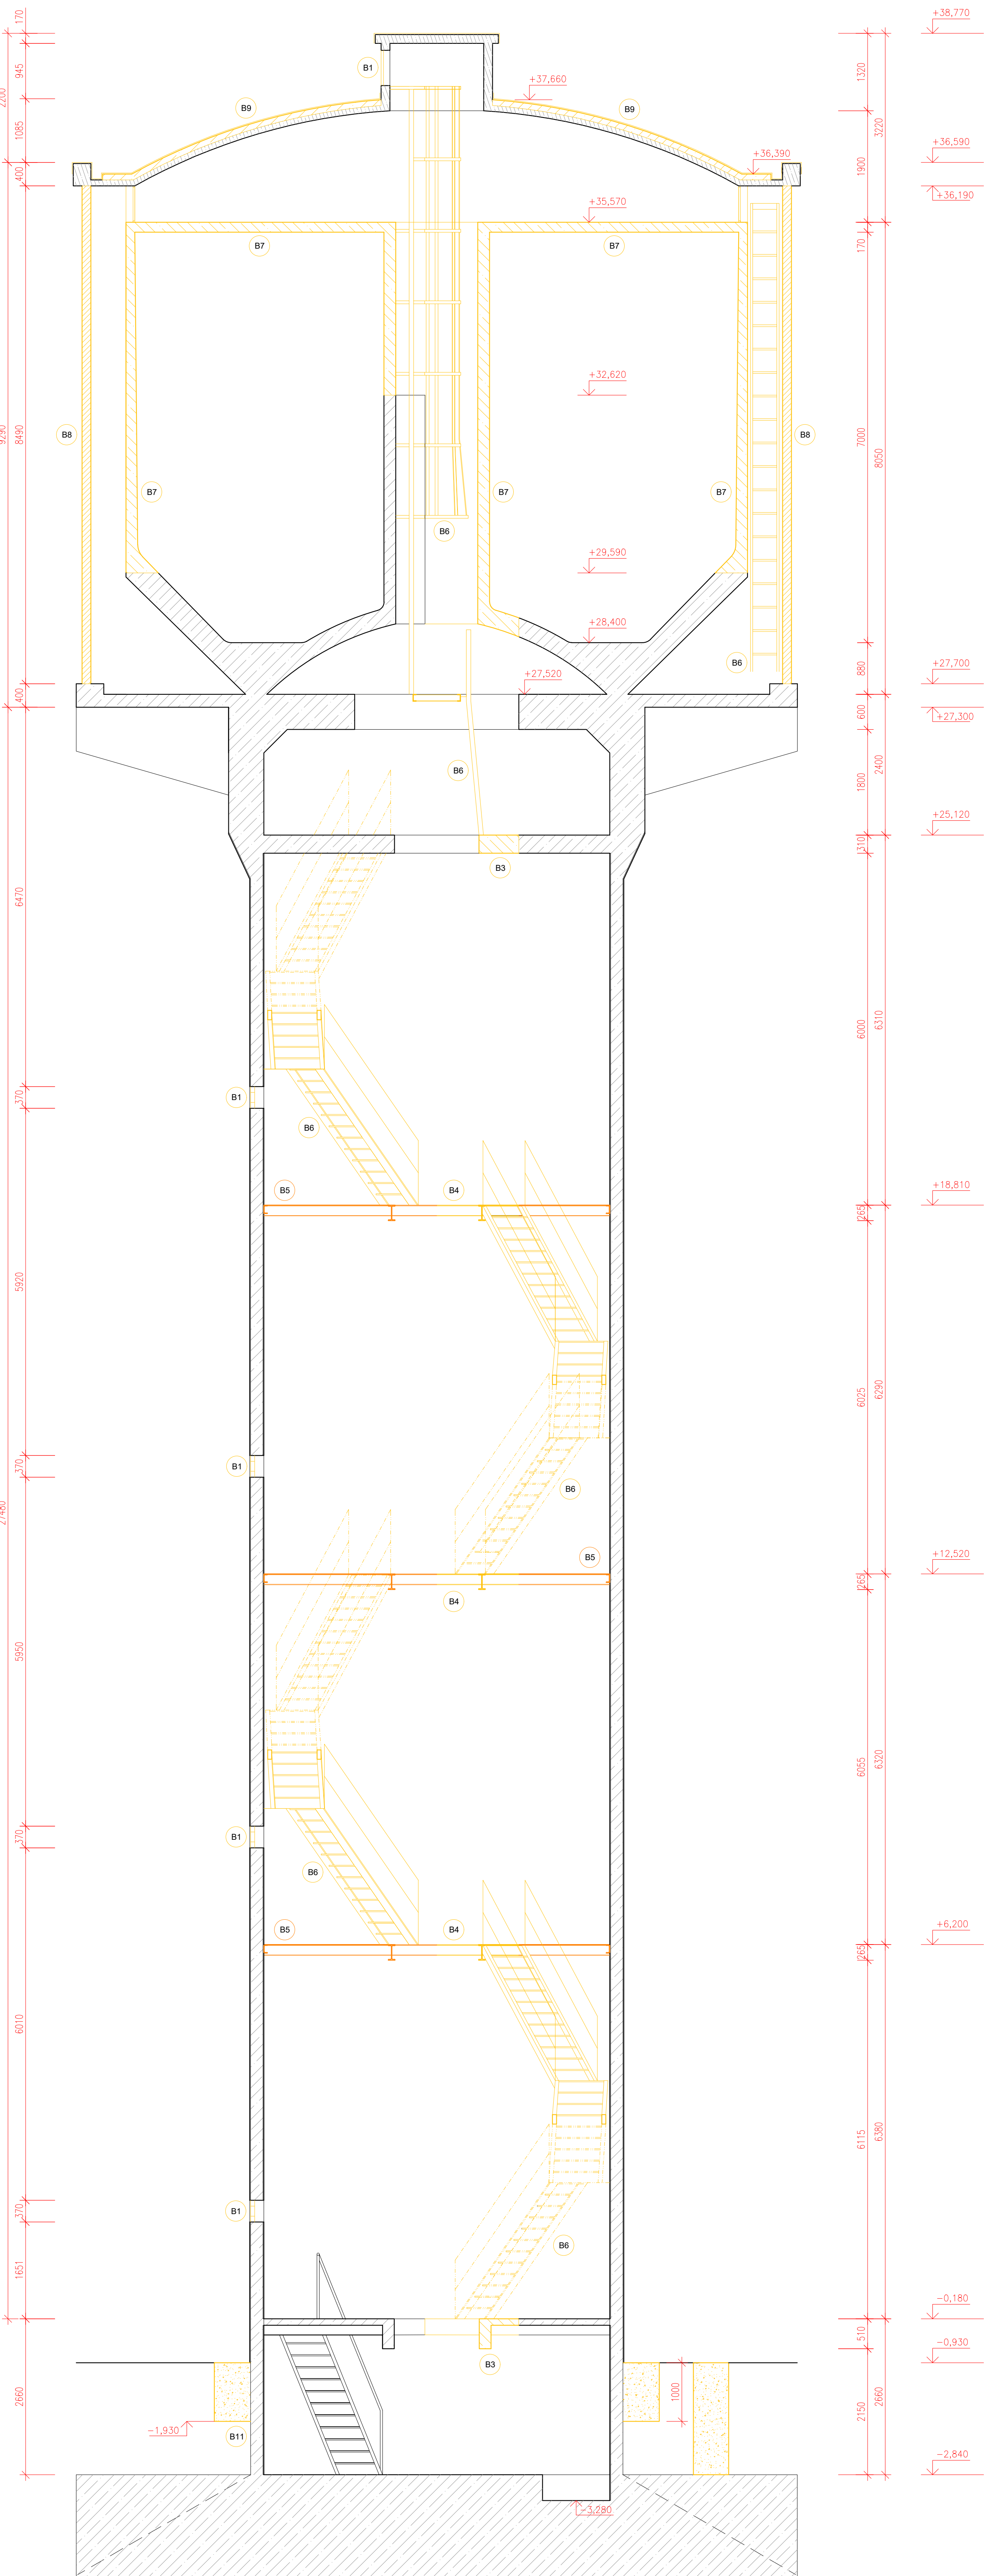


ŘEZ B11 - nový stav
M 1:50

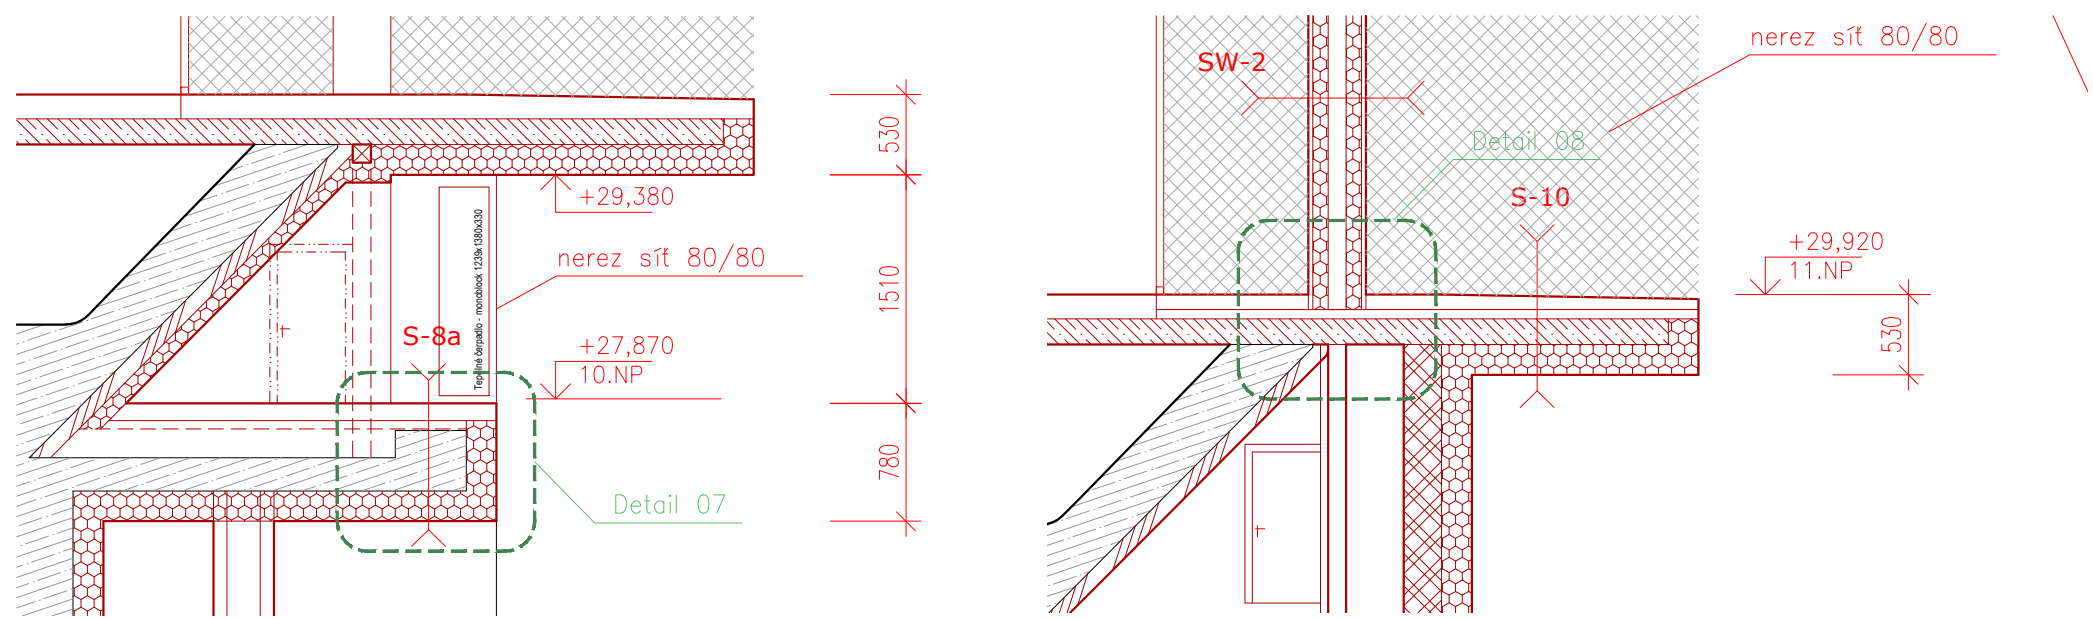

ŘEZ B-B' - nový stav
M 1:50

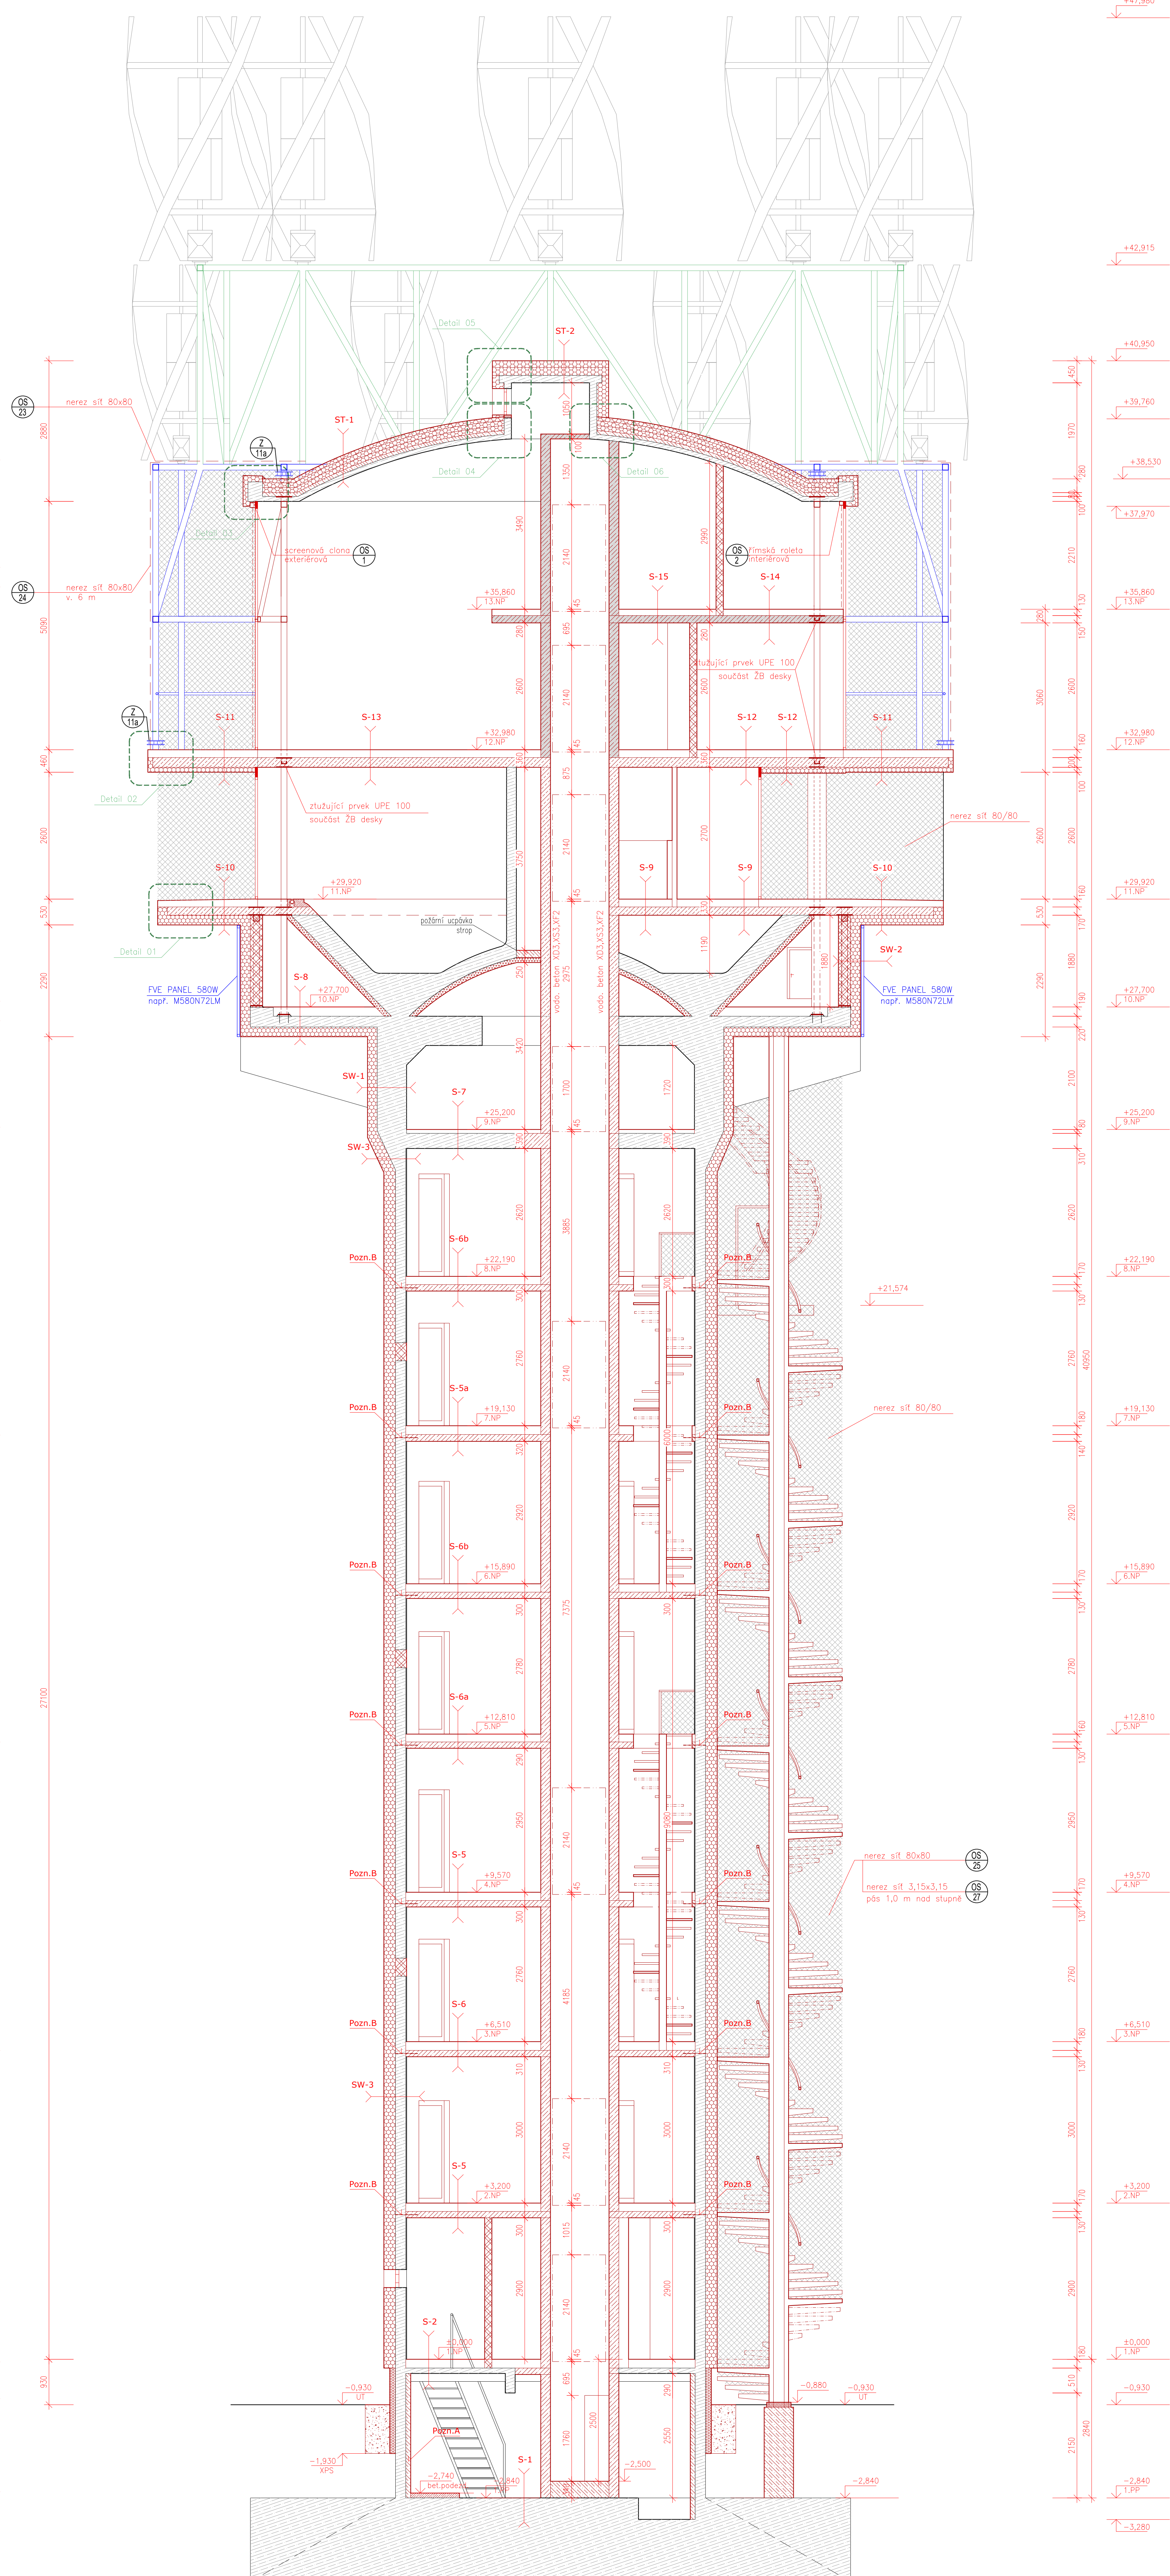

VÝPIS BOURACÍCH PRACÍ:

D24		
01	odstranění všech stávajících okeních a dveřních výplní vř. parapetů a zárubní	
02	odstranění stávající horizontální železobetonové konstrukce	
03	odstranění stávající horizontální ocelové konstrukce (táze II)	
04	odstranění stávající horizontální ocelové konstrukce (táze II)	
05	odstranění stávající horizontální ocelové konstrukce (táze II)	
06	odstranění stávajících ocelových schodů	
07	odstranění stropu a stěn železobetonové nádrže vodopadu	
08	odstranění stávající vertikální želez. konstrukce, vř. nádrže	
09	odstranění nádeřových střední sklopné a střešní konstrukce	

LEGENDA HMOT:

	STÁVAJÍCÍ NOSNÁ KONSTRUKCE
	BOURACÍ PRÁCE (1.táze)
	BOURACÍ PRÁCE (2.táze)

LEGENDA HMOT

	STÁVAJÍCÍ NOSNÁ KONSTRUKCE
	NOVÉ KONSTRUKCE ŽELEZOBETON C 30/37 II, XC2 Dmax=16-F7
	NOVÉ KONSTRUKCE 12-13MP ŽELEZOBETON C 30/37 II, XD3, XS1, XF2 Dmax=16-F7
	NOVÉ KONSTRUKCE 11-11 NP ŽELEZOBETON VODOSTAVEBNÍ II, XD3, XS3, Dmax=16-F7
	NOVÉ KONSTRUKCE ŽIVO POROBETONOVÉ
	NOVÉ KONSTRUKCE TEPELNÁ ISOLACE MV TL 200 resp. 240 mm

	NOVÉ KONSTRUKCE POLYURETANOVÁ IZOLACE STRÍKANÁ TL. 100 mm
	NOVÉ KONSTRUKCE TEPELNÁ IZOLACE XPS TL. 120 mm

Pozn.A: V 1PP bude stávající nosná železobetonová konstrukce výše železobetonovou stěnou tloušťky 300mm s vložkou 8/100x8/100mm.

Pozn.B: Nerovný trny R16 di. 450 ±250mm s vrchními kotvení

ZODP. PROJEKTANT		VYPRACOVATEL	KONTROLOVANÝ	PPS KANIA Kancelář	
Ing. Ivan Poláčovič		Daniela Džabeková	Jar. Janča	PPS Kania s.r.o. Jiráskova 203/1, 730 01 165 000 000, 000 000 000	
KATASTRÁLNÍ ÚZEMÍ, PARCE. ČÍSLO (VÝŠŤE)		PPS Kania s.r.o. Jiráskova 203/1, 730 01 165 000 000, 000 000 000			
MÍSTO STAVBY		parcela č. 423/3, 423/5, 381/2	ARCHIV		
STAVEBNÍK / OBJEDNATEL:		Ing. Radek Bouřák 18, 730 01 Bohumín-Pudov	STUPEN		
			DPS		
NÁZEV AKCE :	Konverze vodotečnické věže - výstavba vitrén elektrárny Bohumín - Pudov, pau. č. 423/3/3, 423/5, 381/2, k. p.č. Pudov		DATUM ÚNOR 2024		PARCE
OBJEKT :	SO 02 - KONVERZE VODOTEČNICKÉ VĚŽE		VÝSTAVBA		PPS - VÝSTAVBA
ČÁST :	D.1.2.1 - KONVERZOTOKOVÝ-STAVEBNÍ ŘEŠENÍ		MĚŘÍČKO		1 : 50
OBSAH :	ŘEZ B-B - STÁVAJÍCÍ STAV, BOURACÍ PRÁCE, NOVÝ STAV		ARCHIVNÍ OSLOD - PPS - OSLOD-D.1.2.1.b		č.v. 18