
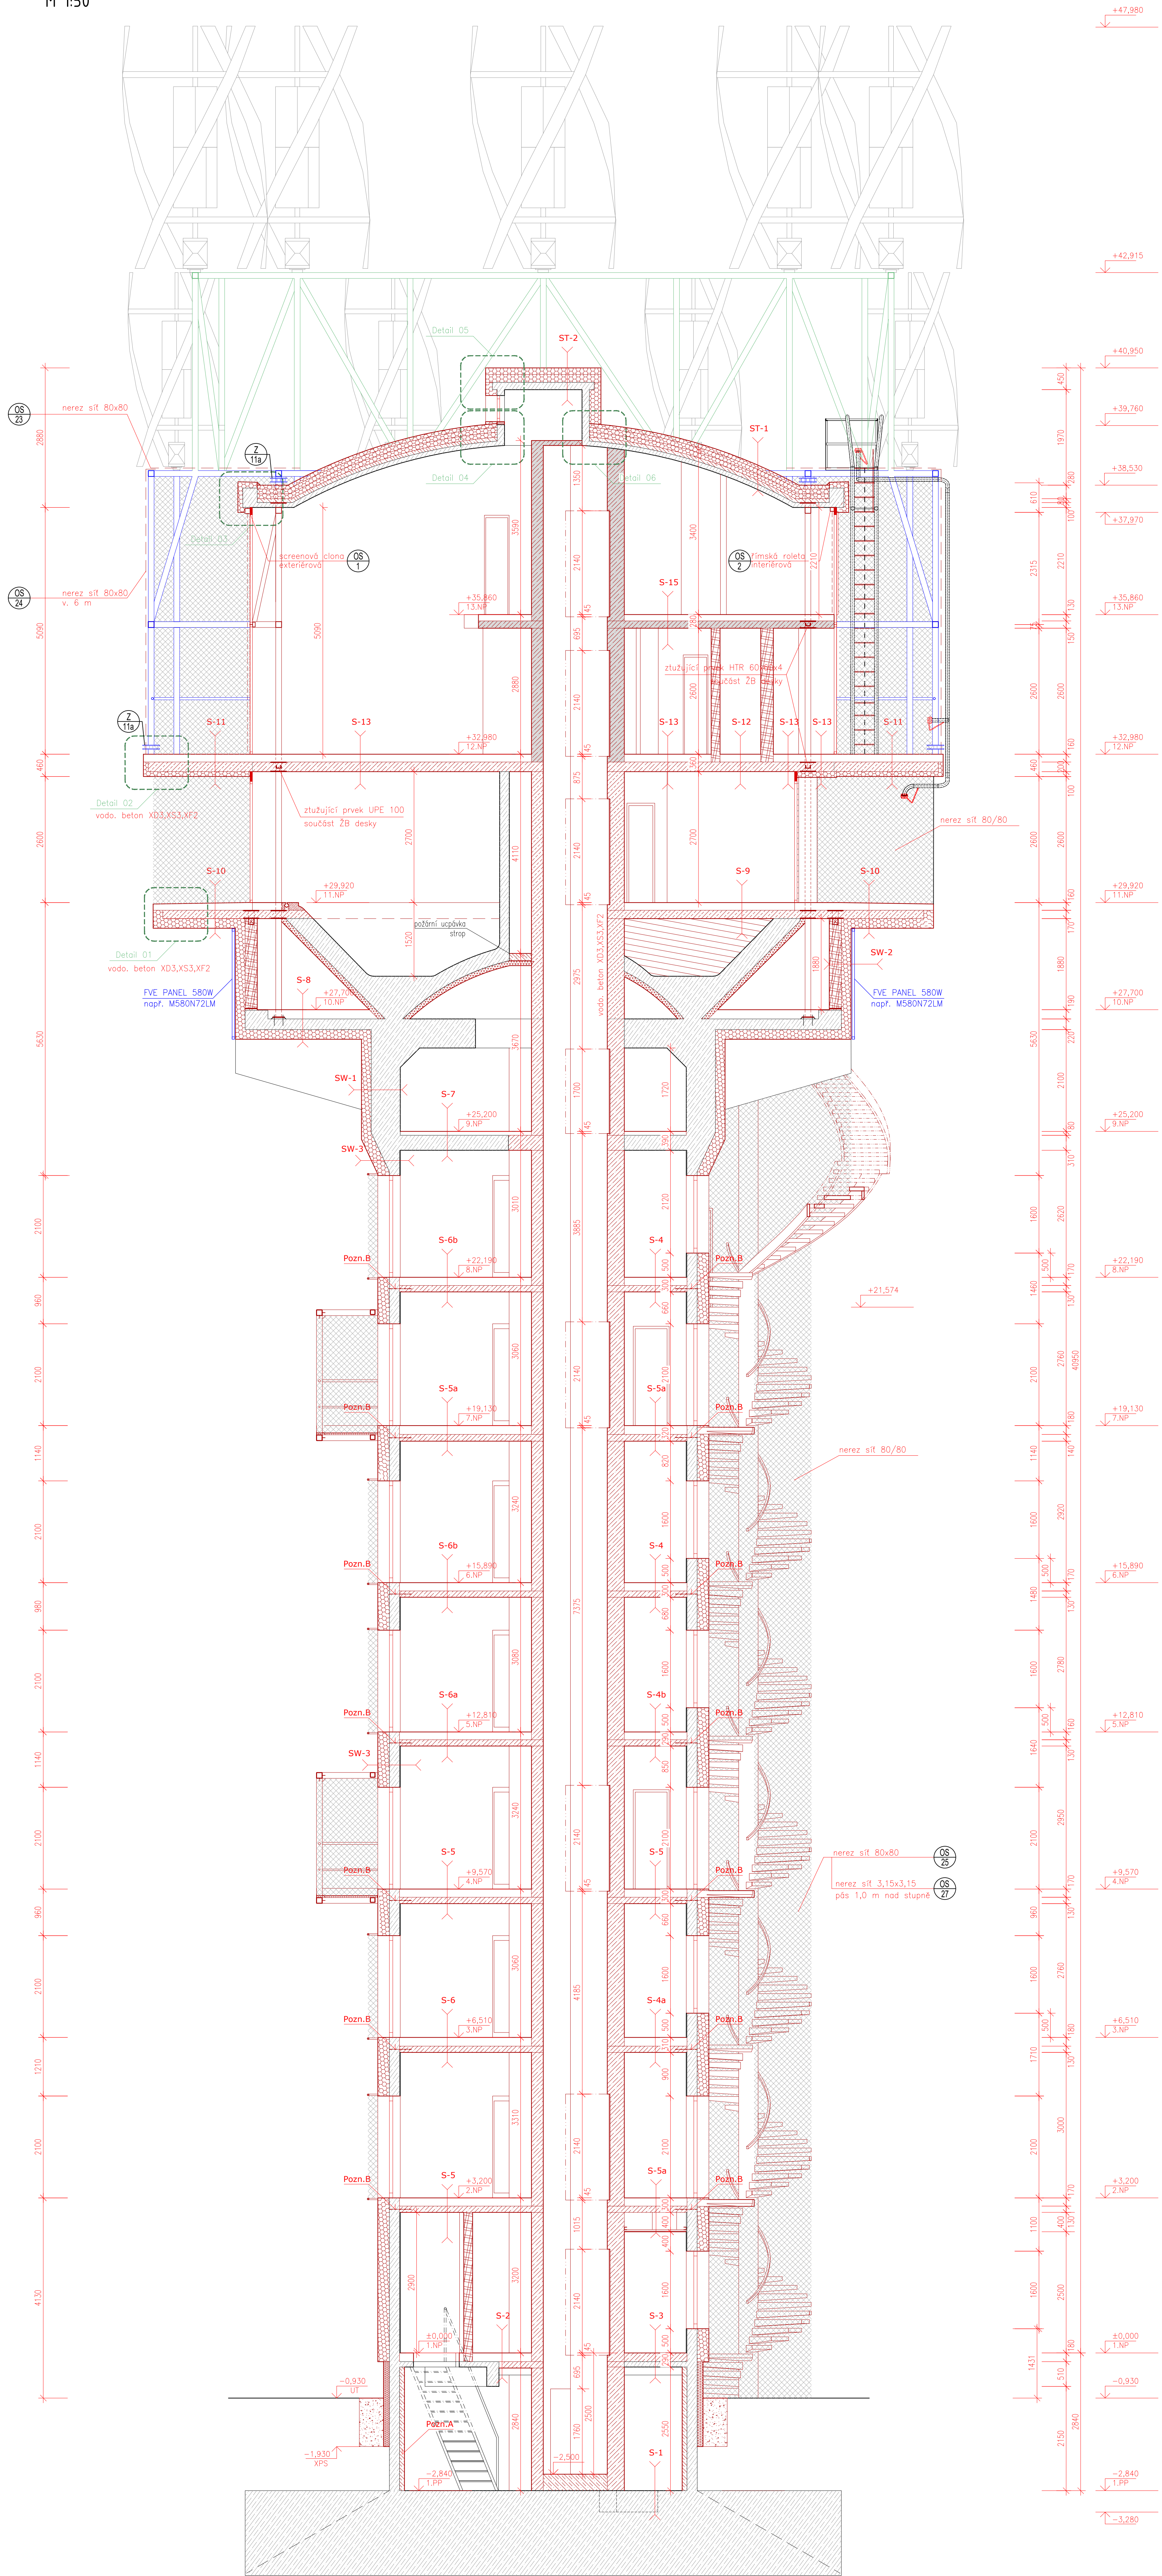


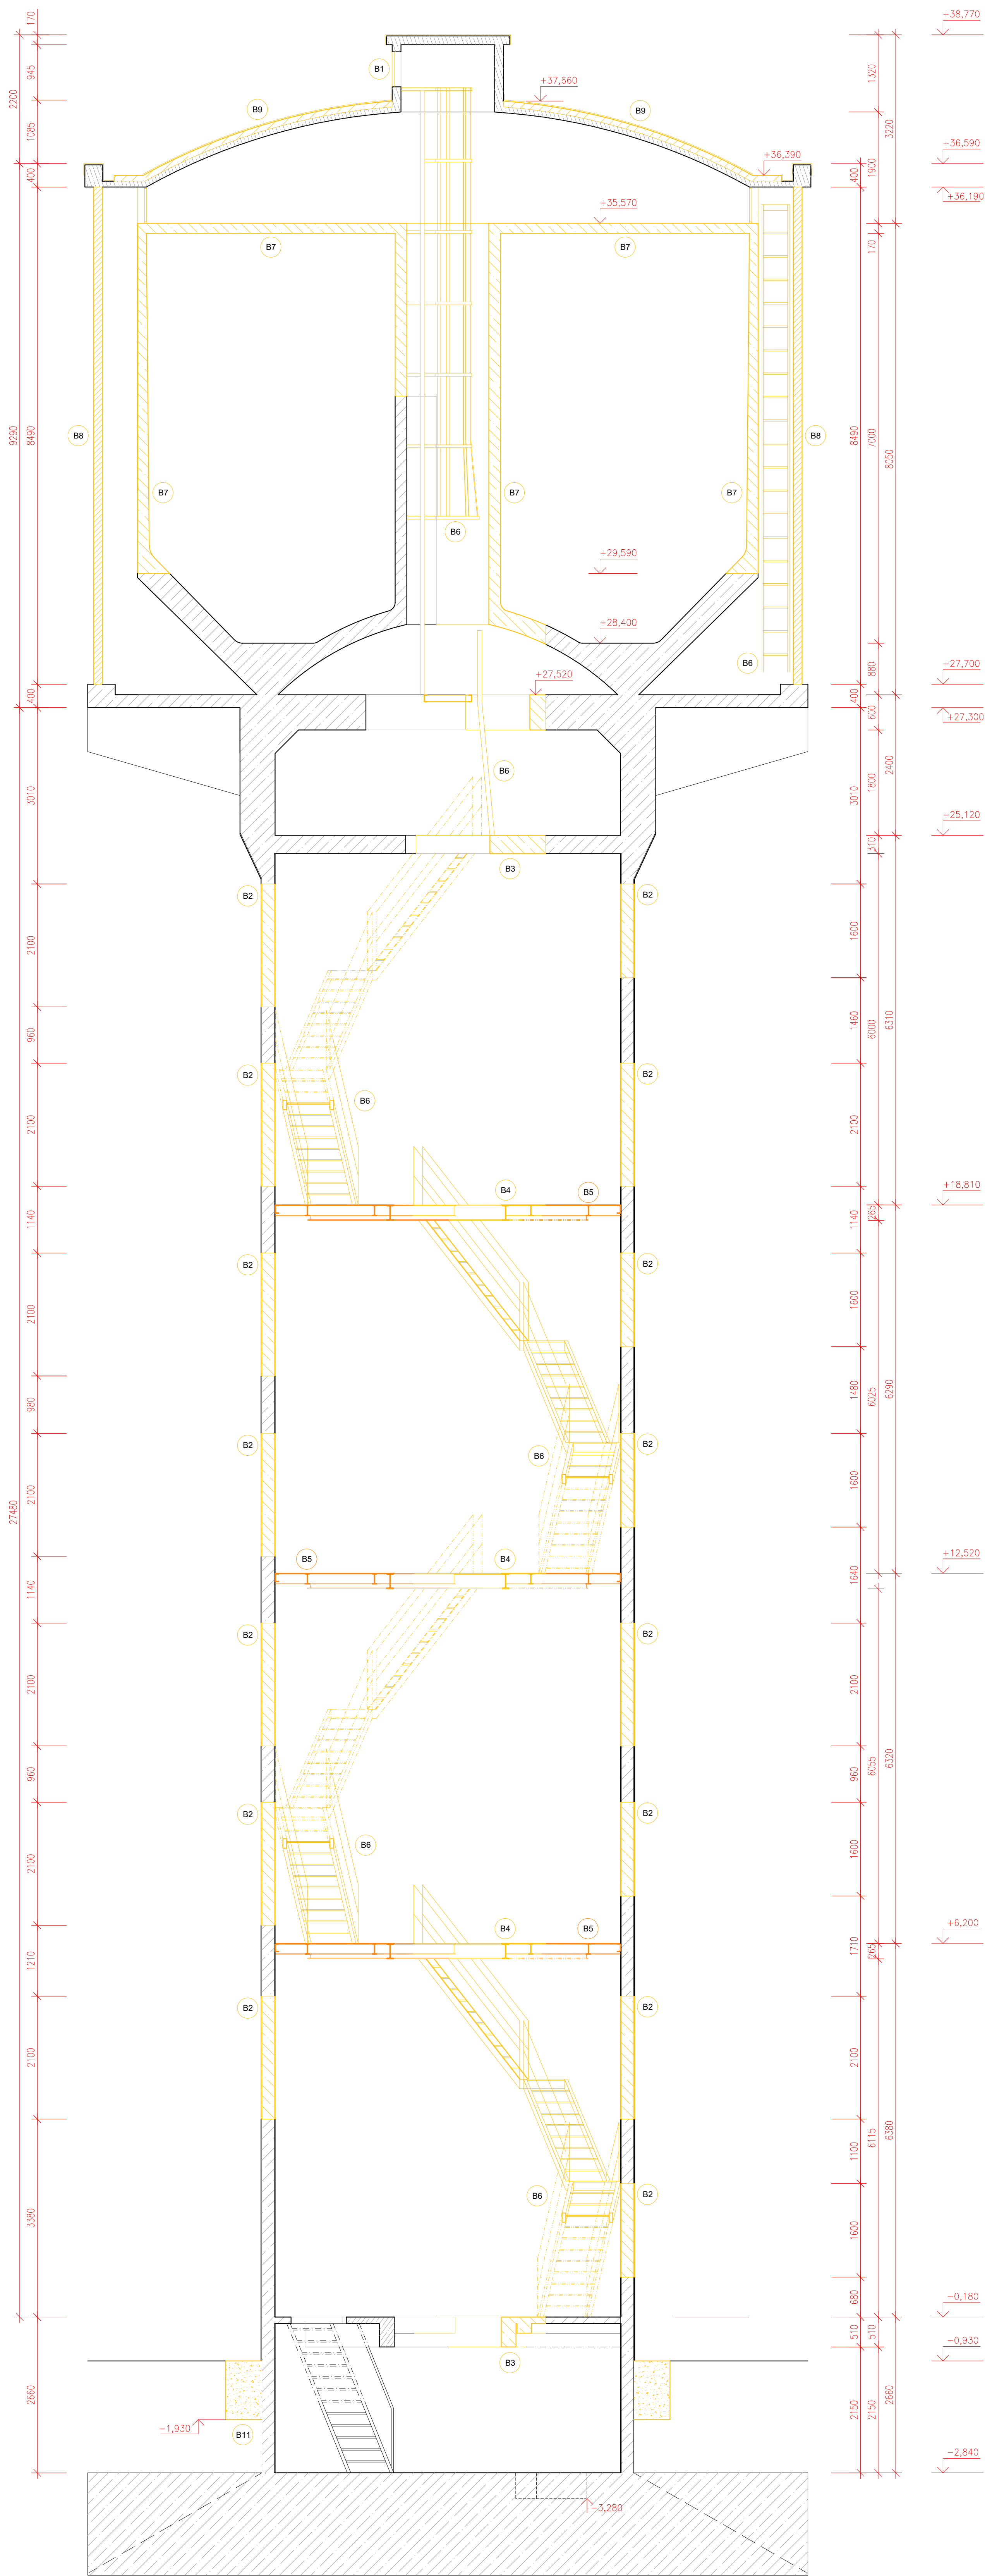

VÝPIS BOURACÍCH PRACÍ:

DZN	
a)	odstranění všech stávajících okeních a světlých výplní vln parapetů a zábradlí
b)	odstranění střešních větráků nosné železobetonové konstrukce v H 20 mm
c)	odstranění střešních horizontálních železobetonové konstrukce
d)	odstranění střešních horizontálních ocelové konstrukce (fáze II)
e)	odstranění střešních horizontálních ocelové konstrukce (fáze II)
f)	odstranění střešních ocelových schodišť
g)	odstranění stropu z stěn železobetonové nadřez podvěsu
h)	odstranění střešních větráků zděné konstrukce, vně nádrže
i)	odstranění nadzemní sítě sklopné pro sítě konstrukce

LEGENDA HMOT:

	STÁVAJÍCÍ NOSNÁ KONSTRUKCE
	BOURACÍ PRÁCE (1.fáze)
	BOURACÍ PRÁCE (2.fáze)

LEGENDA HMOT:

	STÁVAJÍCÍ NOSNÁ KONSTRUKCE
	NOVÉ KONSTRUKCE ŽELEZOBETON C 30/37 fř. XC2 D _{max} -16-F7
	NOVÉ KONSTRUKCE 12...13 NP ŽELEZOBETON C 30/37 fř. XD3, XS1, XF2 D _{max} -16-F7
	NOVÉ KONSTRUKCE 10...11 NP ŽELEZOBETON VODOSTAEBNÍ fř. XD3, XS3, XF2 D _{max} -16-F7
	NOVÉ KONSTRUKCE ŽIVO POROBETONOVÉ
	NOVÉ KONSTRUKCE TEPELNÁ IZOLACE MV TL. 200 resp. 240 mm

 NOVÉ KONSTRUKCE
POLYURETANOVÁ IZOLACE STÁIKANÁ TL. 100 mm

 NOVÉ KONSTRUKCE
TEPELNÁ IZOLACE XPS TL. 120 mm

Pozn.A: V 1PP bude stávající nosná železobetonová konstrukce výše železobetonovou slánu nošitky 102mm s vložení 8/10x8/300mm.

Pozn.B: Nerzové trny R16 dle 450 8250mm s vertikální kotvení dle 115 mm.

ZDOP. PROJEKTANT	VYPRACOVAV.		KONTROLUJÍCÍ	PPS PSKANIA PROJEKTOVÁNÍ
	Ing. Irena Poláčková	Daniel Dobeš	Jana Kaniša	
				
KATASTRÁLNÍ ÚSTAV PRÁCE Č. P. Budov (27076)				PPS Praha s.r.o., Novotná 488/17, 158 00 158 00 Praha 5, IČO: 260 240 22, e-mail: pps@ppsprojekt.cz
MÍSTO STAVBY: parcela č. 423/3, 423/5, 361/3				ARCHIV
STAVĚNÍK / OBSAHUJÍCÍTEL: Ing. Vladimír Gajdoš Bažantův 108, 755 27 Bohumín-Pudov				STUPEN DPS
NÁZEV AKCE :	Konverze Vodárenské věže - výstavba pátrné elektrárny Bohumín - Pudlov, parcel. č. 423/3, 423/5, 361/2, k.ú. Pudlov			DATAH : 01/2024 REVIZE: 03/02/2025
				C. ZAKÁZKY : 01/24
OBJEKT :	SO 02 - KONVERZE VODÁRENSKÉ VĚŽE			MĚŘÍTKO : 1 : 50
ČÁST :	D.1.2.1 - ARCHITEKTONICKO-STAVĚBNÍ ŘEŠENÍ			
OBSAH :	ŘEZ C-C - STAVAJÍCÍ STAV, BOURACÍ PRÁCE, NOVÝ STAV			PPSKH. ČÍSLO : ARH- 01/24-D.1.2.1.b.
				Č.V. 19