




POHLED SV - nový stav  
M 1:100

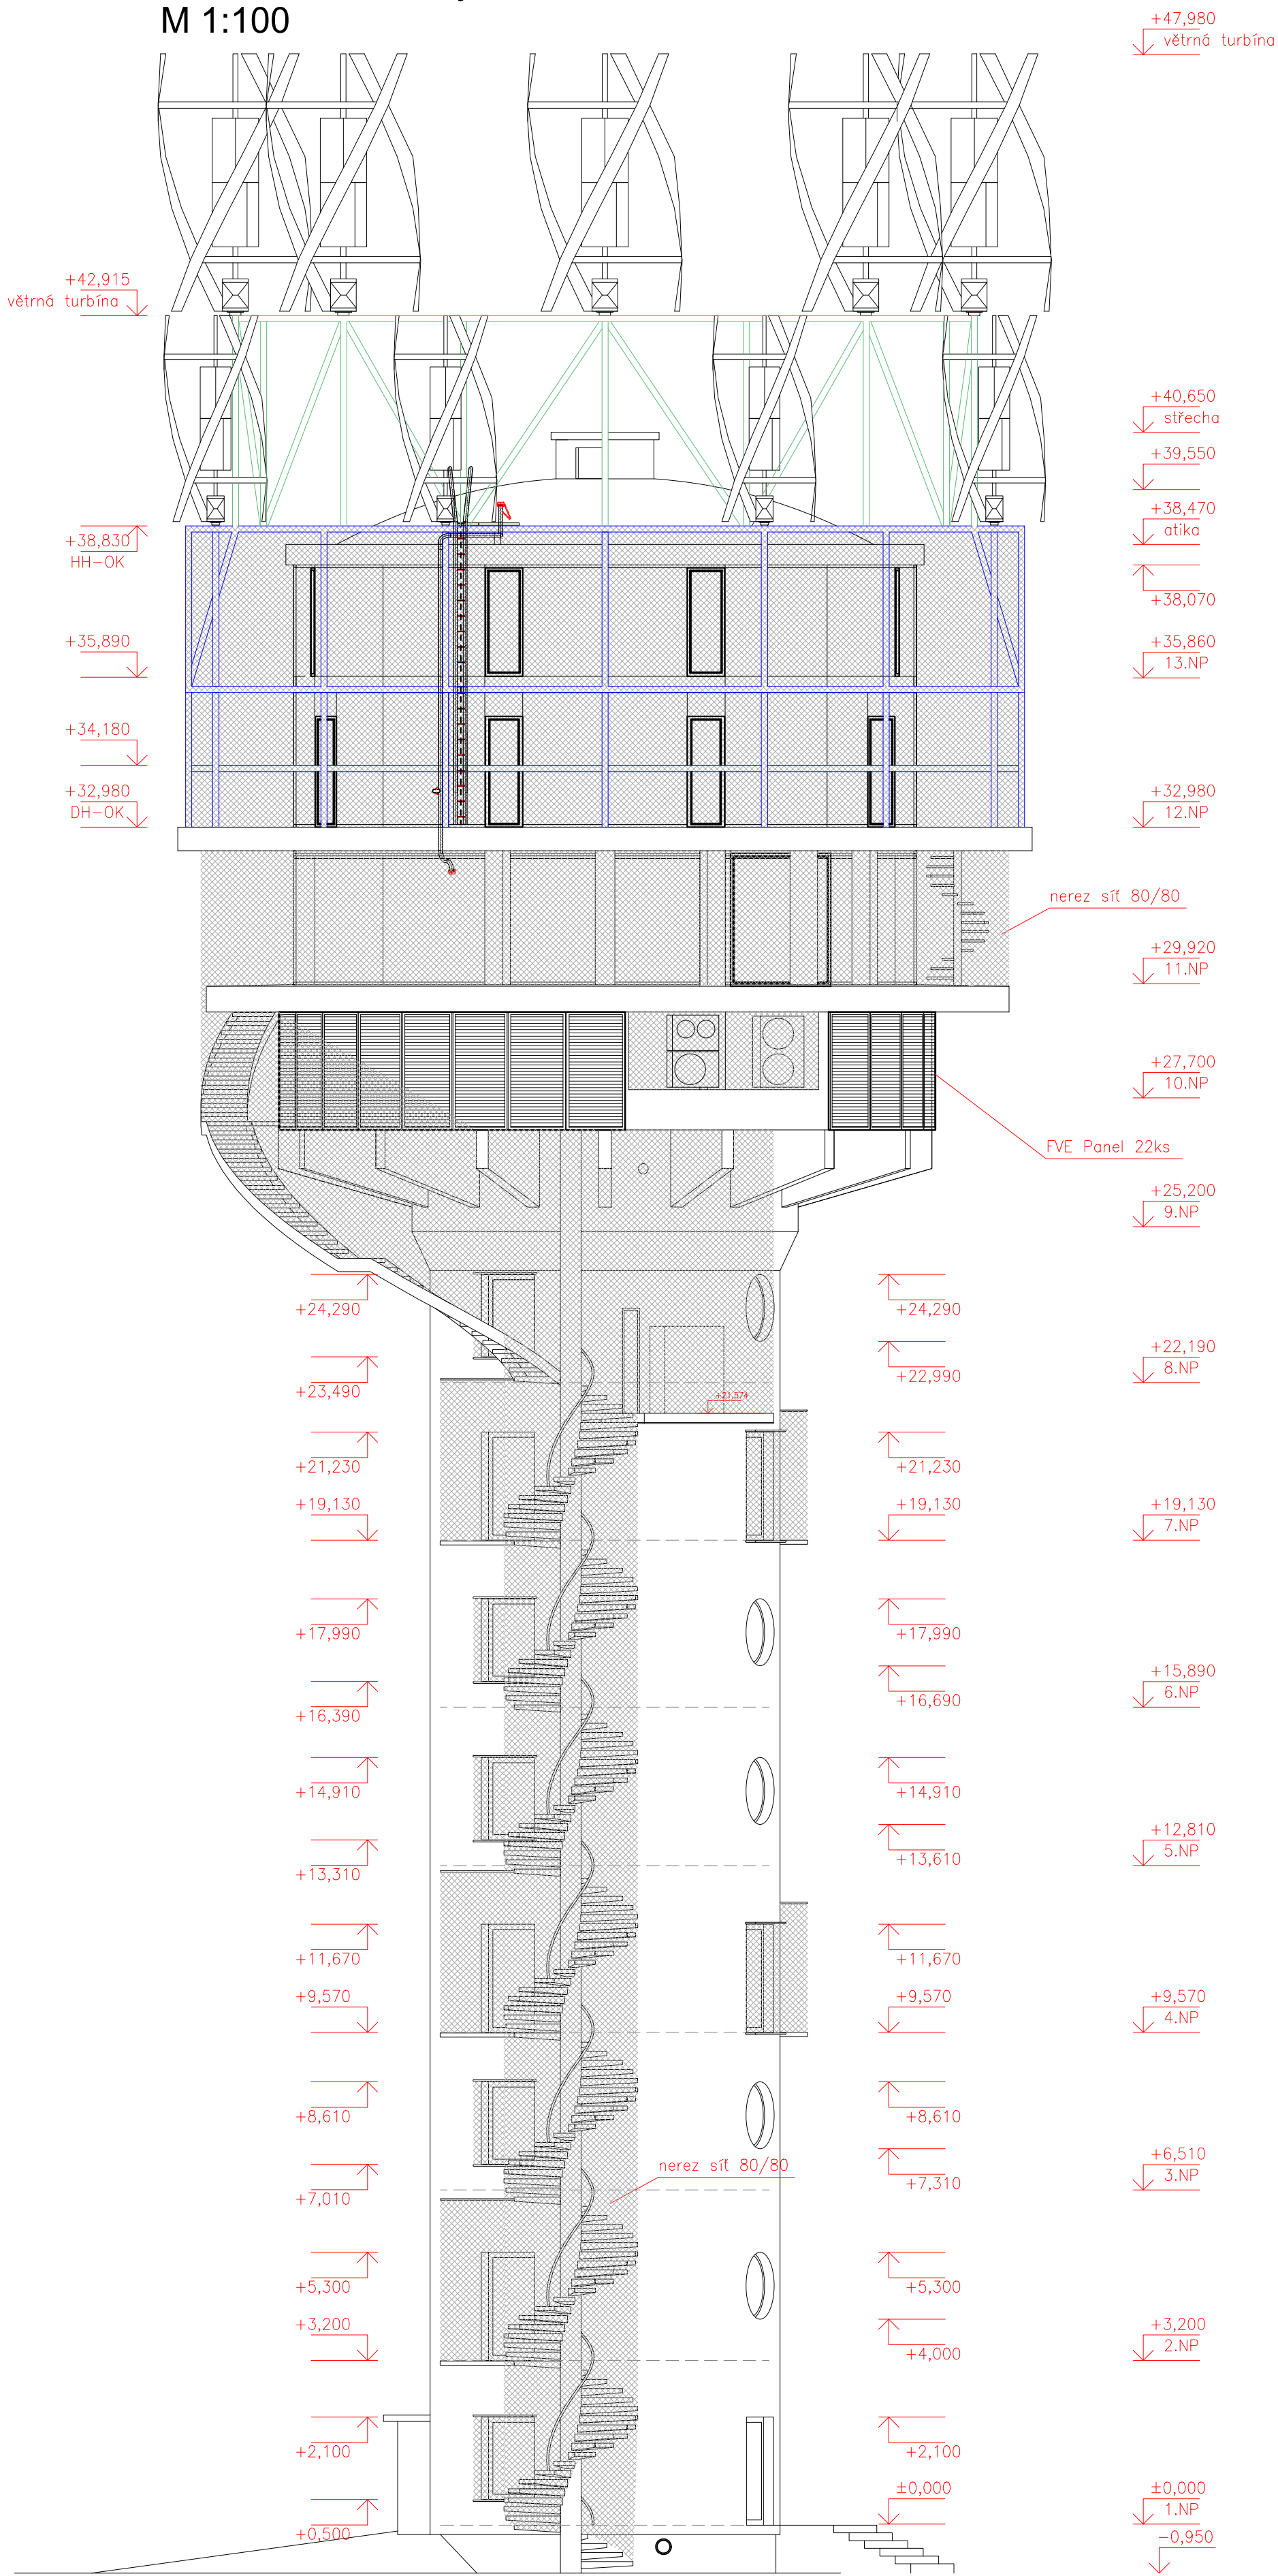


POHLED JV - nový stav  
M 1:100

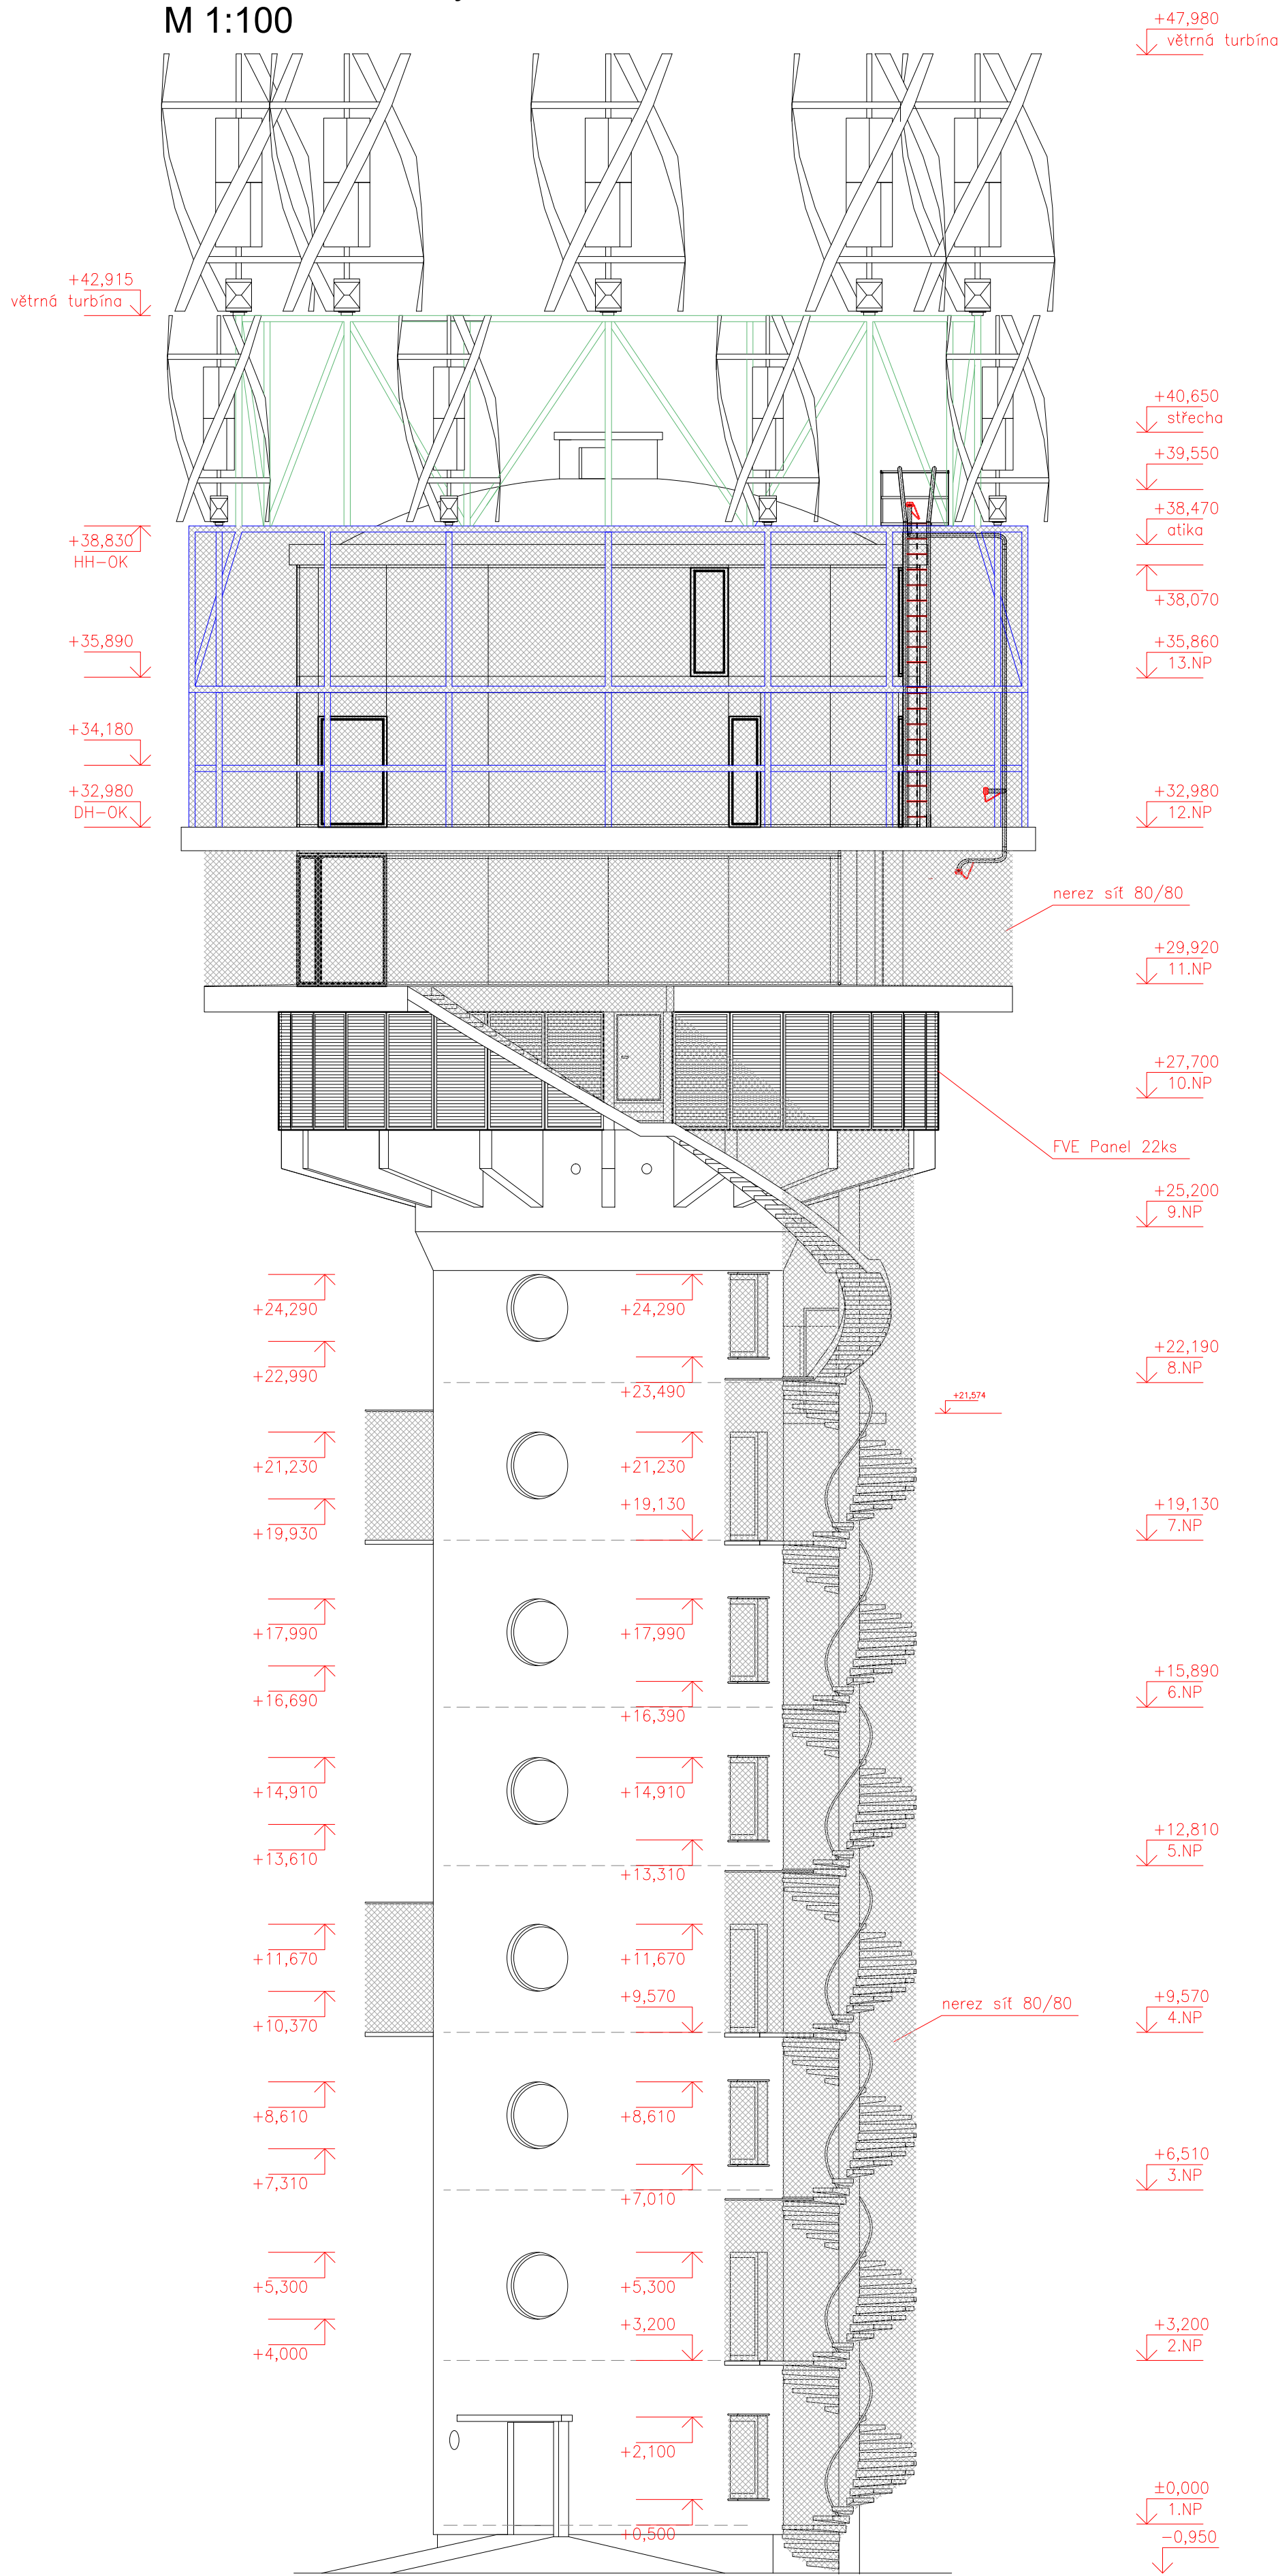

POHLED SZ - nový stav  
M 1:100

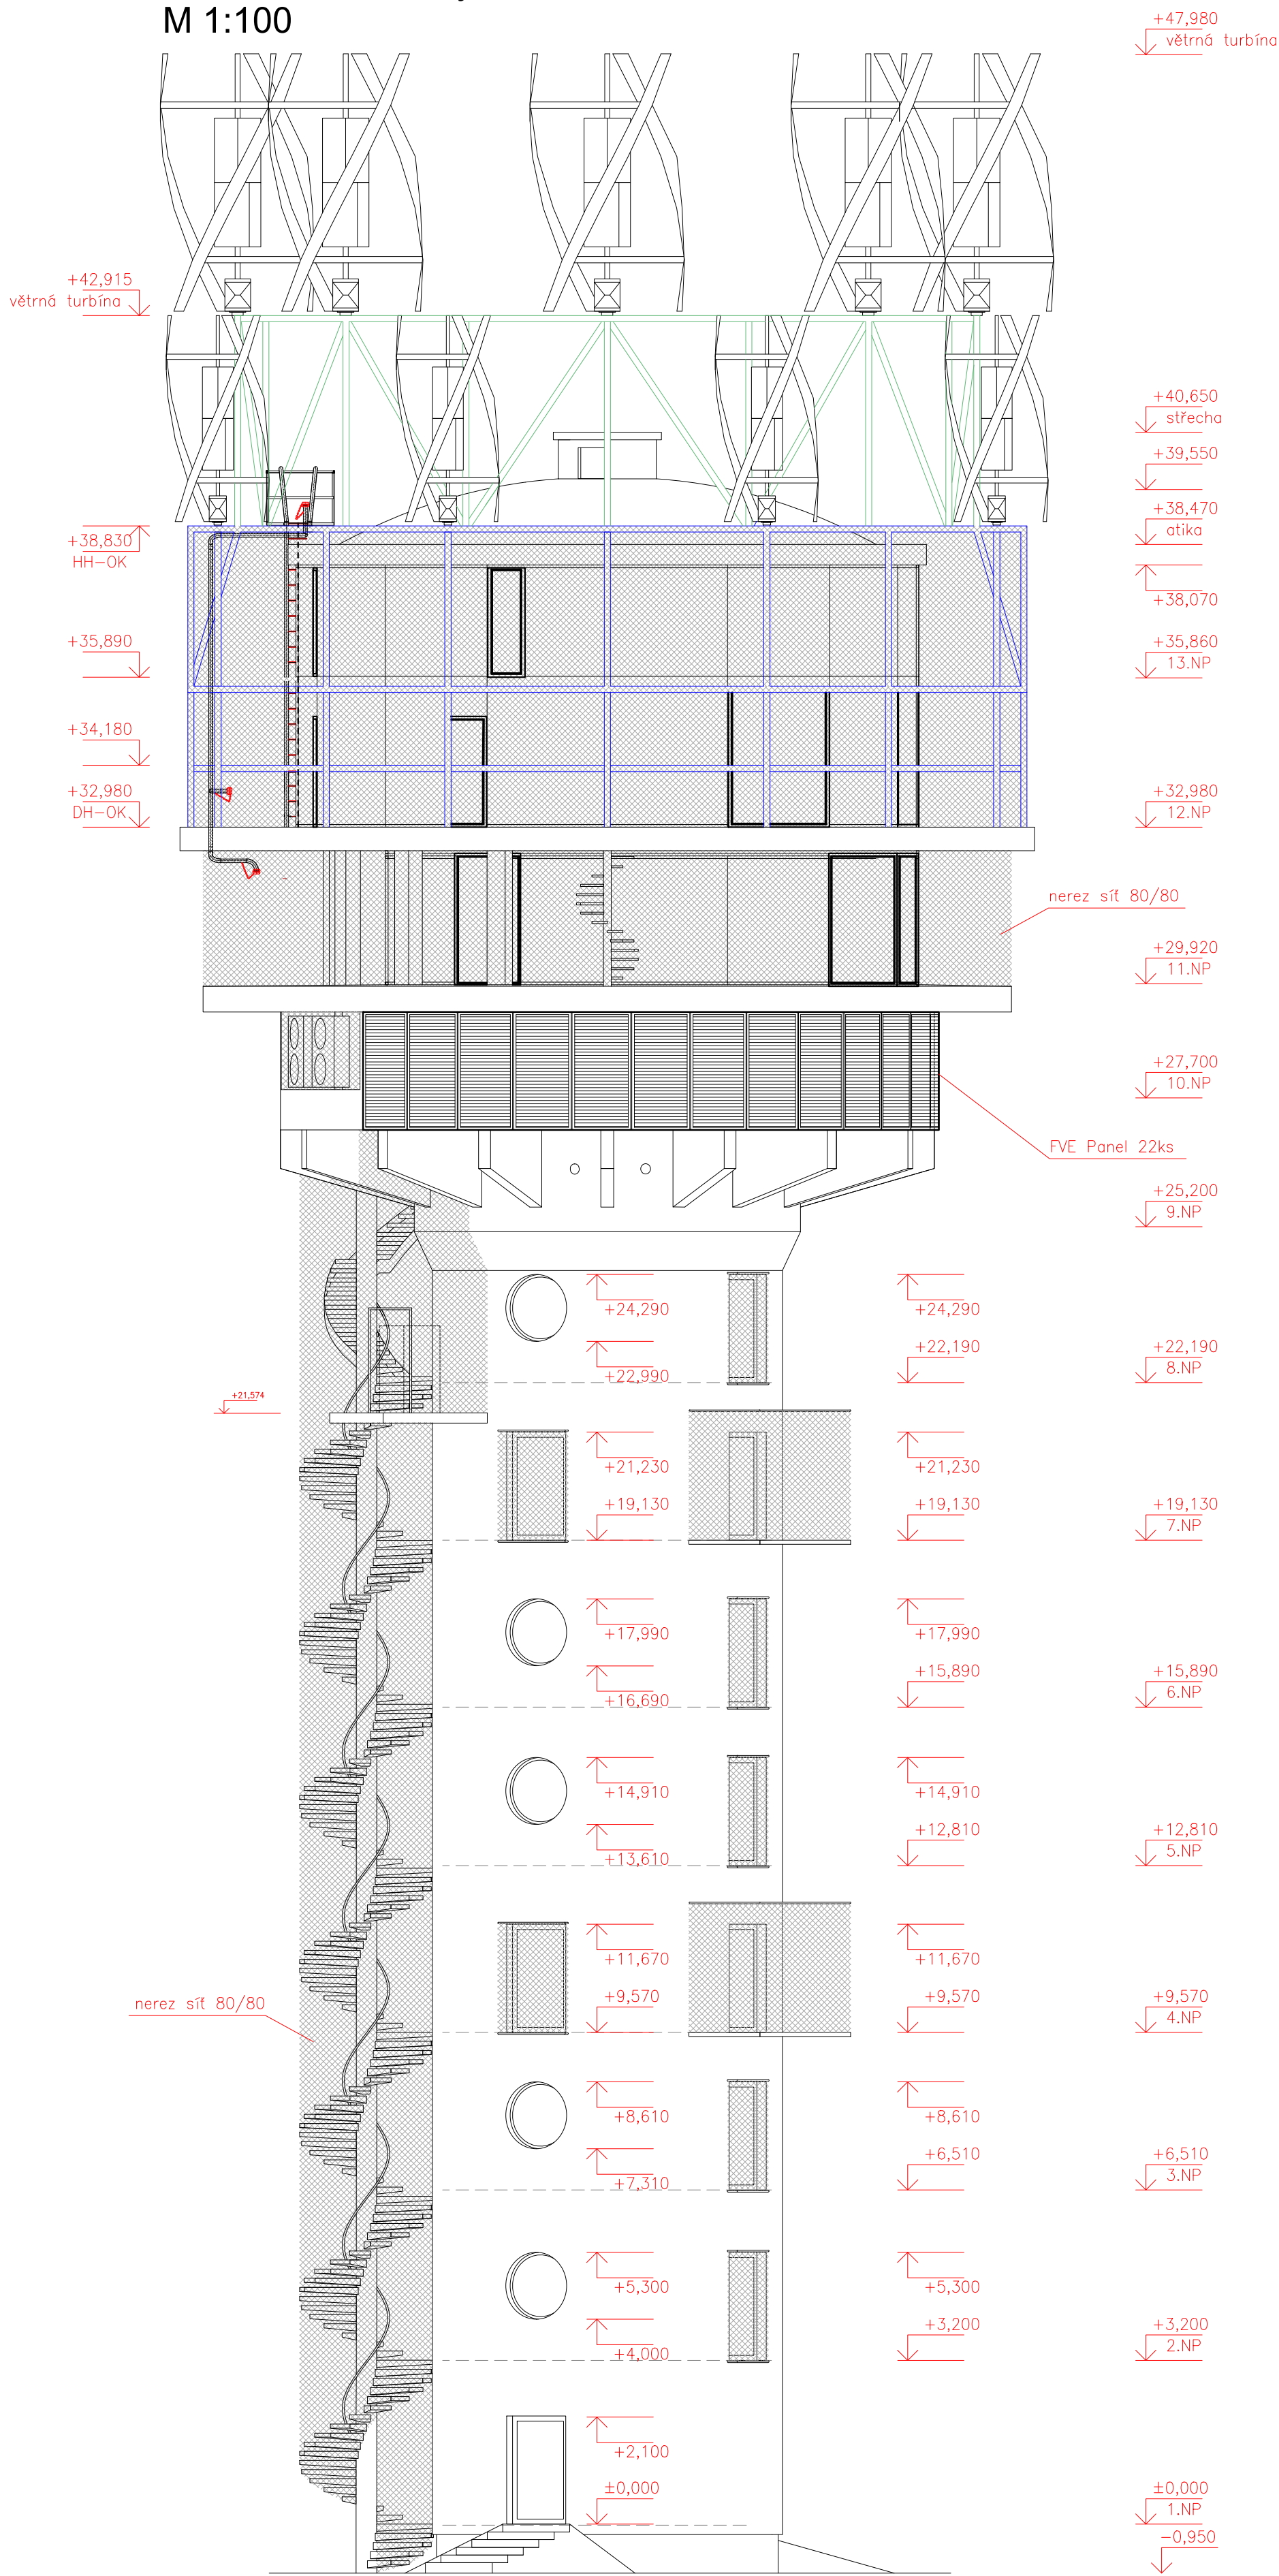

POHLED JZ - nový stav  
M 1:100

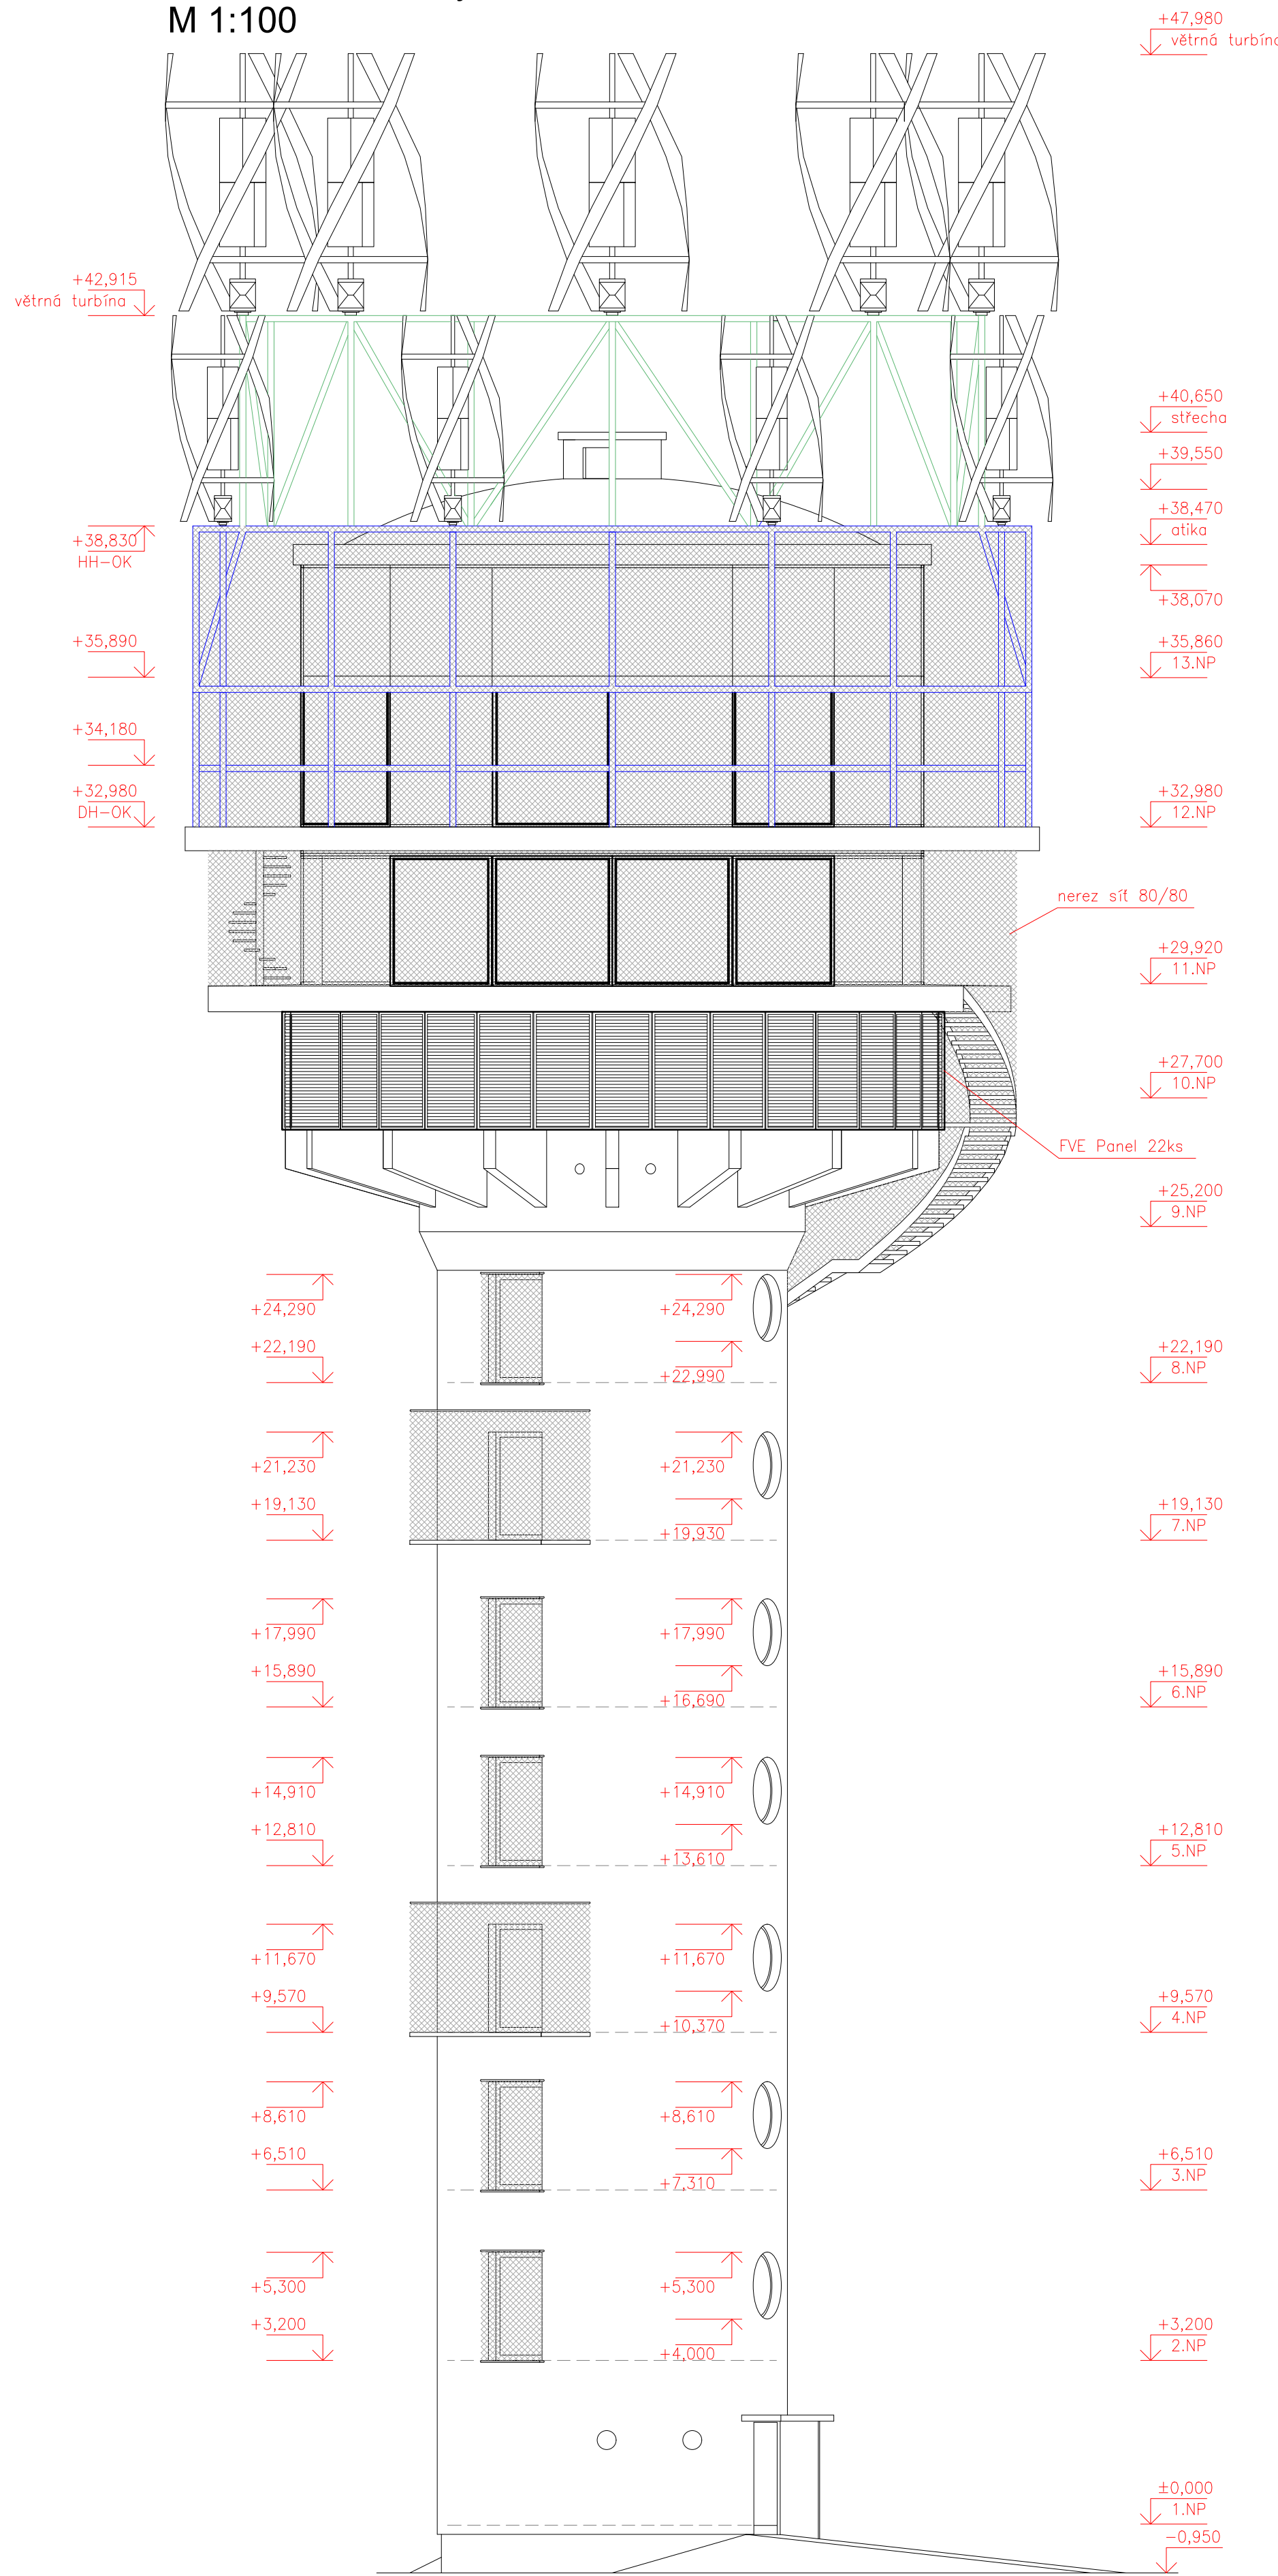

LEGENDA HMOT:

- OCELOVÁ KONSTRUKCE součásti SO 01
- OCELOVÁ KONSTRUKCE součásti SO 02

|   |   |   |   |        |        |     |                                                                                |      |      |
|---|---|---|---|--------|--------|-----|--------------------------------------------------------------------------------|------|------|
| <div>ZODP. PROJEKTANT<br/>Ing. Iva Polachová<br/><i>I. Polach</i></div> <div>KATASTRÁLNÍ ÚZEMÍ, PARC. Č.: Pudlov (73876)<br/>MÍSTO STAVBY:      parcela č. 423/13, 423/5, 381/2<br/>STAVEBNÍK / OBJEDNATEL: Ing. Vladimír Opatrný,<br/>Rákosná 180, 735 01 Bohumín-Pudlov</div> <div>NÁZEV AKCE : Konverze Vodárenské věže - výstavba<br/>větrné elektrárny Bohumín - Pudlov,<br/>parc. č. 423/13, 423/5, 381/2. k.ú. Pudlov</div> <div>OBJEKT : SO 02 - KONVERZE VODÁRENSKÉ VĚŽE<br/>ČÁST : D.1.2.1 - ARCHITEKTONICKO-STAVEBNÍ ŘEŠENÍ</div> <div>OBSAH : POHLÉDY-NOVÝ STAV</div> | <div>VYPRACOVAL<br/>Daniel Doležal</div> <div>KATASTRÁLNÍ ÚZEMÍ, PARC. Č.: Pudlov (73876)<br/>MÍSTO STAVBY:      parcela č. 423/13, 423/5, 381/2<br/>STAVEBNÍK / OBJEDNATEL: Ing. Vladimír Opatrný,<br/>Rákosná 180, 735 01 Bohumín-Pudlov</div> <div>NÁZEV AKCE : Konverze Vodárenské věže - výstavba<br/>větrné elektrárny Bohumín - Pudlov,<br/>parc. č. 423/13, 423/5, 381/2. k.ú. Pudlov</div> <div>OBJEKT : SO 02 - KONVERZE VODÁRENSKÉ VĚŽE<br/>ČÁST : D.1.2.1 - ARCHITEKTONICKO-STAVEBNÍ ŘEŠENÍ</div> <div>OBSAH : POHLÉDY-NOVÝ STAV</div> | <div>KONTROLOVAL<br/>Jan Kania<br/><i>JK</i></div> <div>KATASTRÁLNÍ ÚZEMÍ, PARC. Č.: Pudlov (73876)<br/>MÍSTO STAVBY:      parcela č. 423/13, 423/5, 381/2<br/>STAVEBNÍK / OBJEDNATEL: Ing. Vladimír Opatrný,<br/>Rákosná 180, 735 01 Bohumín-Pudlov</div> <div>NÁZEV AKCE : Konverze Vodárenské věže - výstavba<br/>větrné elektrárny Bohumín - Pudlov,<br/>parc. č. 423/13, 423/5, 381/2. k.ú. Pudlov</div> <div>OBJEKT : SO 02 - KONVERZE VODÁRENSKÉ VĚŽE<br/>ČÁST : D.1.2.1 - ARCHITEKTONICKO-STAVEBNÍ ŘEŠENÍ</div> <div>OBSAH : POHLÉDY-NOVÝ STAV</div> | <div>PPSKANIA<br/><small>PPSKANIA s.r.o.</small></div> <div>PPSKANIA s.r.o.   Novotná 865/10, 700 00<br/>IČ: 088 594 002   DIČ: CZ 088 594 002   Email: projekt@ppskania.cz</div> | ARCHIV | STUPEŇ | DPS | DATUM ÚNOR 2024<br>REVIZE 03.02.2025<br>Č. ZAKÁZKY<br>01/24<br>MĚŘÍTKO<br>1:50 | PARÉ | C.V. |
|   |   |   | PPS- 01/24-D.1.2.1.b   |        | 21     |     |                                                                                |      |      |