




SCHODY – POHLED JV

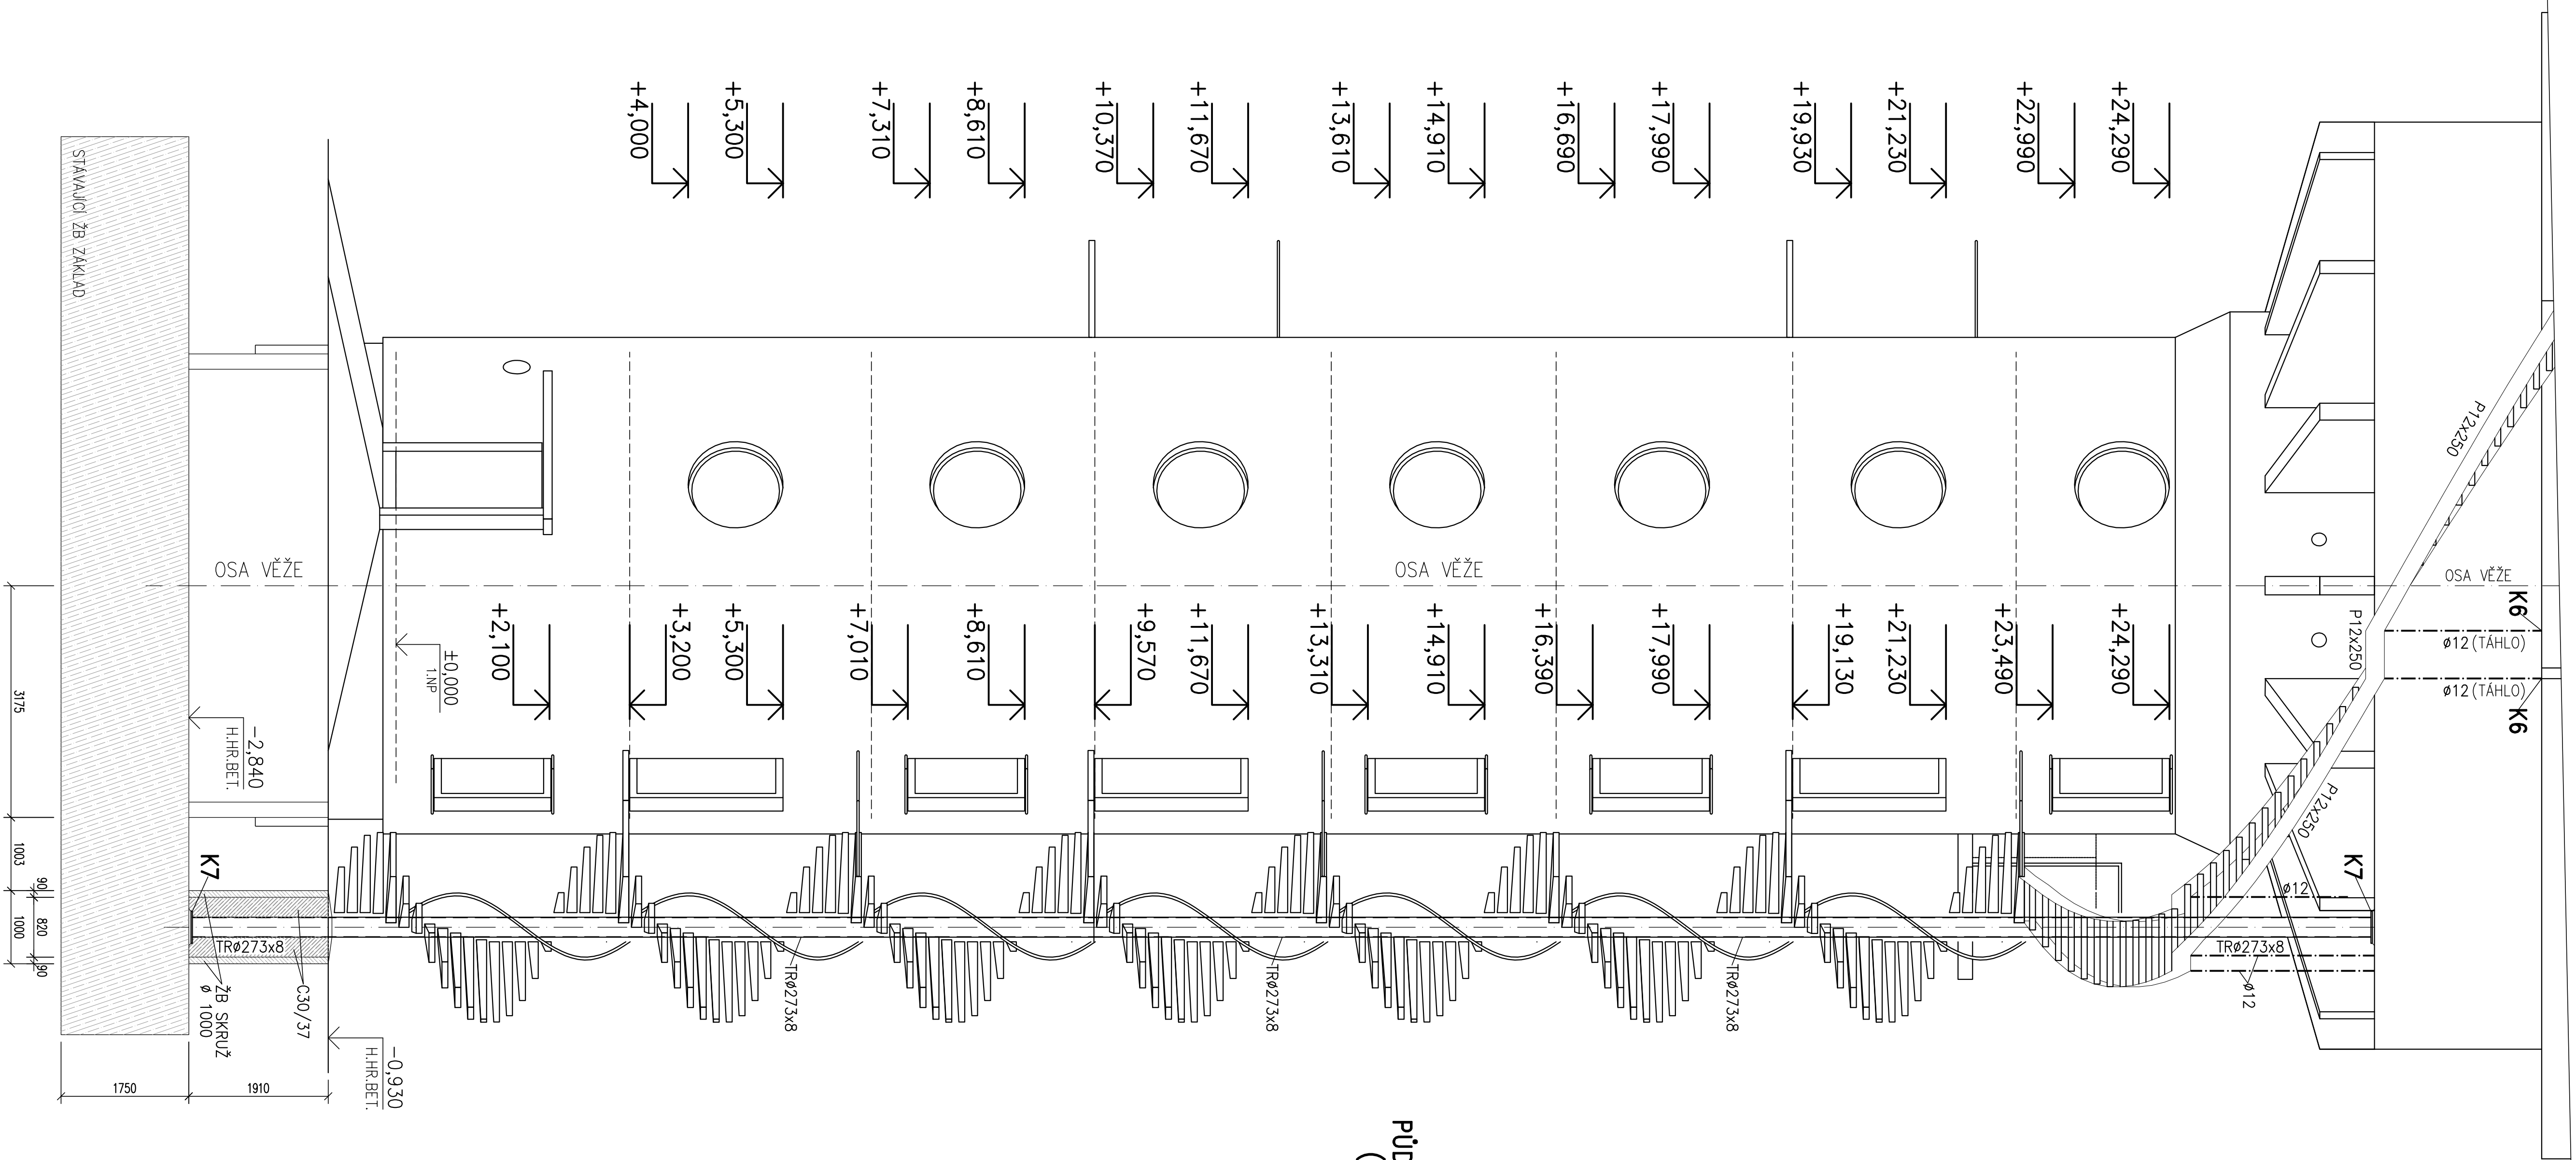


ZAKLADY + 1. PP

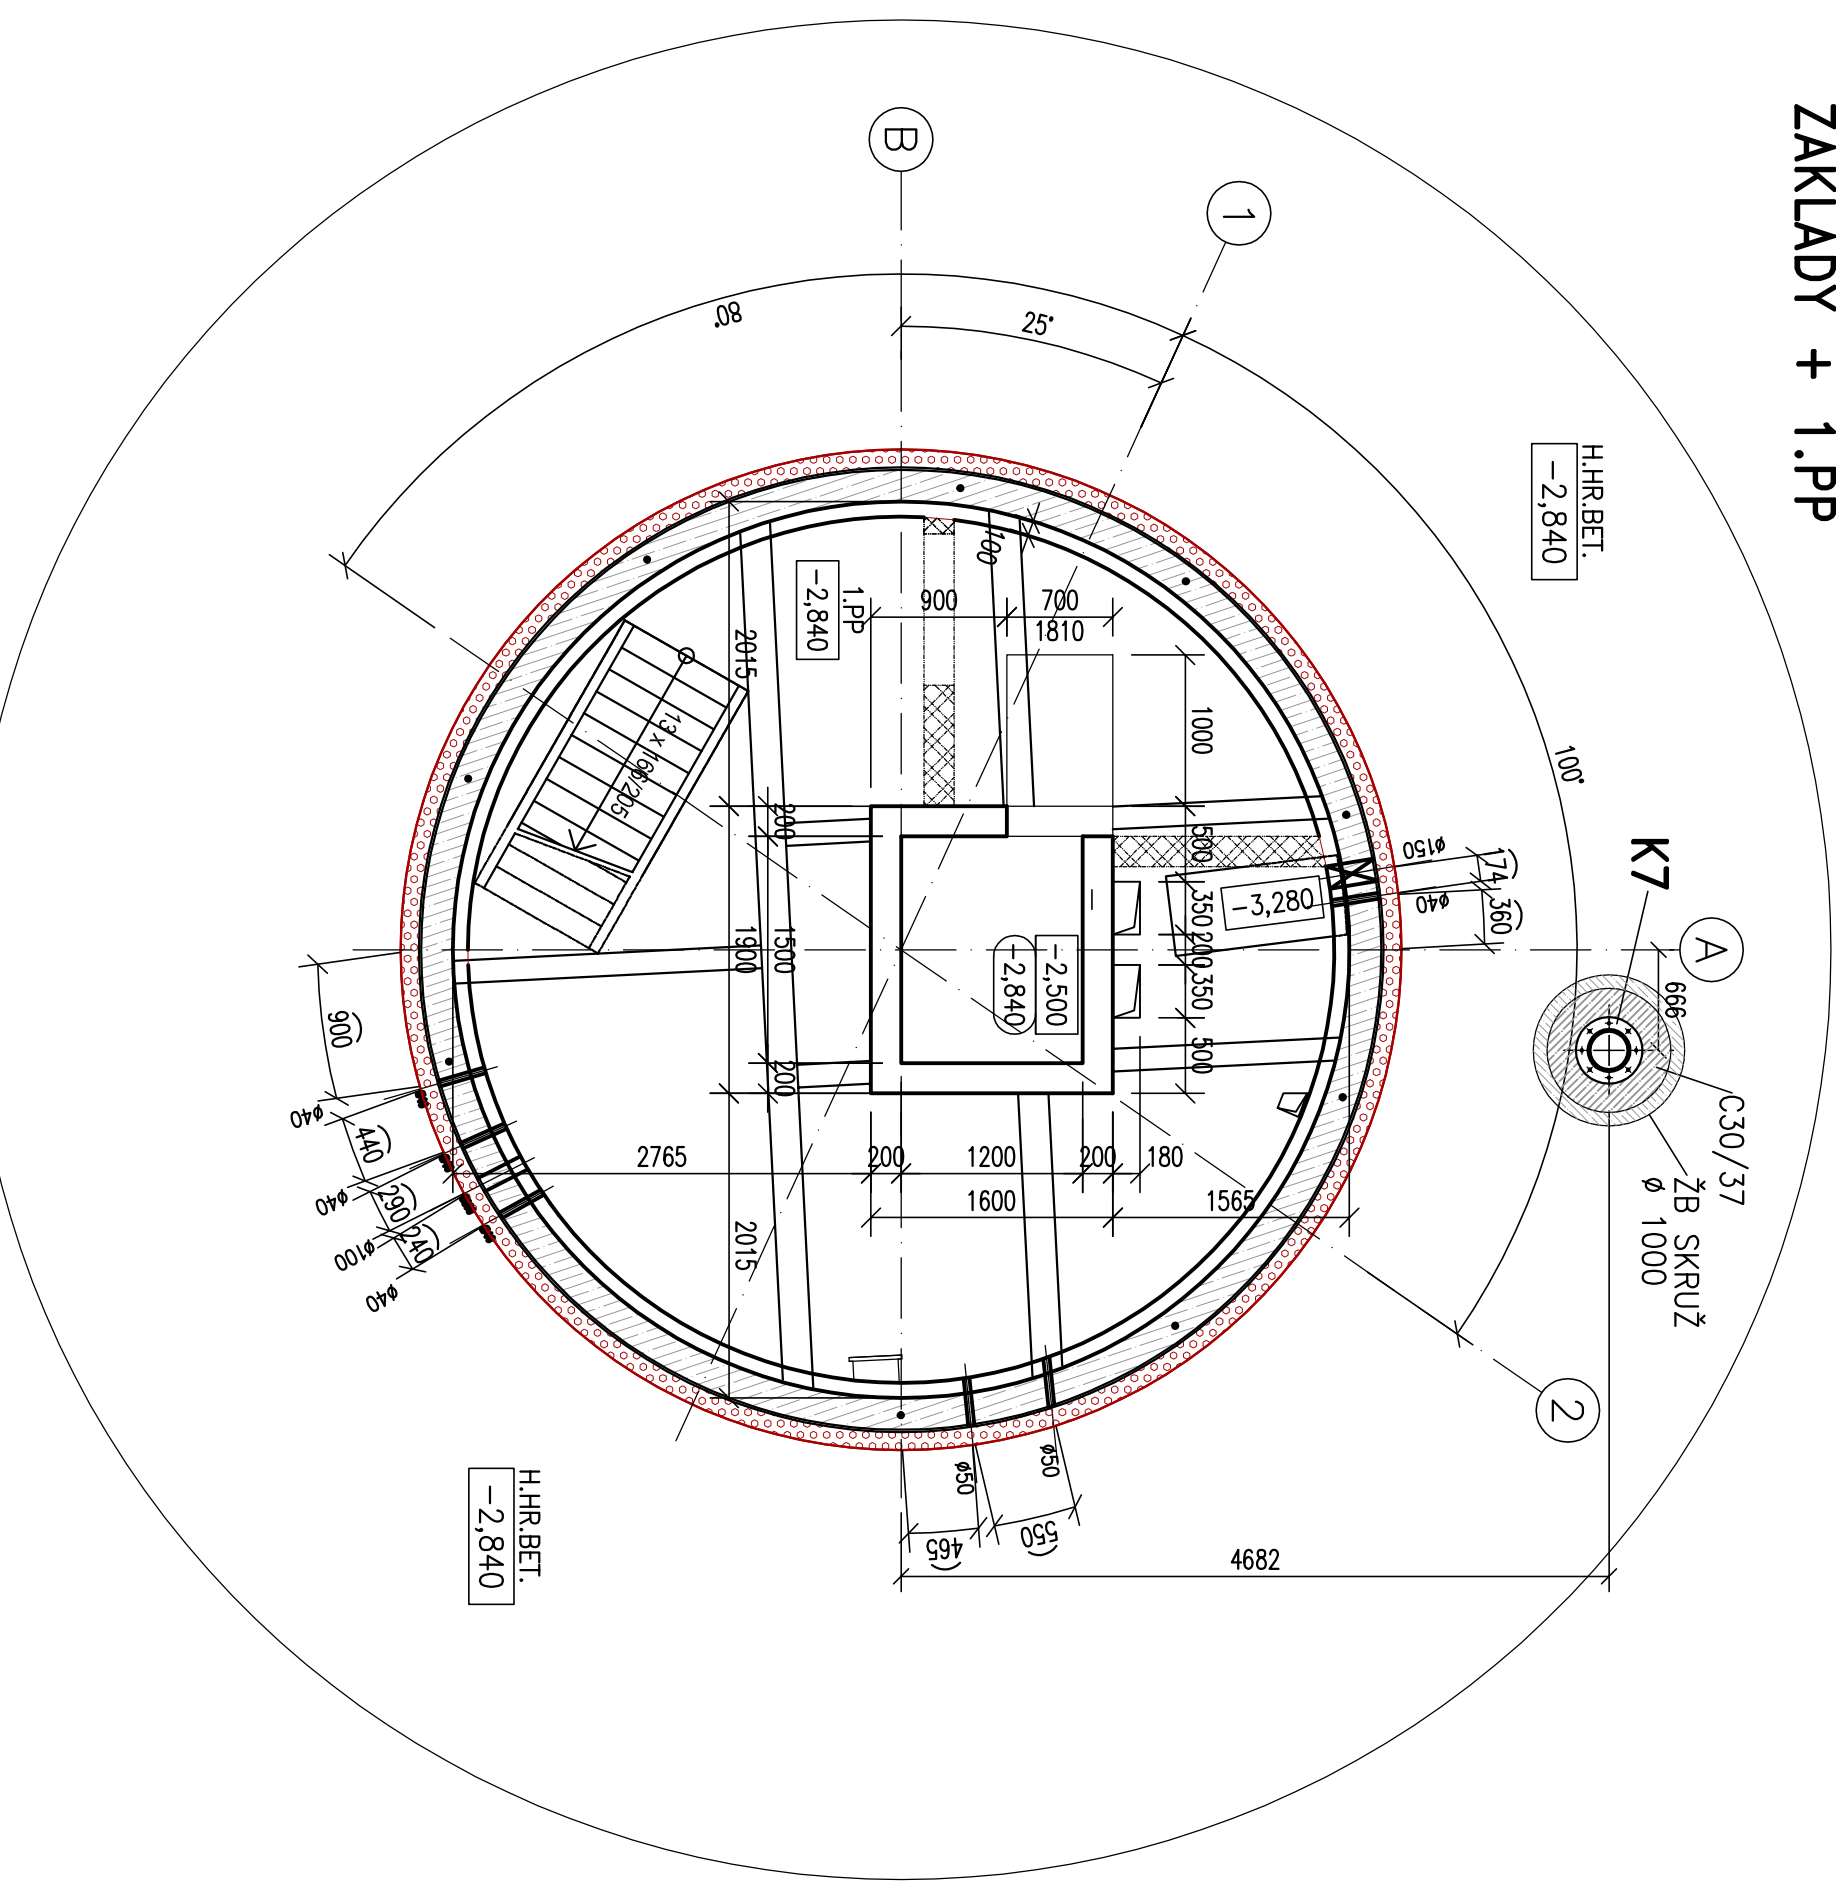


DETAIL KOTVENÍ K7

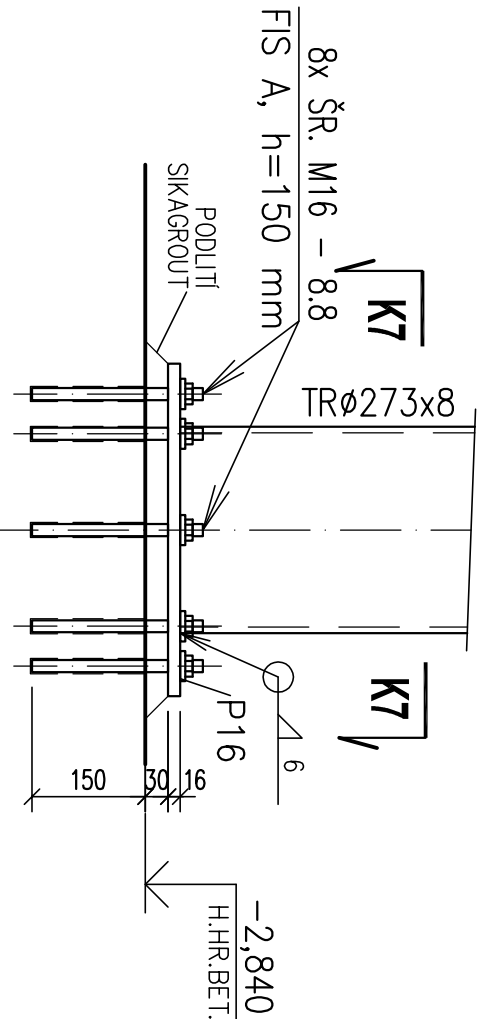


PŮDORYS 2. NP (4. + 7. NP)

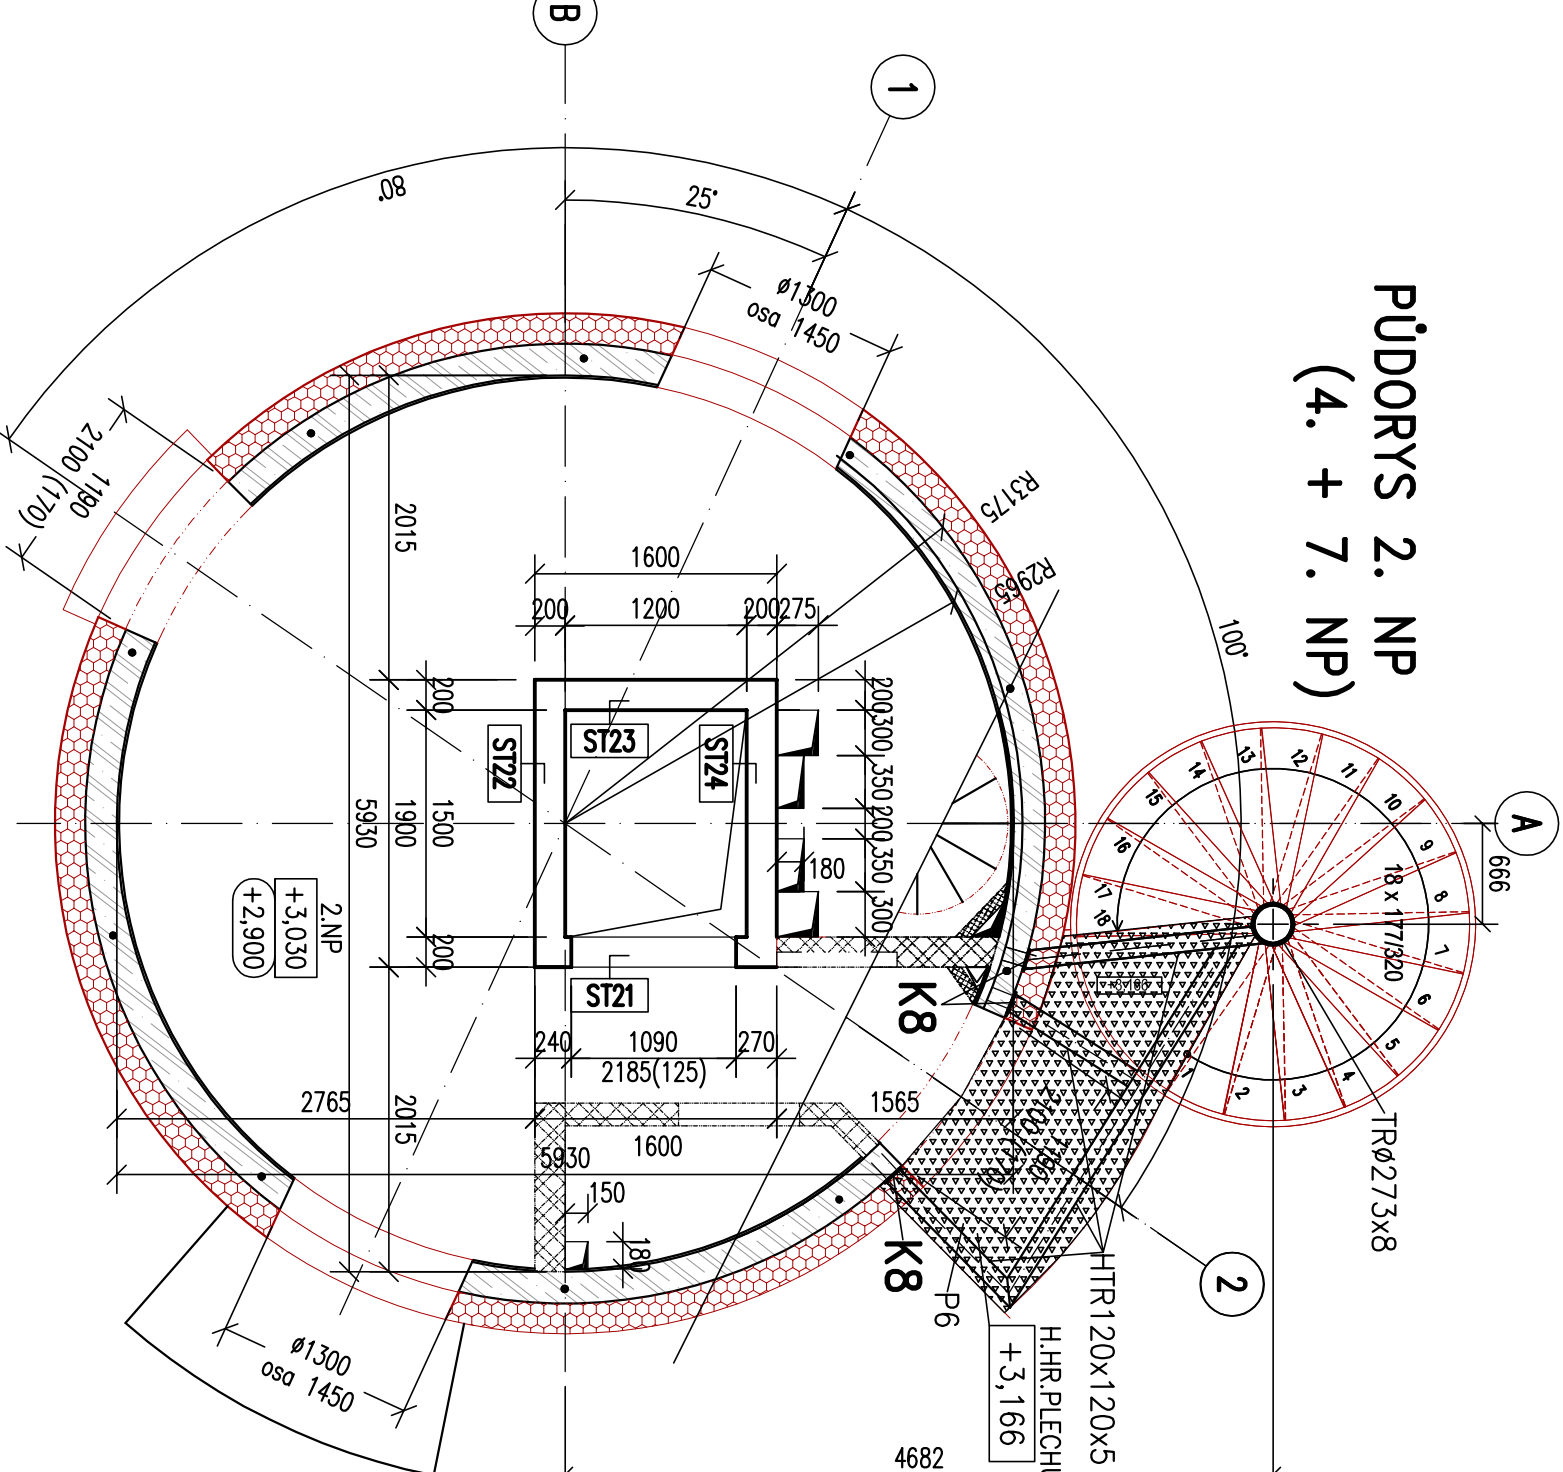


PŮDORYS 3. NP (5. + 6. NP)

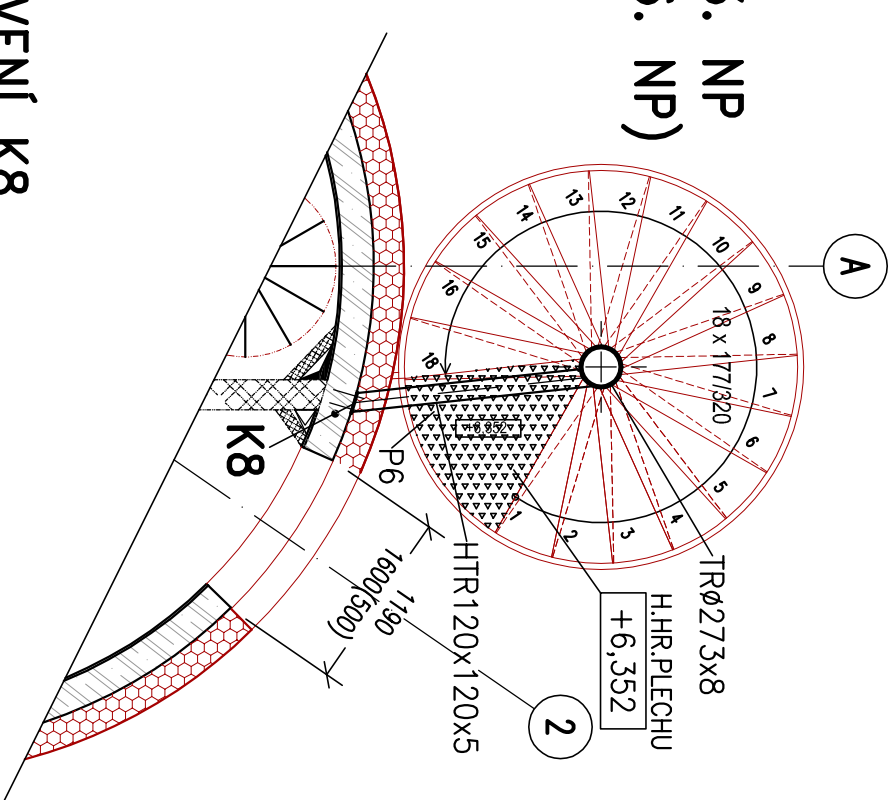


DETAIL KOTVENÍ K8

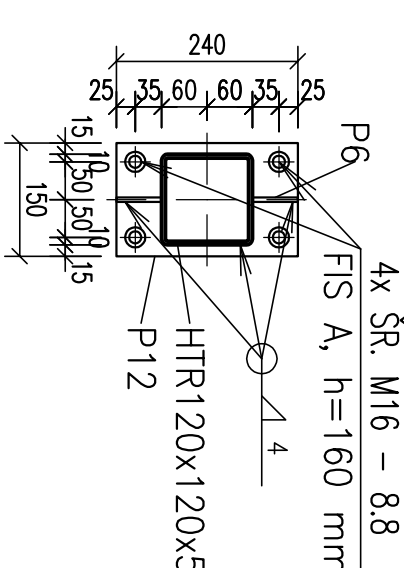


DETAIL DOLNÍCH STUPŇŮ

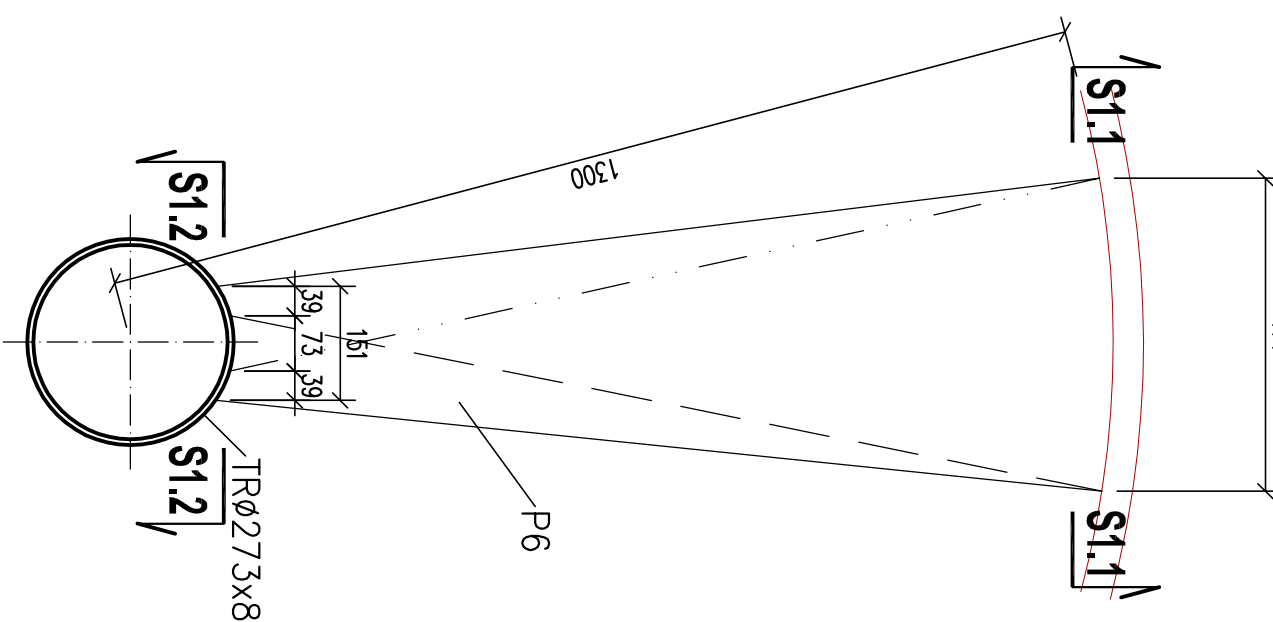


ŘEZ S1.1-S1.1

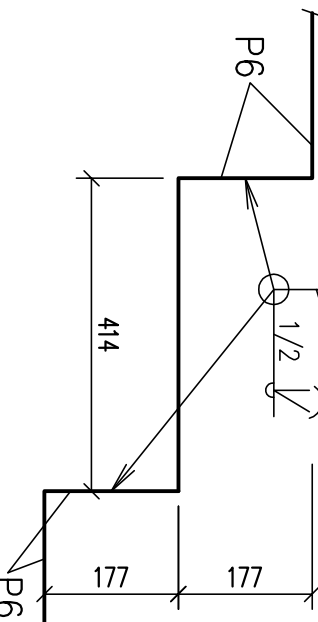


ŘEZ S1.2-S1.2

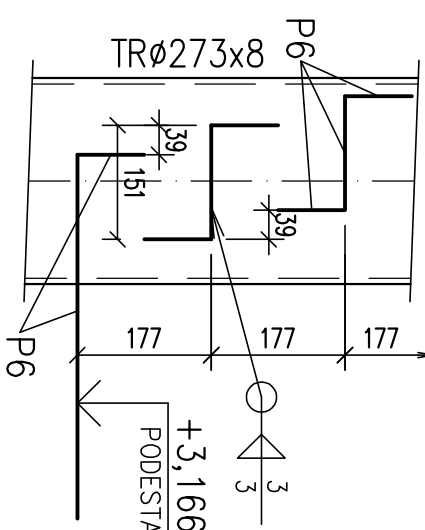


PŮDORYS 9. NP (+25.500)

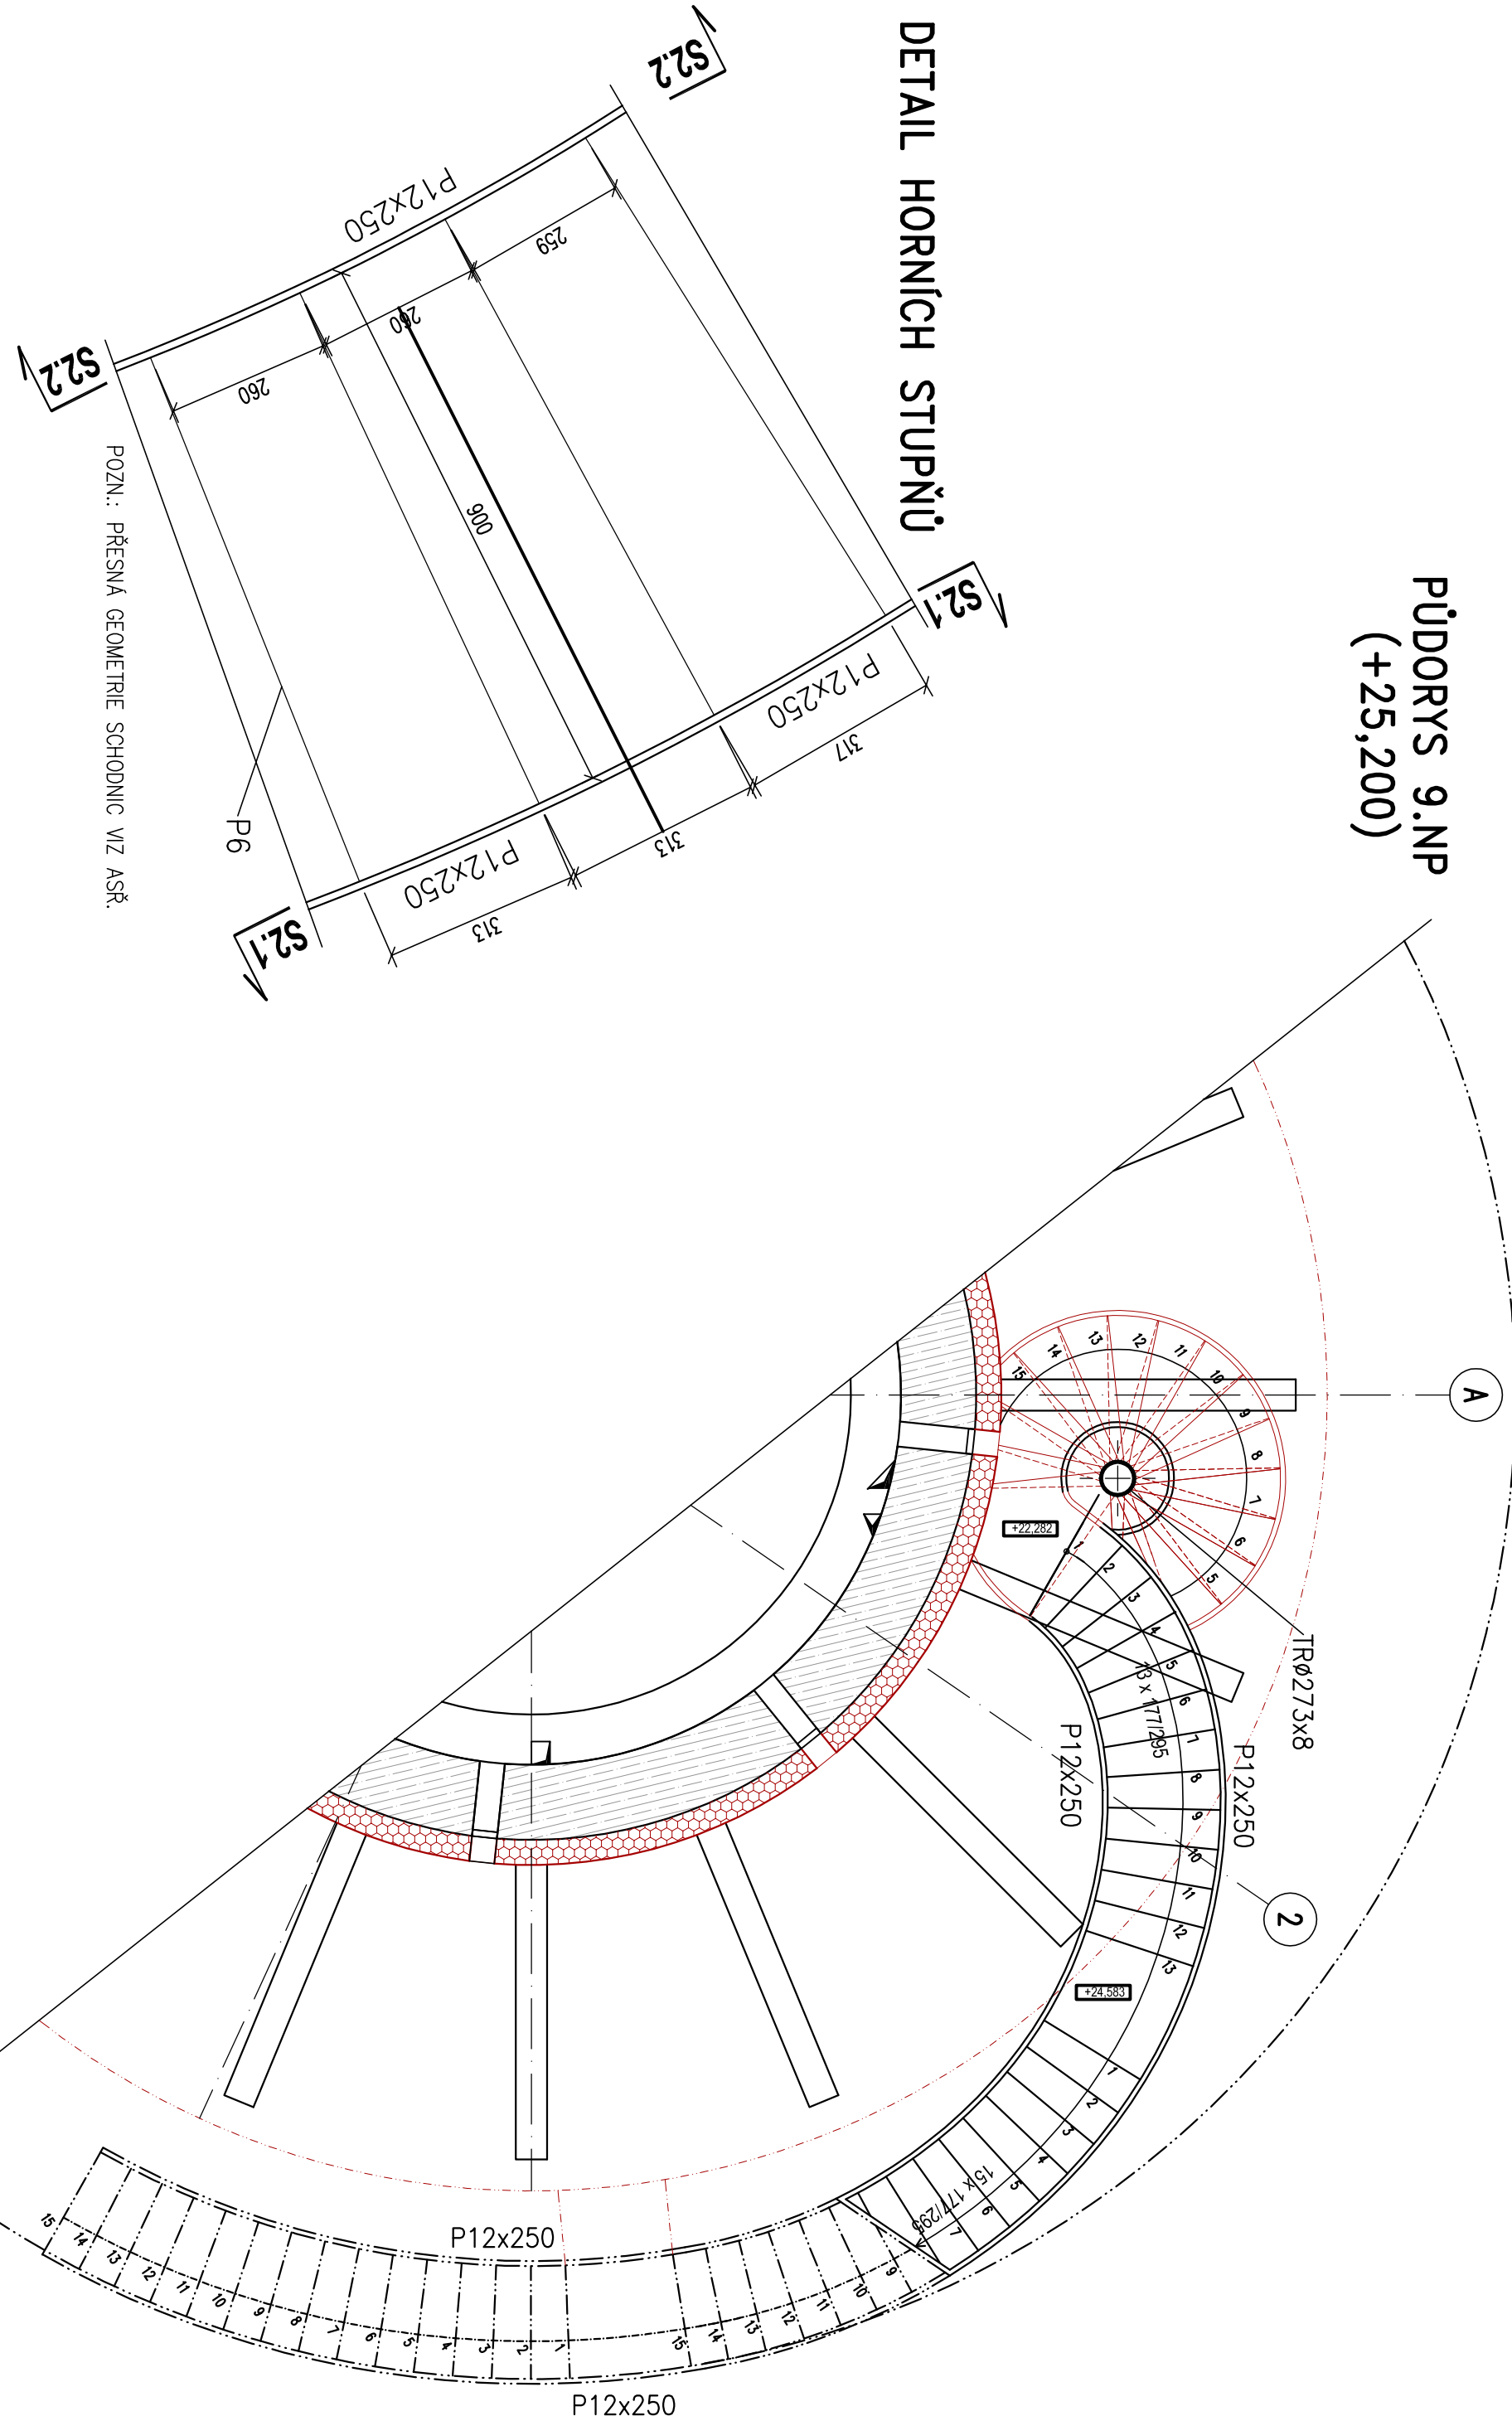


DETAIL HORNÍCH STUPŇŮ

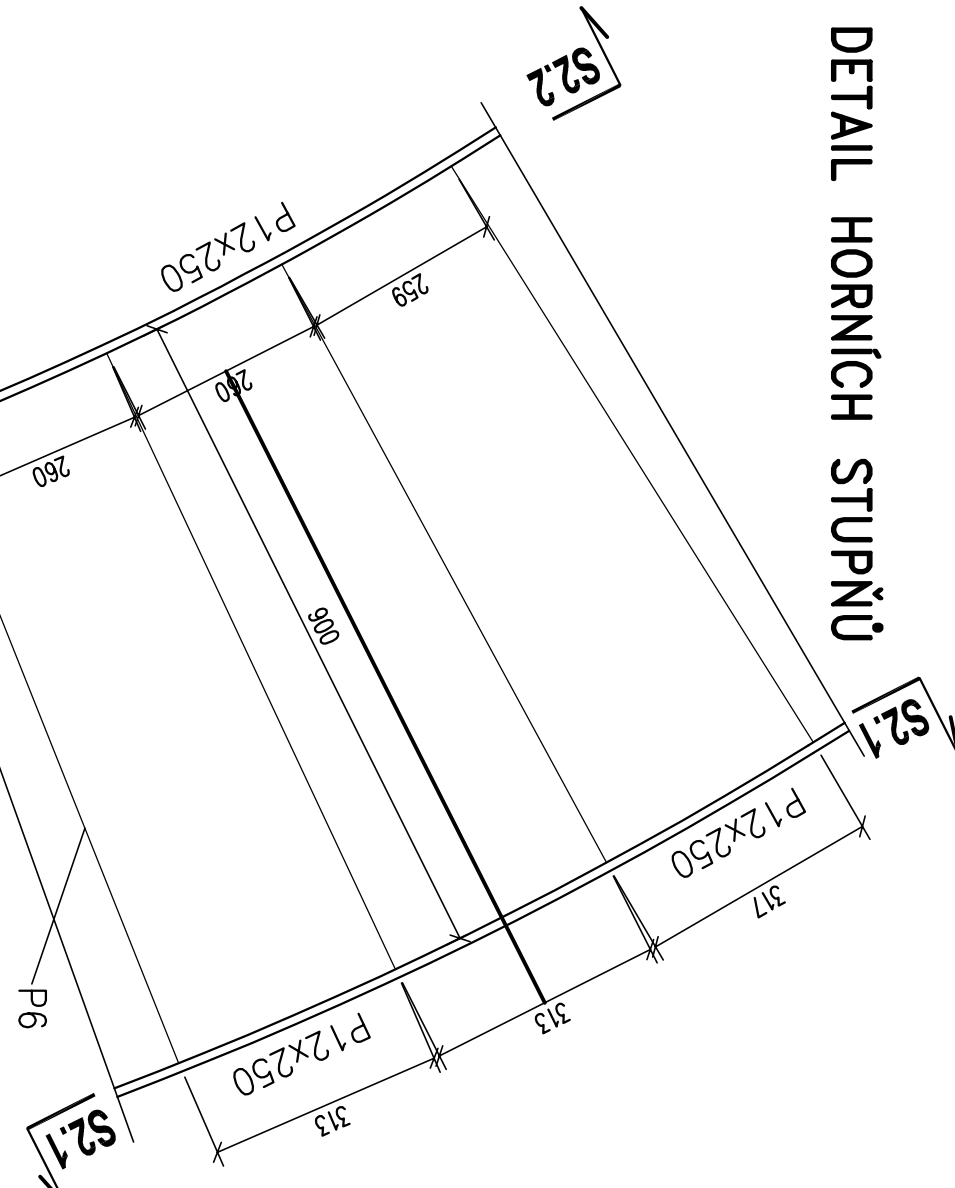

PŮDORYS 10. NP

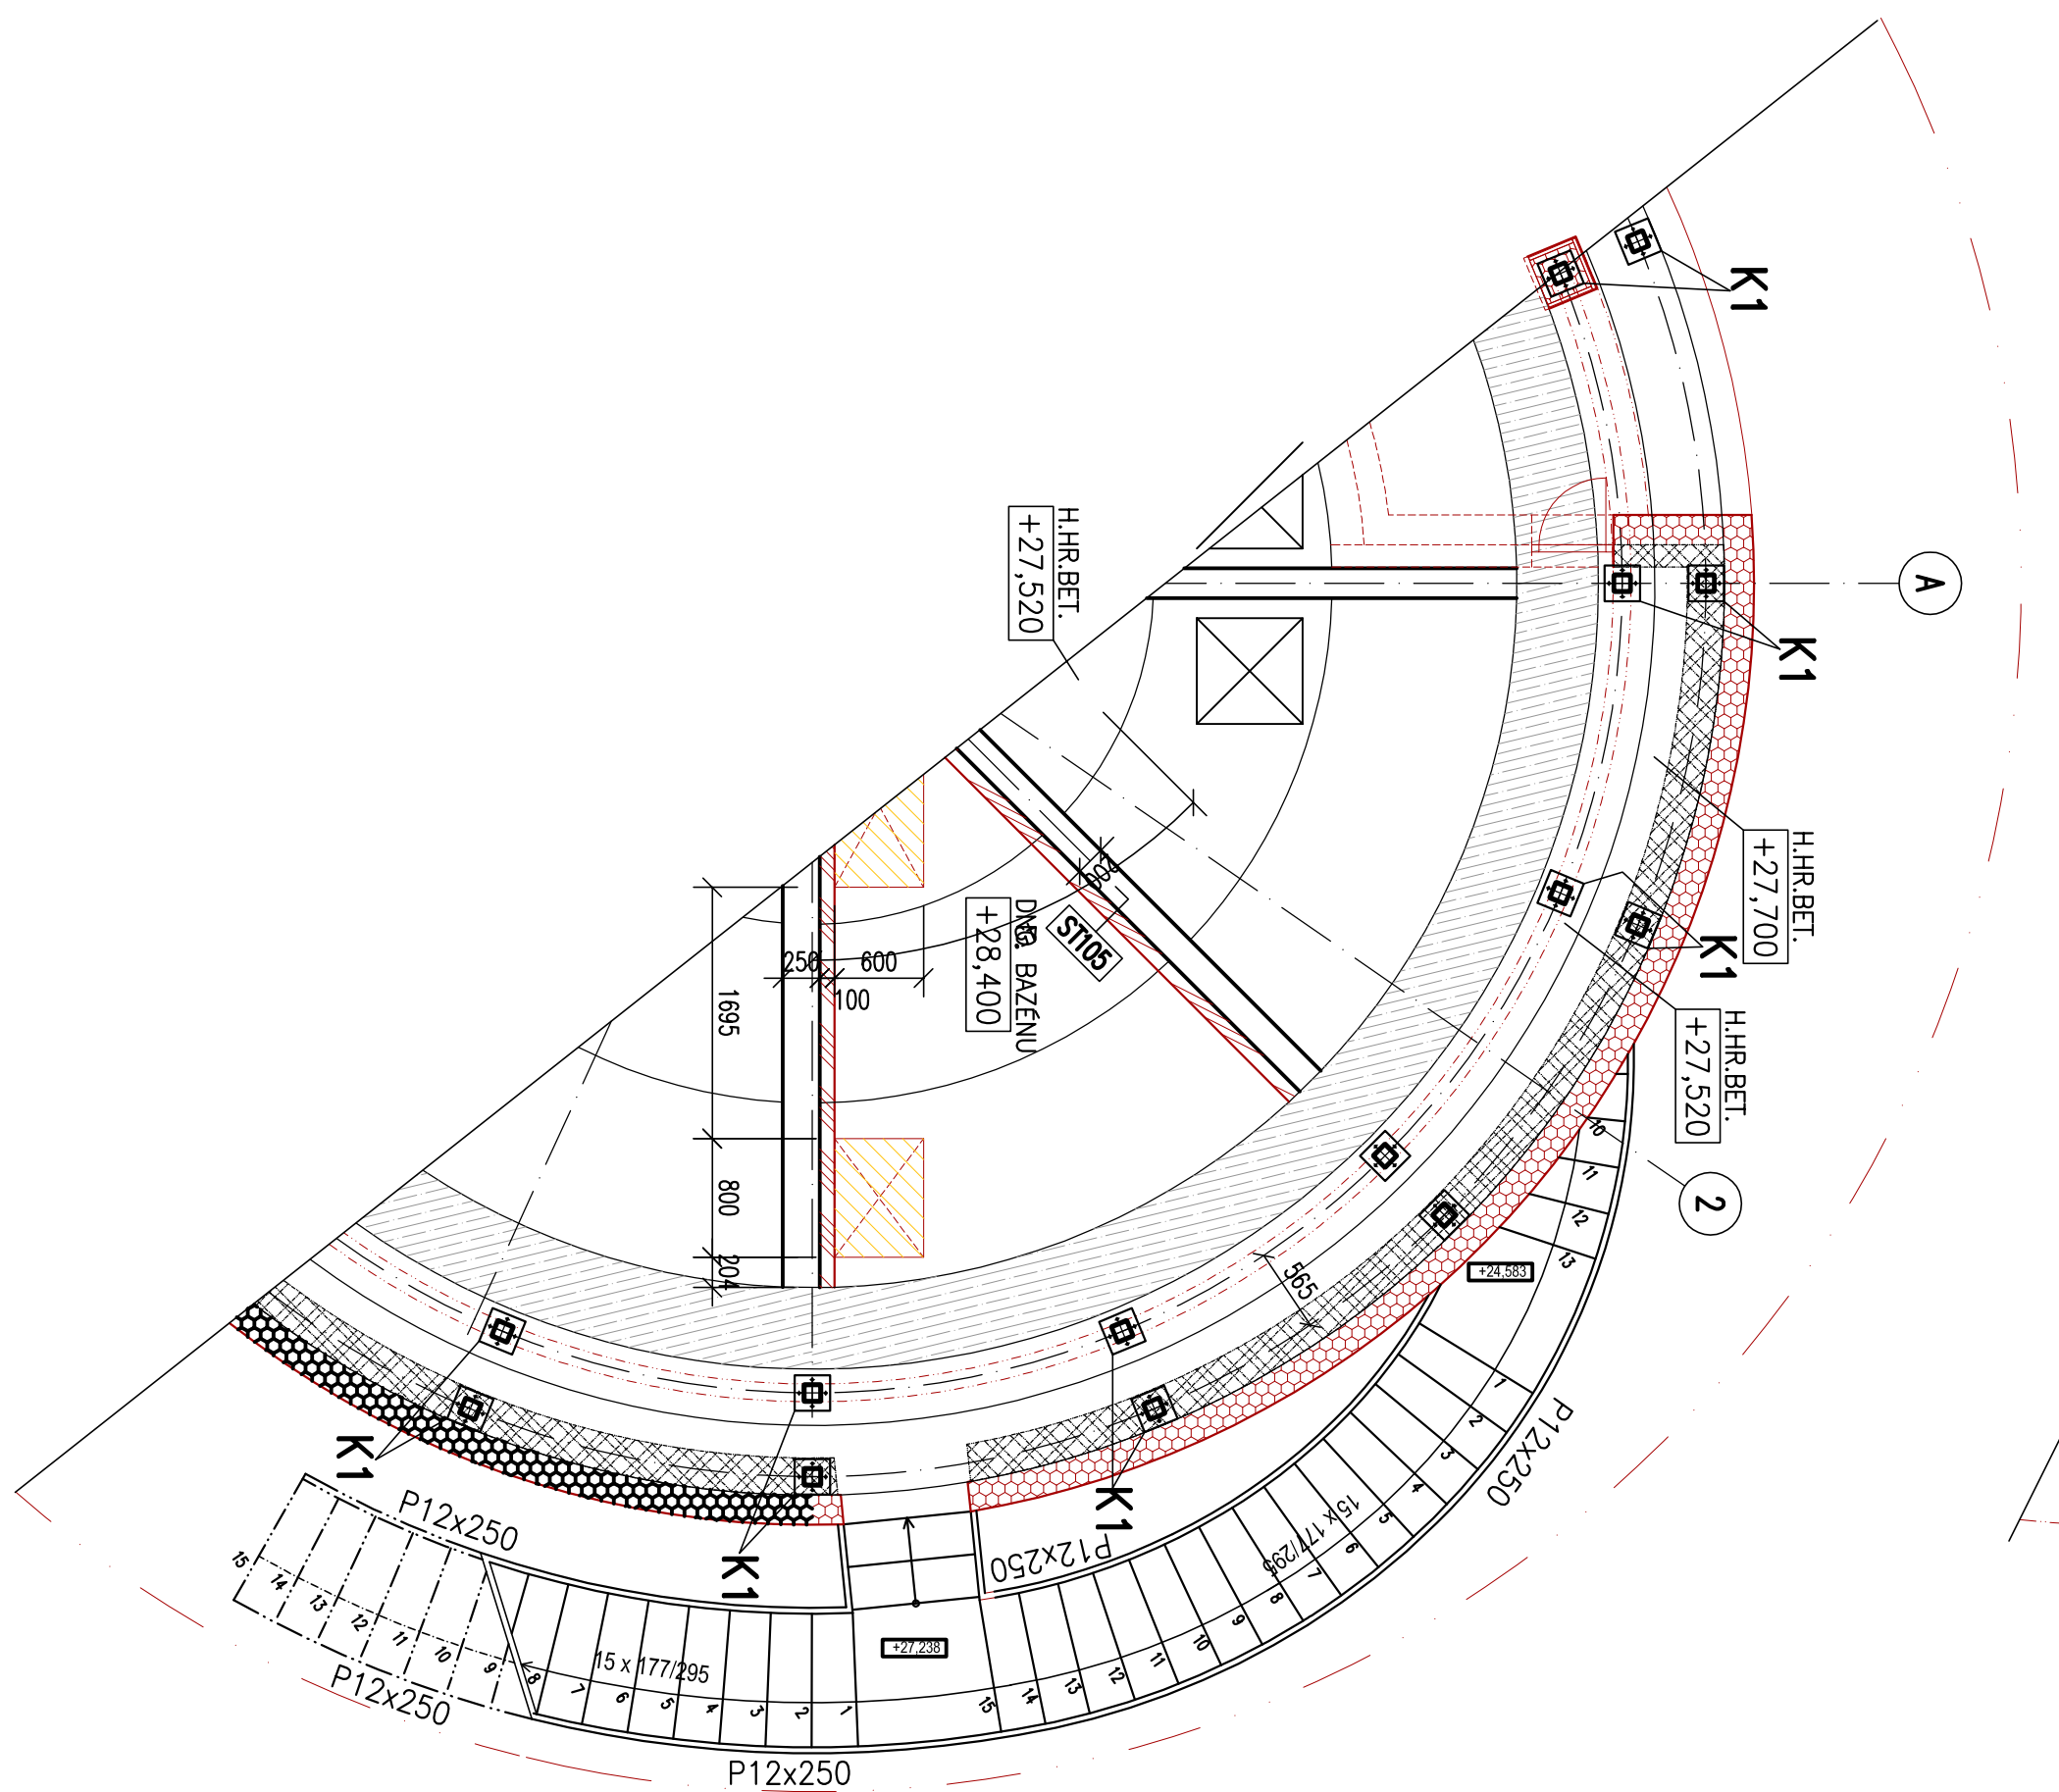

PŮDORYS 11. NP

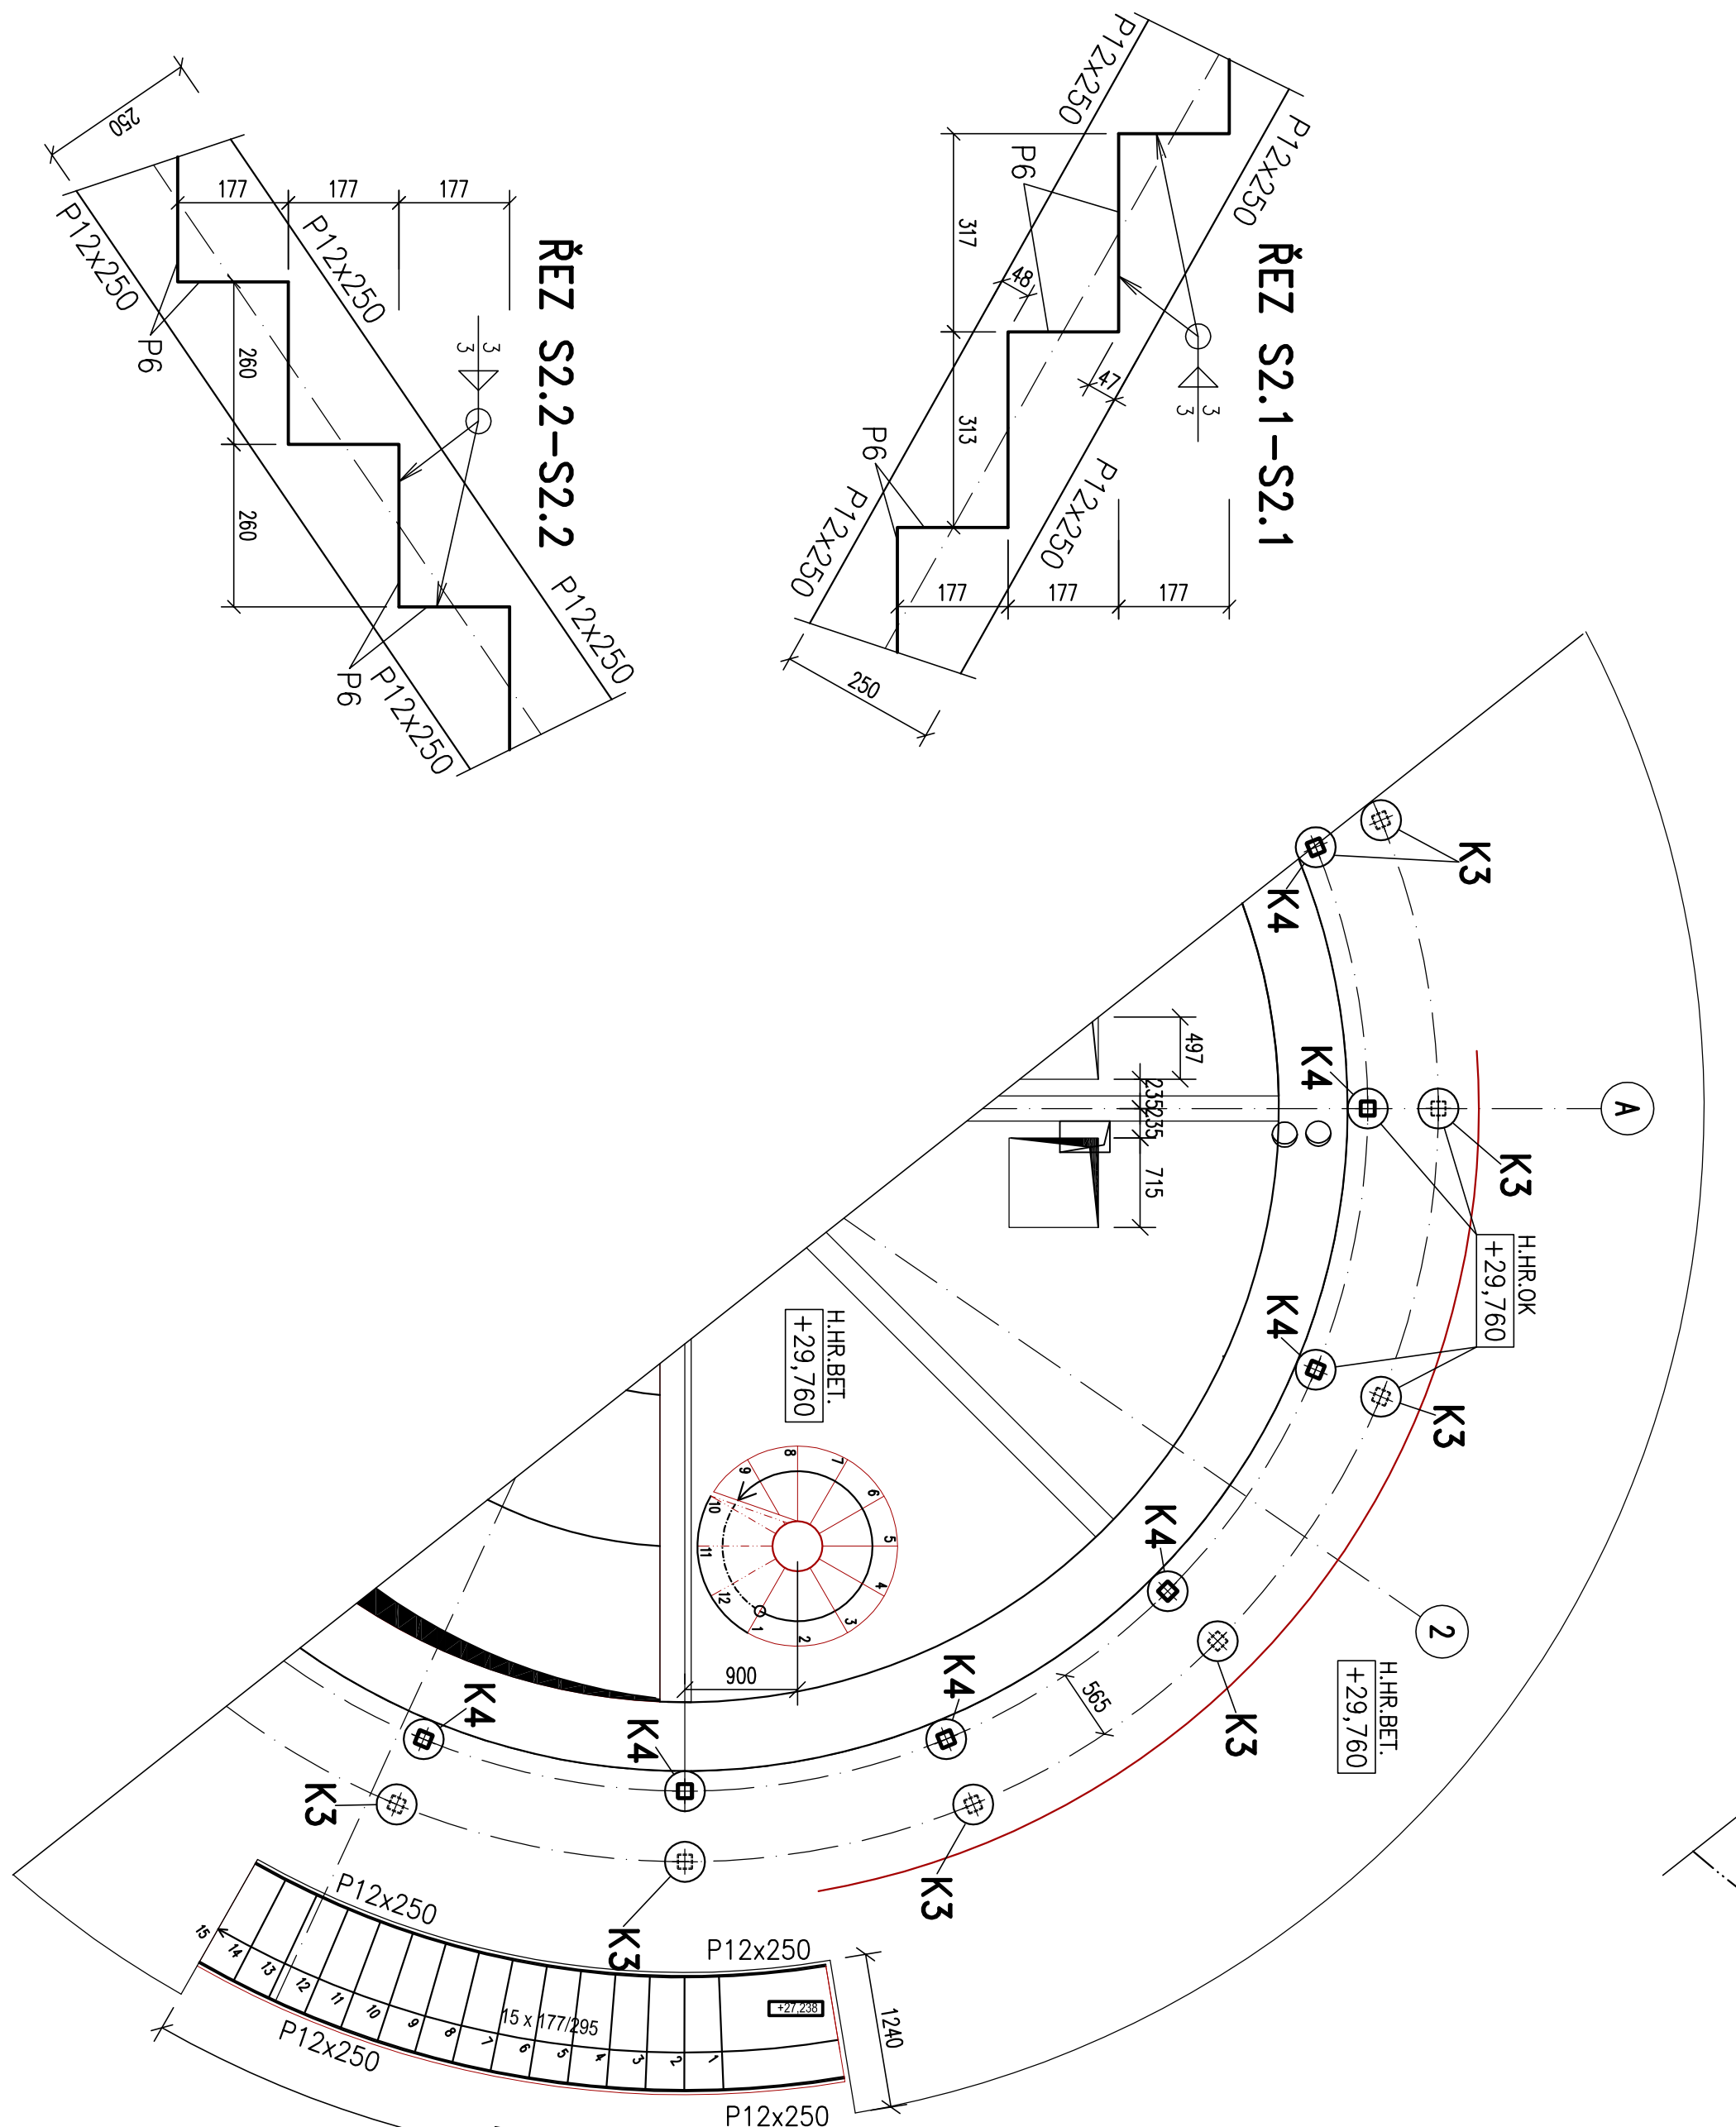

MATERIÁL:
OCEL S 235, R_{yk} S 355, R_{yk} S 376, S_{yk} R_{yk} 109 (DLE DIN 6914, 6915, 6916) A 8.8
KOTVENÍ ŠROUBY (NEBO TYPČI 8.8
BETON C 30/37 + X03, X53, X72 - ŽB DESKY A VÝTAH, ŠKOTY
BETON C 30/37 + X03, X53, X72 - ŽB STŘEP, STĚNY A VÝTAH, ŠKOTY V 10. NP
BETON C 30/37 + X03, X53, X72 - ŽB STŘEP A TERASA VE 12. NP
BETONOVÁ VÝŽLUB B500B (O 506 - R), ŠITÉ B500B (S2)

ZÁKLADNÍ INFORMACE		PROJEKČNÍ ÚSTAV	
NÁZEV AKCE:	Konverze Vodárenské věže - výstavba	PROJEKČNÍ ÚSTAV	PPSKA VINA
OBJEKT:	SO 02 - KONVERZE VODÁRENSKÉ VĚŽE	PROJEKČNÍ ÚSTAV	PPSKA VINA
ČÁST:	D 1.22 STAVEBNÍ KONSTRUKČNÍ ŘEŠENÍ	PROJEKČNÍ ÚSTAV	PPSKA VINA
OSMAK:	OK VENKOVNÍHO SCHODISTE	PROJEKČNÍ ÚSTAV	PPSKA VINA