




SCHODY – POHLED JY

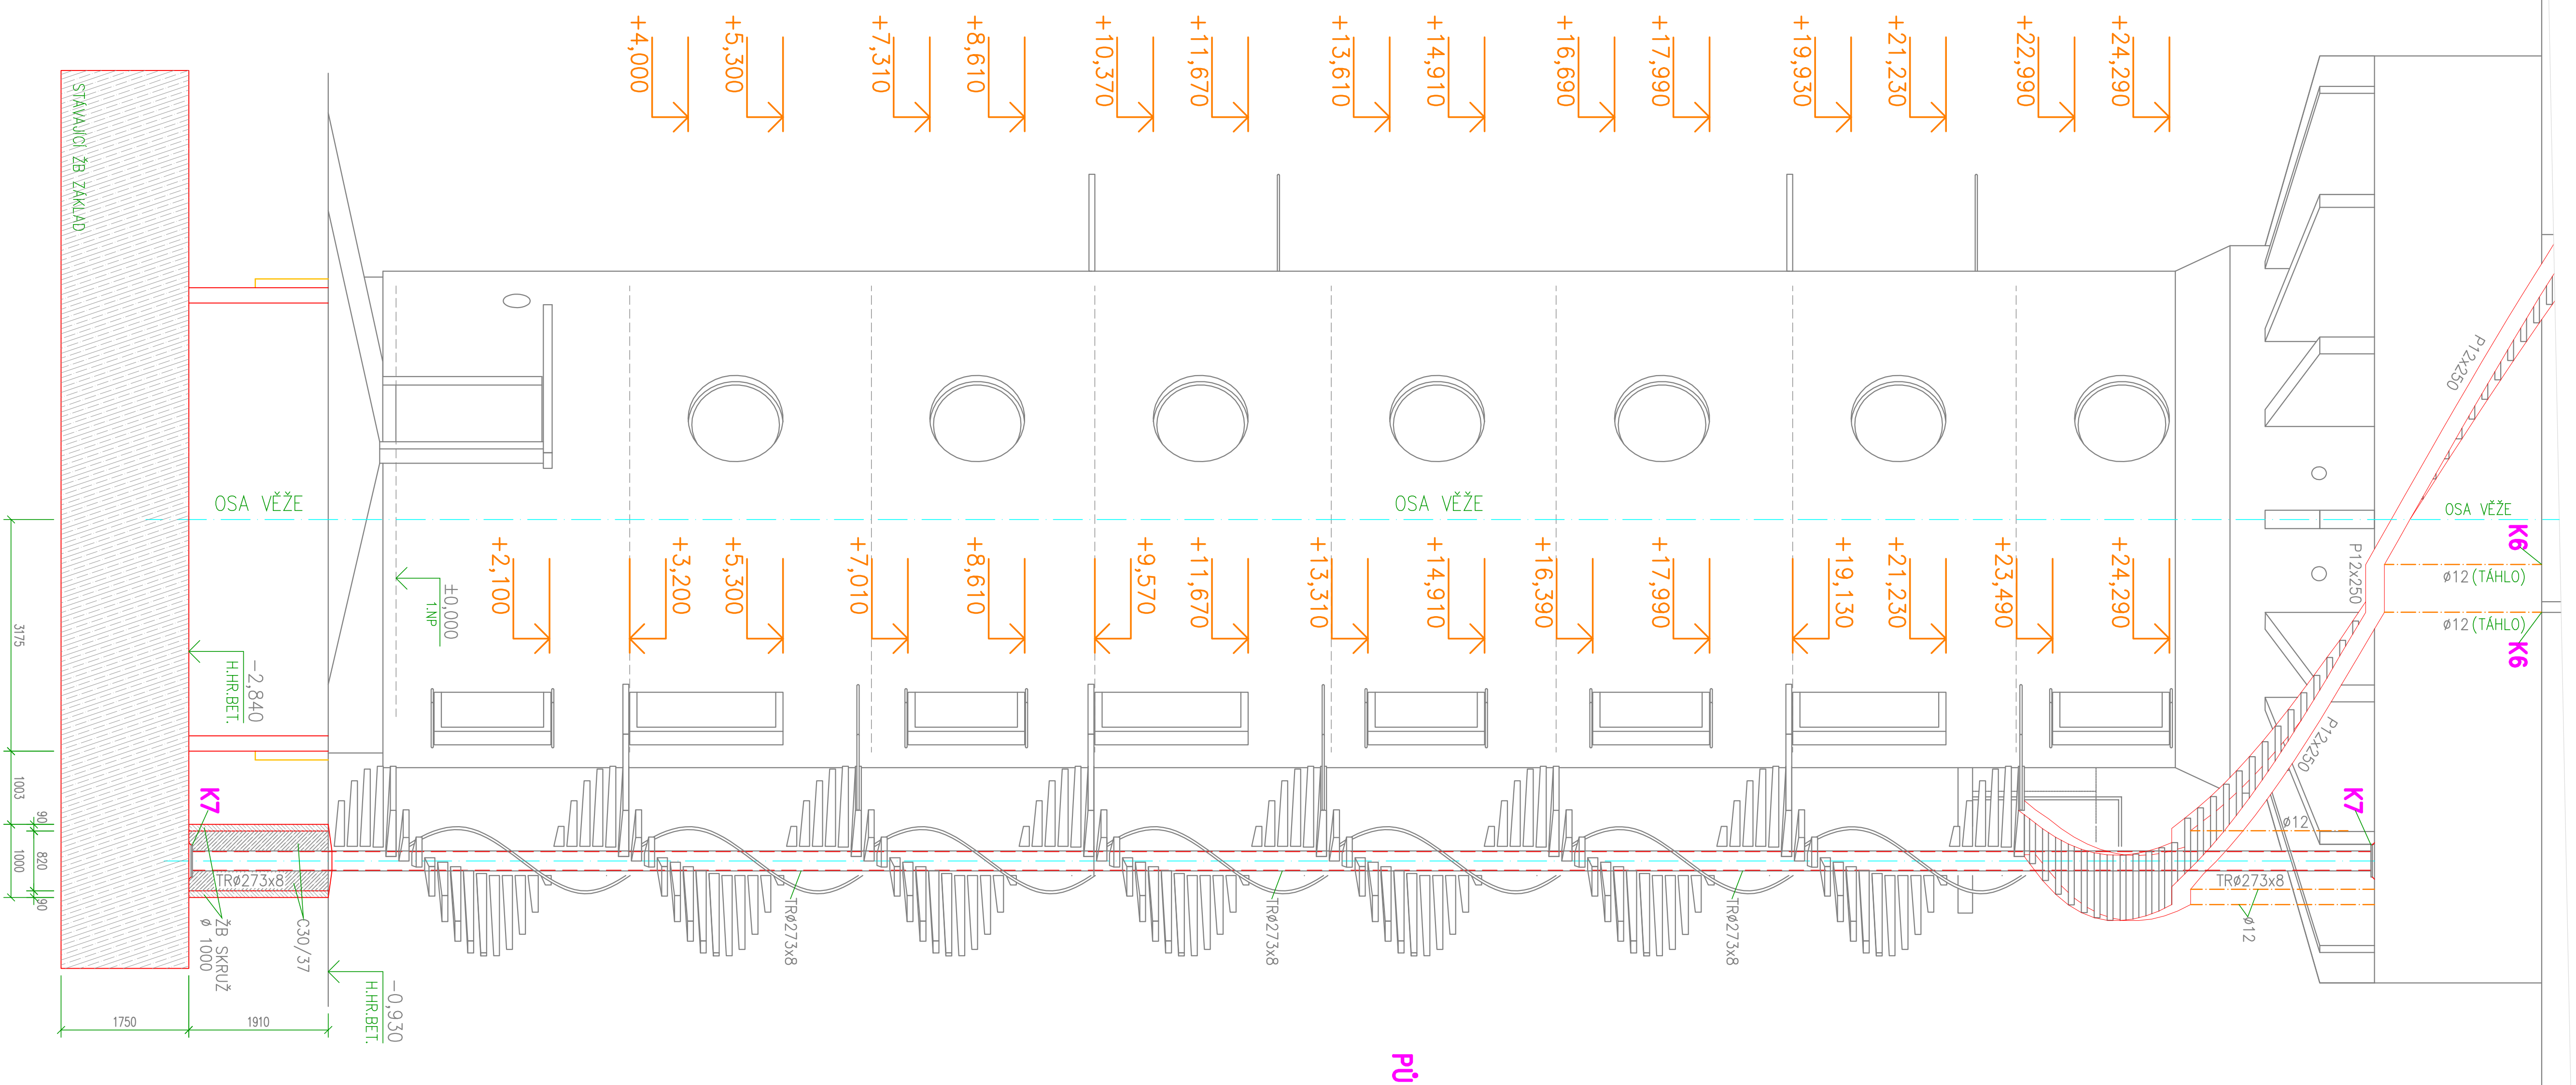


ZÁKLADY + 1.PP

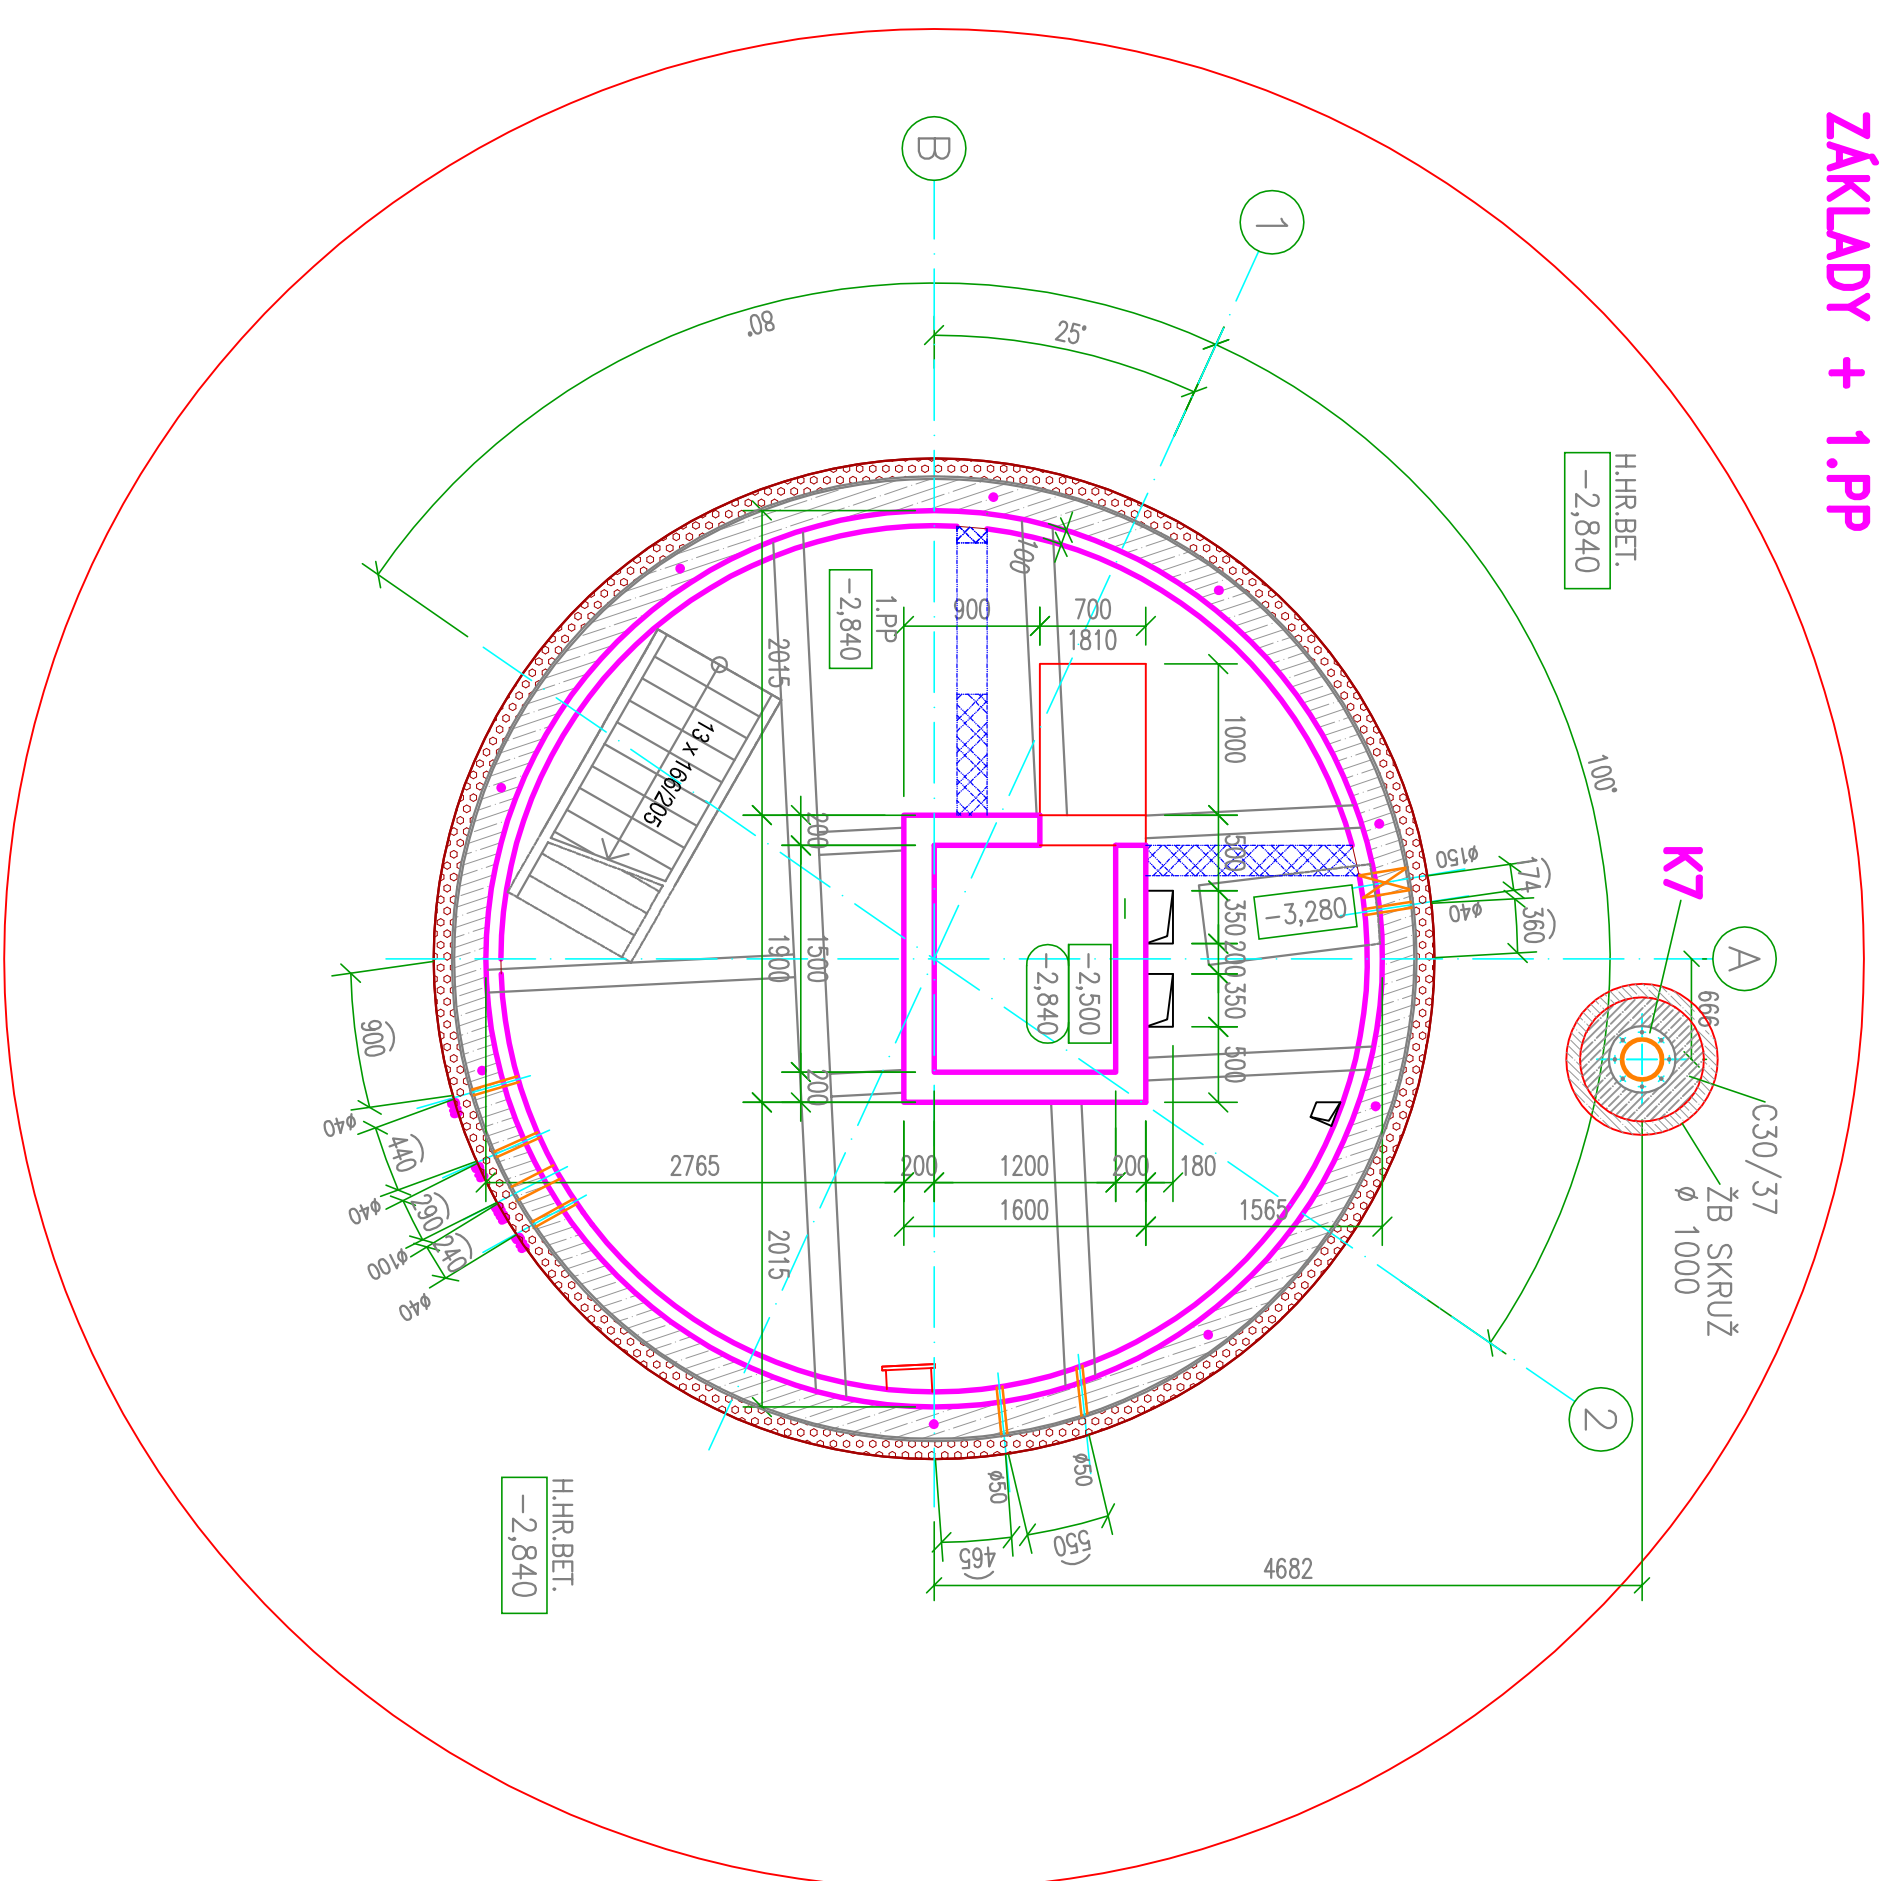


DETAIL KOTVENÍ K7

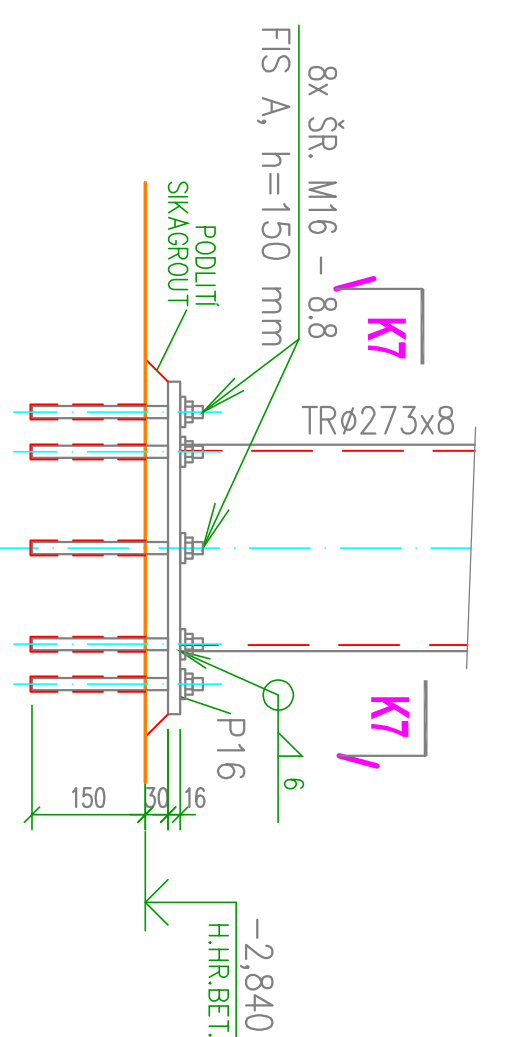


PUDORYS 2. NP
(4. + 7. NP)

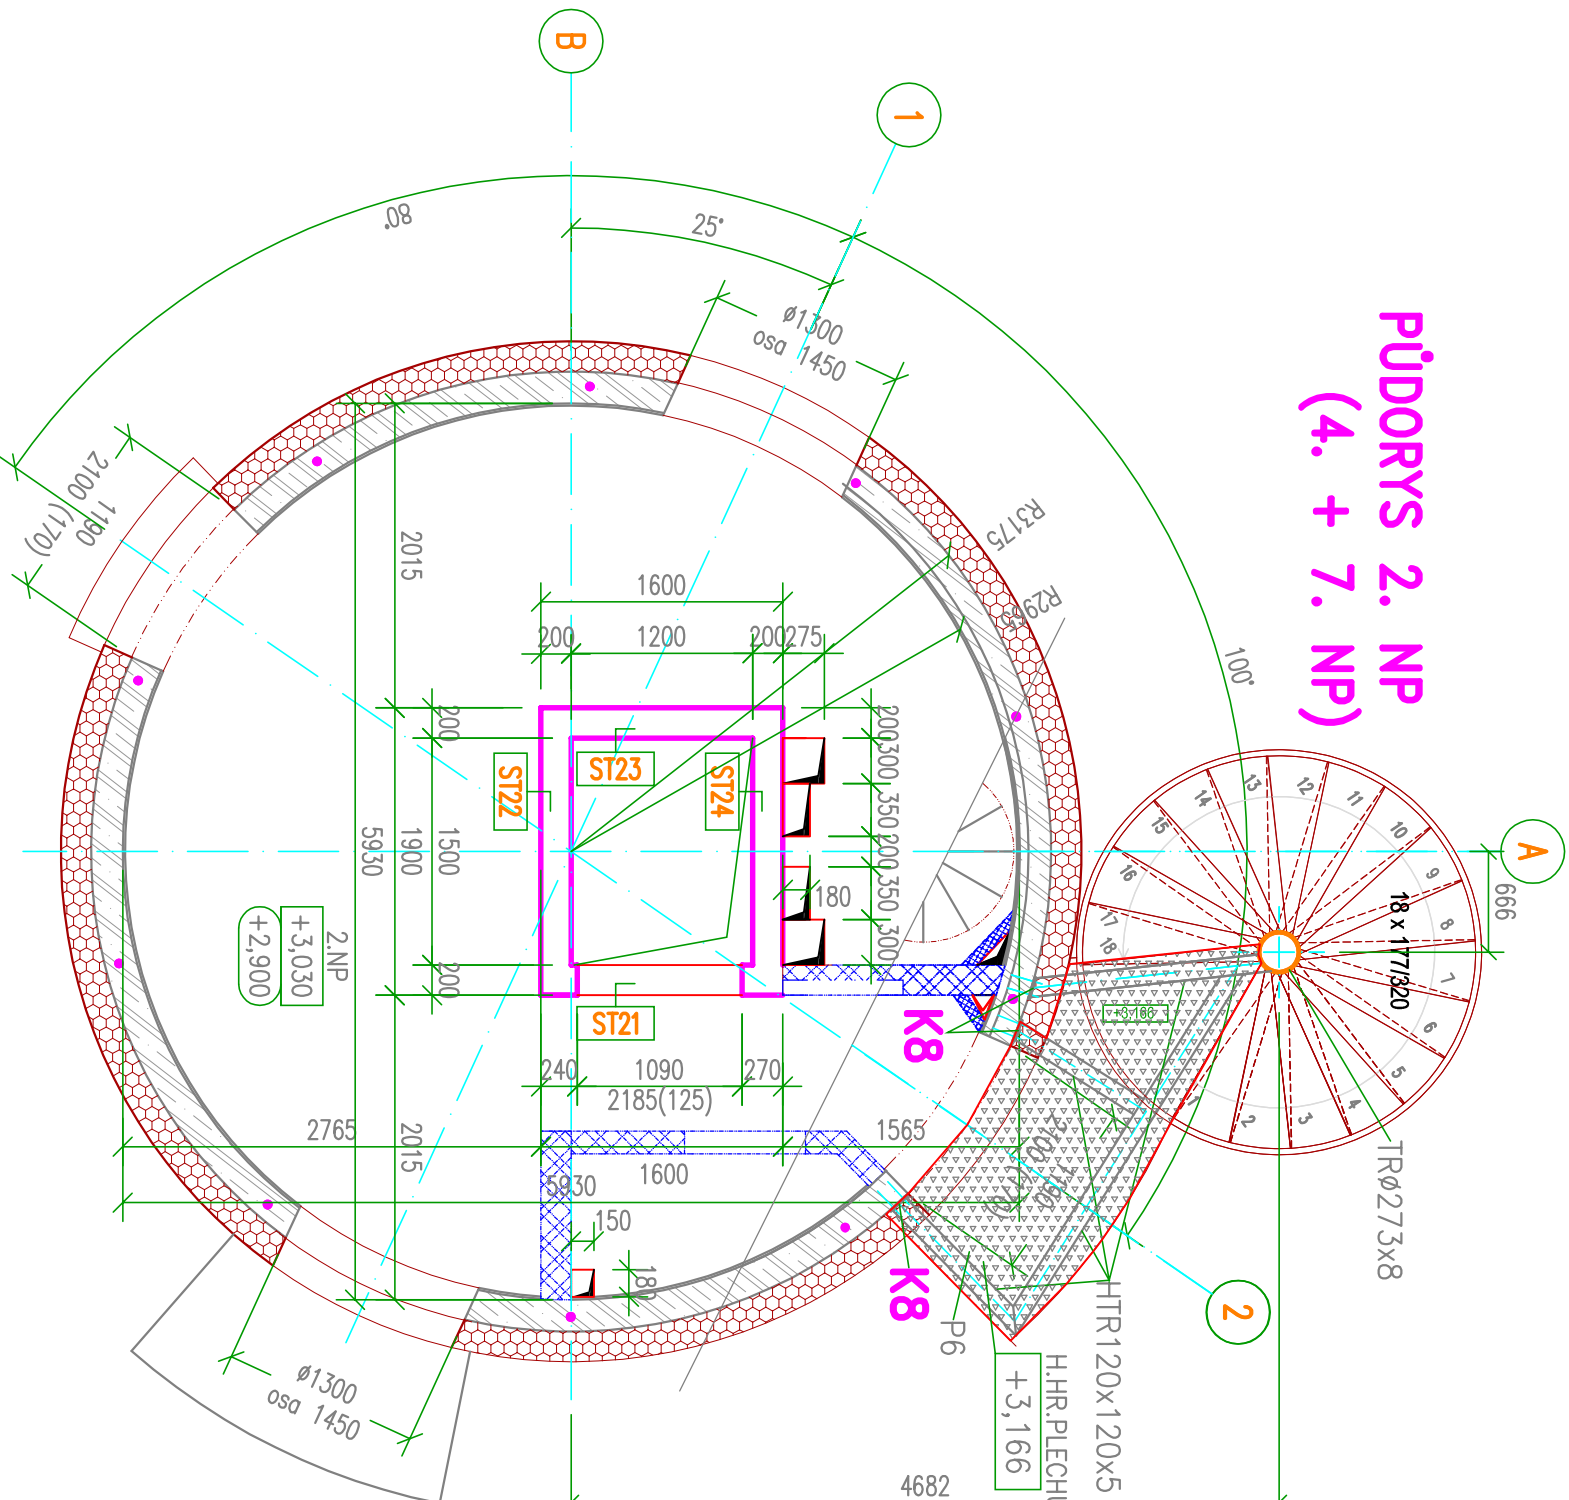


PUDORYS 3. NP
(5. + 6. NP)

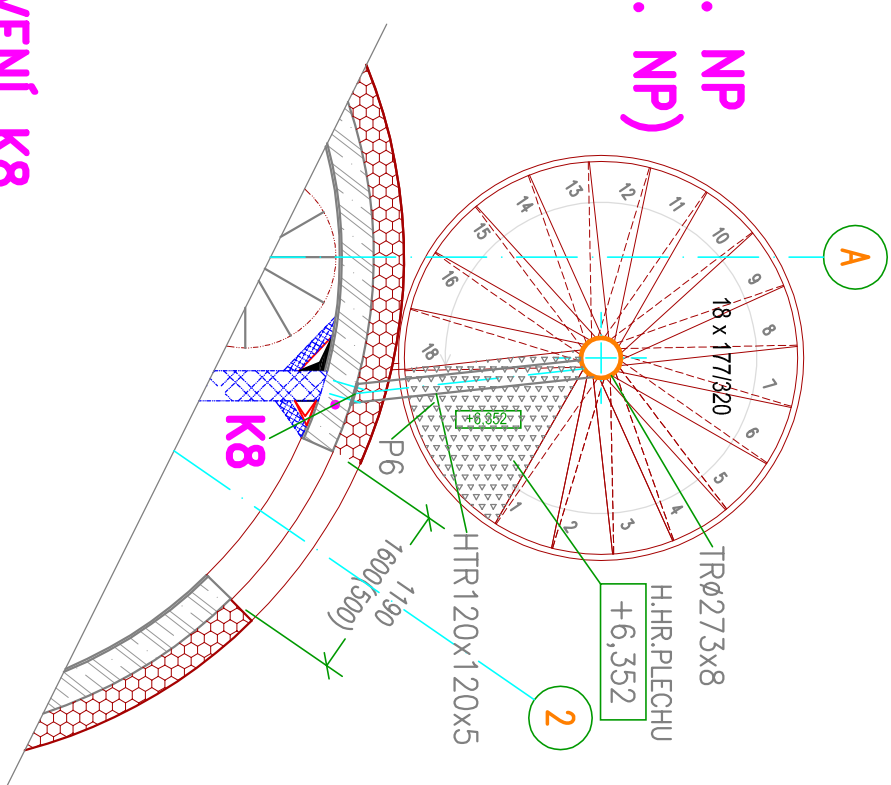


DETAIL KOTVENÍ K8

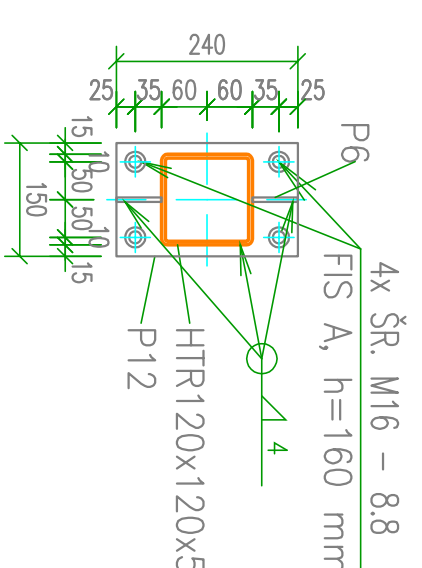


DETAIL DOLNÍCH STUPŇŮ

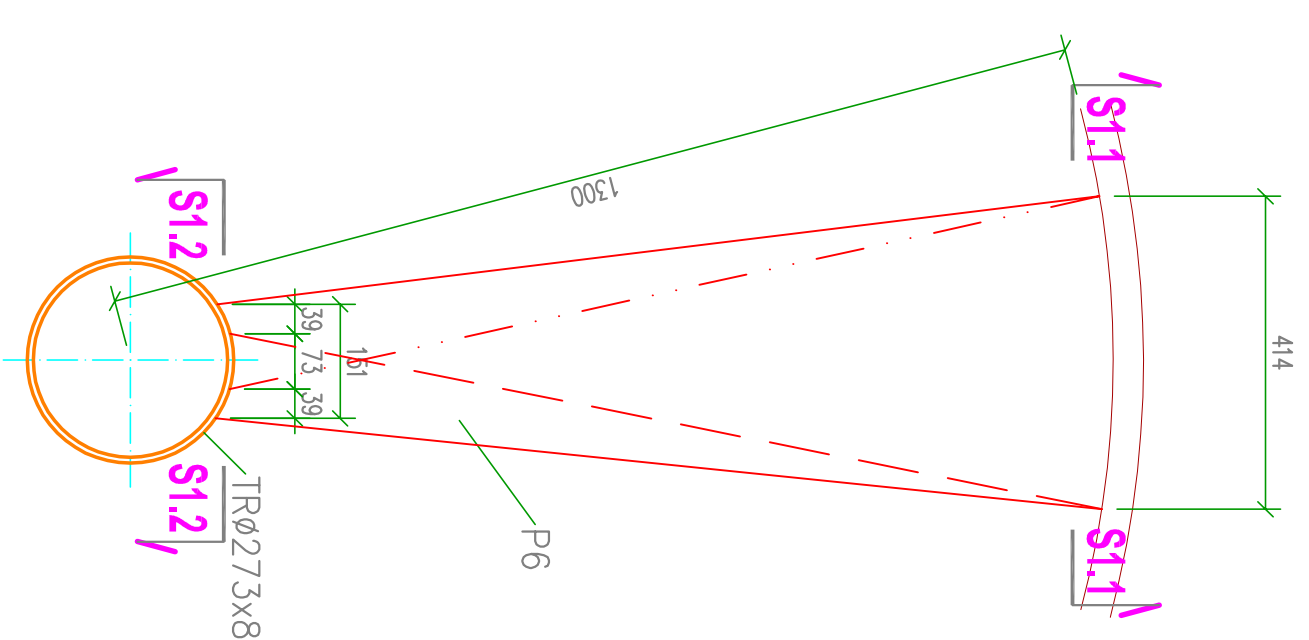


PUDORYS 9.NF
(+25,200)

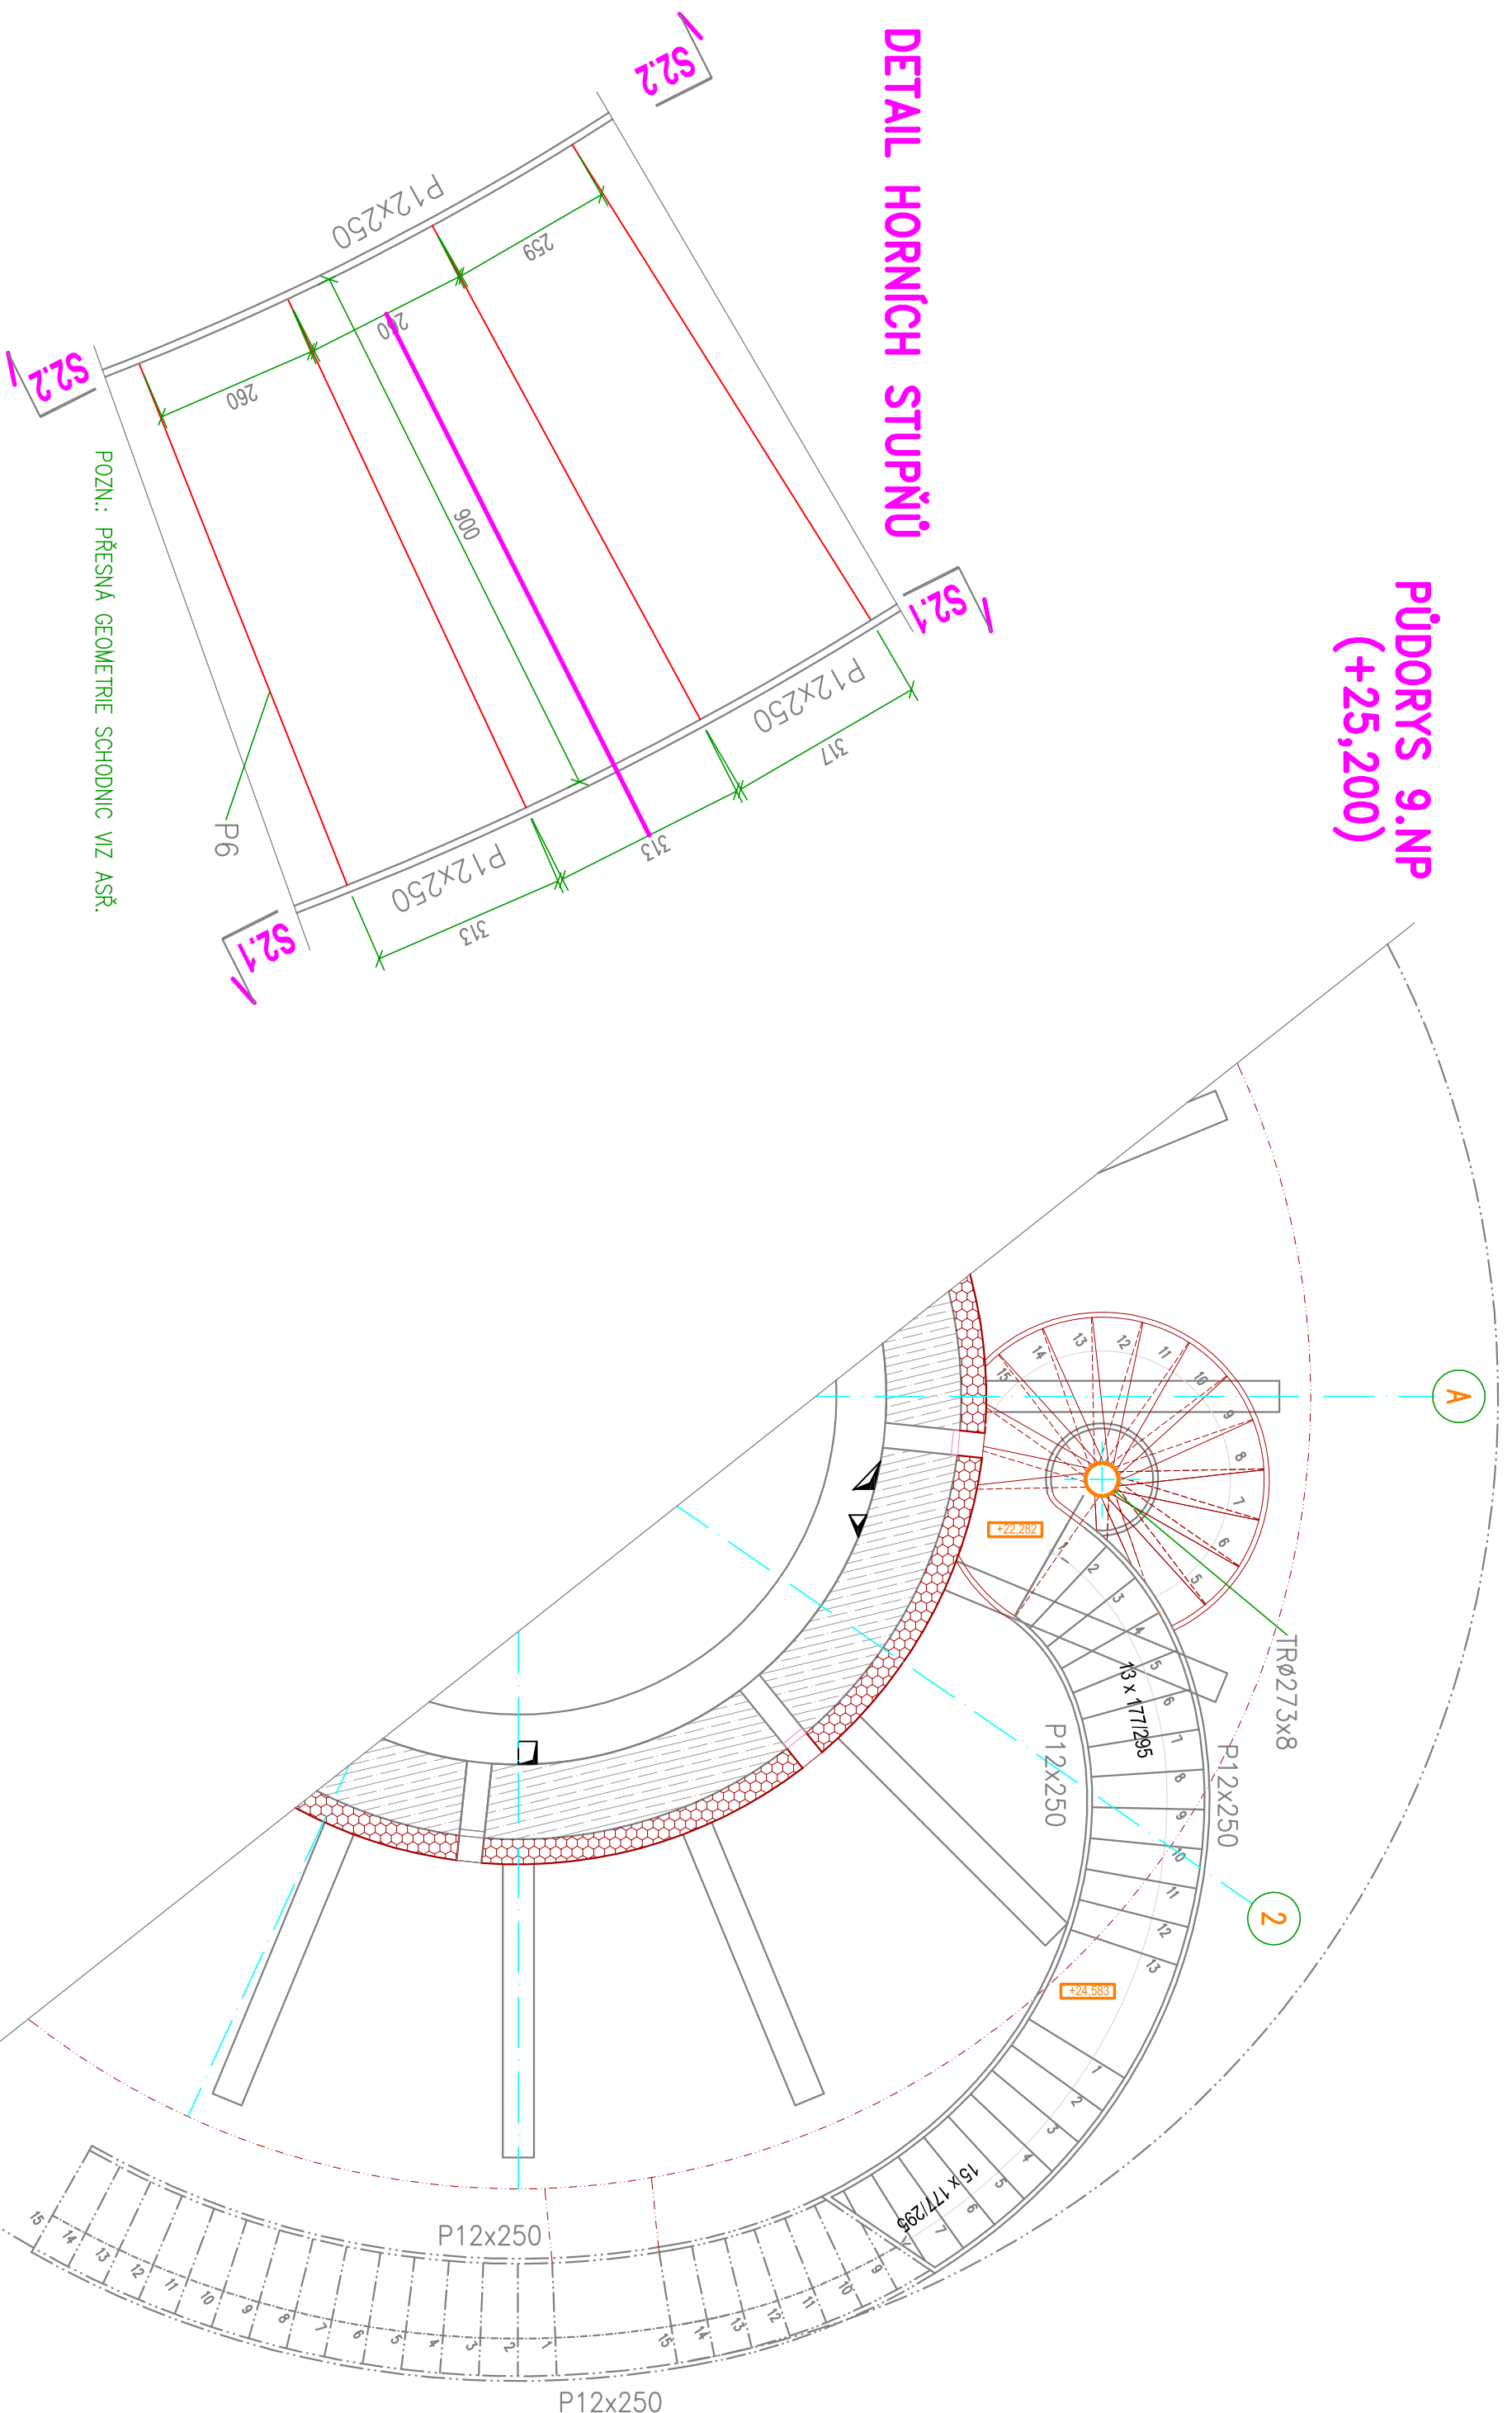


PUDORYS 8.NP

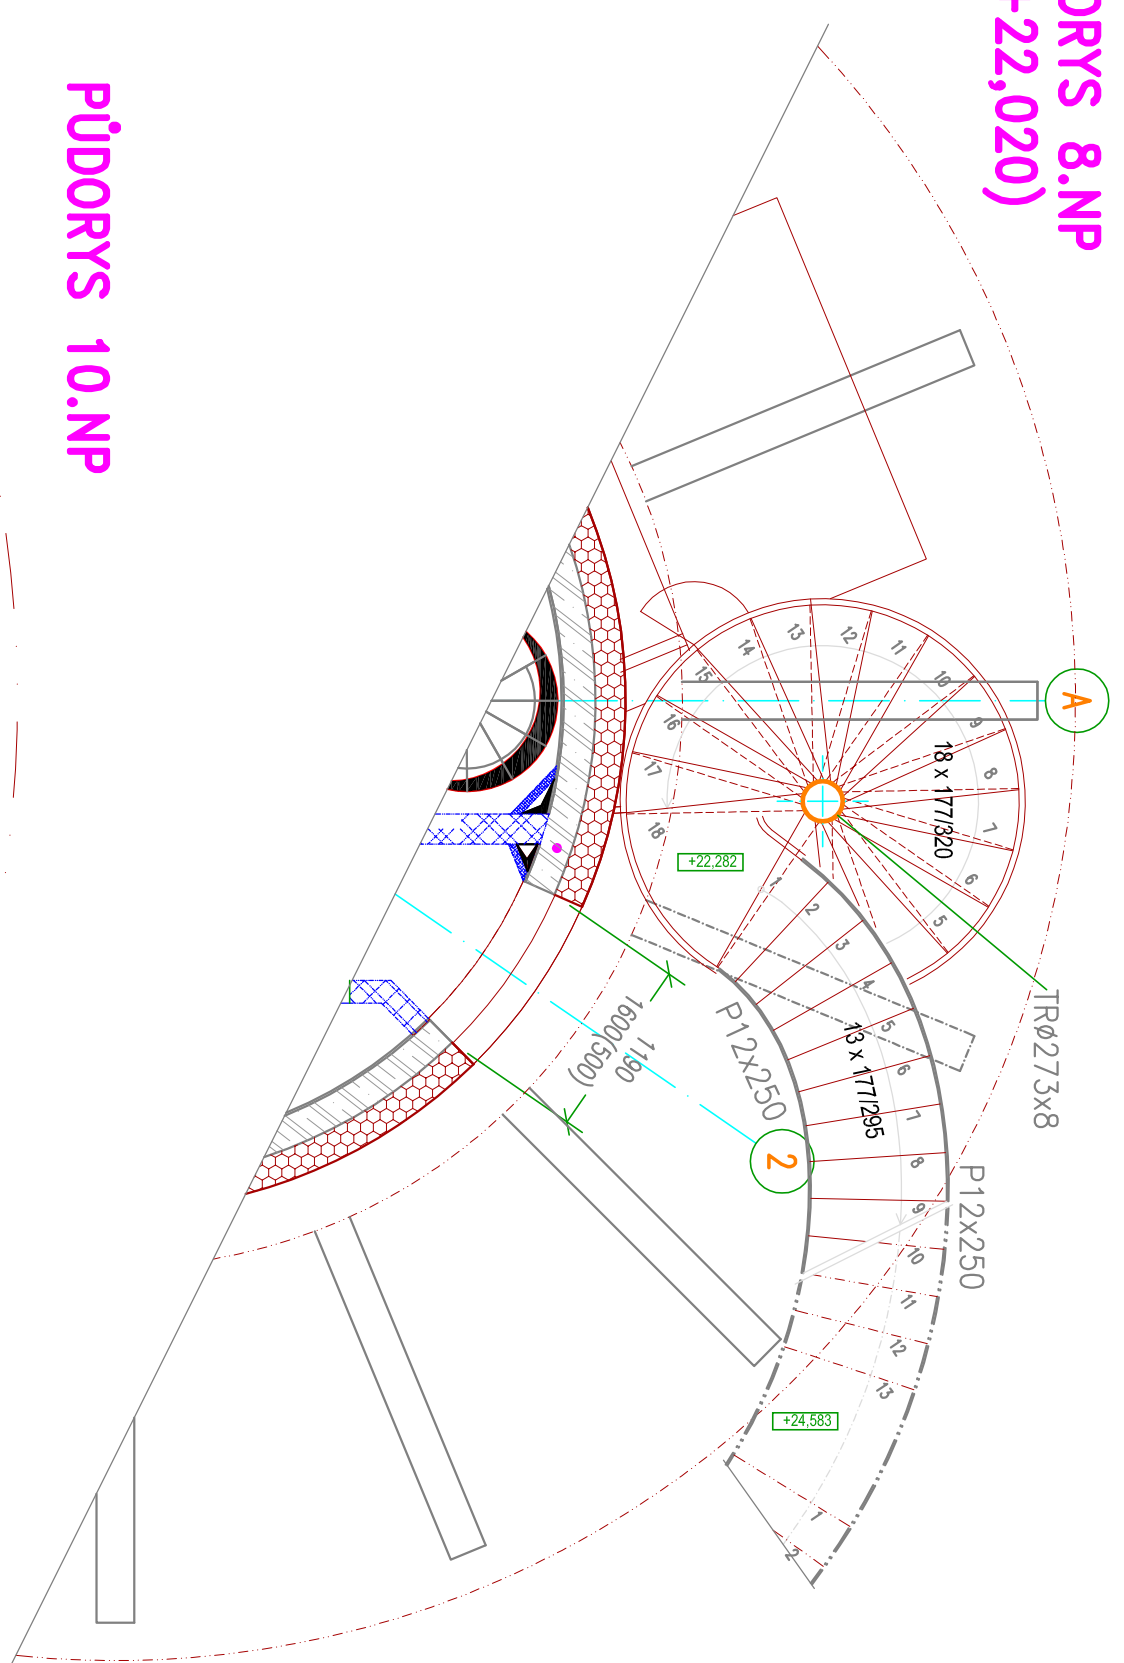


PUDORYS 11.NF

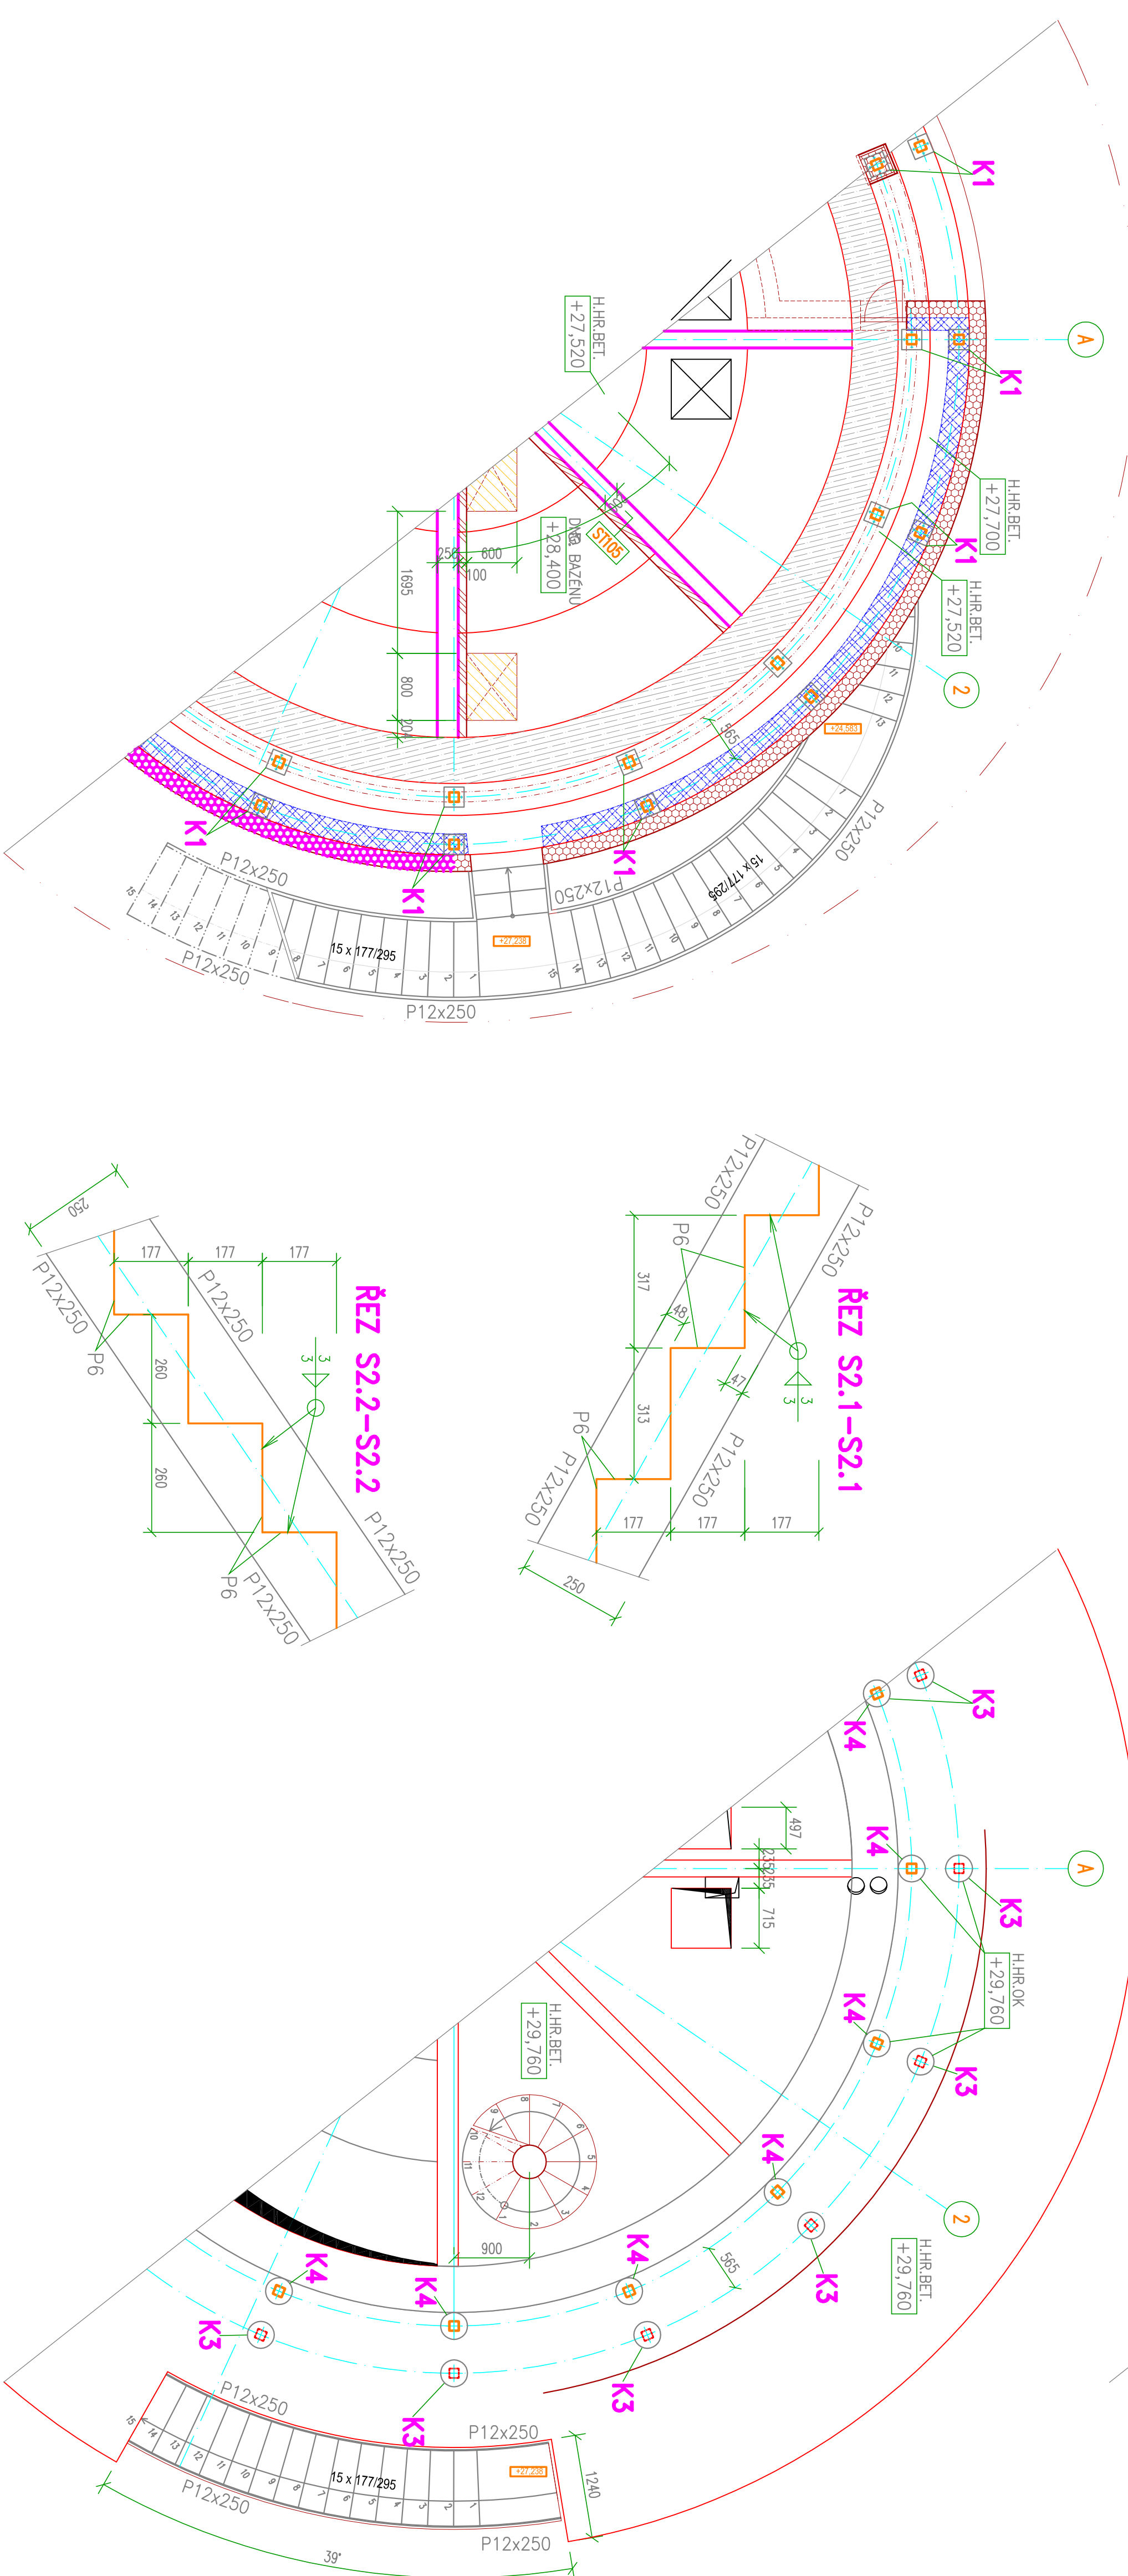

ŘEZ S2.2-S2.2

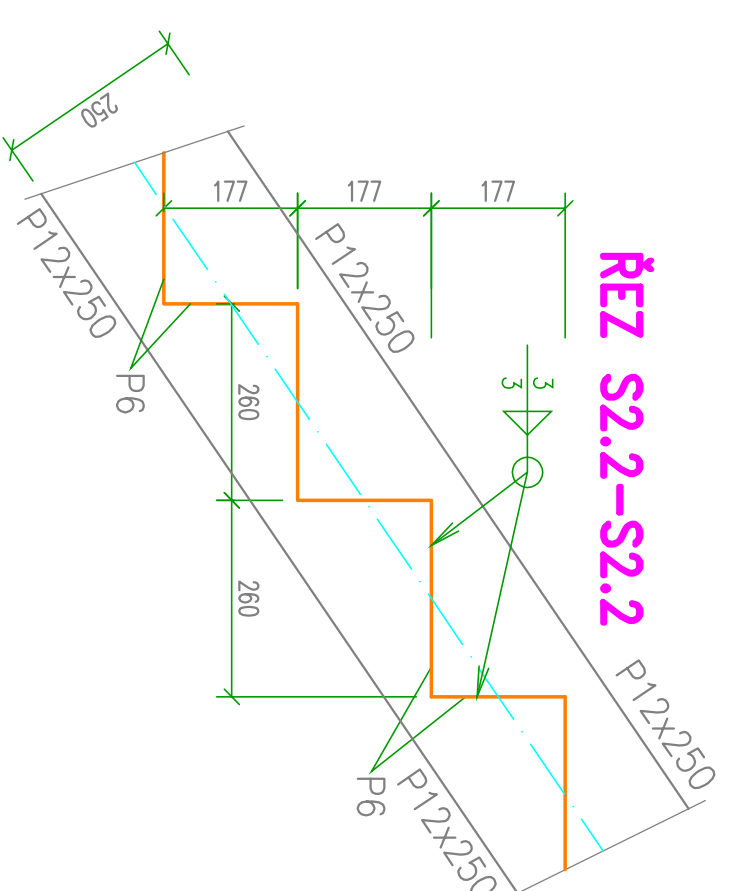

ŘEZ S2.1-S2.1

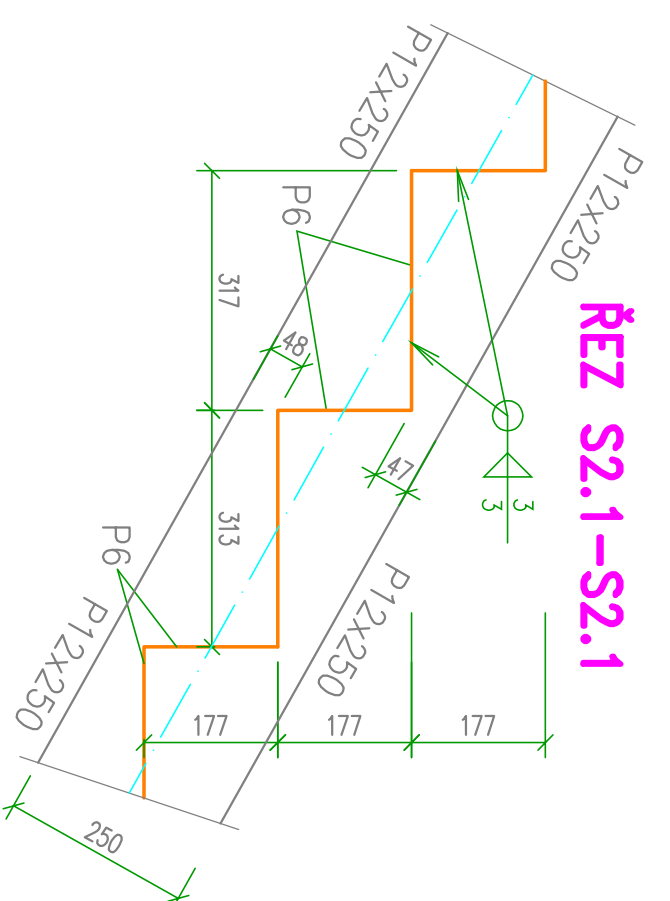[illegible]