



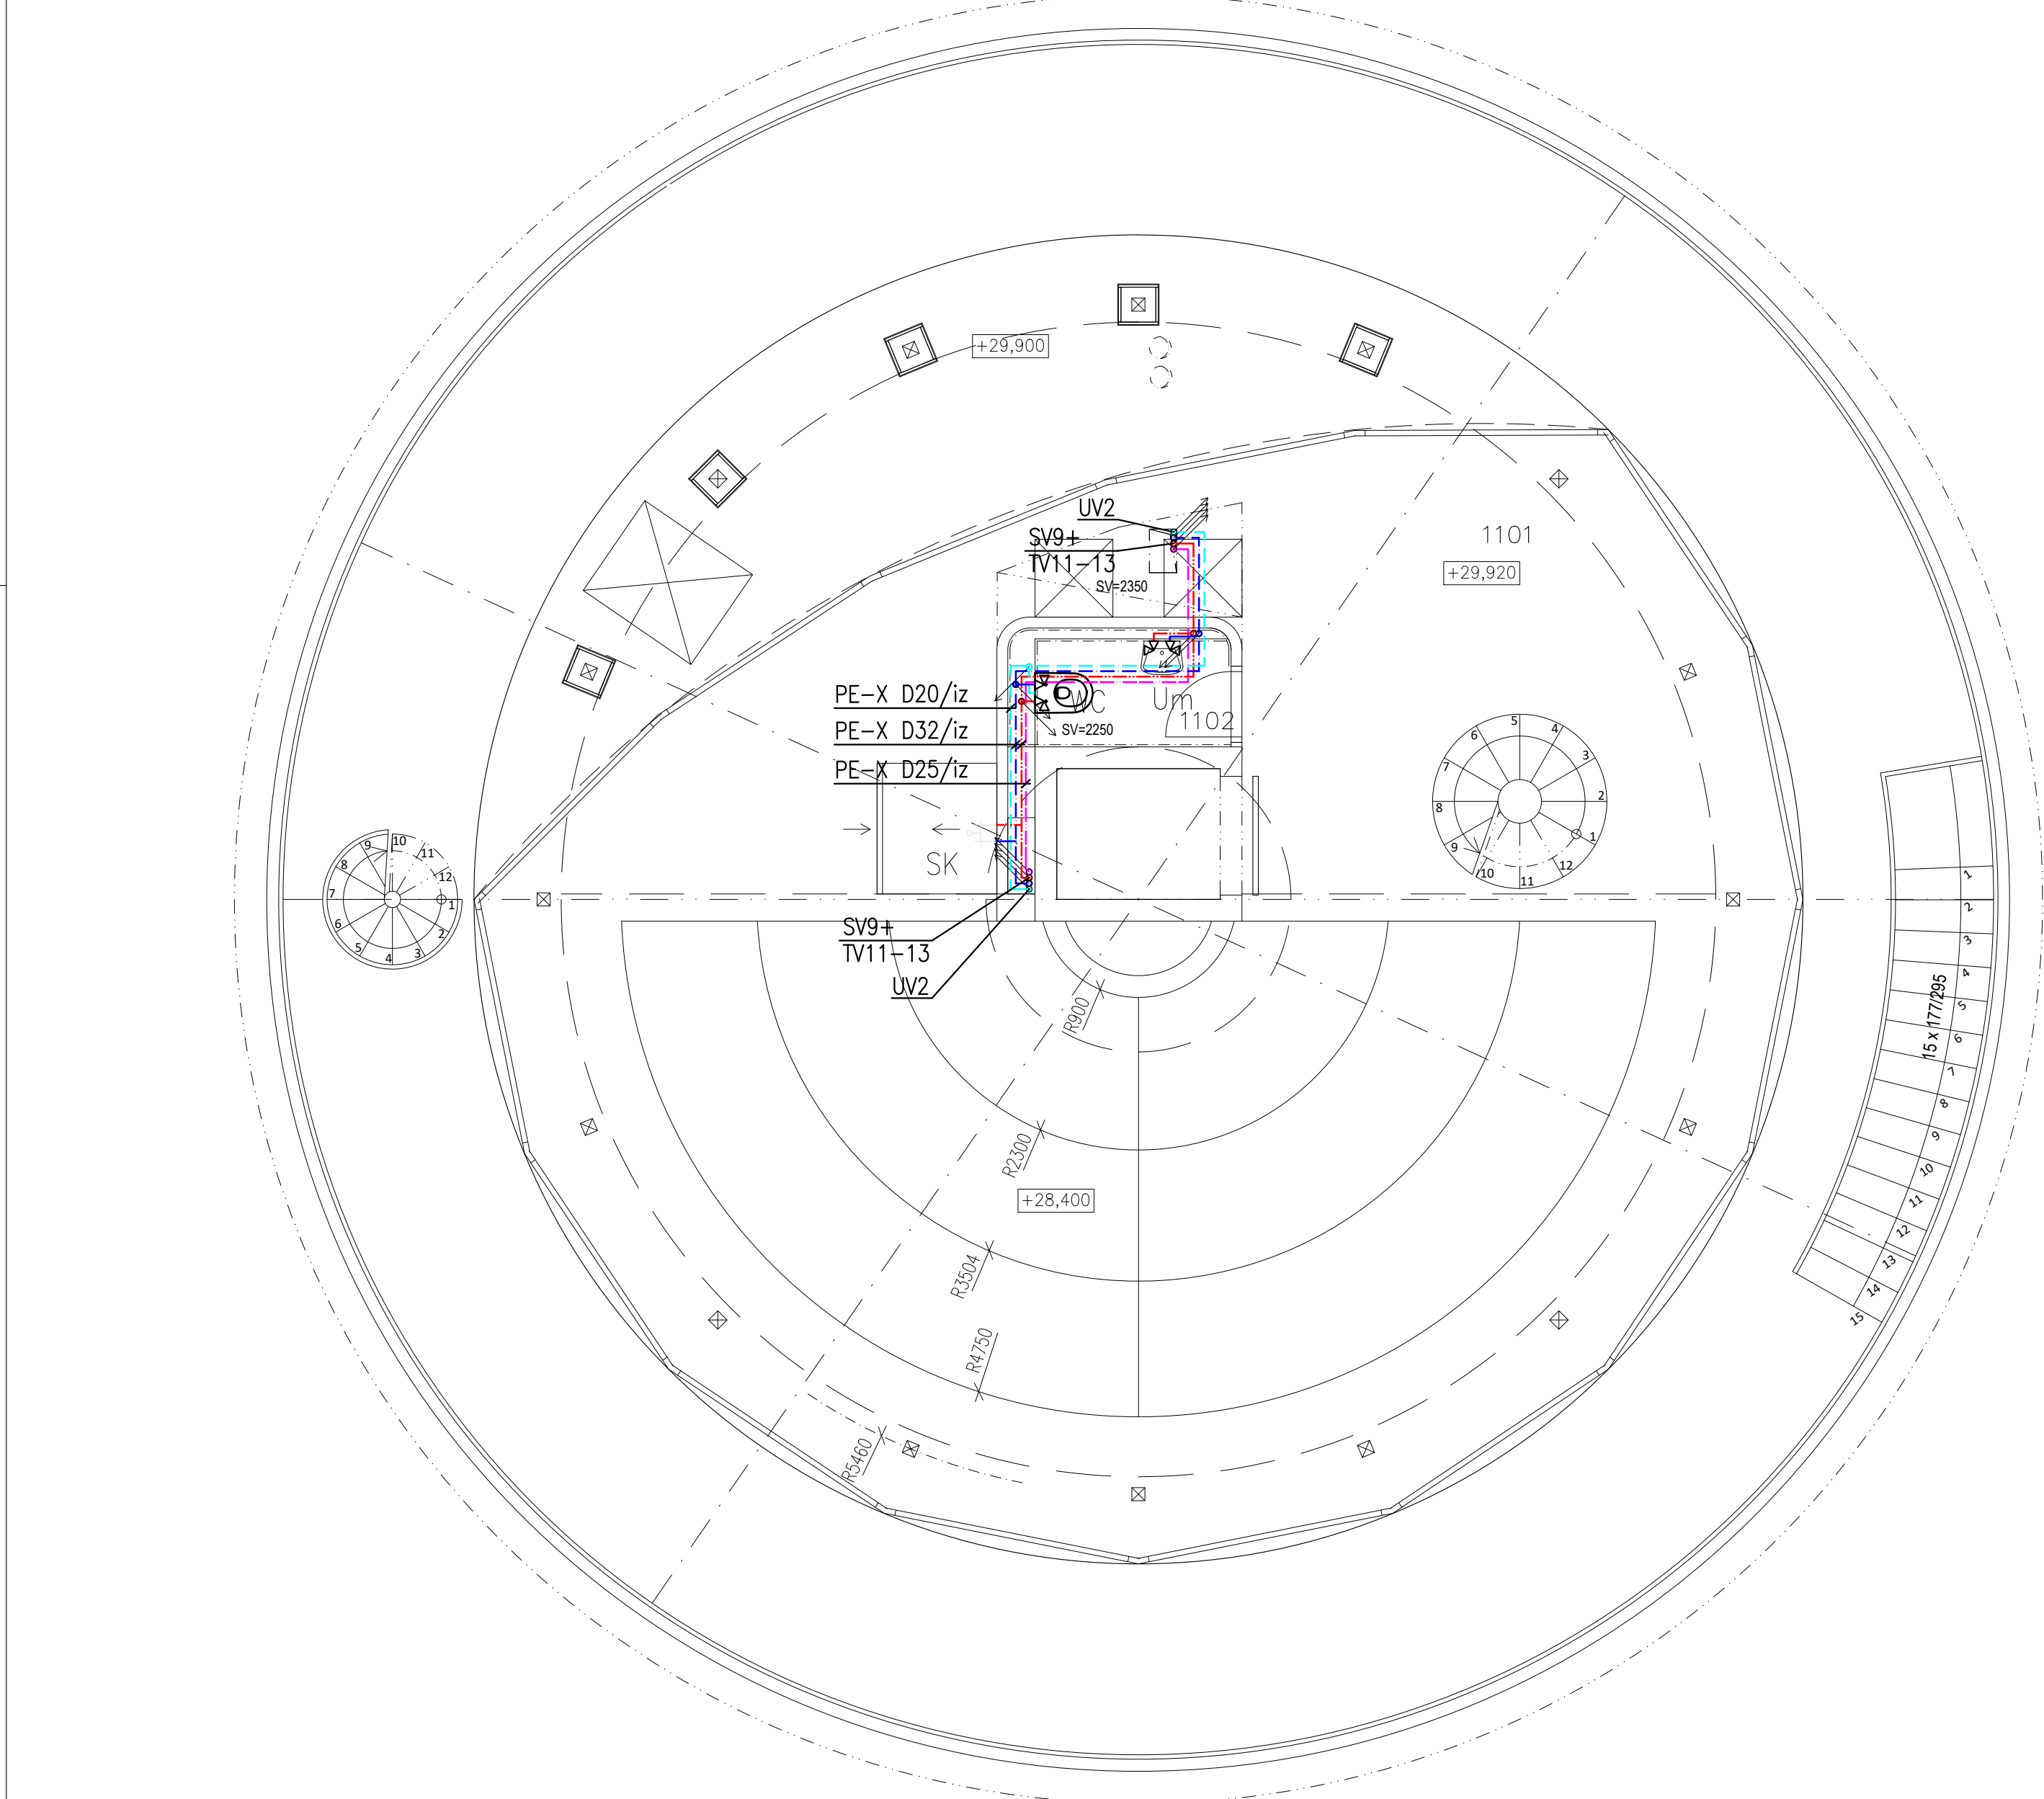

OZN.	POPIS	PARAMETRY	POČET (KS)
Um	UMÝVÁTKO KERAMICKÉ, ZÁP. UZÁVĚRKA, ODP. VENTIL, MONT.PRVEK STOJANKOVÁ SMĚŠOVACÍ BATERIE – CHROM	max. 6 l/min	1
SK	SPRCHOVÝ KOUT – PODLAHOVÝ ŽLAB VČ.ZÁPACH. UZÁVĚRKY, PODOMÍTKOVÁ SMĚŠOVACÍ BATERIE – RUČNÍ SPRCHA+HLAVICE, CHROM	max. 8 l/min	1
WC	KLOZET KERAMICKÝ ZÁVĚSNÝ, OVLÁDACÍ TLAČÍTKO, MONTÁŽNÍ PRVEK VČ. INTEGROVANÉ BATERIE A BIDETOVÉ SPRŠKY	objem 6 litrů max. 3,5 litrů	1

Pozn.:
Tepelná izolace potrubí vnitřního vodovodu bude provedena v souladu s vyhl. č. 193/2007 Sb. – min.tloušťky uvedeny v technické zprávě. Lokální zmenšení navrhované tloušťky izolace může být provedeno, jestliže je to kvůli technickým překážkám nezbytné.

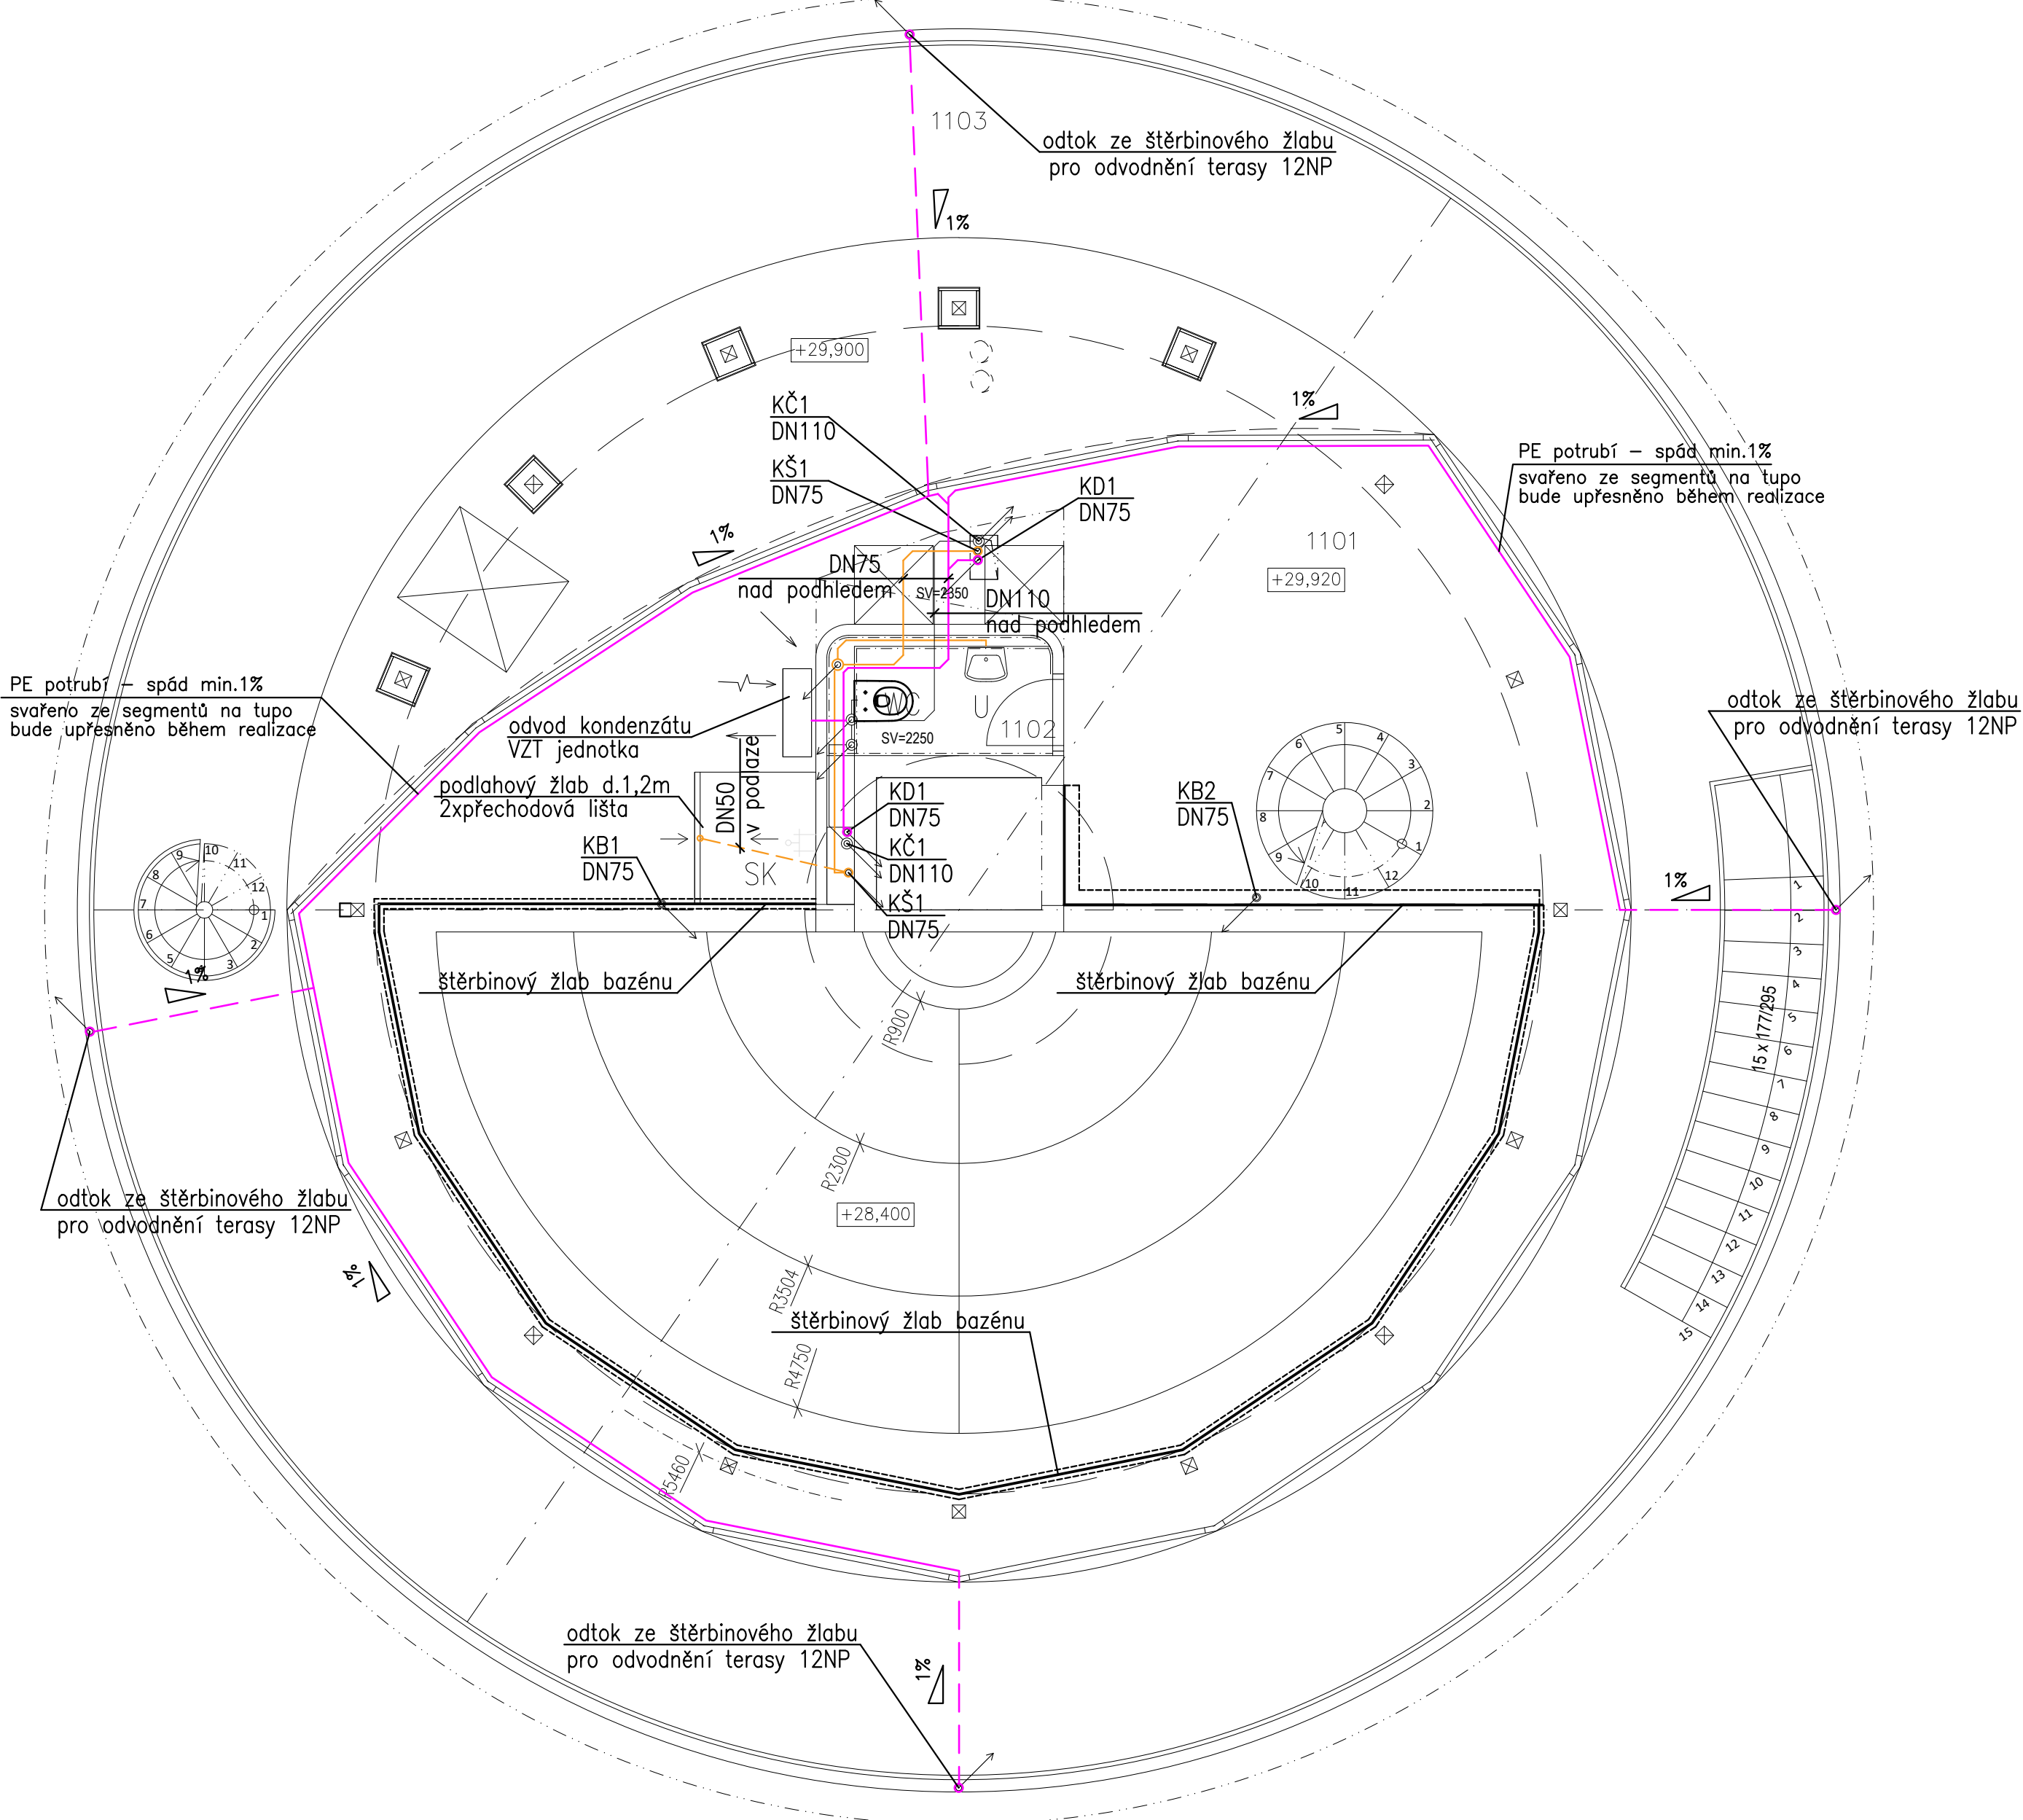

LEGENDA MÍSTNOSTÍ

ČÍS	MÍSTNOST	PLOCHA m:
1101	WELLNESS, SCHODIŠTĚ	53.34
1102	WC	1.78
1103	TERASA	94.24

LEGENDA ZDRAVOTECHNIKY:

- POTRUBÍ STUDENÉ PITNÉ VODY (SV) – PE–X
- POTRUBÍ TEPLÉ VODY (TV) – PE–X
- POTRUBÍ CÍRKULACE TEPLÉ VODY (CV) – PE–X
- POTRUBÍ DEŠŤOVÉ VODY (UV) – PE–X
- POTRUBÍ PŘEDEHŘÁTÉ STUDENÉ VODY (PSV) – PE–X
- POTRUBÍ SPLAŠK.KANALIZACE – ŠEDÁ VODA – PP HT/PE100
- POTRUBÍ SPLAŠK.KANALIZACE – ČERNÁ VODA – PP HT
- POTRUBÍ DEŠŤOVÉ KANALIZACE – PE
- POTRUBÍ PRO ODVOD KONDENZÁTU – PP HT
- STOUPAČKY KANALIZACE, KČ – ČERNÁ VODA, KŠ – ŠEDÁ VODA
- STOUPAČKA KANALIZACE, UKONČENÁ PŘÍVZDUŠNOVACÍM VENTILEM

Pozn.:
Tepelná izolace potrubí vnitřního vodovodu bude provedena v souladu s vyhl. č. 193/2007 Sb. – min.tloušťky uvedeny v technické zprávě. Lokální zmenšení navrhované tloušťky izolace může být provedeno, jestliže je to kvůli technickým překážkám nezbytné.

±0,00 = 202,22 m n. m. B. p. v. - ČISTÁ PODLAHA 1.NP

	ZODP. PROJEKTANT	VYPRACOVAL	KONTROLOVAL		
	Ing. Iva Polachová	Ing. Petra Štíborová	Jan Kania		
	<i>Polach</i>		<i>Kania</i>		
	KATASTRÁLNÍ ÚZEMÍ, PARC.Č. : Pudlov (736716)			PPSKANIA s.r.o. Novácká 885/10, 730 00 tel.: 596 245 202, fax: 596 245 202 e-mail: projekce@ppskania.cz	
	MÍSTO STAVBY : parcela č. 423/13, 423/5, 381/2			ARCHIV	
	STAVEBNÍK / OBJEDNATEL : Ing. Vladimír Čížek, Rohácká 180, 735 01 Bohumín Pudlov			STUPEŇ DPS	
NÁZEV AKCE :	Konverze Vodárenské věže - výstavba větrné elektrárny Bohumín - Pudlov, parc. č. 423/13, 423/5, 381/2. k.ú. Pudlov			DATUM ÚNOR 2024	PŘÍ PŘÍ
				Č. ZAKÁZKY 01/24	
OBJEKT :	SO 02 - KONVERZE VODÁRENSKÉ VĚŽE			MĚŘÍTKO 1 : 50	
ČÁST :	D.1.2.4.1 - ZDRAVOTNÉ TECHNICKÉ INSTALACE				
OBSAH :	Púdorys 11.NP - vnitřní vodovod a kanalizace			ARCHIVNÍ ČÍSLO : PPS- 01/24-D.1.2.4.1.b-	Č.V. 12