

LEGENDA MÍSTNOSTÍ

ČÍS	MÍSTNOST	PLOCHA m
1201	ZÁDVEŘÍ, CHODBA	5.86
1202	SCHODIŠTĚ	0.65
1203	ŠATNA	9.30
1204	KOUPELNA	6.37
1205	KUCHYNĚ, JÍDELNA	27.19
1206	OBÝVACÍ POKOJ	53.60
1207	TERASA	102.50


LEGENDA ZDRAVOTECHNIKY:

- POTRUBÍ STUDENÉ PITNÉ VODY (SV) – PE–X
POTRUBÍ TEPLÉ VODY (TV) – PE–X
POTRUBÍ CÍRKULACE TEPLÉ VODY (CV) – PE–X
POTRUBÍ DEŠŤOVÉ VODY (UV) – PE–X
POTRUBÍ PŘEDEHŘÁTÉ STUDENÉ VODY (PSV) – PE–X
- POTRUBÍ SPLAŠK.KANALIZACE – ŠEDÁ VODA – PP HT/PE100
POTRUBÍ SPLAŠK.KANALIZACE – ČERNÁ VODA – PP HT
POTRUBÍ DEŠŤOVÉ KANALIZACE – PE
POTRUBÍ PRO ODVOD KONDENZÁTU – PP HT
- STOUPAČKY KANALIZACE, KČ – ČERNÁ VODA, KŠ – ŠEDÁ VODA
STOUPAČKA KANALIZACE, UKONČENÁ PŘÍVZDUŠNOVACÍM VENTILEM

Pozn.:
Tepelná izolace potrubí vnitřního vodovodu bude provedena v souladu s vyhl. č. 193/2007 Sb. – min.tloušťky uvedeny v technické zprávě. Lokální zmenšení navrhované tloušťky izolace může být provedeno, jestliže je to kvůli technickým překážkám nezbytné.

±0,00 = 202,22 m n. m. B. p. v. - ČISTÁ PODLAHA 1.NP

ZODP. PROJEKTANT Ing. Iva Polochová		VYPRACOVAL Ing. Petra Štiborová	KONTROLOVAL Jan Kania	PPSKANIA PROJEKTOVÁNÍ PPSP Kania s.r.o. Novácká 885/10, 735 00 tel.: 596 245 202, fax: 596 245 202 e-mail: projekce@ppsp-kania.cz					
									
KATASTRÁLNÍ ÚZEMÍ, PARC.Č.: Pudlov (736716)				ARCHIV					
MÍSTO STAVBY: parcela č. 423/13, 423/5, 381/2									
STAVEBNÍK / OBJEDNATEL: Ing. Vladimír Čížek, Rohočí 180, 735 51 Bohumín Pudlov				STUPEŇ DPS					
NÁZEV AKCE : Konverze Vodárenské věže - výstavba větrné elektrárny Bohumín - Pudlov, parc. č. 423/13, 423/5, 381/2. k.ú. Pudlov				DATUM ÚNOR 2024		PŘÍ Č. V.			
				Č. ZAKÁZKY 01/24					
				OBJEKT : SO 02 - KONVERZE VODÁRENSKÉ VĚŽE				MĚŘÍTKO	
				ČÁST : D.1.2.4.1 - ZDRAVOTNÉ TECHNICKÉ INSTALACE				1 : 50	
OBSAH : Púdorys 12.NP - vnitřní vodovod a kanalizace				ARCHIVNÍ ČÍSLO : PPS- 01/24-D.1.2.4.1.b-		Č.V. 13			

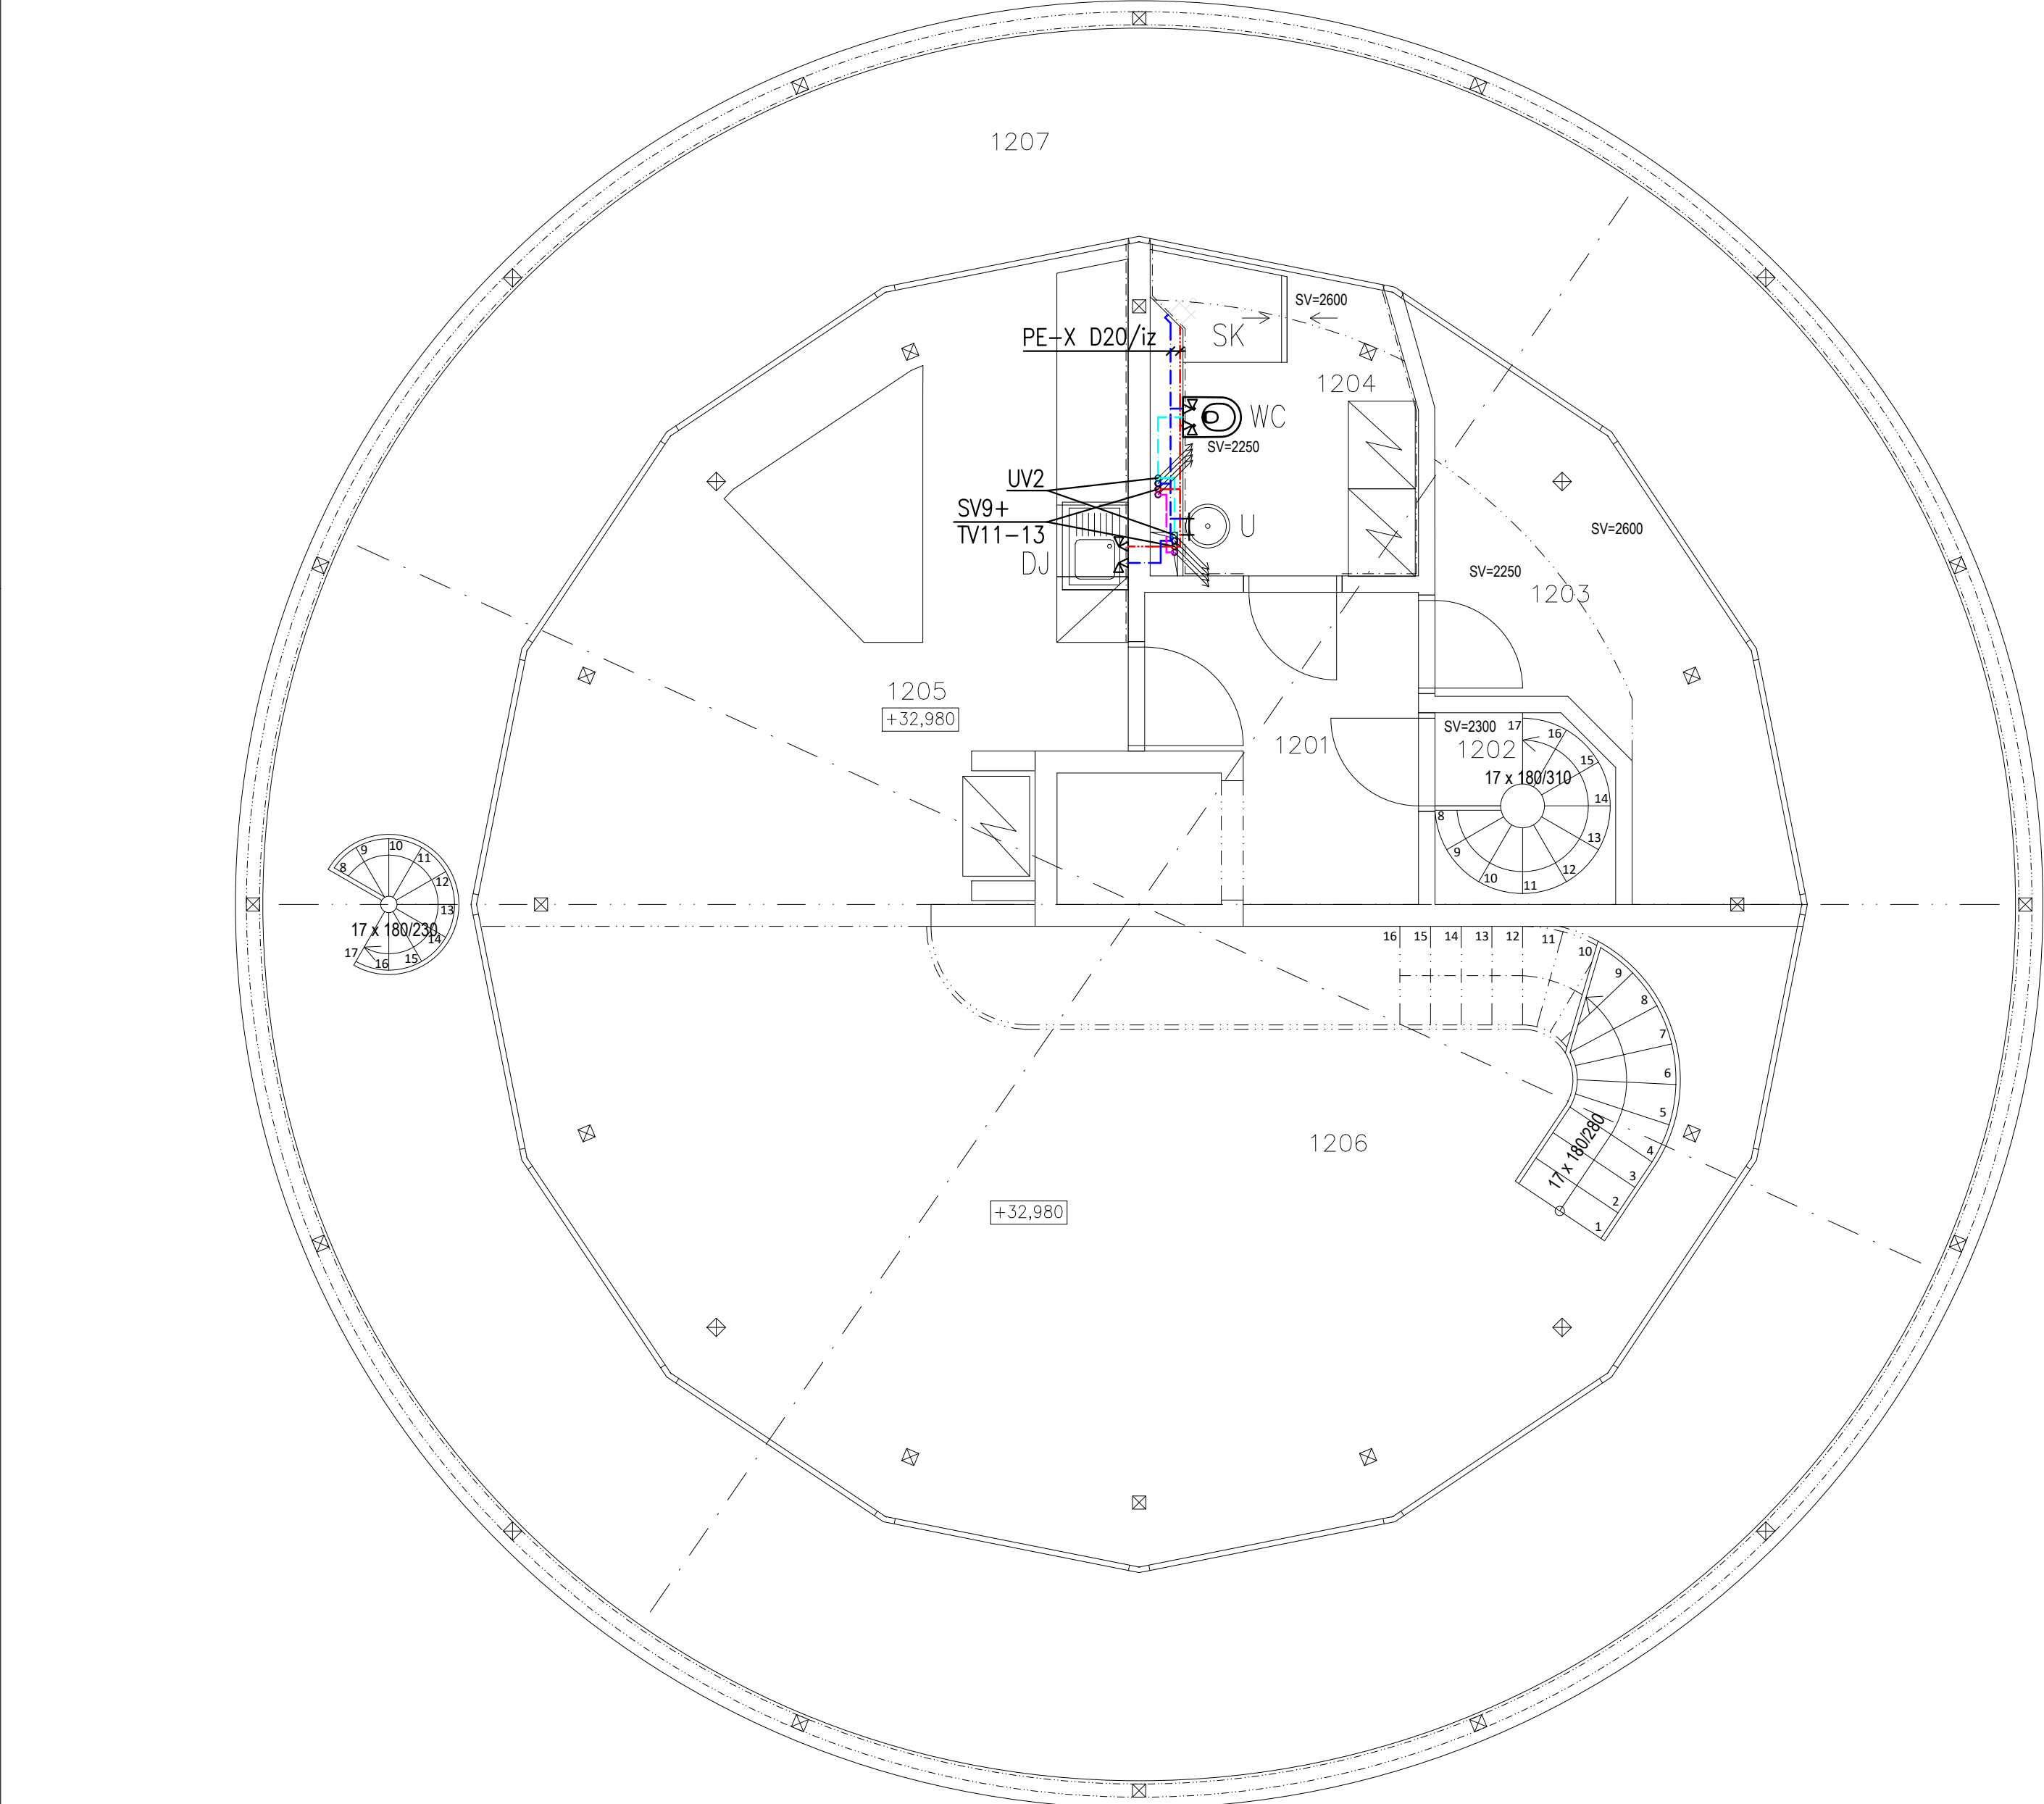

OZN.	POPIS	PARAMETRY	POČET (KS)
DJ	DŘEZ – 1,5 KOMOROVÝ S ODKAPÁVACÍ PLOCHOU, ODP. VENTIL STOJÁNKOVÁ SMĚŠOVACÍ BATERIE SE SPRŠKOU, ČERNÁ	max. 6 l/min	1
U	UMÝVADLO – PŘÍR.MRAMOR, SAM.STOJÍCÍ, ODP. VENTIL, MONT.PRVEK NÁSTĚNNÁ SMĚŠOVACÍ BATERIE – ZLATÁ	max. 6 l/min	1
SK	SPRCHOVÝ KOUT – PODLAHOVÝ ŽLAB VČ.ZÁPACH. UZÁVĚRKY, PODOMÍTKOVÁ SMĚŠOVACÍ BATERIE – RUČNÍ SPRCHA+HLAVICE, ZLATÁ	max. 8 l/min	1
WC	KLOZET KERAMICKÝ ZÁVĚSNÝ, OVLÁDACÍ TLAČÍTKO, MONTÁŽNÍ PRVEK VČ. INTEGROVANÉ BATERIE A BIDETOVÉ SPRŠKY	objem 6 litrů max. 3,5 litrů	1

Pozn.:
Tepelná izolace potrubí vnitřního vodovodu bude provedena v souladu s vyhl. č. 193/2007 Sb. – min.tloušťky uvedeny v technické zprávě. Lokální zmenšení navrhované tloušťky izolace může být provedeno, jestliže je to kvůli technickým překážkám nezbytné.

