


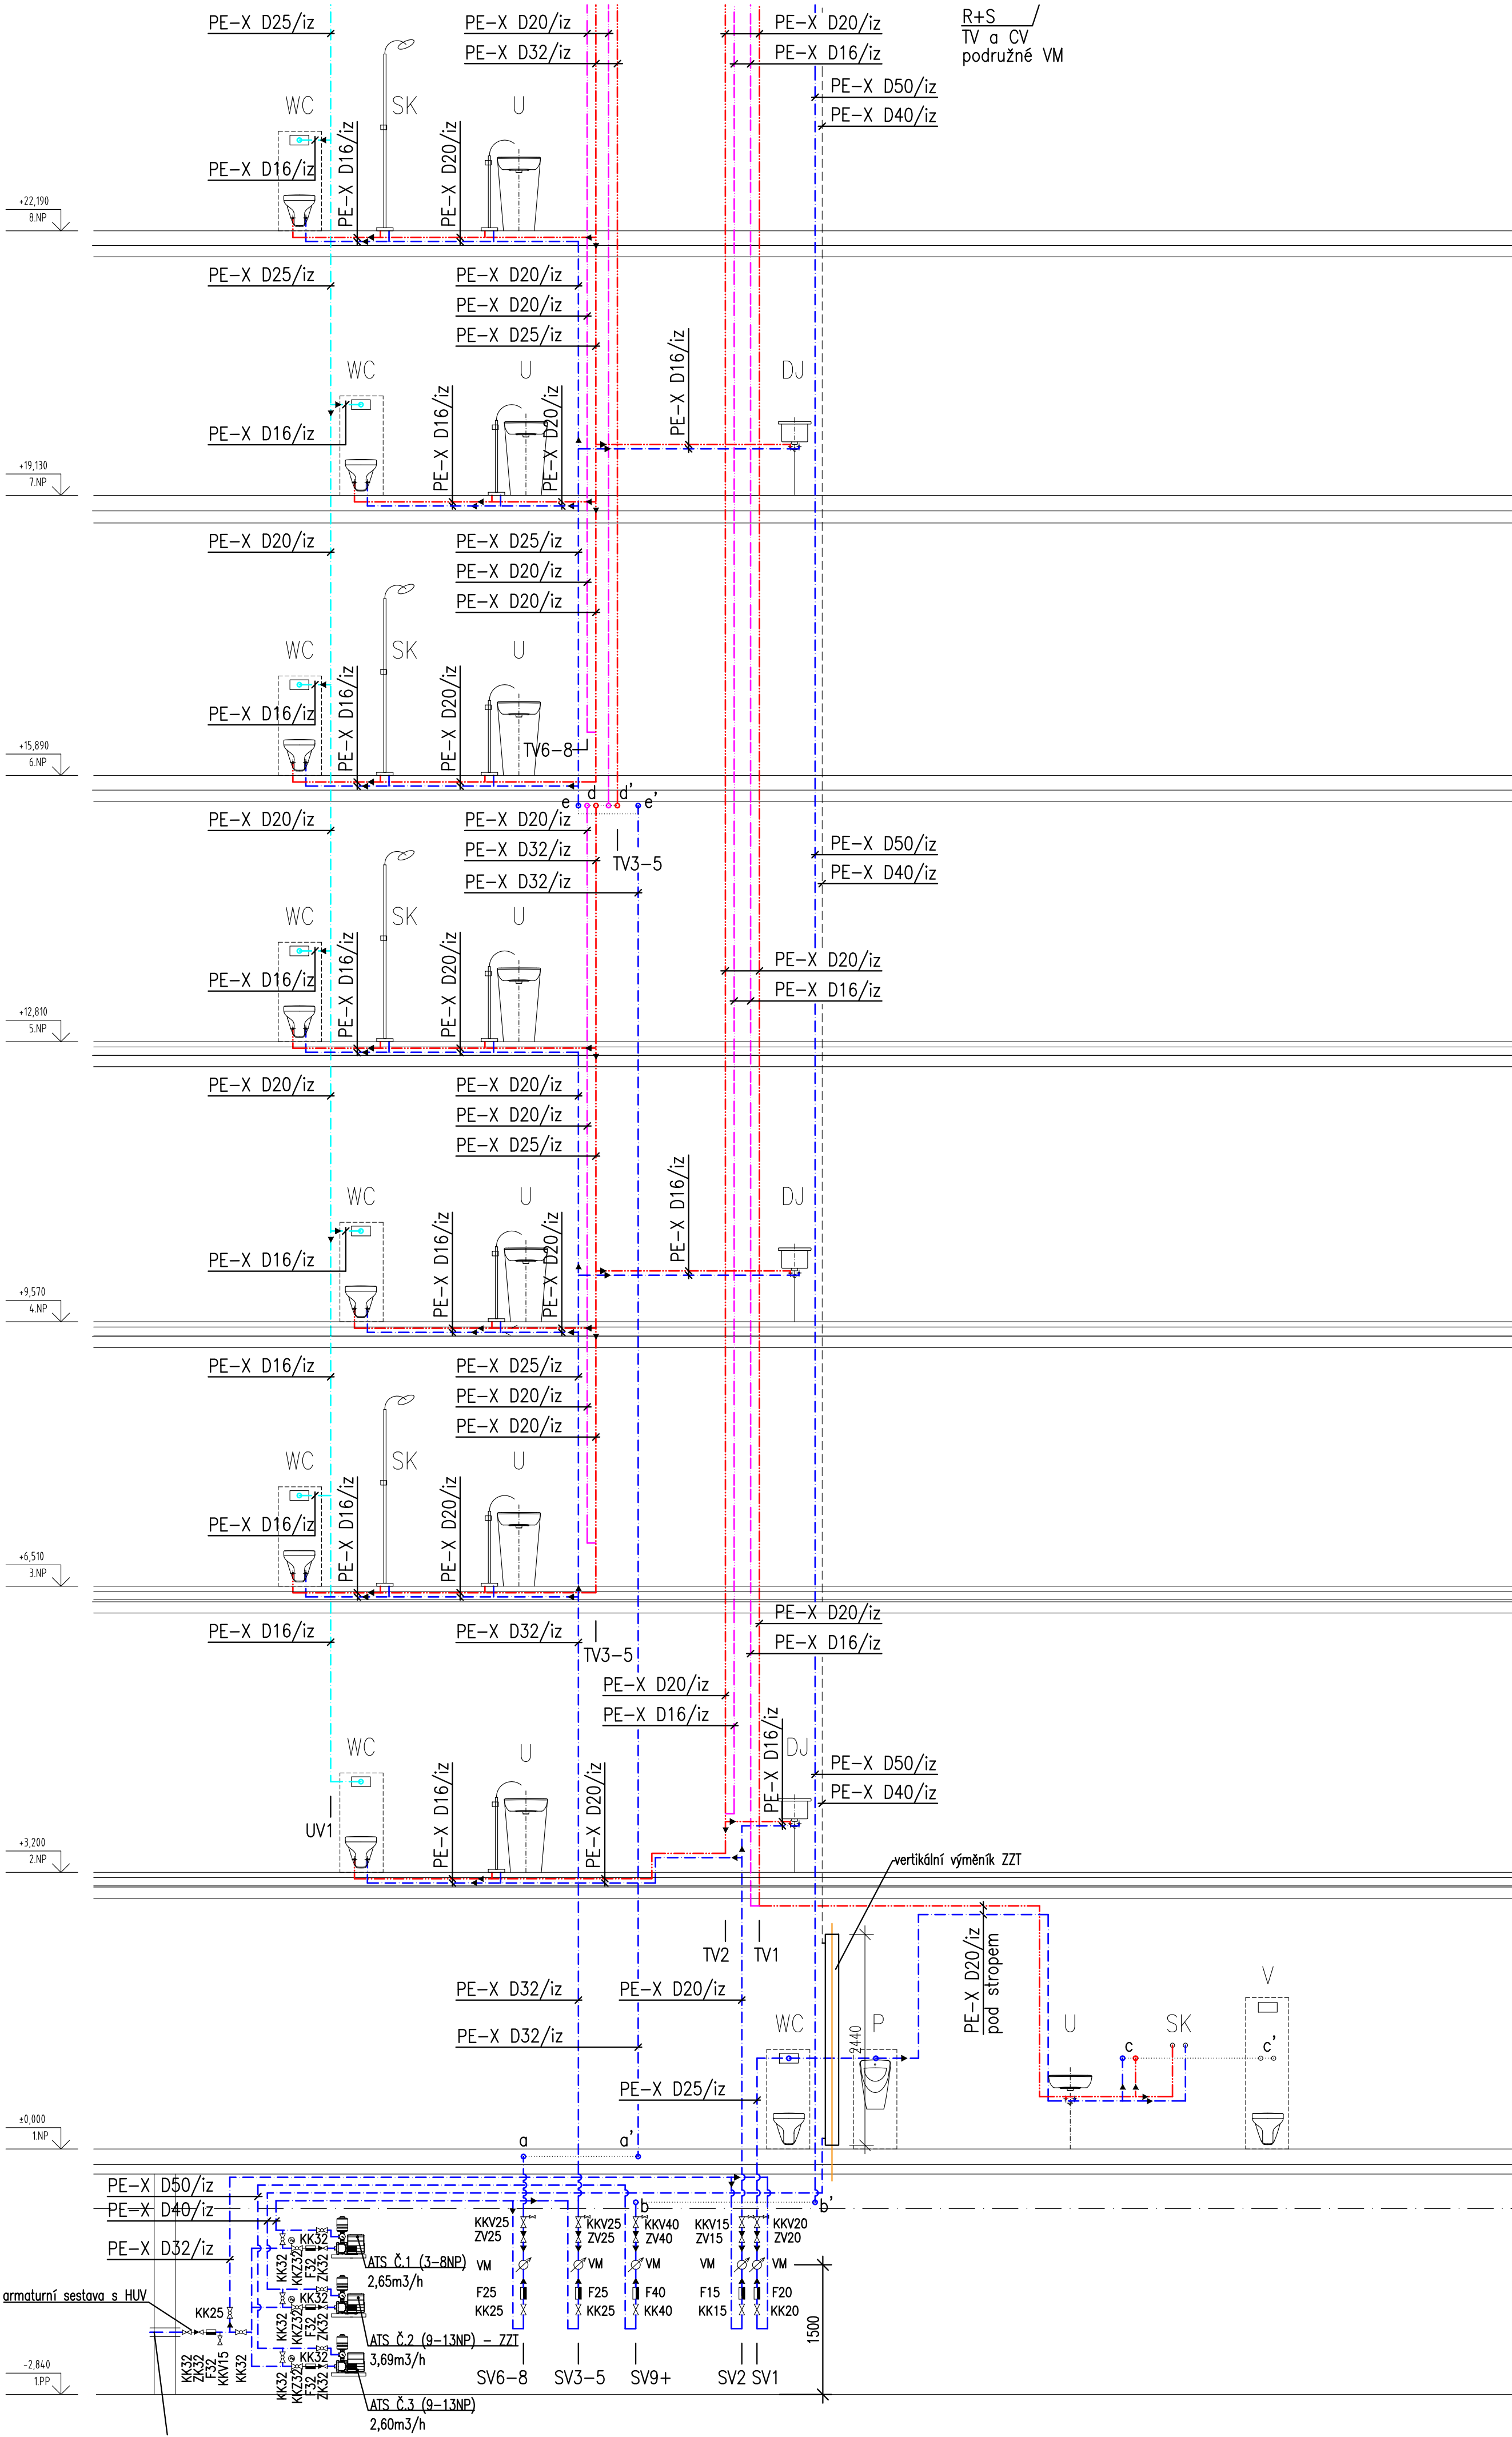

LEGENDA ZDRAVOTECHNIKY:

- POTRUBÍ STUDENÉ PITNÉ VODY (SV) – PE-X
- POTRUBÍ TEPLÉ VODY (TV) – PE-X
- POTRUBÍ CÍRKULACE TEPLÉ VODY (CV) – PE-X
- POTRUBÍ DEŠŤOVÉ VODY (UV) – PE-X
- POTRUBÍ PŘEDEHŘÁTÉ STUDENÉ VODY (PSV) – PE-X

OZN.	POPIS	POČET (KS)	POZN.
P	PISOÁŘ – KERAMICKÝ ZÁVĚSNÝ, OVLÁDÁNÍ RADAROVÝM SENZOREM, MONTÁŽNÍ PRVEK	1	V 1NP
SK	SPRCHOVÝ KOUT – PODLAHOVÝ ŽLAB VČ.ZÁPACH. UZÁVĚRKY, NÁSTĚNNÁ SMĚŠOVACÍ BATERIE – RUČNÍ SPRCHA, CHROM	1	V 1NP
SK	SPRCHOVÝ KOUT – PODLAHOVÝ ŽLAB VČ.ZÁPACH. UZÁVĚRKY, BATERIE SPRCHOVÁ VOLNĚ STOJÍCÍ – RUČNÍ SPRCHA+HLAVICE, NEREZ	4	V 2–8NP
V	VÝLEVKVA – KERAMICKÁ ZÁVĚSNÁ, OVLÁDACÍ TLAČÍTKO, MONT. PRVEK NÁSTĚNNÁ SMĚŠOVACÍ BATERIE – CHROM	1	V 1NP
U	UMYVADLO – KERAMICKÉ, ZÁP. UZÁVĚRKA, ODP. VENTIL, MONT.PRVEK STOJÁNKOVÁ SMĚŠOVACÍ BATERIE – CHROM	1	V 1NP
Um	UMÝVÁTKO KERAMICKÉ, ZÁP. UZÁVĚRKA, ODP. VENTIL, MONT.PRVEK STOJÁNKOVÁ SMĚŠOVACÍ BATERIE – CHROM	1	V 11NP
U	UMYVADLO – KERAMICKÉ, SAMOST.STOJÍCÍ, ODP. VENTIL, MONT. PRVEK STOJÁNKOVÁ SMĚŠOVACÍ BATERIE, ČERNÁ	7	V 2–8NP
VP	PODLAHOVÁ VPUSŤ – NEREZOVÁ MŘÍŽKA, Z.Ú., SVISLÝ ODTOK DN110	2	V 1NP
WC	KLOZET KERAMICKÝ ZÁVĚSNÝ, OVLÁDACÍ TLAČÍTKO, MONTÁŽNÍ PRVEK VČ. INTEGROVANÉ BATERIE A BIDETOVÉ SPRŠKY	12	

Pozn.:
Dle PBŘ bude v úrovni jednotlivých podlaží strop REI60 DP1, v něm budou všechny rozvody požárně utěsněny. Prostupy do šachet budou opatřeny požárními ucpávkami.
Prostupy rozvodů požárně dělícími konstrukcemi budou utěsněny hmotami s pož.odolností max. EI30 DP1.

Parametry instalovaných zařízení:
umyvadlové a dřezové baterie – max. průtok 6litrů/min
sprchové a vanové baterie – max. průtok 8litrů/min
WC, výlevky – úplný objem max. 6litrů, max. průměrný objem splachovací vody 3,5 litrů
pisoáry – úplný objem max. 1litr, max. průměrný objem splachovací vody 2 litry/hod

Pozn.:
Tepelná izolace potrubí vnitřního vodovodu bude provedena v souladu s vyhl. č. 193/2007 Sb. – min.tloušťky uvedeny v technické zprávě.
Lokální zmenšení navrhované tloušťky izolace může být provedeno, jestliže je to kvůli technickým překážkám nezbytné.

±0,00 = 202,22 m n. m. B. p. v. - ČISTÁ PODLAHA 1.NP

ZODP. PROJEKTANT Ing. Iva Polachová <i>Polach</i>	VYPRACOVAL Ing. Petra Stiborová <i>Stiborová</i>	KONTROLOVAL Jan Kania <i>Kania</i>	PPSKANIA PPS Kania s.r.o. - Návěstická 665/10, 709 00 tel: 590 245 252, fax: 590 245 252 e-mail: projekce@pps-kania.cz	
KATASTRÁLNÍ ÚZEMÍ, PARC.Č.: Pudlov (736716)			ARCHIV	
MÍSTO STAVBY: parcela č. 423/13, 423/5, 381/2			STUPEŇ DPS	
STAVEBNÍK / OBJEDNATEL: Ing. Vladimír Čigánek, Rónická 180, 735 51 Bohumín Pudlov			DPS	
NÁZEV AKCE: Konverze Vodárenské věže - výstavba větrné elektrárny Bohumín - Pudlov, parc. č. 423/13, 423/5, 381/2. k.ú. Pudlov			DATUM ÚNOR 2024	PARÉ
OBJEKT: SO 02 - KONVERZE VODÁRENSKÉ VĚŽE			Č. ZAKÁZKY 01/24	
ČÁST: D.1.2.4.1 - ZDRAVOTNÉ TECHNICKÉ INSTALACE			MĚŘÍTKO 1:50	Č.V.
OBSAH: Rozvinuté schéma - vnitřní vodovod 1.PP-8.NP			ARCHIVNÍ ČÍSLO: PPS- 01/24-D.1.2.4.1.b-	