



PAVILON SMV
SO-05

SPOLUMLČÍ KROVEK
SO-04

VSTUP, DILNY, ŠATNY
SO-02

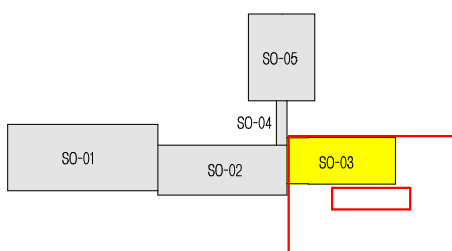


SCHEMA ROZMÍSTĚNÍ PAVILONŮ V AREÁLU ZŠ PRŮŠANKY

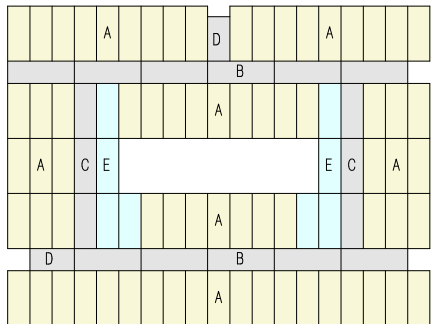

SCHEMA SKLADBY MODULŮ

TYP MODULU:
A - 2435 x 6056 x 2800 - POČET KUSŮ = 71
B - 2435 x 7325 x 2800 - POČET KUSŮ = 11
C - 2435 x 6056 x 2800 - POČET KUSŮ = 14
D - 2435 x 4985 x 2800 - POČET KUSŮ = 2
E (SANITÁRNÍ) - 2435 x 6056 x 2800 - POČET KUSŮ = 8

CELKOVÝ POČET KUSŮ = 98

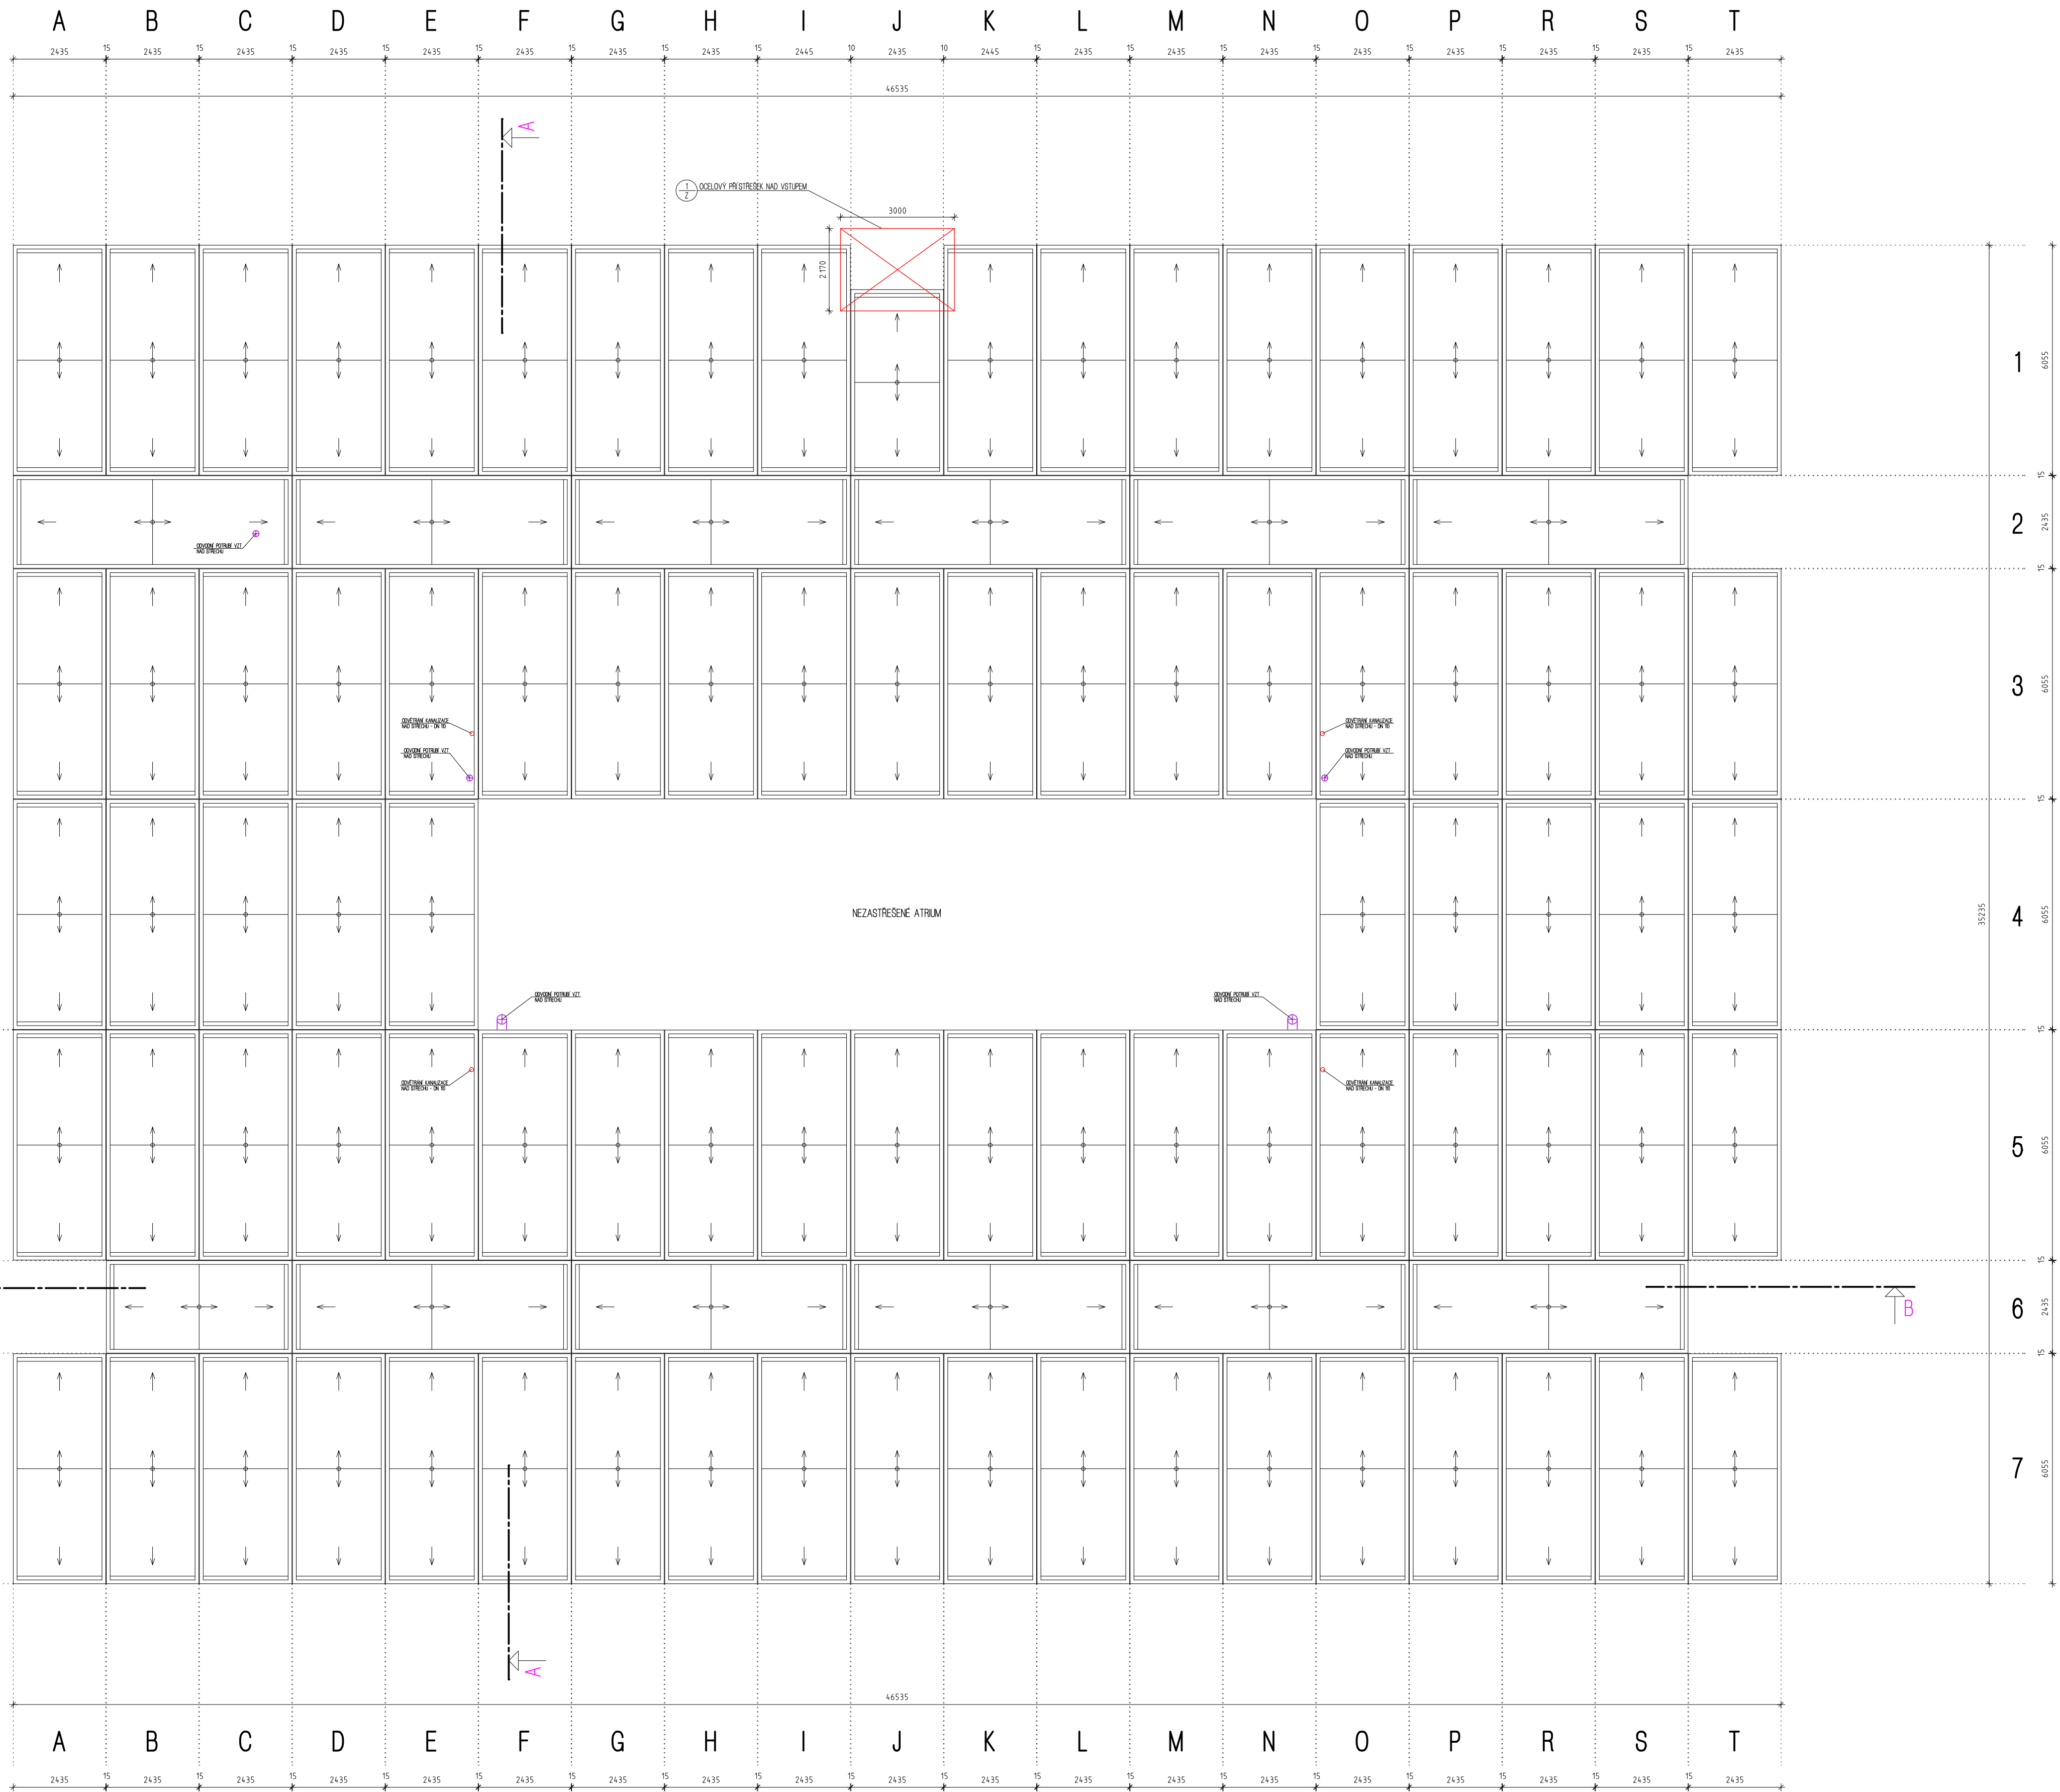

SKLADBA STŘEŠNÍ A STROPNÍ KONSTRUKCE

- PRIMÁRNÍ STROPNÍ A STŘEŠNÍ KONSTRUKCE
- STŘEŠNÍ POZINKOVANÝ OCELOVÝ PLECH S DVOUTYTM PŘEBÝHEM TL. 0,6 mm
 - OCELOVÉ NEBO DŘEVĚNÉ PRŮČNÉ STROPNÍ NOSNÍKY
 - TEPELNÁ IZOLACE - MINERÁLNÍ VATA TL. 100 mm (MEZI NOSNÍKY)
 - PAROZÁBRANA
 - SDK DESKY TL. 12,5 mm / OCELOVÝ LAKOVANÝ PLECH TL. 0,6 mm
 - CELKEM = 130 mm

LEGENDA MATERIÁLŮ

- STÁVAJÍCÍ KONSTRUKCE + KONSTRUKCE DLE PD PRO NOVOU TĚLOCVŮNU
- NOVÉ KONSTRUKCE PRO DOČASNOU MODULÁRNÍ ŠKOLU
- NEPROVEDENÉ KONSTRUKCE DLE PD PRO NOVOU TĚLOCVŮNU
- NOVÉ SYSTÉMOVÉ MODULÁRNÍ KONSTRUKCE STĚN, STŘOPŮ A PODLAH
- NAVŘZENÝ MODULÁRNÍ RASTR
- NOVÉ BETONOVÉ KONSTRUKCE
- NOVÝ HUTNĚNÝ ŠTERKOVÝ NÁSYP
- DILATACE PROVIZORNÍ BETONOVÉ PLOCHY
- STROPNÍ PZD DESKY 1040/290/65 NA PROVIZORNÍ ZAKRYTÍ KALICHŮ SLOUPŮ - 78 KS

ÚROVNĚ PODLAH 1 NP JSOU VZTAŽENY K $\pm 0,00$ NOVÉ TĚLOCVŮNY
STÁVAJÍCÍ ZÁKLADNÍ ŠKOLA = $\pm 1650 = 184,42$ mm
NOVÁ TĚLOCVŮNA = $\pm 0,000 = 182,77$ mm
PROVIZORNÍ MODULÁRNÍ ŠKOLA = $\pm 0,140 = 182,91$ mm

DOČASNÁ MODULÁRNÍ ZÁKLADNÍ ŠKOLA V PRŮŠANKÁCH

INVESTOR
MÍSTO STAVBY
OPOVĚDNÝ PROJEKTANT
VYPRACOVAL
DATUM

OBEC PRŮŠANKY
AREÁL ZÁKLADNÍ ŠKOLY, PRŮŠANKY
ING. KAREL PELKÁN
ING. ARCH. JIŘÍ PELKÁN
11/2023

atelier pelikán
Eglová 22, Brno 602 00
mobil +420 732 732 960
e-mail pelikan@atelierpelikan.cz
www.atelierpelikan.cz

JEDNOSTUP�의 PROJEKTOVÁ DOKUMENTACE - DÚR + DSP + DPS

D.11 ARCH. STAVBYNÍ ŘEŠENÍ

STŘEŠNÍ

MĚRITKO 1:100

VÝKRES Č. 03