


JIHOVÝCHODNÍ POHLED

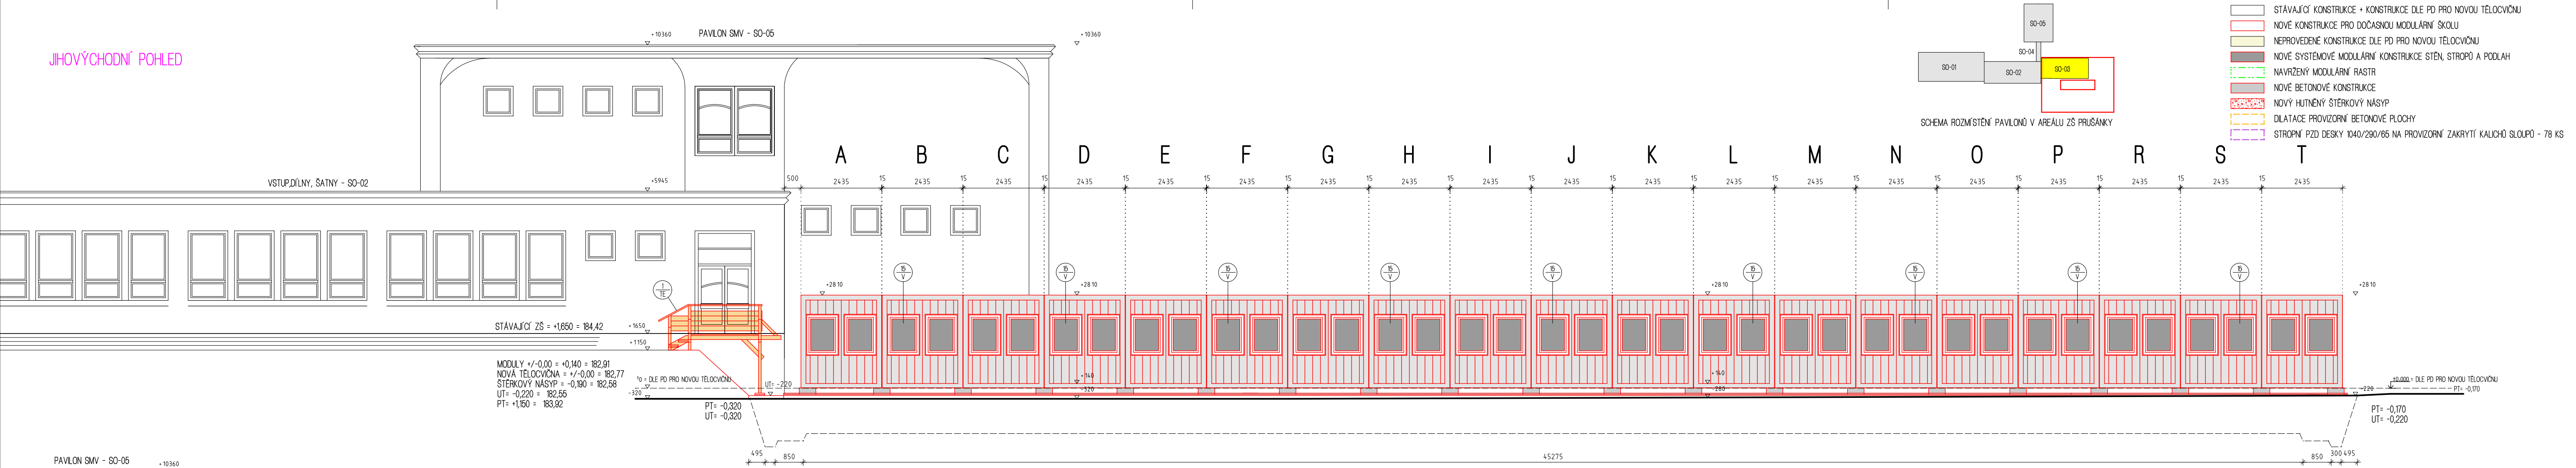

- LEGENDA MATERIÁLŮ
- STÁVAJÍCÍ KONSTRUKCE + KONSTRUKCE DLE PD PRO NOVOU TELOCVÍČNU
 - NOVÉ KONSTRUKCE PRO DOČASNOU MODULÁRNÍ ŠKOLU
 - NEPROVEDENÉ KONSTRUKCE DLE PD PRO NOVOU TELOCVÍČNU
 - NOVÉ SYSTÉMOVÉ MODULÁRNÍ KONSTRUKCE STĚN, STROPŮ A PODLAH
 - NAVŘZENÝ MODULÁRNÍ RASTR
 - NOVÉ BETONOVÉ KONSTRUKCE
 - NOVÝ HUTNĚNÝ ŠTERKOVÝ NÁSYP
 - DILATACE PROVIZORNÍ BETONOVÉ PLOCHY
 - STROPNÍ PZD DESKY 1040/290/65 NA PROVIZORNÍ ZAKRYTÍ KALICHŮ SLOUPŮ - 78 KS
- POPS NAVŘZENÝCH FASÁD A VENKOVNÍCH KONSTRUKCÍ
- FASÁDA KONTEJNERŮ - PROFILOVANÝ POZINKOVANÝ A LAKOVANÝ PLECH TL. 0,6 mm (BARVA DLE DODAVATELE)
 - OKNA - PLASTOVÉ RÁMY A OS KŘÍDLA, IZOLAČNÍ DVOJSKLO, INTEGROVANÉ ROLETY PVC, BARVA BÍLÁ
 - VENKOVNÍ DVOUKŘÍDLÉ DVEŘE - PLASTOVÉ RÁMY A KŘÍDLA, IZOLAČNÍ DVOJSKLO, BEZPEČNOSTNÍ FOLIE, U HLAVNÍCH VSTUPNÍCH DVEŘÍ VÝŠKA OKOPU = 500 mm + MADLO Z VNITŘNÍ STRANY, BARVA BÍLÁ
 - PLOCHÁ STŘECHA - POZINKOVANÝ PLECH, ODVODNĚNÍ VNITŘNÍMI SVODY V RÁMOVÝCH SLOUPECH
 - PŘÍSTŘEŠEK NAD HLAVNÍM VSTUPEM - Z OCELOVÝCH JAKL PROFILŮ A VLNITÉHO PLECHU
 - MOSTOVÁ KONSTRUKCE U HLAVNÍHO VSTUPU - Z OCELOVÝCH JAKL PROFILŮ, PŮVROCH Z DŘEVĚNÝCH FOŠEN
 - OBOUSTRANNE OCELOVÉ MADLO - POLYURETANOVÝ NÁTĚR - SEDÝ
 - PLOŠNÝ SE SCHODOVÝM STUPNĚM U NOUZOVÝCH VÝCHODŮ - Z OCELOVÝCH JAKL PROFILŮ A POROROŠTŮ
 - NOVÁ PŘÍJEZDOVÁ KOMUNIKACE ZE ZÁMKOVÉ BETONOVÉ DLAŽBY A BETONOVÝCH ZAPUŠTENÝCH OBRUBNÍKŮ
 - PŘÍSTUPOVÝ BEZBARIÉROVÝ CHODNÍK DO JÍDELNY - OPĚRNÉ STĚNY Z BETONOVÝCH PALISÁD, BETONOVÁ ZÁMKOVÁ DLAŽBA

ÚROVNĚ PODLAH 1. NP JSOU VZTAŽENY K +/-0,00 NOVE TELOCVÍČNY :

STÁVAJÍCÍ ZÁKLADNÍ ŠKOLA = +1,650 = 184,42 m.n.m.

NOVÁ TELOCVÍČNA = +/-0,000 = 182,77 m.n.m.

PROVIZORNÍ MODULÁRNÍ ŠKOLA = +0,140 = 182,91 m.n.m.

DOČASNÁ MODULÁRNÍ ZÁKLADNÍ ŠKOLA V PRUŠÁNKÁCH

INVESTOR
MÍSTO STAVBY
ODPOVĚDNÝ PROJEKTANT
VYPRACOVAL
DATUM

OBEC PRUŠÁNKY
AREÁL ZÁKLADNÍ ŠKOLY, PRUŠÁNKY
ING. KAREL PELIKÁN
ING. ARCH. JIŘÍ PELIKÁN
11/2023

atelier pelikán

Eplova 22, Brno 28, 628 00
mobil +420 732 732 960
e-mail pelikan@atelierpelikan.cz
www.atelierpelikan.cz

JEDNOTLIPOVÁ PROJEKTOVÁ DOKUMENTACE - DUR + DSP + DPS

D.11 ARCH. STAVEBNÍ ŘEŠENÍ

POHLEDY - JV + JZ

MĚŘÍTKO 1:100

VÝKRES Č. 08