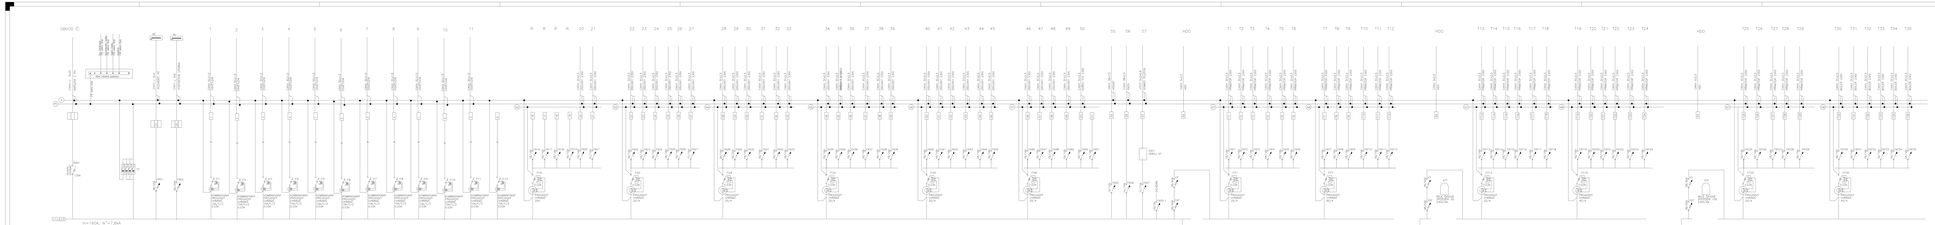
ROZVODNICE R1
SKŘÍŇOVÁ PŘÍSADNÁ ROZVODNICE
KRYTÍ IP 40
VELIKOST ROZVADĚČE NAVRHNĚ VÝROBCE
PŘI NÁVRHU PONECHAT PROSTŘ REZERVU 20%
Kabely B2ca s1d0
ROZVODNICE R1
SKŘÍŇOVÁ PŘÍSADNÁ ROZVODNICE
KRYTÍ IP 40
VELIKOST ROZVADĚČE NAVRHNĚ VÝROBCE
PŘI NÁVRHU PONECHAT PROSTŘ REZERVU 20%
Kabely B2ca s1d0