
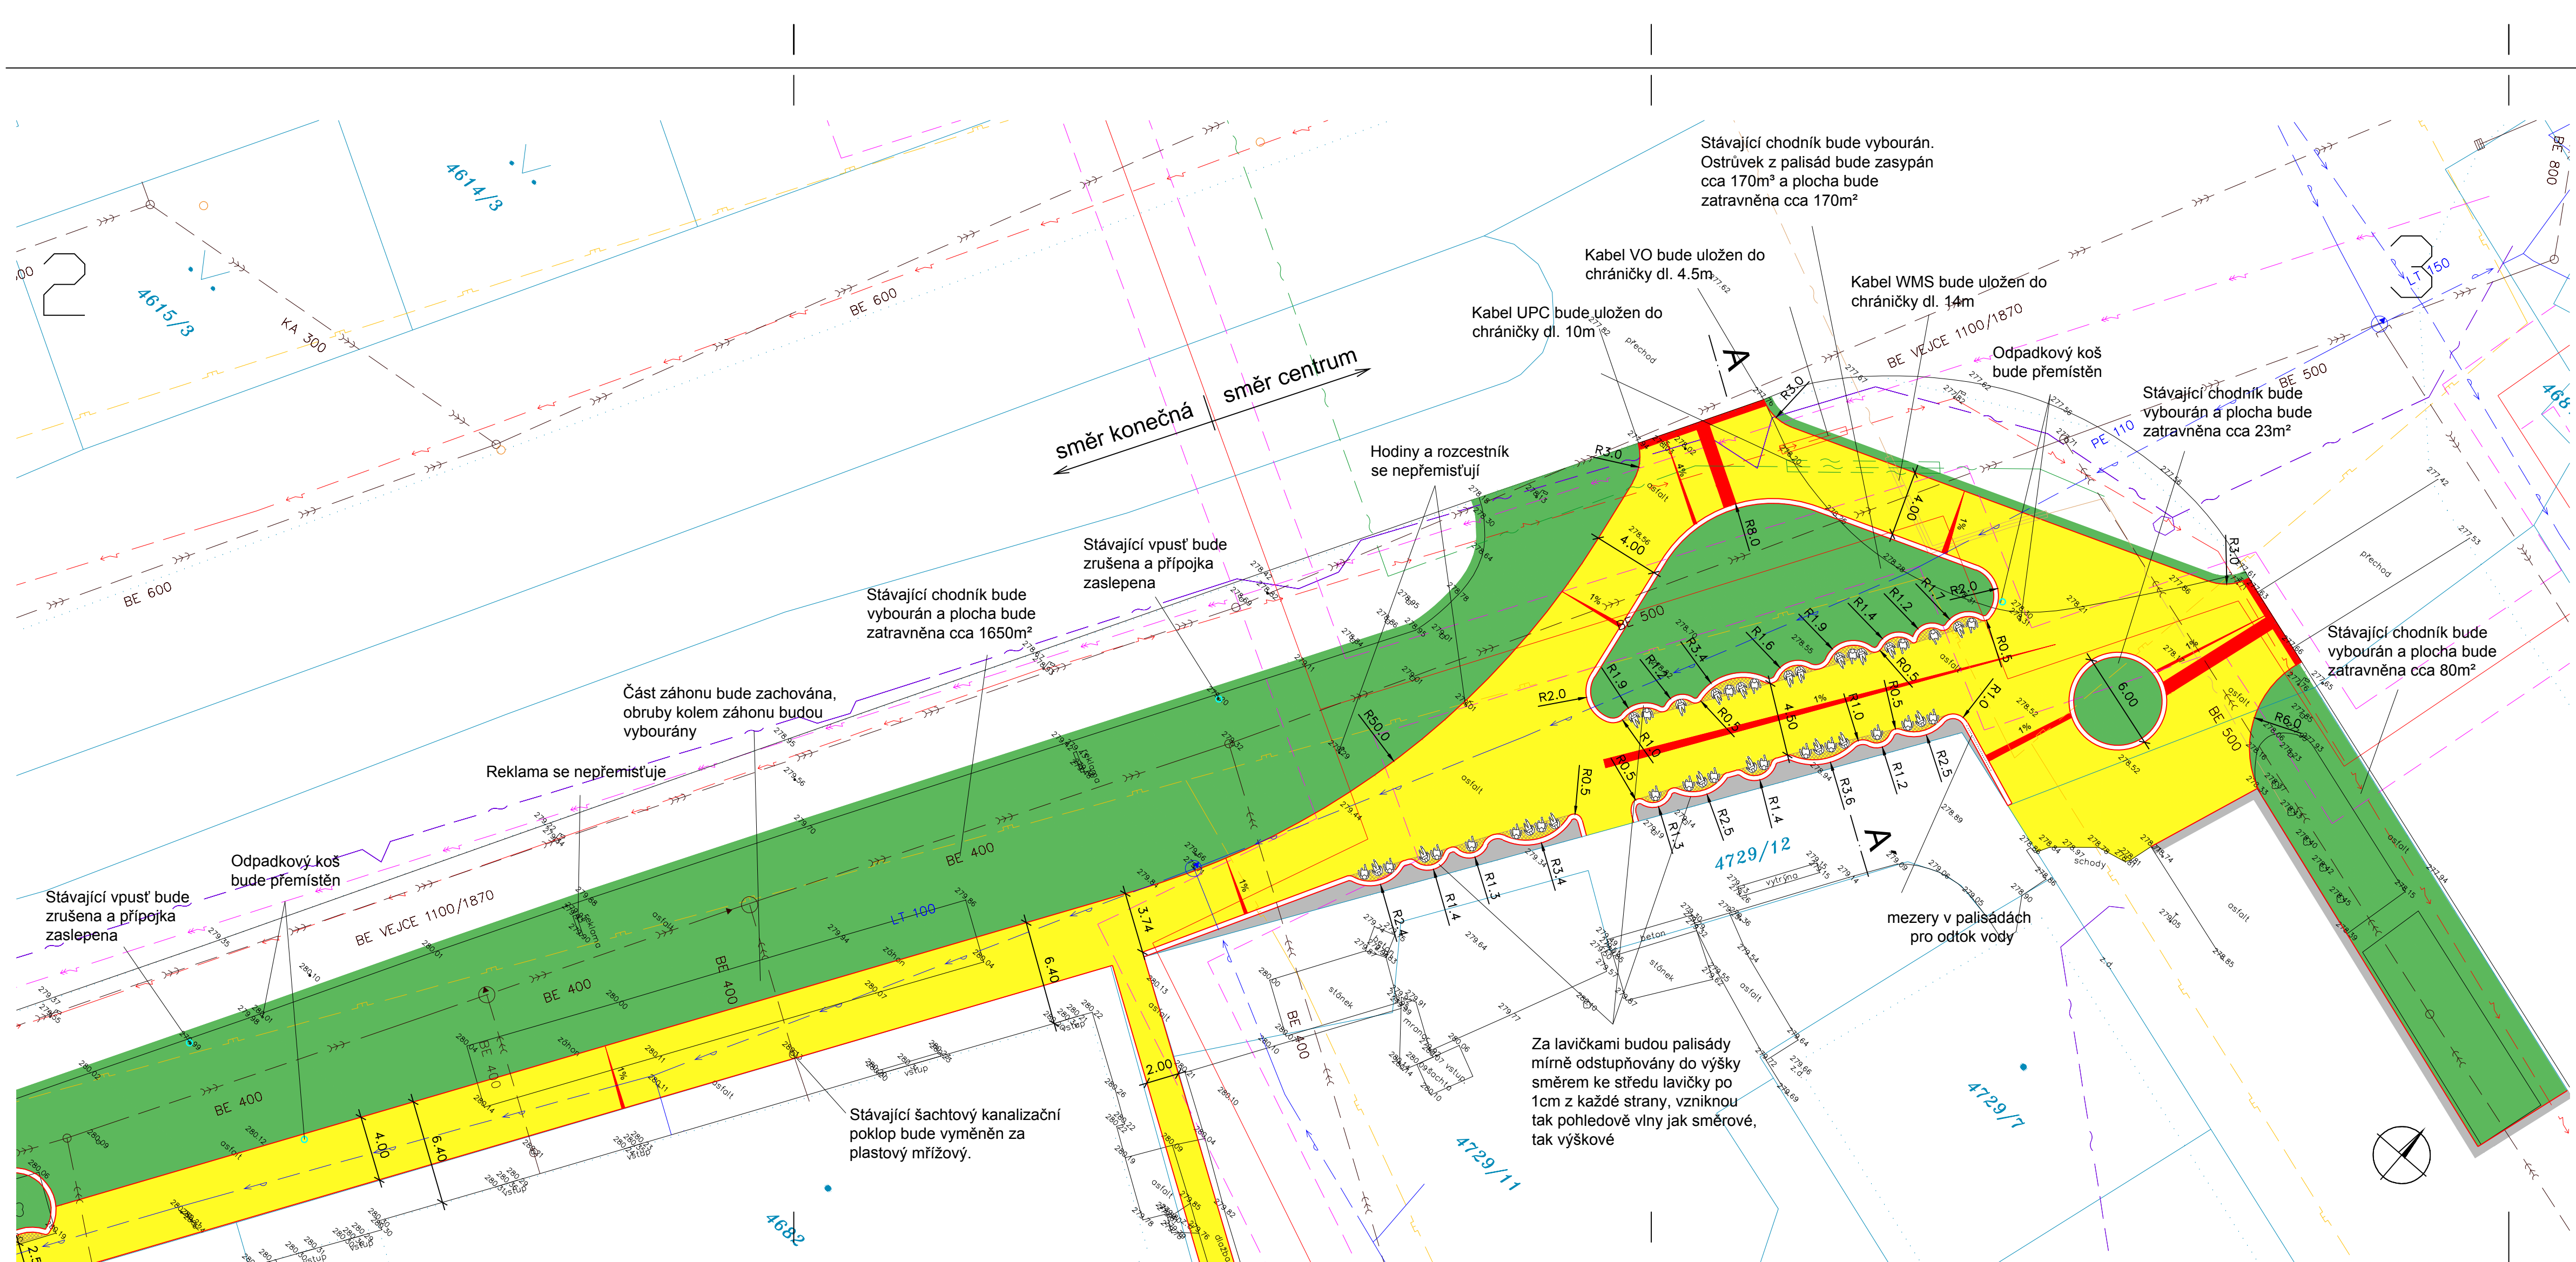


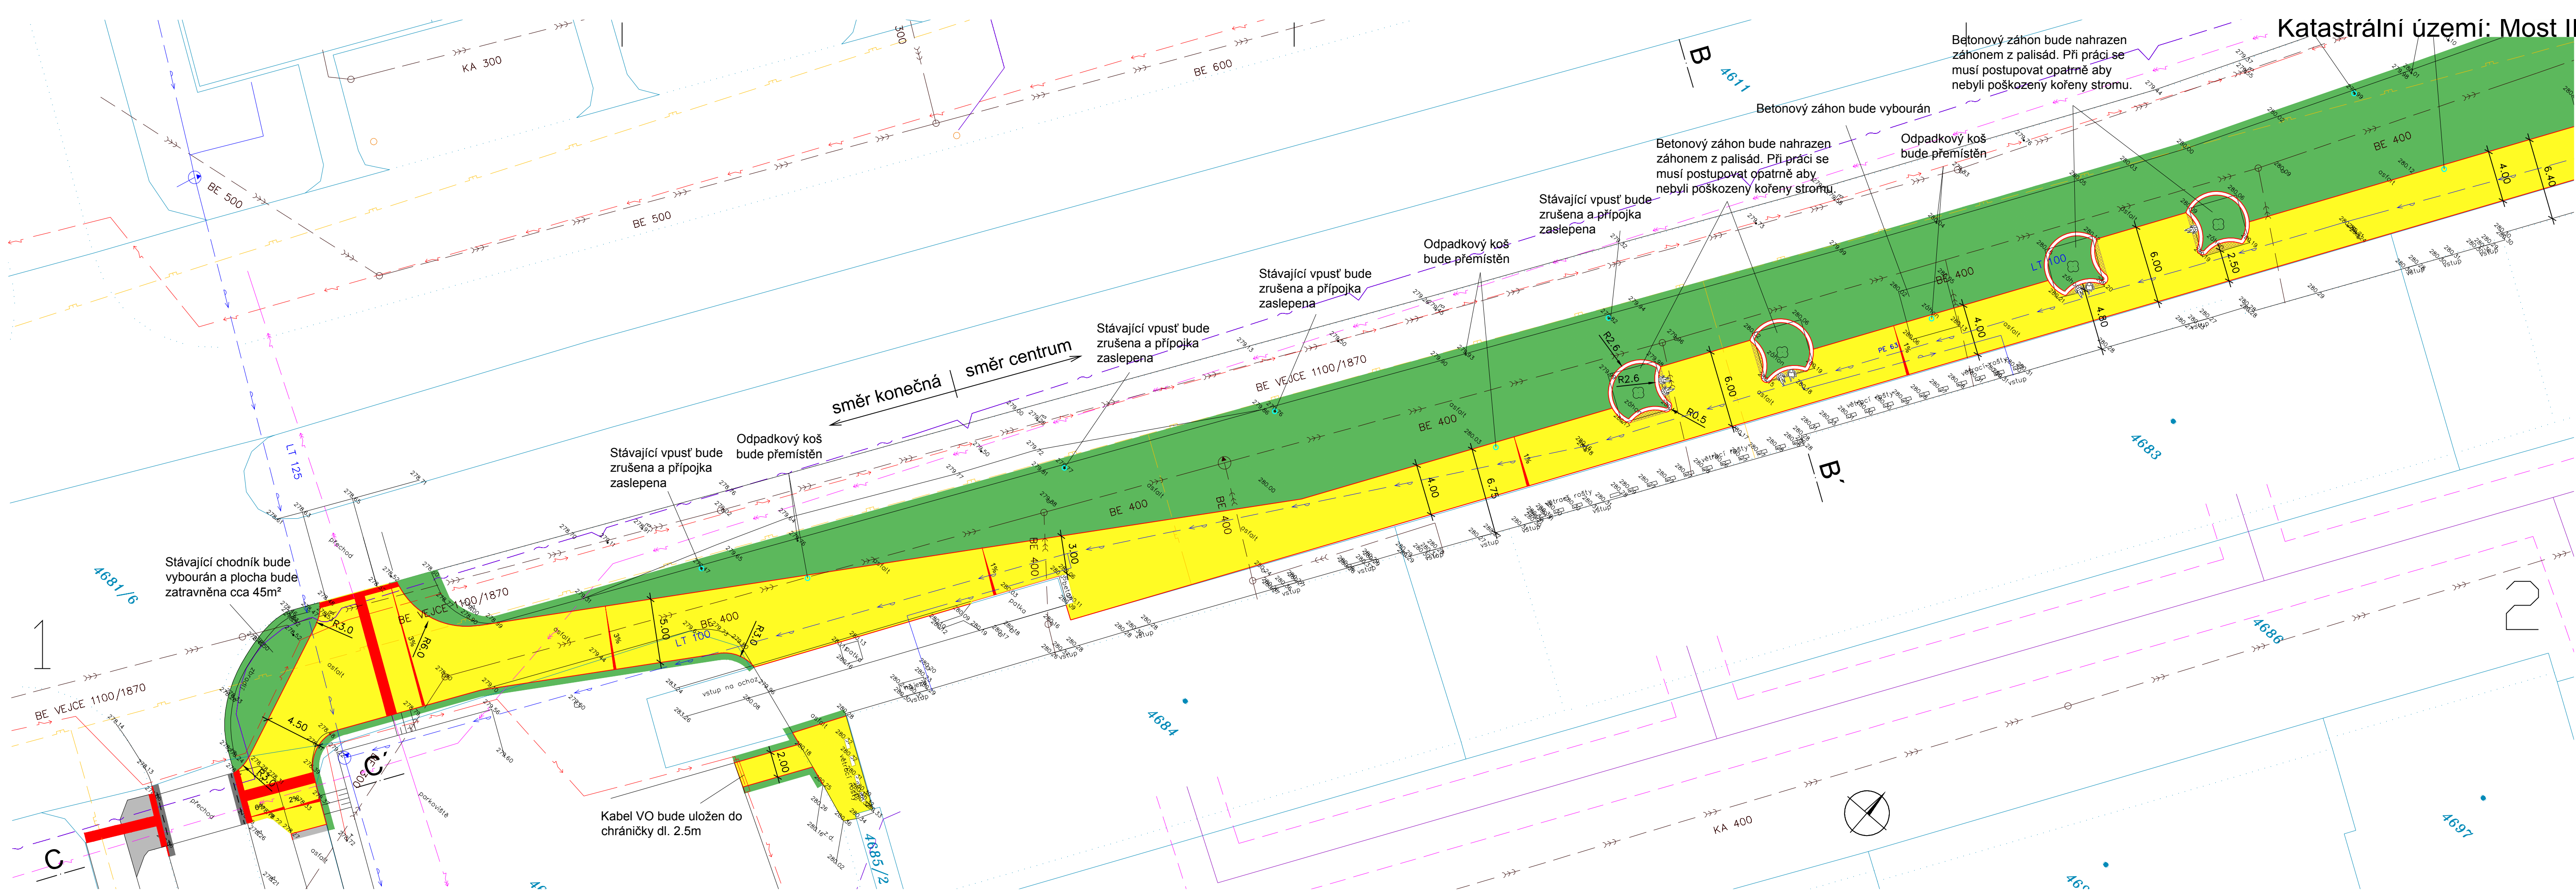

LEGENDA STÁVAJÍCÍ SÍTĚ

- SDĚLOVACÍ VEDENÍ – PODZEMNÍ O2 TELEFONIKA
- VEŘEJNÉ OSVĚTLENÍ – PODZEMNÍ
- SILOVÉ VEDENÍ VN – PODZEMNÍ
- KANALIZACE – JEDNOTNÁ
- PLYNOVOD – NTL
- SDĚLOVACÍ VEDENÍ – PODZEMNÍ UPC
- ZARÍZENÍ SEVEROČESKÁ TEPLÁRENSKÁ
- OCHRANNÉ PÁSMO SEVEROČESKÁ TEPLÁRENSKÁ
- SDĚLOVACÍ VEDENÍ – PODZEMNÍ WMS
- SDĚLOVACÍ VEDENÍ – PODZEMNÍ SOFTEX
- ZARÍZENÍ 1.MOSTECKÁ a.s.
- OCHRANNÉ PÁSMO 1.MOSTECKÁ a.s.
- VODOVOD – PITNÁ VODA

LEGENDA NOVÝ STAV :

- KRYT DL ; KCE TL.240mm 1924m²
- KRYT ACo 11 ; KCE TL.230mm 5m²
- ZELEŇ 2324m²
- KRYT ACo 8 ; KCE TL.250mm 13m²
- RELIEFNÍ DLAŽBA 38m²
- BEZBARIÉRA 8m
- ŽULOVÝ OBRUBNÍK 10m
- BO 8/25 635m
- PALISÁDY 210m
- LAVIČKY 26ks

Poznámka:
Zakreslení inženýrských sítí je pouze informativní,
před započetím stavebních prací je nutné provést
jednotlivými správci přesné vytyčení !!!

KONTROLOVAL		KRESLIL	ZODP.PROJEKTANT		NE2D PROJEKT	
Ing. Vladimír Píhák		Ing. Jiří Nedvěd	Ing. Vladimír Píhák		inženýrská projektová kancelář s.r.o. IČO: 22801014 mobil: 728222354 e-mail: ne2d@ne2d.cz www.ne2dprojekt.cz	
REVIZE		0				
ČÁST	C. STAVEBNÍ ČÁST			FORMÁT	8x4A	
AKCE	Rekonstrukce chodníkových ploch na třídě Budovatelů, před obchodním domem Rozkvět v Mostě			DATUM	06/2013	
				STUPEŇ	DSP	
				Č. ZAKÁZKY	2013/12	
INVESTOR		STATUTÁRNÍ MĚSTO MOST, Radniční č.p. 1/2, 434 01 Most				
OBSAH		Situace		MĚŘÍTKO	Č. VÝKRESU	
				1:250	C.1.2	