


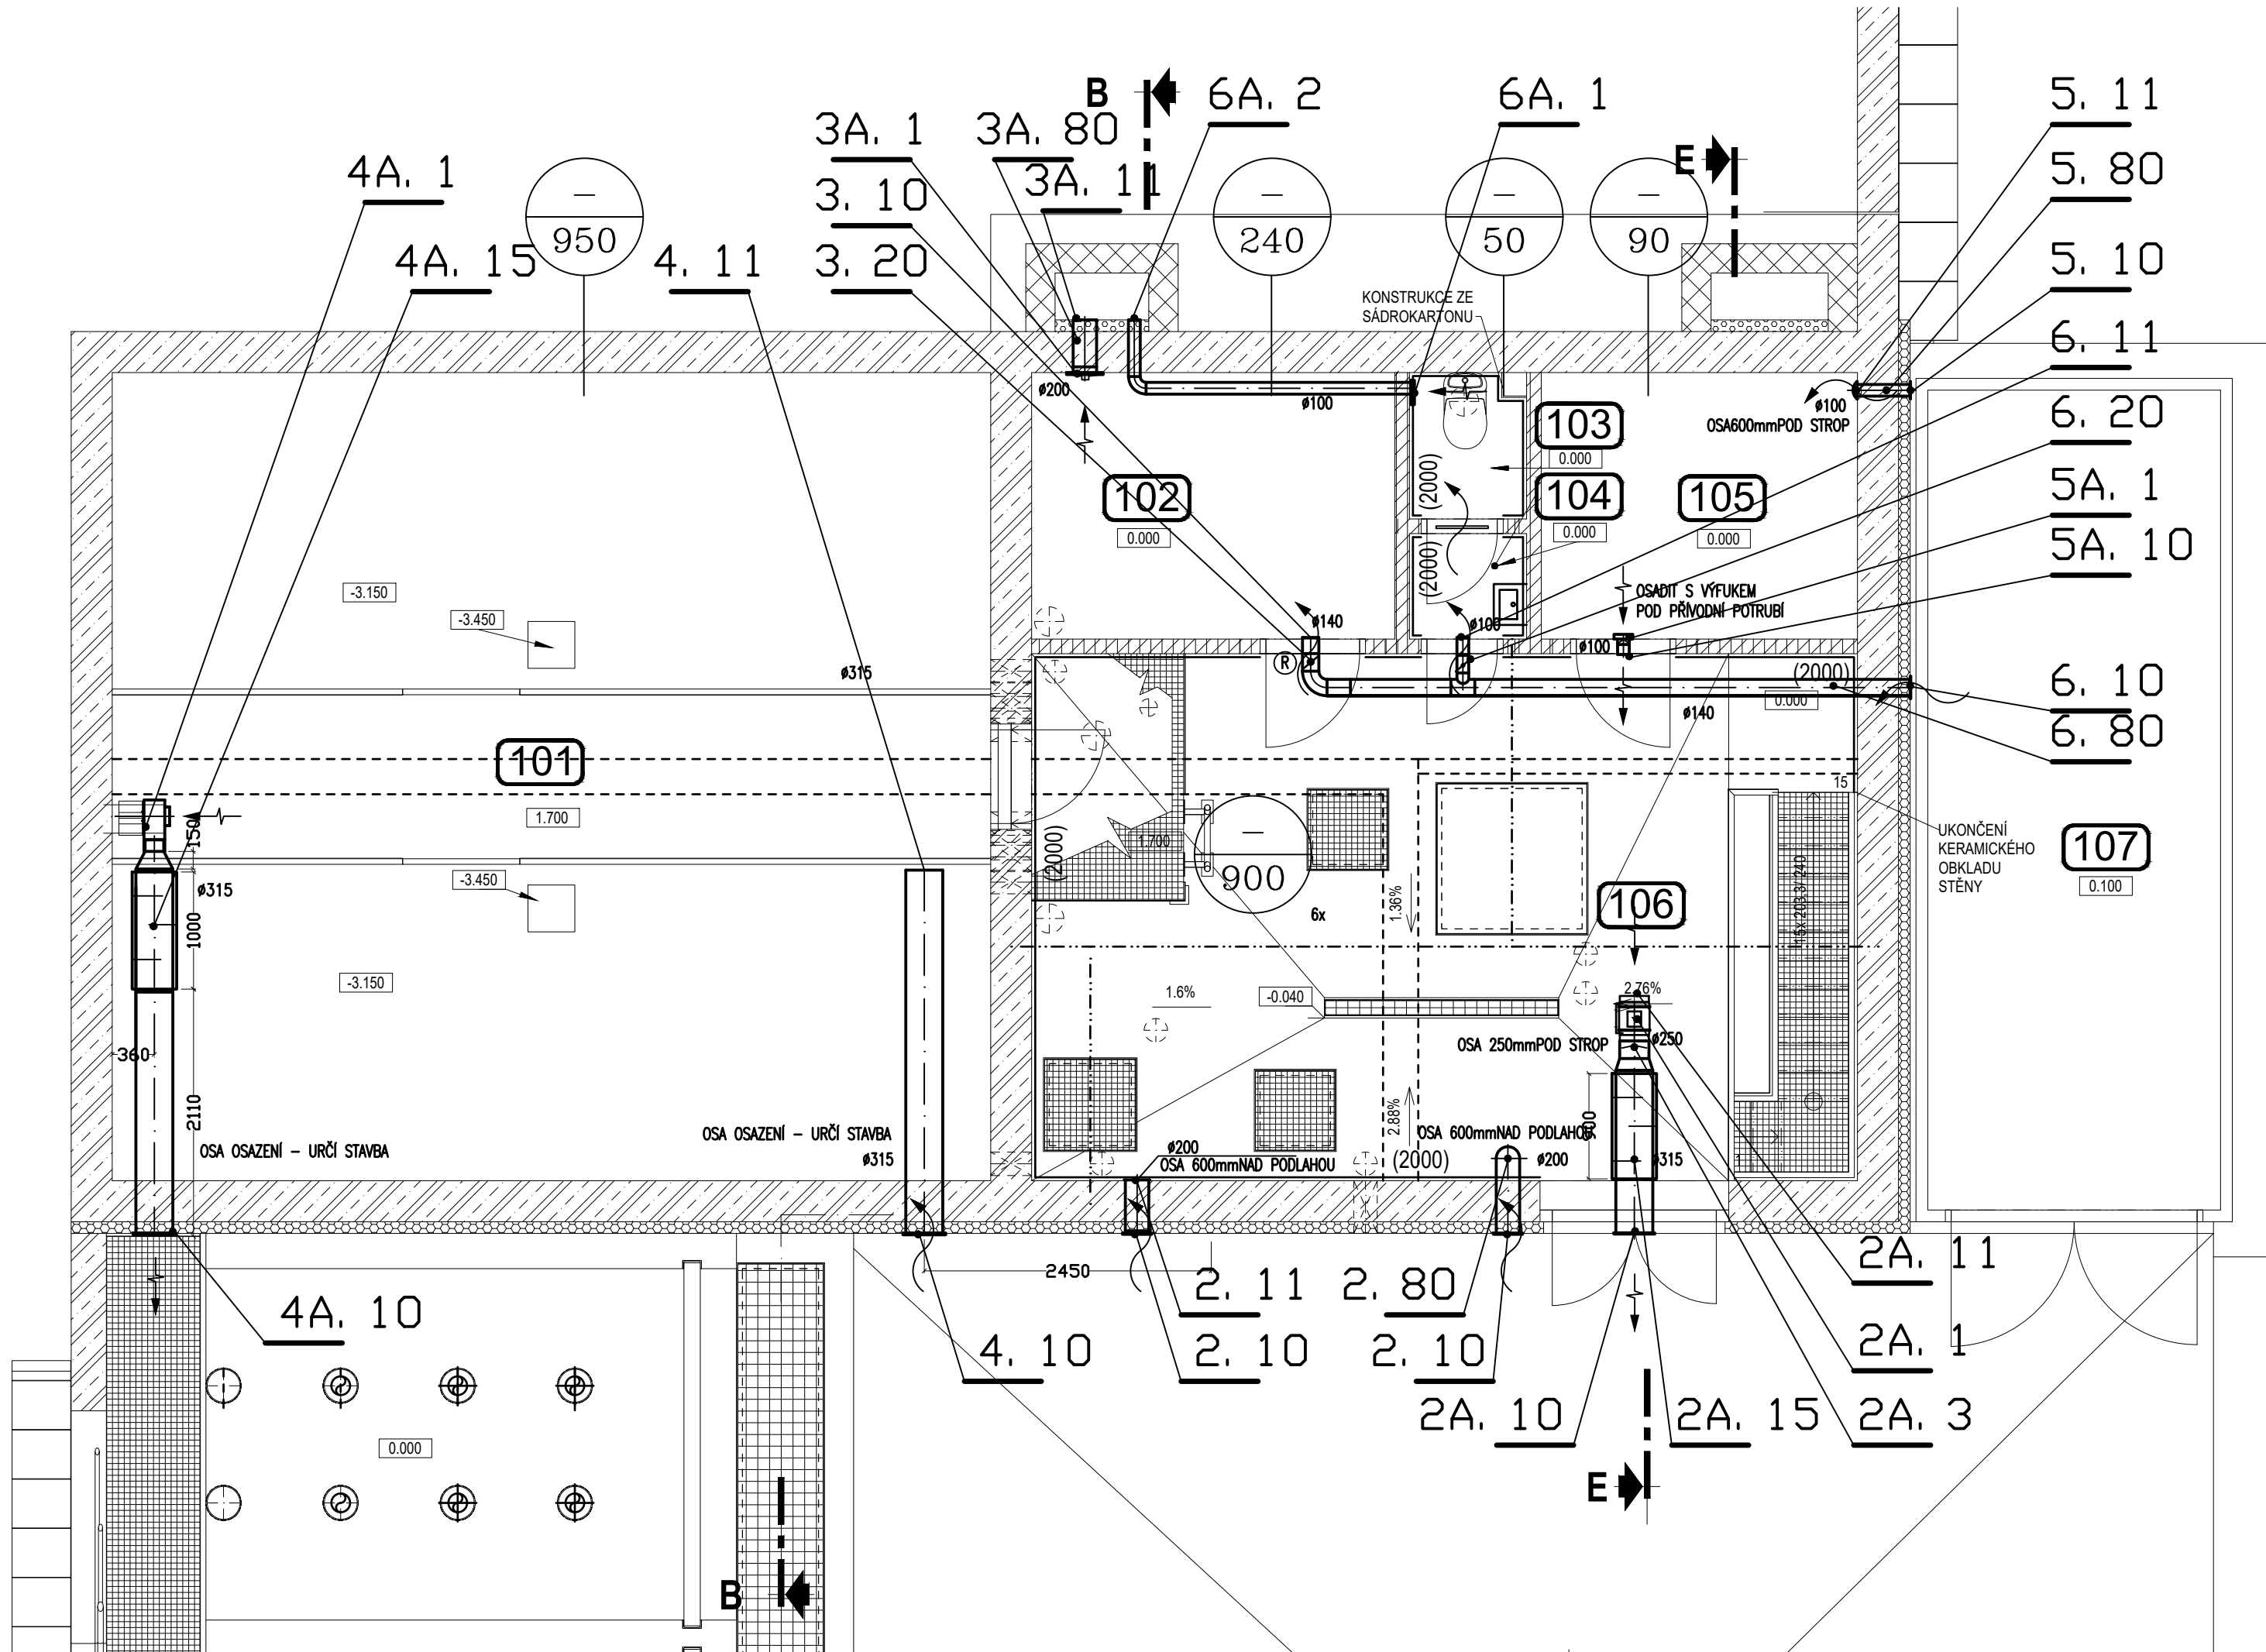

POZNÁMKA

- PŘI BETON ĀŽI VLOŽIT DO PODKLADNĪHO BETONU ZEMNĪCĪ SOUSTAVU (VIZ - ČĀST "STAVEBNĪ ELEKTROINSTALACE") A VYVĚST MIN. 1M NAD ŰROVE Ň TERĚNU.
- VŠECHNY NĀDRŽE, I SUCHĚ KOMORY MUSĪ BÝT VODOTĚSNĚ - VEŠKERĚ PRACOVNĪ A DILATA ČNĪ SPĀRY A PROSTUPY PROVĚST JAKO TĚSNĚNĚ.
- VEŠKERĚ, PO ZASYPĀNĪ VIDITELNĚ BETONOVĚ POVRCHY, KTERĚ NEBUDOU CELOPLO ŠNĚ PŘEKRYTĚ VYROVNĀVACĪ STĚRKOU NEBO JINOU KONSTRUKCĪ, PROVĚST V KVALITĚ POHLEDOV ĚCH BETONŮ.
- POLOHU A VELIKOST PROSTUPŮ A Z ĀKLADOV ĚCH BLOKŮ JE NUTNĚ UZPŮSOBIT KONKRĚTNĪMU DODANĚMU TECHNOLOGICKĚMU A TRUBNĪMU VYSTROJENĪ.
- CEL Ě VNĪTRNĪ POVRCH KALOJEMU A OBOU NĀDR ŽĪ SBR ĀŽ DO ŰROVNĚ 200 mm NAD POCHOZĪ LĀVKU (V ČETNĚ CELĚHO POVRCHU LĀVKY) OPAT ŘIT VHODN ĚM OCHRANN ĚM UZAVĪRACĪM HYDROIZOLA ČNĪM NĀTĚROV ĚM SYSTĚMEM NA BETON (DVOUSLO ŽKOV Ě NĀTĚR NA BĀŽI KOMBINACE EPOXI-POLYURETANOVĚ PRYSKY ŘICE, MECHANICKY A CHEMICKY ODOLN Ě, PRUŽN Ě SE SCHOPNOSTĪ PŘEKLENOV ĀNĪ TRHLIN, VHODN Ě PRO NĀDR ŽE ČOV A TRVAL Ě STYK S ODPADNĪ VODOU). PROVĚST PO ZKOUŠCE VODOTĚSNOSTI VČETNĚ ŘĀDN Ě PŘĪPRAVY PODKLADU V SOULADU S TECHNOLOGICK ĚM PŘEDPISEM V ĚROBCE (OTRYSKĀNĪ CELĚHO POVRCHU, ZĀKLADNĪ NĀTĚR, MINIMĀLNĚ 2X VRCHNĪ NĀTĚR, V LAP ĀKU ŠTĚRKU 3X VRCHNĪ NĀTĚR, ...). NĀTĚR HORNĪHO POVRCHU LĀVKY PROVĚST V PROTISLUZNĚ ŰPRAV Ě (OTRYSKĀNĪ CELĚHO POVRCHU, ZĀKLADNĪ NĀTĚR, PROTISLUZN Ě V KŘEMĪČIT Ě VSYP, MINIMĀLNĚ 2X VRCHNĪ NĀTĚR, ...).

Revize	Popis revize	Datum revize
--------	--------------	--------------



AQUA PROCON s.r.o.
Projektov Ā a inženýrsk Ā společnost
PalackĚho tĚ. 12, 612 00 Brno
tel.: +420 541 426 011
E-mail: info@aquaprocon.cz
www.aquaprocon.cz

Vedoucí projektu	Ing. Jan Polášek
Vedoucí dĪlĪho projektu	
ZodpovĚdn Ě projektant	Ing. Simona Piskl Ākov Ā
Vypracoval	Ing. Simona Piskl Ākov Ā
Kontroloval	Ing. Josef Šebek, MBA

Investor	Obec BĚlotĪn
Objednatel	Obec BĚlotĪn

Form Āt	1A4	MĚřĪtko	1:50	Stupe Ň	DPS	Datum	01/2017	Zak Āzkov Ě Īslo	1445016-21
---------	-----	---------	------	---------	-----	-------	---------	------------------	------------

Projekt	BĚLOTĪN - KANALIZACE A ČOV		
	3 - PROJEKTOV Ā DOKUMENTACE		
	3.D.1 - DOKUMENTACE STAVEBNĪHO NEBO INŽEN ĚRSKĚHO OBJEKTU		
	3.D.1.3 - SO 03 ČOV		
	3.D.1.3.1 - DSO 03.1 OBJEKT ČOV		
PřĪloha	VZDUCHOTECHNIKA - PŮDORYS PŘĪZEMĪ		Souprava
	ČĪslo přĪlohy	Revize	
	3.D.1.3.1.304	0	