PŮDORYSNÝ POHLED 1:50

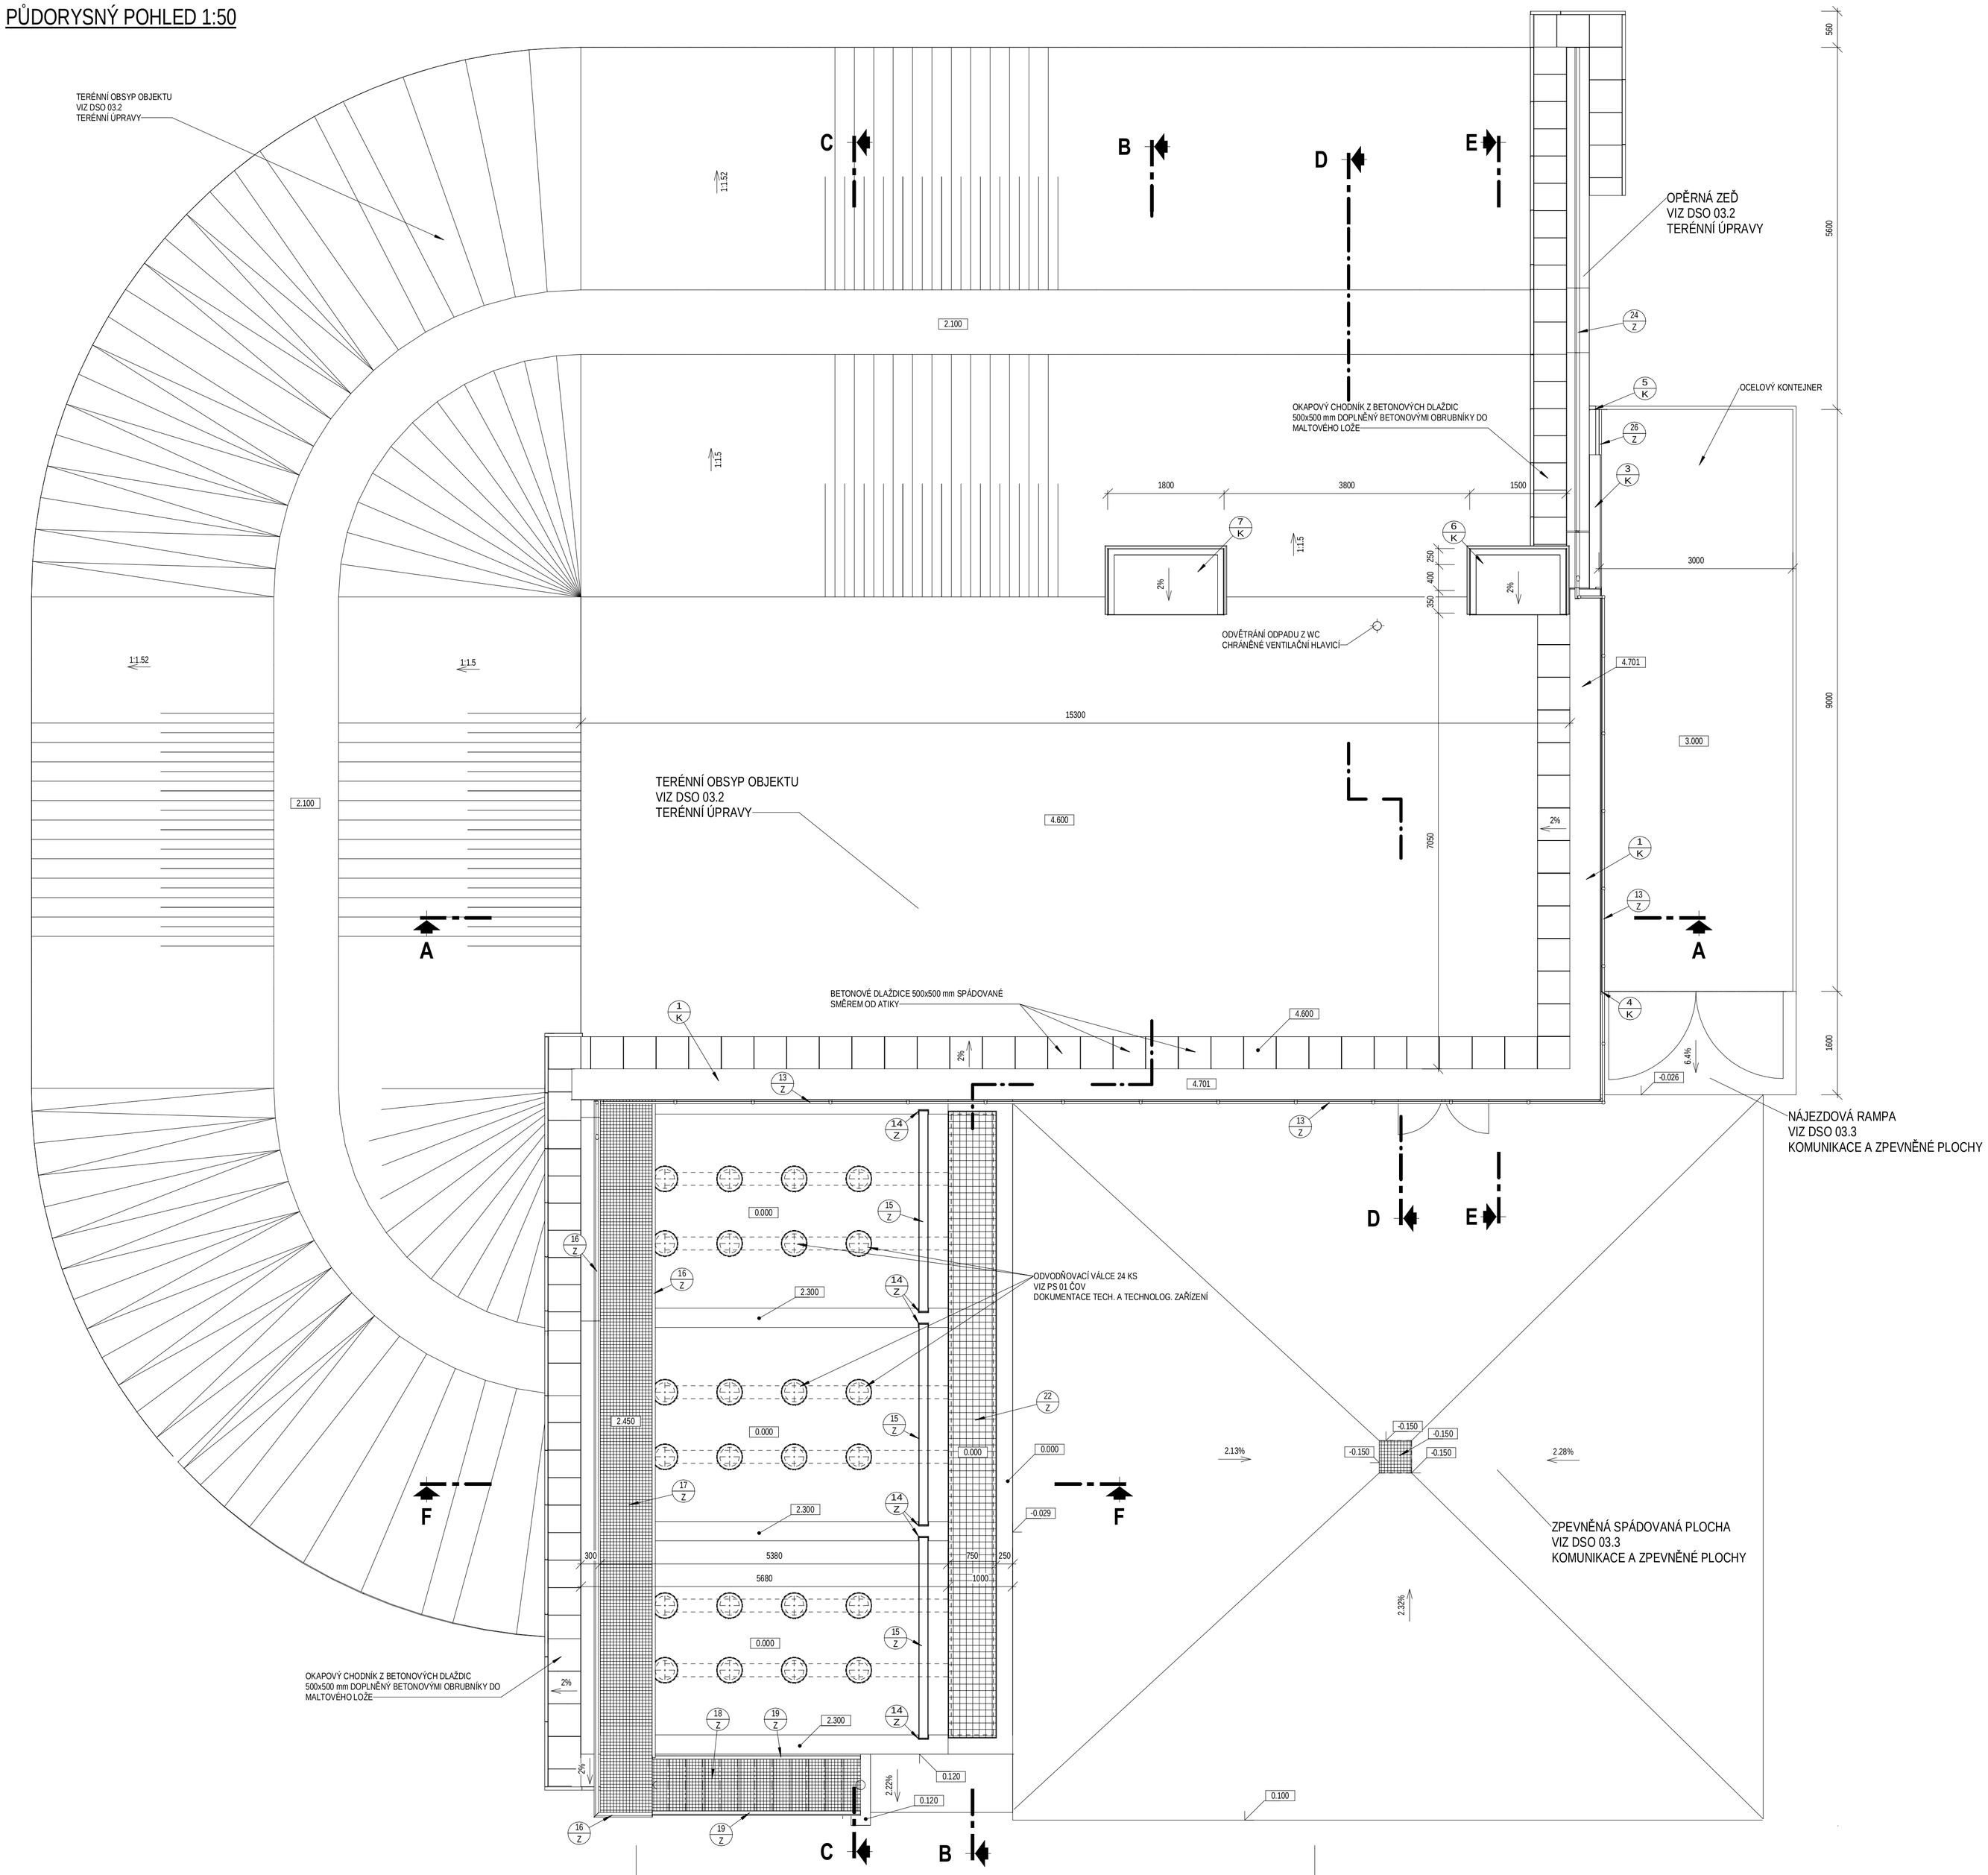

POZNÁMKA

- PŘI BETONÁŽI VLOŽIT DO PODKLADNÍHO BETONU ZEMNÍCÍ SOUSTAVU (VIZ - ČÁST "STAVEBNÍ ELEKTROINSTALACE") A VYVÉST MIN. 1M NAD ÚROVEŇ TERÉNU.

- VŠECHNY NÁDRŽE, I SUCHÉ KOMORY MUSÍ BÝT VODOTĚSNÉ - VEŠKERÉ PRACOVNÍ A DILATAČNÍ SPÁRY A PROSTUPY PROVÉST JAKO TĚSNĚNÉ.

- PŘÍKOTVENÍ ZDĚNÝCH PŘÍČEK V MÍSTĚ STYKU S BETONOVÝMI STĚNAMI BUDE PROVEDENO V KAŽDÉ LOŽNÉ SPÁŘE POMOCÍ SPECIÁLNÍCH OCELOVÝCH KOTEVNÍCH PRVKŮ VKLÁDANÝCH DO SPECIÁLNÍ KOTEVNÍ DRÁŽKY OSAZENÉ PŘI BETONÁŽI DO LÍCE NAVAZUJÍCÍ ŽELEZOBETONOVÉ STĚNY.

- VEŠKERÉ, PO ZASYPÁNÍ VIDITELNÉ BETONOVÉ POVRCHY, KTERÉ NEBUDOU CELOPLOŠNĚ PŘEKRYTÉ VYROVNÁVACÍ STĚRKOU NEBO JINOU KONSTRUKCÍ, PROVÉST V KVALITĚ POHLEDOVÝCH BETONŮ.

- POLOHU A VELIKOST PROSTUPŮ A ZÁKLADOVÝCH BLOKŮ JE NUTNÉ UZPŮSOBIT KONKRÉTNÍMU DODANÉMU TECHNOLOGICKÉMU A TRUBNÍMU VYSTROJENÍ.

- CELÝ VNITŘNÍ POVRCH KALOJEMU A OBOU NÁDRŽÍ SBR AŽ DO ÚROVNĚ 200 mm NAD POCHOZÍ LÁVKU (VČETNĚ CELÉHO POVRCHU LÁVKY) OPATŘIT VHODNÝM OCHRANNÝM UZAVÍRACÍM HYDROIZOLAČNÍM NÁTĚROVÝM SYSTÉMEM NA BETON (DVOUSLOŽKOVÝ NÁTĚR NA BÁZI KOMBINACE EPOXI-POLYURETANOVÉ PRYSKYŘICE, MECHANICKY A CHEMICKY ODOLNÝ, PRUŽNÝ SE SCHOPNOSTÍ PŘEKLENOVÁNÍ TRHLIN, VHODNÝ PRO NÁDRŽE ČOV A TRVALÝ STYK S ODPADNÍ VODOU). PROVÉST PO ZKOUŠCE VODOTĚSNOSTI VČETNĚ ŘÁDNÉ PŘÍPRAVY PODKLADU V SOULADU S TECHNOLOGICKÝM PŘEDPISEM VÝROBCE (OTRYSKÁNÍ CELÉHO POVRCHU, ZÁKLADNÍ NÁTĚR, MINIMÁLNĚ 2X VRCHNÍ NÁTĚR, ...). NÁTĚR HORNÍHO POVRCHU LÁVKY PROVÉST V PROTISKLUZNÉ ÚPRAVĚ (OTRYSKÁNÍ CELÉHO POVRCHU, ZÁKLADNÍ NÁTĚR, PROTISKLUZNÝ KŘEMIČITÝ VSYP, MINIMÁLNĚ 2X VRCHNÍ NÁTĚR, ...).

Revize	Popis revize	Datum revize

AQUA PROCON s.r.o.
Projektová a inženýrská společnost
Palackého tř. 12, 612 00 Brno
tel.: +420 541 426 011, fax: +420 541 426 012
E-mail: info@aquaprocon.cz
www.aquaprocon.cz

Vedoucí projektu	Ing. Jan Polášek
Vedoucí dílčího projektu	
Zodpovědný projektant	Ing. Lubomír Řezáč
Vypracoval	Jakub Marek
Kontroloval	Ing. Josef Šebek, MBA

Investor	Obec Bělotín
Objednatel	Obec Bělotín

Formát	Měřítko	Stupeň	Datum	Zakázkové číslo
4x 2A4	1:50	DPS	01/2017	1445016-21

Projekt

BĚLOTÍN - KANALIZACE A ČOV

3 - PROJEKTOVÁ DOKUMENTACE
3.D.1 - DOKUMENTACE STAVEBNÍHO NEBO INŽENÝRSKÉHO OBJEKTU
3.D.1.3 - SO 03.1 ČOV
3.D.1.3.1 - DSO 03.1 OBJEKT ČOV

Souprava

Příloha	Číslo přílohy	Revize
PŮDORYSNÝ POHLED	3.D.1.3.1.5	0