
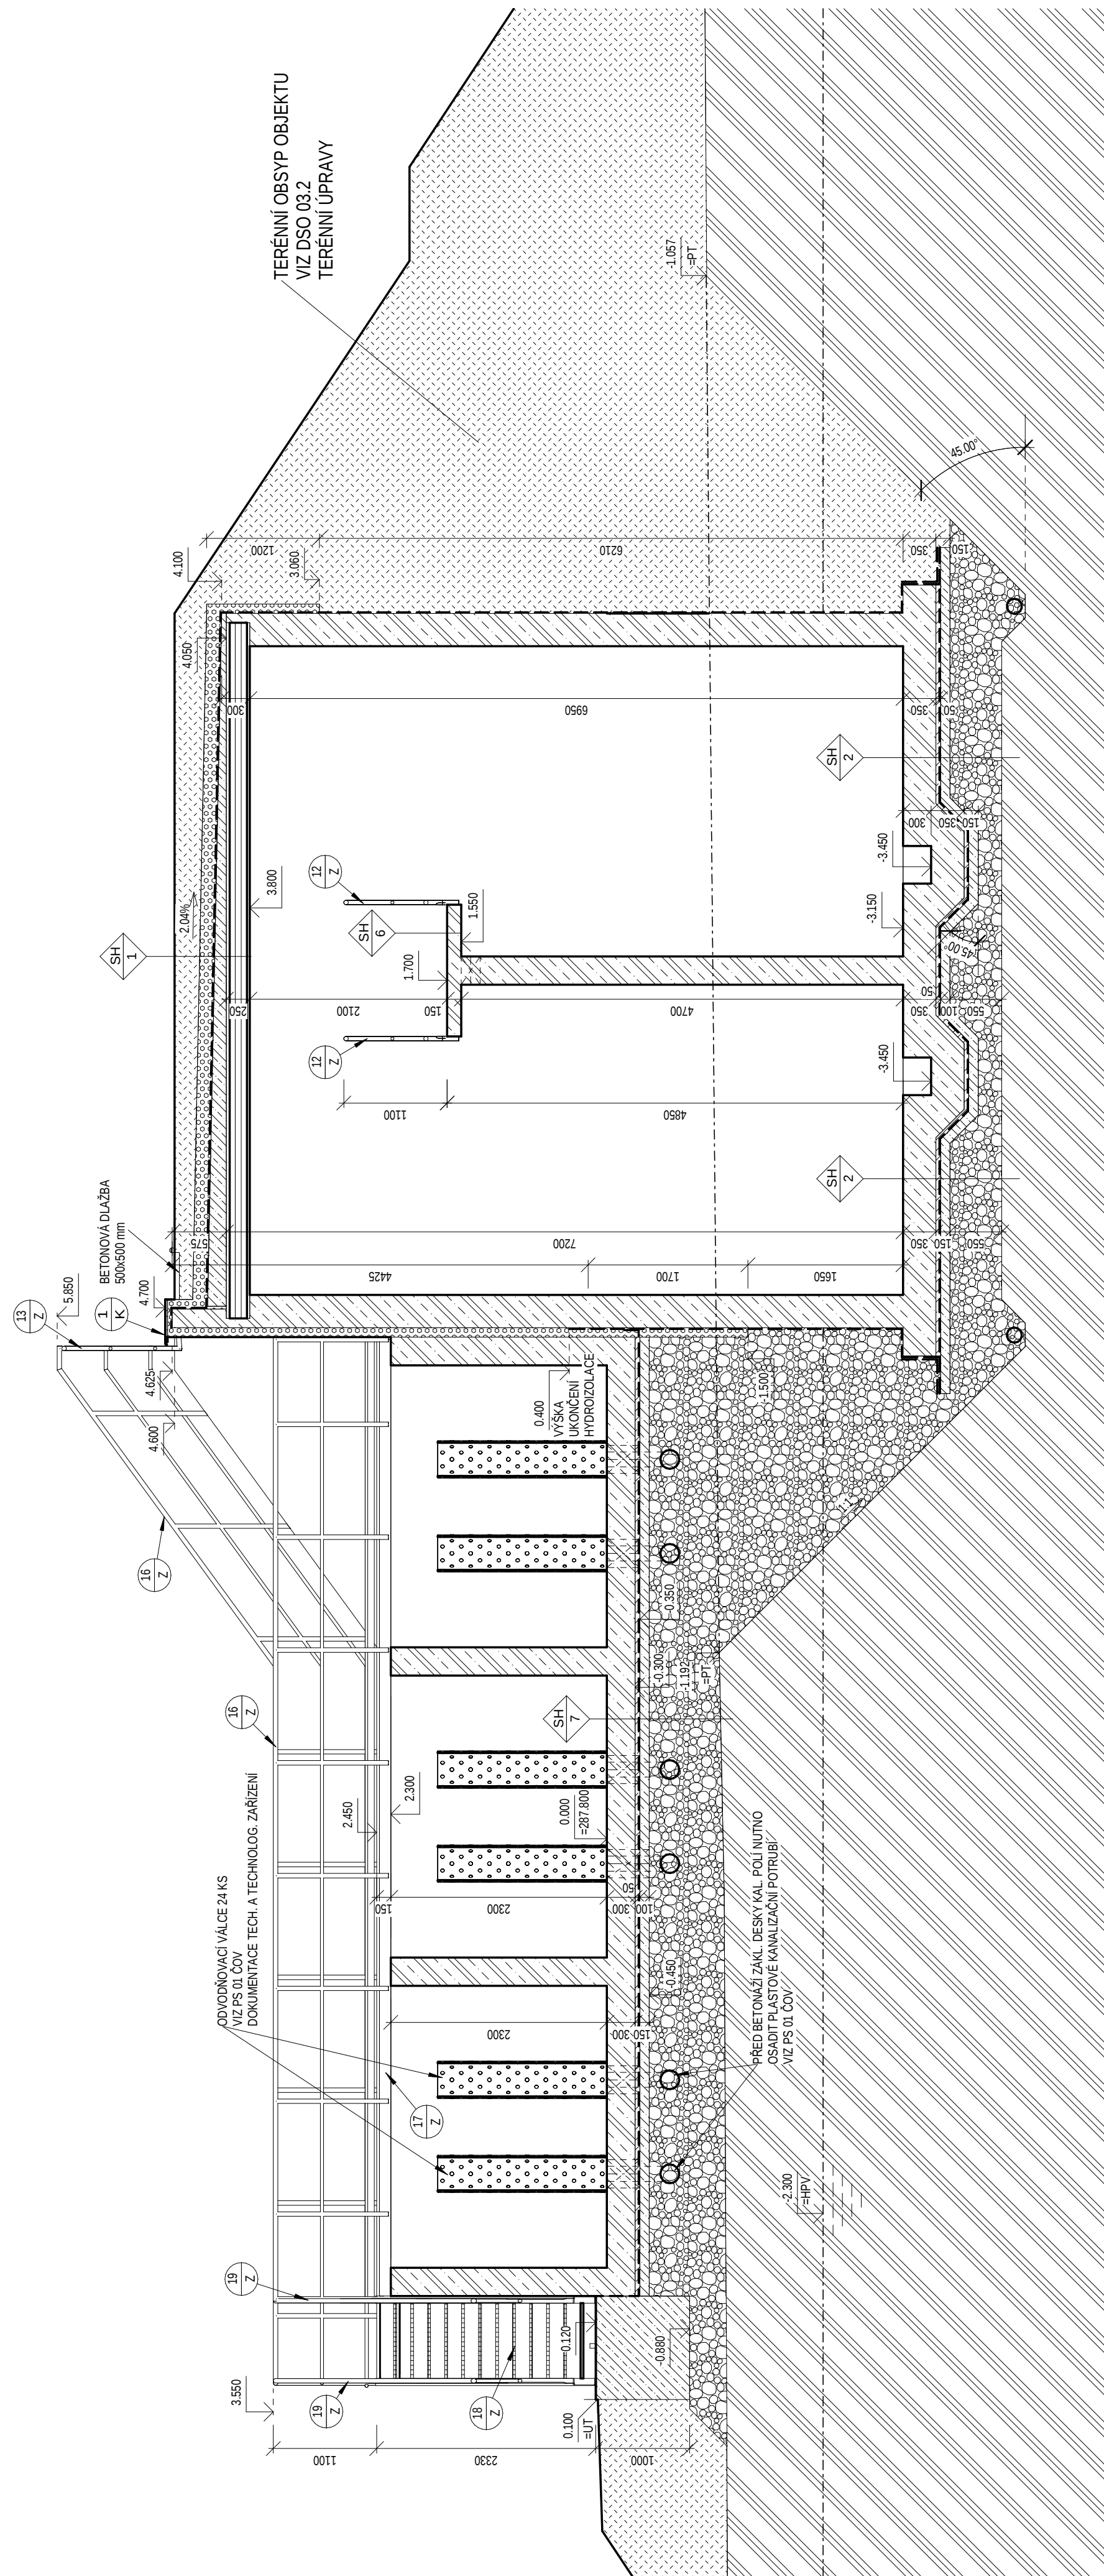


SKLADBY KONSTRUKCI

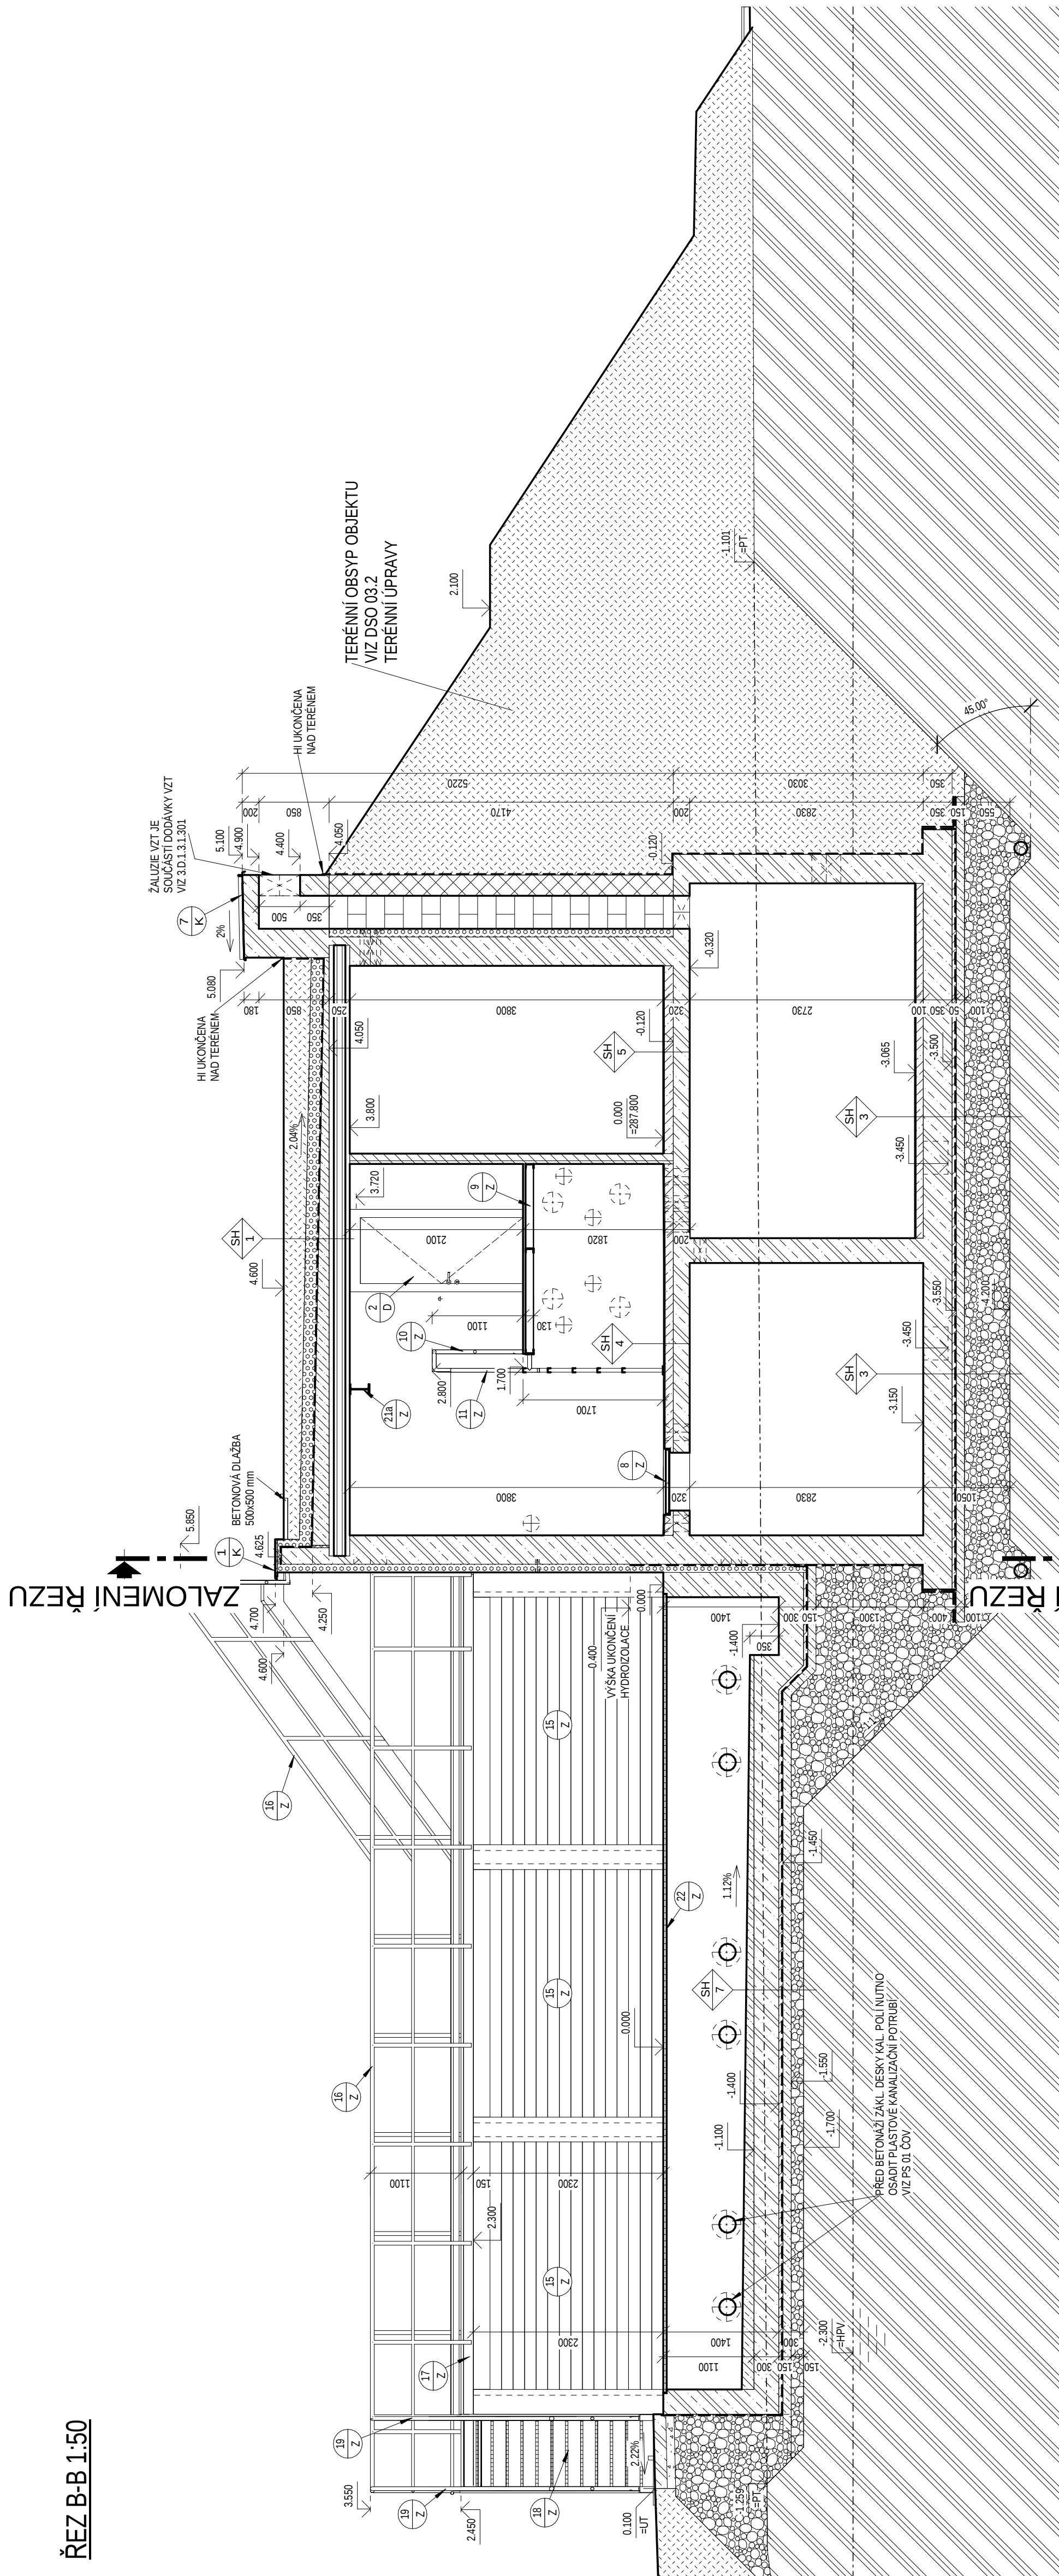

LEGENDA MATERIÁLŮ

- | | |
|---|--|
|  | ŽELEZOBETON |
|  | PODKLADNÍ BETON, SPADOVÝ BETON |
|  | BETONOVÁ MAZANINA |
|  | ZDIVO Z BETONOVÝCH BEDNICÍCH TVÁŘNIC ZALITÉ BETONEM S MŘÍŽÍ |
|  | TVÁŘNICE |
|  | TVÁŘNICE |
| | |

Revize	Původní změny	Datum revize
 AQUA[®] PROCON AQUA PROCON s.r.o. Projektová a inženýrská společnost Patačova 100/B Praha 10 - Zbraslavice PSČ 102 54 IČO 013 428 013 E-mail: info@aquaprocon.cz Tel.: +420 841 428 012 www.aquaprocon.cz		
Vedoucí projektu	Ing. Jan Poláček	
Vedoucí dílny projektu		
Zodpovědný projektant	Ing. Lubomír Rozál	
Výpracoval	Jakub Marek	
Kontroloval	Ing. Josef Šešek, MBA	
Formát	A4- A4	Měřítko 1:50 Datum 01/2017 Zakázkové číslo 1445016-21
BĚLOTÍN - KANALIZACE A ČOV		
Projekt		
3 - PROJEKTOVÁ DOKUMENTACE 3.D1 - DOKUMENTACE STAVBY NEBO INŽENÝRSKÉHO OBJEKTU 3.D1.3 - SO03.1 ČOV 3.D1.3.1 - DS003.1 OBJEKT ČOV		
Přihláška	ŘEZ Y B-B, C-C	Soutěžná Revize
	Císlo přílohy	3D.1.3.1.8
	Reviser	