

POVRCH ÚZEMÍ - STÁVAJÍCÍ
POVRCH ÚZEMÍ - NOVÝ
ÚSEKY
ŠACHTY


VO – JIŽ HOTOVÝ – STÁVAJÍCÍ	SŠ1	ZATRAVNĚNÍ – ODHUMUSOVÁNÍ V RÁMCI TRUBNÍCH ROZVODŮ ČOV OHUMUSOVÁNÍ A OSETO V RÁMCI TRUBNÍCH ROZVODŮ ČOV	ZATRAVNĚNÍ – ODHUMUSOVÁNÍ DSO 03.2 TERÉNNÍ ÚPRAVY NÁSPYOVÉ TĚLESO ČOV – NEZPEVNĚNÍ – VÍZ.: DSO 03.2 TERÉNNÍ ÚPRAVY	24,62	NŠ1	2,75

"A" – JIŽ HOTOVÁ ČÁST – STÁVAJÍCÍ

"A" – JIŽ HOTOVÁ ČÁST – STÁVAJÍCÍ

"A" – JIŽ HOTOVÁ ČÁST – STÁVAJÍCÍ

PODÉLNÝ PROFIL
STOKA "A"
MĚŘÍTKO 1:100 / 100

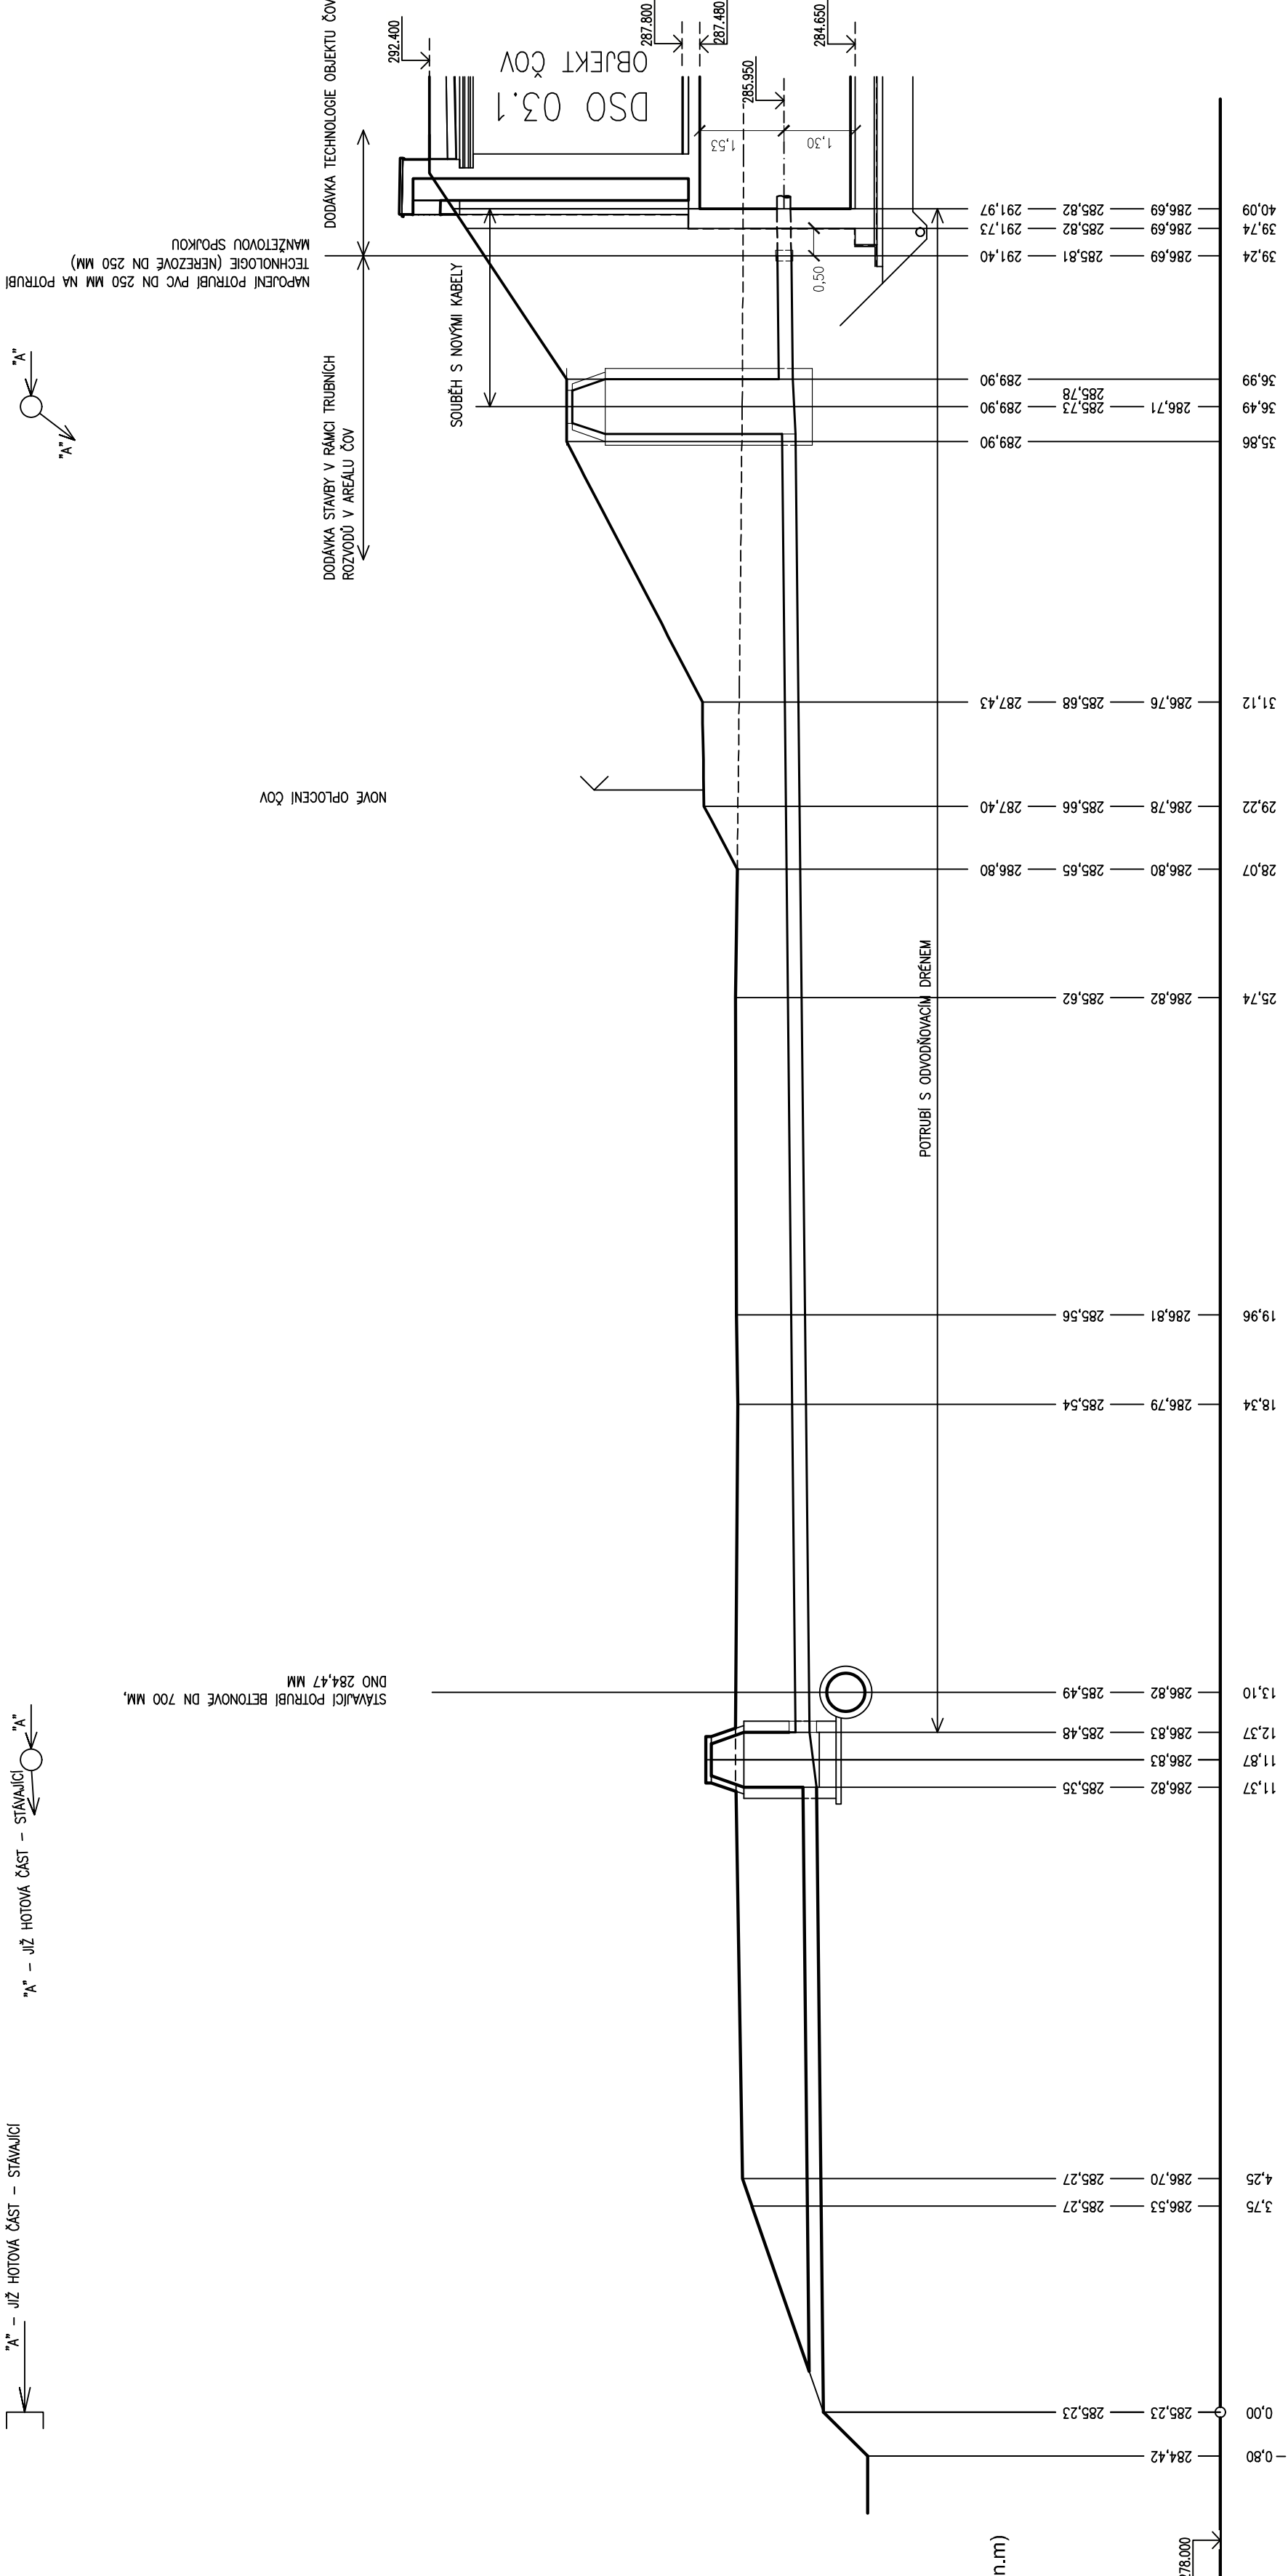

SKLON [promíle] - DĚLKA [m]
DN [mm] - MATERIÁL - DĚLKA [m]

250 – STÁVAJÍCÍ POTRUBÍ PVC SN 8 – 11,87		12,06 – 27,37		250 – NOVÉ POTRUBÍ PVC SN 8 – 2,75	
--	--	---------------	--	------------------------------------	--

Revize	Popis revize	Datum revize
-	-	-



AQUA PROCON s.r.o.
Projektová a inženýrská společnost
Palackého tř. 12, 612 00 Brno
tel.: +420 541 426 011
E-mail: info@aquaprocon.cz
www.aquaprocon.cz

Vedoucí projektu	Ing. Jan Polášek
Vedoucí dílčího projektu	
Zodpovědný projektant	Ing. Petr Maxa
Vypracoval	Ing. Petr Maxa
Kontroloval	Ing. Josef Šebek, MBA

Investor	Obec Bělolín
Objednatel	Obec Bělolín

Formát	4 A4	Měřítko	1:100/100	Slupení	DPS	Datum	01/2017	Zakázkové číslo	1445016-21
--------	------	---------	-----------	---------	-----	-------	---------	-----------------	------------

Projekt	BĚLOTÍN - KANALIZACE A ČOV		
	3 - PROJEKTOVÁ DOKUMENTACE		
	3.D.1 - DOKUMENTACE STAVEBNÍHO NEBO INŽENÝRSKÉHO OBJEKTU		
	3.D.1.3 - SO 03 ČOV		
Příloha	3.D.1.3.6 - DSO 03.6 PROPOJOVACÍ POTRUBÍ		
	PODÉLNÝ PROFIL STOKY "A"		
	Číslo přílohy		
	3.D.1.3.6.2		
Suprava			Revize
			0