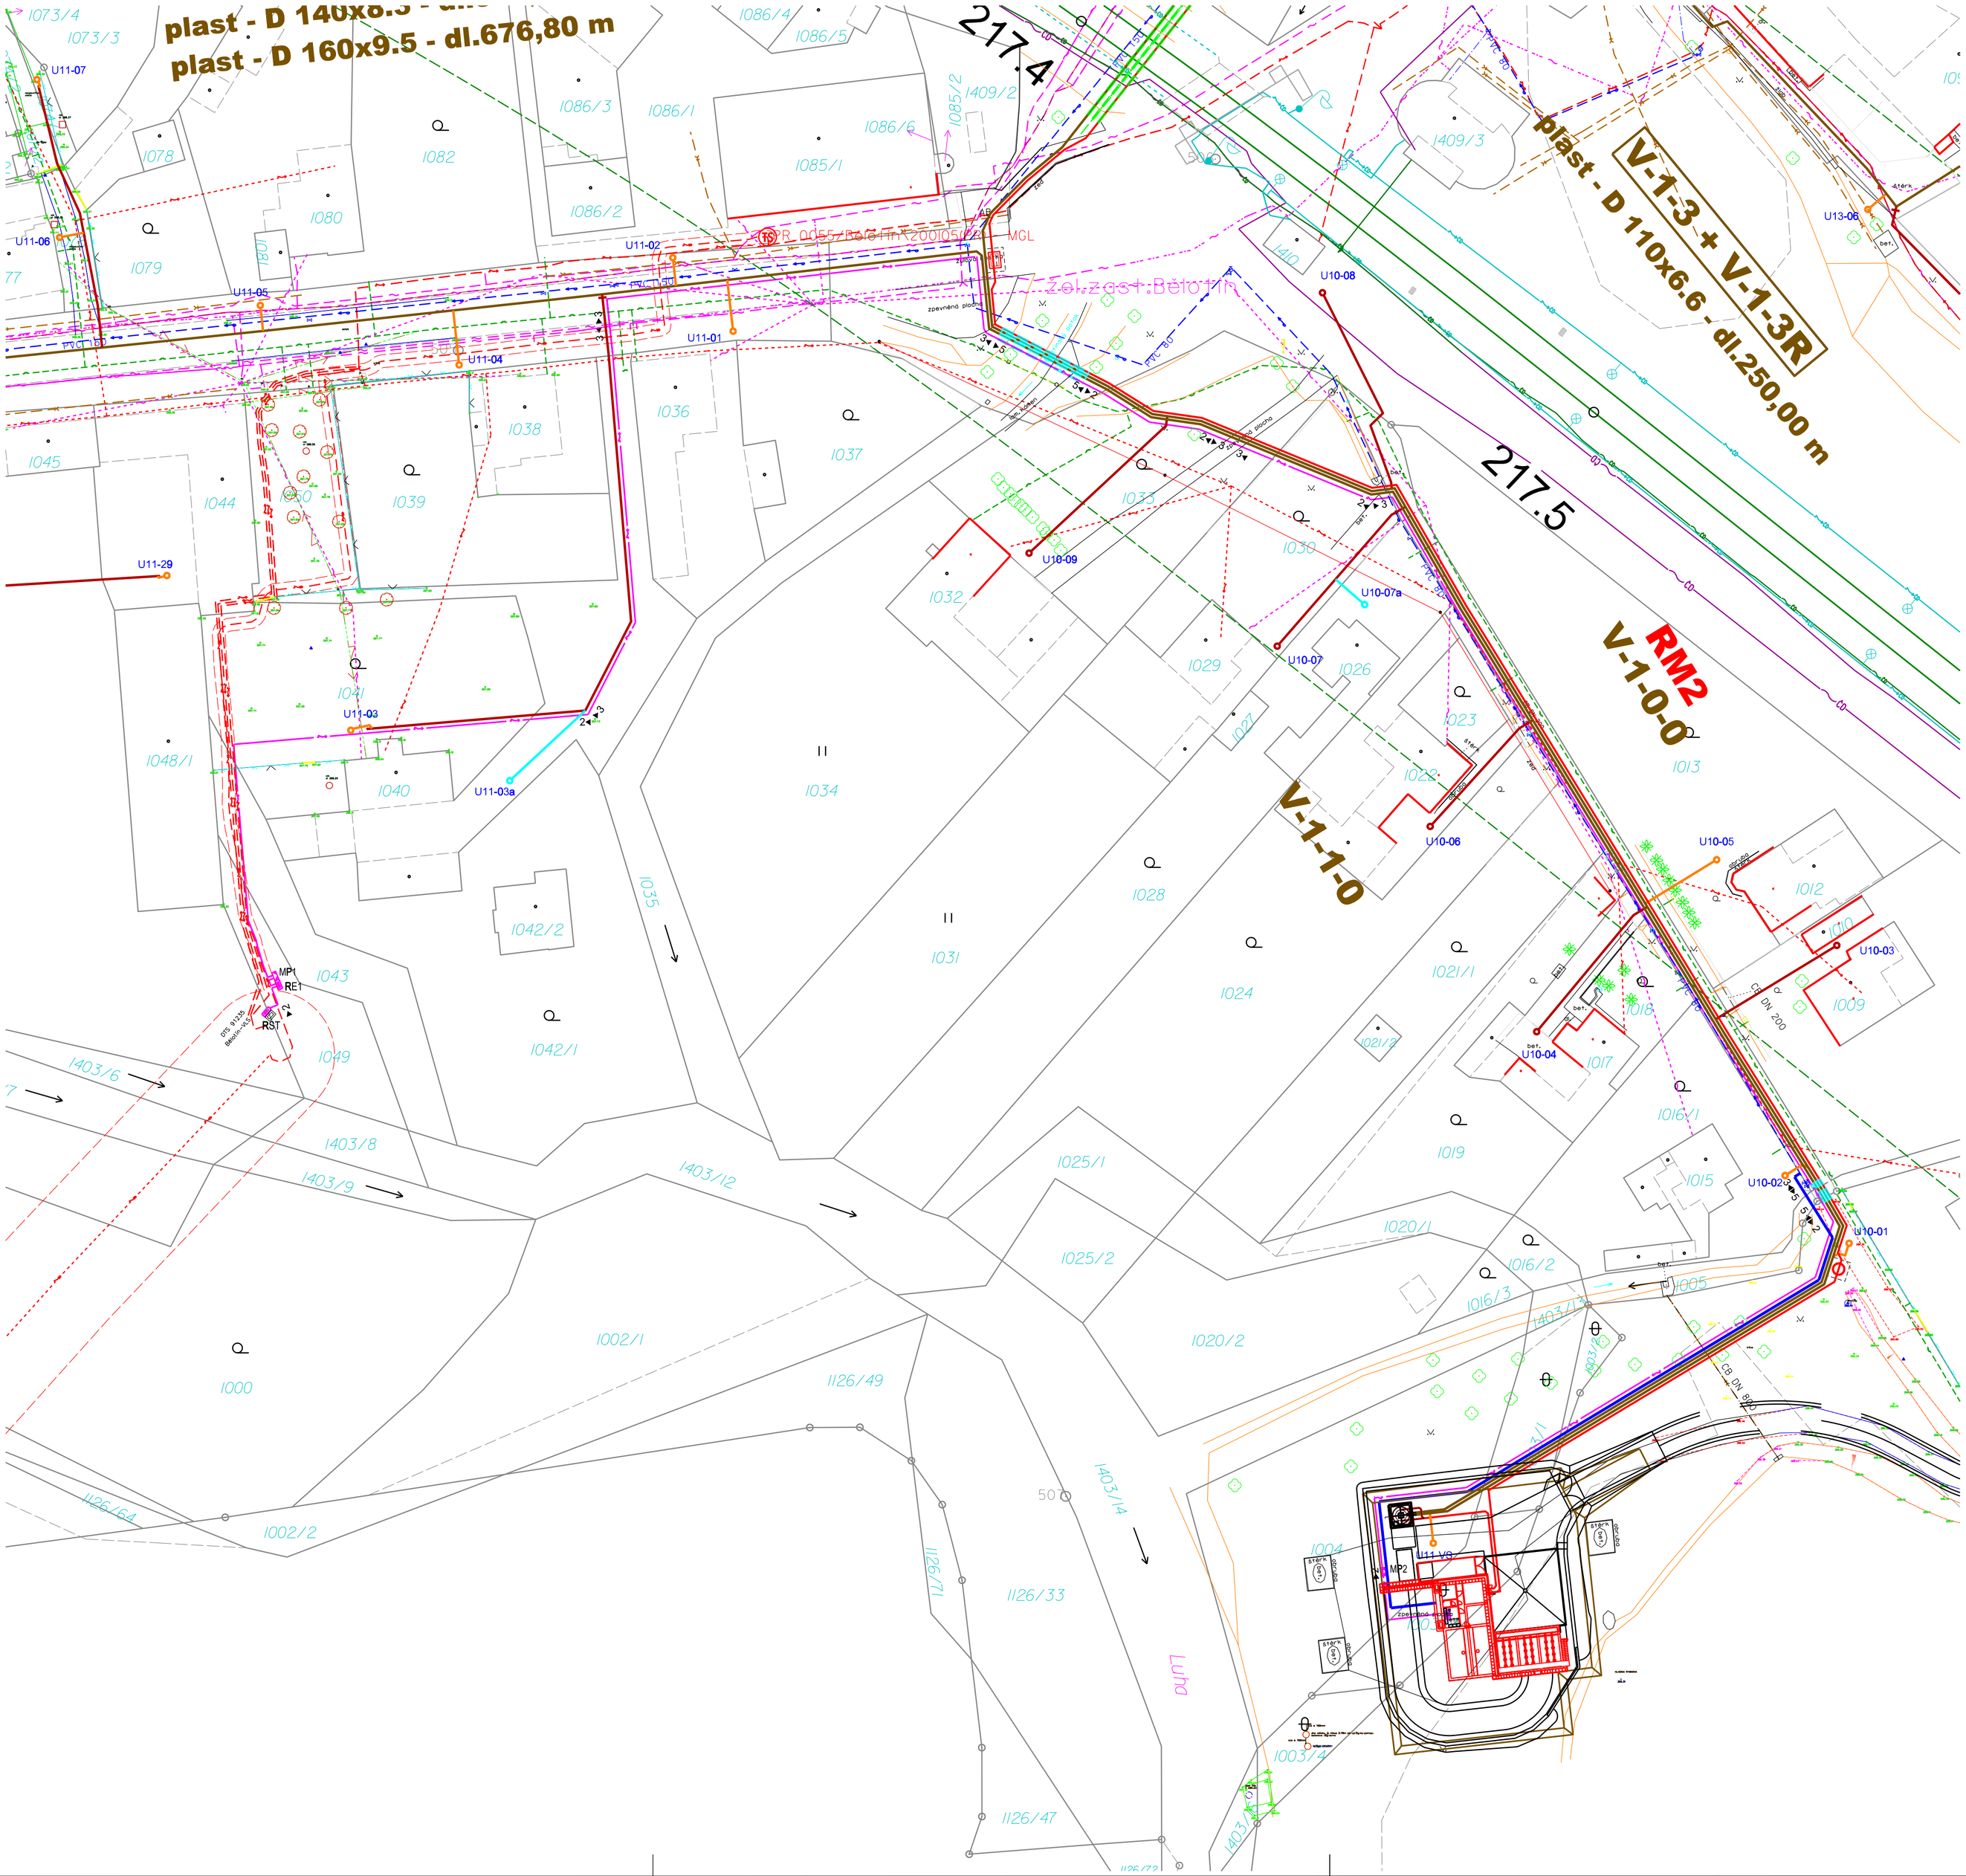

LEGENDA:

	MP	PŘÍPOJKOVÁ POJISTKOVÁ SKŘÍŇ
	RE	ELEKTROMĚROVÝ ROZVADĚČ
	RM	ROZVADĚČ TECHNOLOGIE A TELEMETRIE
		NAVRHOVANÁ KABELOVÁ PŘÍPOJKA NN
		ZAKLENUTÝ POTOK
		STÁVAJÍCÍ KANALIZACE
		STÁVAJÍCÍ KANALIZACE RUŠENÁ
		KANALIZAČNÍ PŘÍPOJKA
		NAVRHOVANÁ KANALIZACE
		NAVRHOVANÁ KANALIZACE - VÝTLAK
		PLYN
		VODOVOD
		NADZEMNÍ SDĚLOVACÍ KABEL
		PODZEMNÍ SDĚLOVACÍ KABEL CETIN NEOVĚŘENÝ
		PODZEMNÍ SDĚLOVACÍ KABEL CETIN ZAMĚŘENÝ
		VEDENÍ NN NADZEMNÍ
		VEDENÍ VN NADZEMNÍ
		VEDENÍ VN PODZEMNÍ
		VODNÍ TOKY

►1	1 ◄	KABEL ULOŽEN V CHODNÍKU - kabel.rýha 35x60cm,pískové lože 10/10cm,fólie
►2	2 ◄	KABEL ULOŽEN VE VOLNÉM TERÉNU-kabel.rýha 35x80cm,pískové lože 10/10cm,fólie
►3	3 ◄	KABEL ULOŽEN POD KOMUNIKACÍ V CHRÁNIČCE DN110, překop - kabel.rýha 50x120cm, beton. lože 10cm, pískový zásyp 10cm, fólie
►4	4 ◄	KABEL ULOŽEN POD KOMUNIKACÍ V CHRÁNIČCE DN110, protlak - mín. krytí pod komunikací 1m, včetně startovací a koncové jámy
►5	5 ◄	KABEL ULOŽEN POD DNEM POTOKA V CHRÁNIČCE DN110 V HLOUBCE 1m, překop - kabel. rýha 50x120cm

NAPÁJECÍ NAPĚTÍ: 3PEN~50Hz, 400V/TN-C

OCHRANA PŘI PORUŠE (PŘED DOTYKEM NEŽIVÝCH ČÁSTÍ) V SOUSTAVĚ TN:
AUTOMATICKÝM ODPOJENÍM OD ZDROJE V PŘÍPADĚ PORUCHY, OCHRANNÉ UZEMNĚNÍ

OCHRANA PŘED PŘÍMÝM DOTYKEM (PŘED DOTYKEM ŽIVÝCH ČÁSTÍ) V SOUSTAVĚ TN:
ZÁKLADNÍ IZOLACE ŽIVÝCH ČÁSTÍ, PŘEPÁŽKY NEBO KRYTY

POZNÁMKA:

PŘED ZAPOČETÍM ZEMNÍCH PRACÍ ZAJISTÍ ZHOTOVITEL STAVBY
PŘESNÉ VYTÝČENÍ VŠECH PODZEMNÍCH SÍTÍ, PŘI KŘÍŽENÍ S OSTATNÍMI PODZEMNÍMI SITĚMI
BUDE KABEL PŘÍPOJKY NN ULOŽEN DO CHRÁNIČKY DN110 S PŘESAHEM 1m NA KAŽDOU STRANU !!!

Revize	Popis revize	Datum revize
-	-	-

AQUA PROCON s.r.o.
Projektová a inženýrská společnost
Palackého tř. 12, 612 00 Brno
tel.: +420 541 426 011
E-mail: info@aquaprocon.cz
www.aquaprocon.cz

Vedoucí projektu	Ing. Jan Polášek
Vedoucí dílčího projektu	
Zodpovědný projektant	Ing. Petr Šulc
Vypracoval	Ing. Petr Šulc
Kontroloval	Ing. Josef Šebek, MBA

Investor	Obec Bělotín
Objednatel	Obec Bělotín

Formát	8A4	Měřítko	1:500	Stupeň	DPS	Datum	01/2017	Zakázkové číslo	1445016-21

Projekt

BĚLOTÍN - KANALIZACE A ČOV

3 - PROJEKTOVÁ DOKUMENTACE
3.D.1 - DOKUMENTACE STAVEBNÍHO NEBO INŽENÝRSKÉHO OBJEKTU
3.D.1.4 - SO 04 PŘÍPOJKA NN ČOV
3.D.1.4.1 - DSO 04.1 PŘÍPOJKA NN PRO ČOV

Soupravá

Příloha	Číslo přílohy	Revize
SITUACE - PŘÍPOJKA NN K ČOV	3.D.1.4.1.3	0