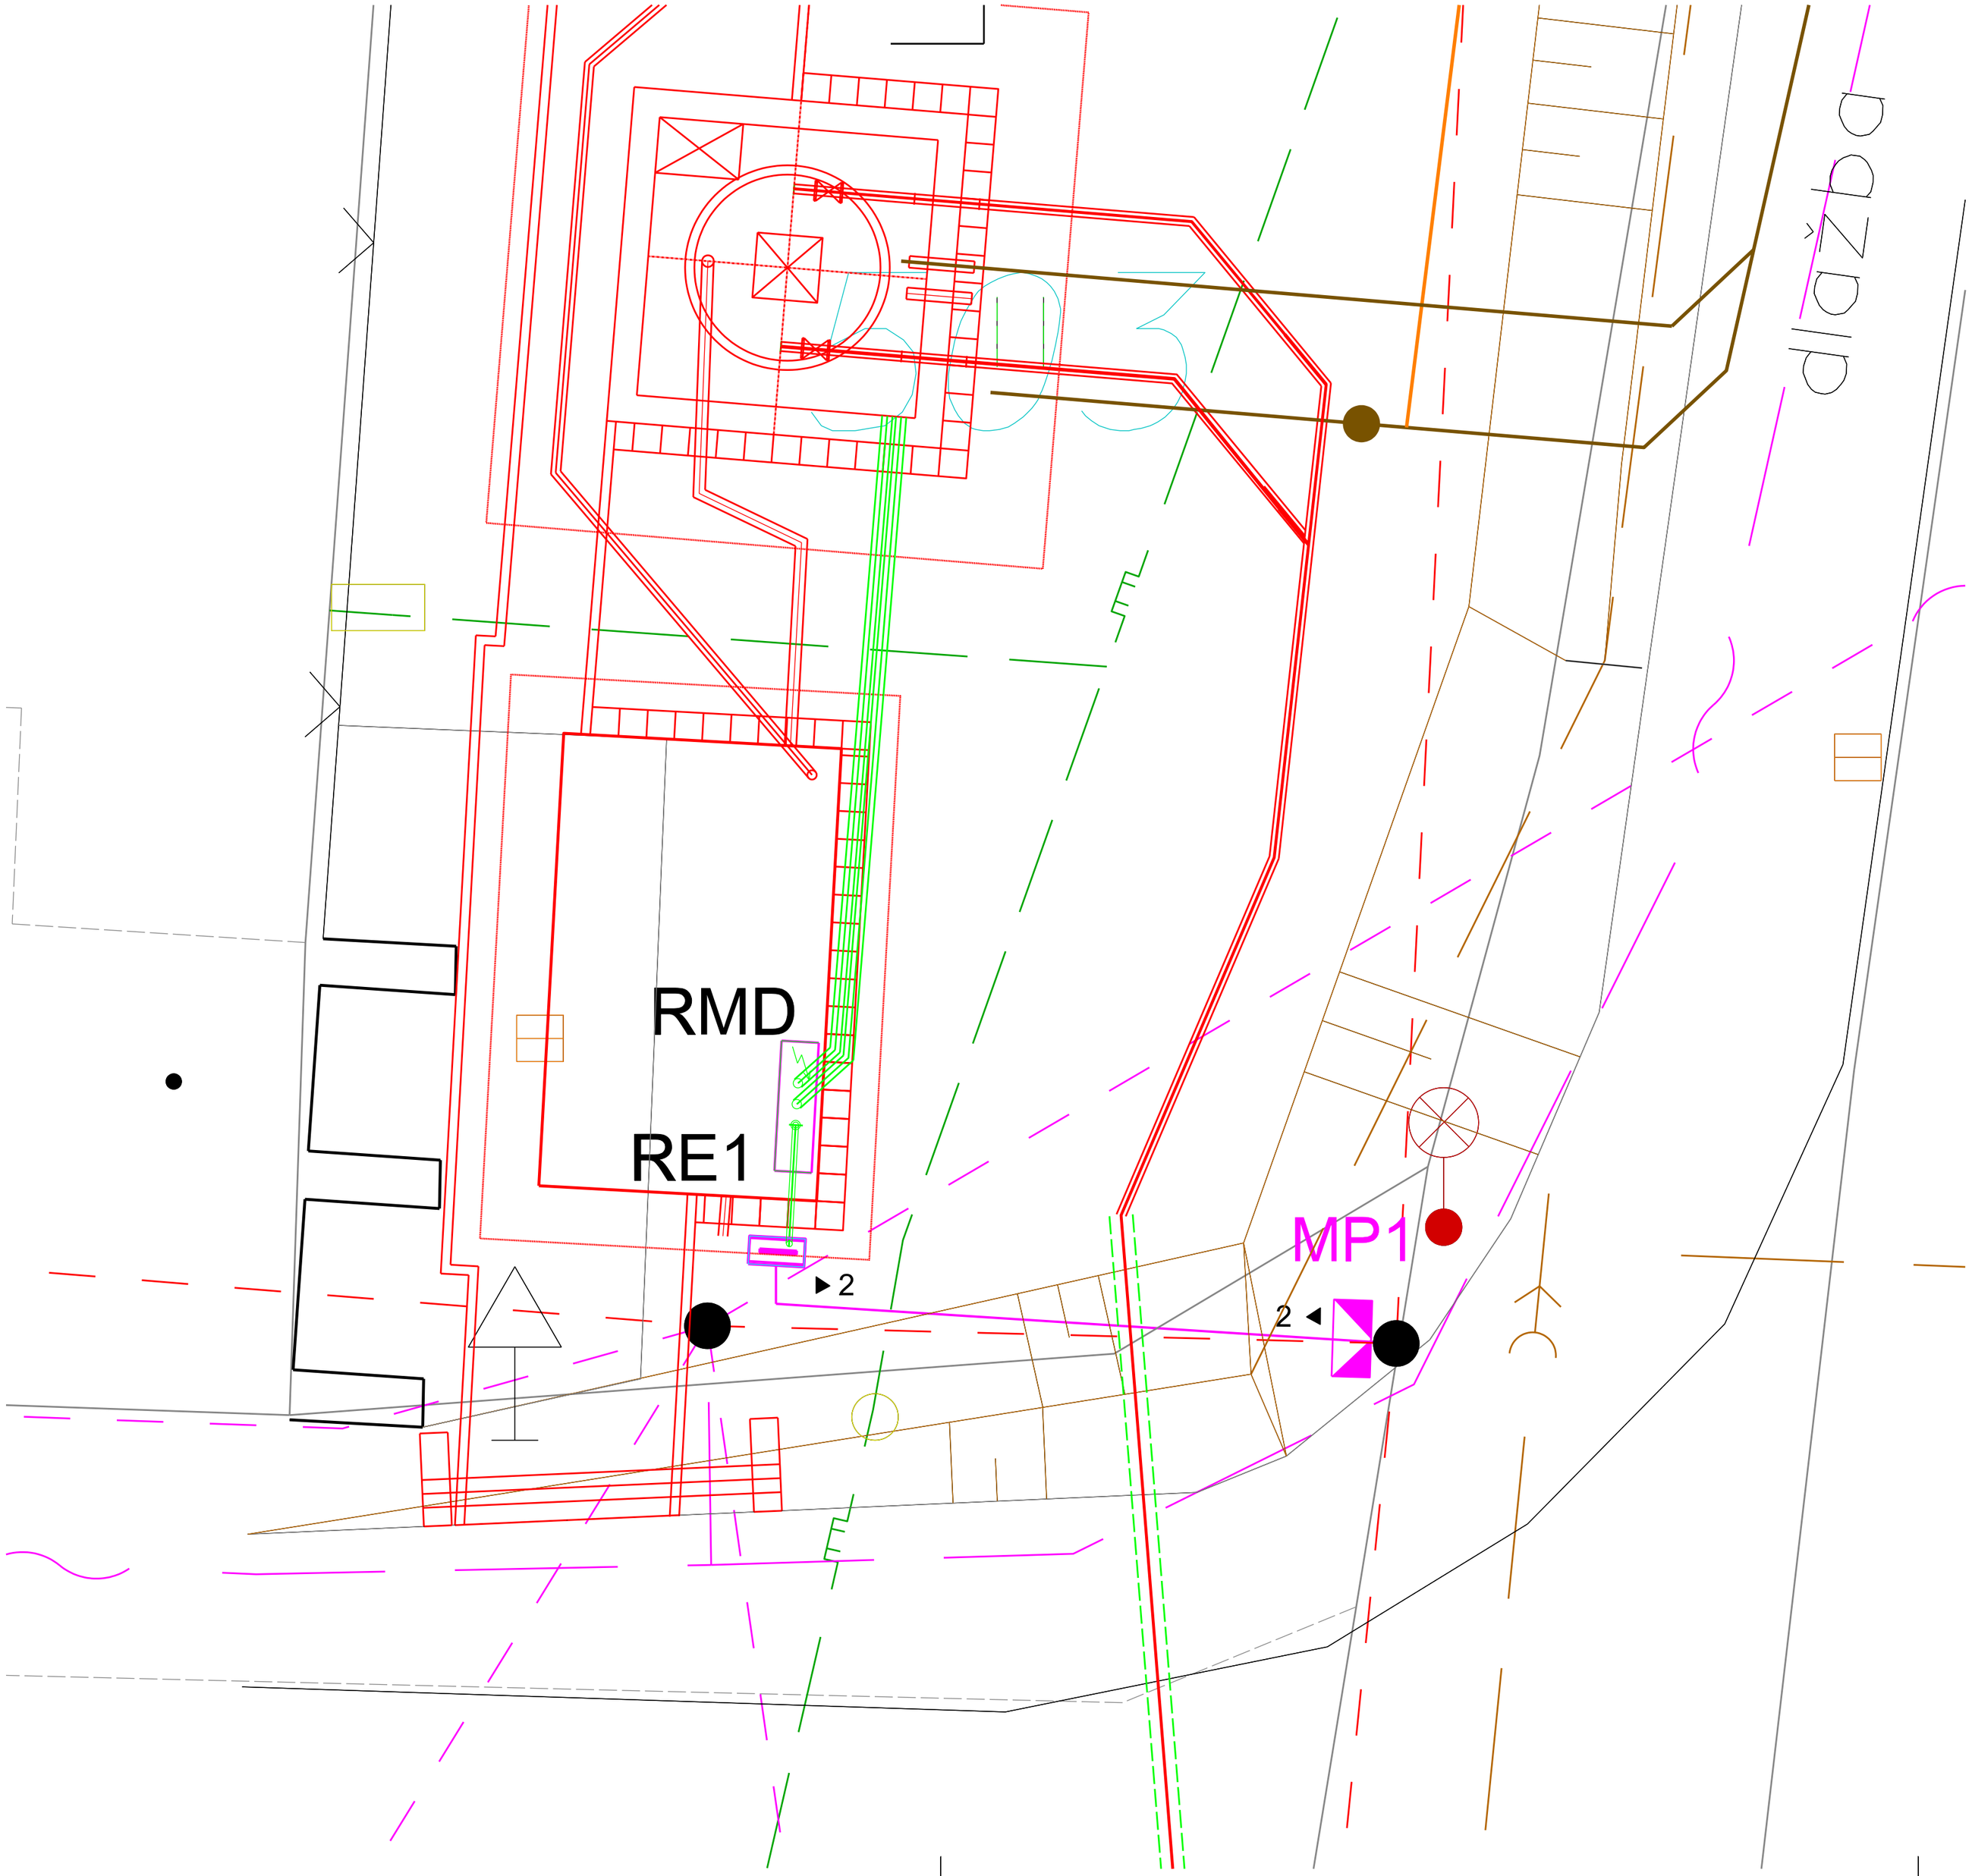

LEGENDA:

MP	PŘÍPOJKOVÁ POJISTKOVÁ SKŘÍŇ
RE	ELEKTROMĚROVÝ ROZVADĚČ
RMD	ROZVADĚČ TECHNOLOGIE A TELEMETRIE
	NAVRHOVANÁ KABELOVÁ PŘÍPOJKA NN
	ZAKLENUTÝ POTOK
	STÁVAJÍCÍ KANALIZACE
	STÁVAJÍCÍ KANALIZACE RUŠENÁ
	KANALIZAČNÍ PŘÍPOJKA
	NAVRHOVANÁ KANALIZACE
	NAVRHOVANÁ KANALIZACE - VÝTLAK
	PLYN
	VODOVOD
	NADZEMNÍ SDĚLOVACÍ KABEL
	PODZEMNÍ SDĚLOVACÍ KABEL CETIN NEOVĚŘENÝ
	PODZEMNÍ SDĚLOVACÍ KABEL CETIN ZAMĚŘENÝ
	VEDENÍ NN NADZEMNÍ
	VEDENÍ VN NADZEMNÍ
	VEDENÍ VN PODZEMNÍ
	VODNÍ TOKY

▶1	1◀	KABEL ULOŽEN V CHODNÍKU - kabel.rýha 35x60cm,pískové lože 10/10cm,fólie
▶2	2◀	KABEL ULOŽEN VE VOLNÉM TERÉNU-kabel.rýha 35x80cm,pískové lože 10/10cm,fólie
▶3	3◀	KABEL ULOŽEN POD KOMUNIKACÍ V CHRÁNIČCE DN110, překop - kabel.rýha 50x120cm, beton. lože 10cm, pískový zásyp 10cm, fólie
▶4	4◀	KABEL ULOŽEN POD KOMUNIKACÍ V CHRÁNIČCE DN110, protlak - min. krytí pod komunikací 1m, včetně startovací a koncové jámy

NAPÁJECÍ NAPĚTÍ: 3PEN~50Hz, 400V/TN-C

OCHRANA PŘI PORUŠE (PŘED DOTYKEM NEŽIVÝCH ČÁSTÍ) V SOUSTAVĚ TN:
AUTOMATICKÝM ODPOJENÍM OD ZDROJE V PŘÍPADĚ PORUCHY, OCHRANNÉ UZEMNĚNÍ

OCHRANA PŘED PŘÍMÝM DOTYKEM (PŘED DOTYKEM ŽIVÝCH ČÁSTÍ) V SOUSTAVĚ TN:
ZÁKLADNÍ IZOLACE ŽIVÝCH ČÁSTÍ, PŘEPÁŽKY NEBO KRYTY

POZNÁMKA:

PŘED ZAPOČETÍM ZEMNÍCH PRACÍ ZAJISTÍ ZHOTOVITEL STAVBY
PŘESNÉ VYTÝČENÍ VŠECH PODZEMNÍCH SÍTÍ, PŘI KŘÍŽENÍ S OSTATNÍMI PODZEMNÍMI SITĚMI
BUDE KABEL PŘÍPOJKY NN ULOŽEN DO CHRÁNIČKY DN110 S PŘESAHEM 1m NA KAŽDOU STRANU !!!

Revize	*Popis revize*	*Datum revize*
–	-	-

AQUA PROCON s.r.o.
Projektová a inženýrská společnost
Palackého tř. 12, 612 00 Brno
tel.: +420 541 426 011
E-mail: info@aquaprocon.cz
www.aquaprocon.cz

Vedoucí projektu	Ing. Jan Polášek
Vedoucí dílčího projektu	
Zodpovědný projektant	Ing. Petr Šulc
Vypracoval	Ing. Petr Šulc
Kontroloval	Ing. Josef Šebek, MBA

Investor	Obec Bělotín
Objednatel	Obec Bělotín

Formát	3A4	*Měřítko*	1:50	*Stupeň*	DPS	*Datum*	01/2017	*Zakázkové číslo*	1445016-21

Projekt

BĚLOTÍN - KANALIZACE A ČOV

3 - PROJEKTOVÁ DOKUMENTACE
3.D.1 - DOKUMENTACE STAVEBNÍHO NEBO INŽENÝRSKÉHO OBJEKTU
3.D.1.5 - SO 05 PŘÍPOJKA NN PODTLAKOVÉ STANICE VS 2

Souprava

Příloha	*Číslo přílohy*	*Revize*
SITUACE - PŘÍPOJKA NN	3.D.1.5.3	0