


ČOV BĚLOTÍN TECHNOLOGICKÉ SCHÉMA

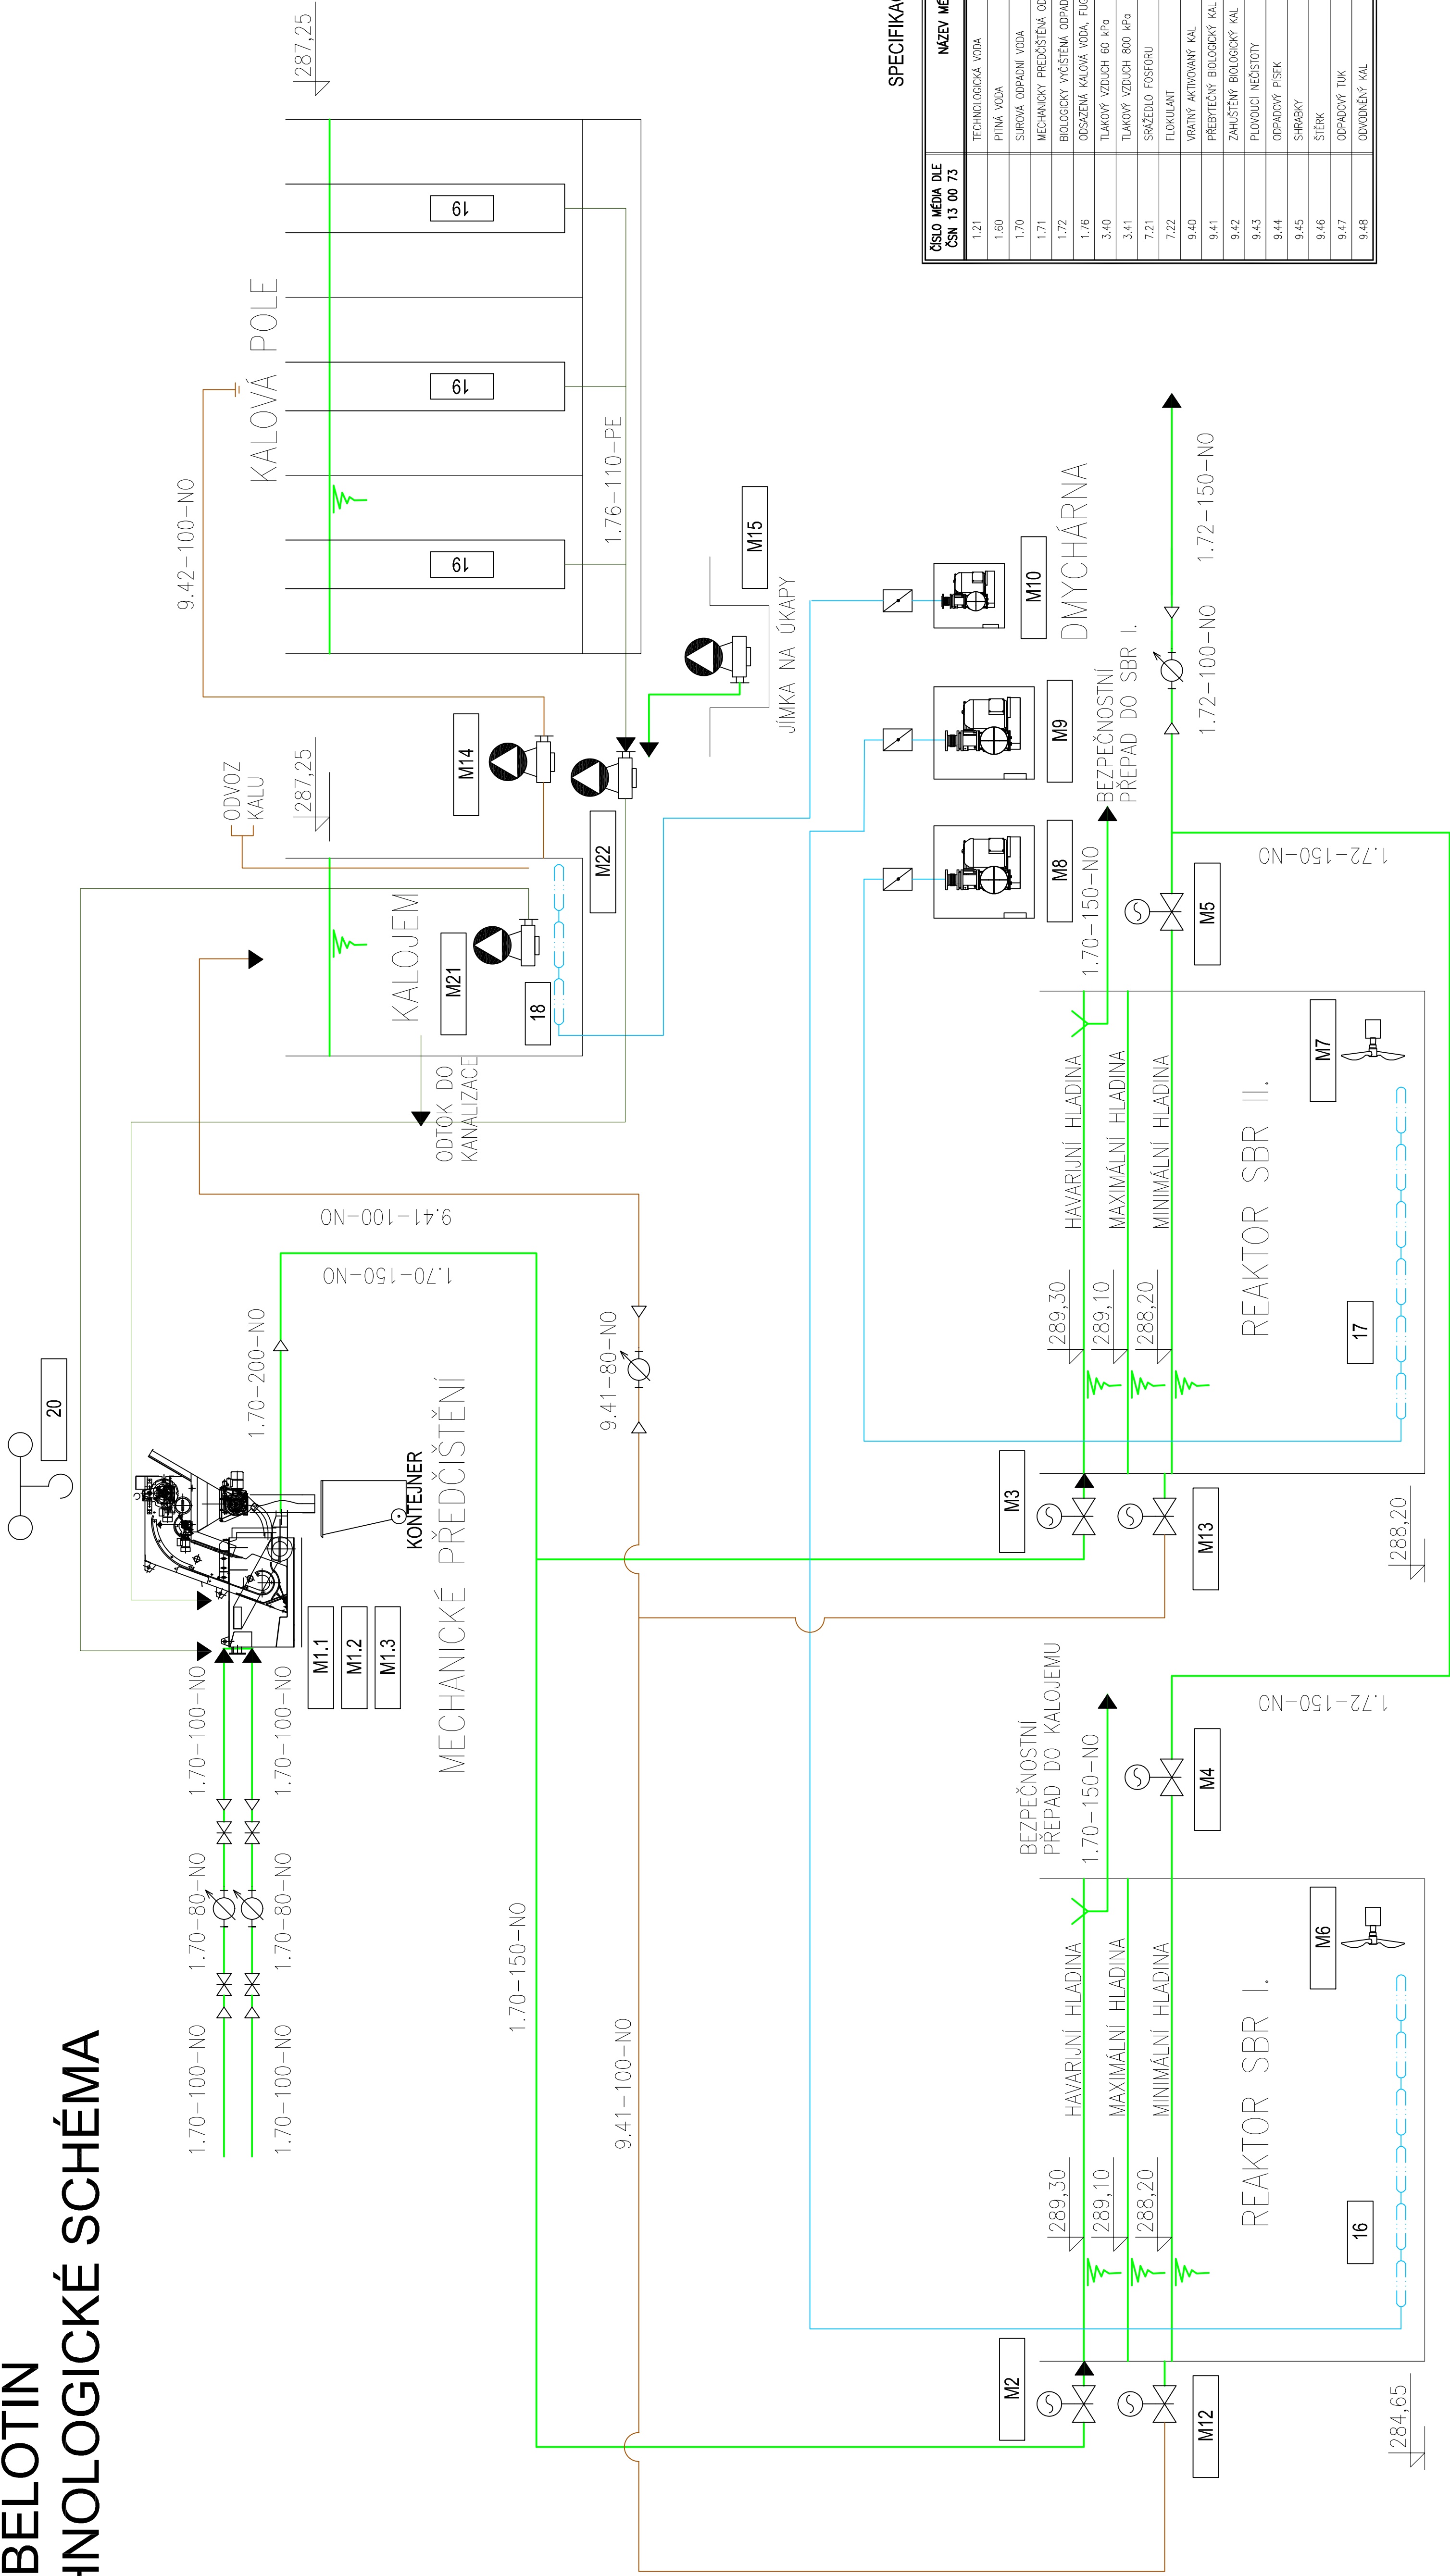

SPECIFIKACE MÉDIÍ

ČÍSLO MĚŘA DLE ČSN 13 00 73	NÁZEV MĚŘA	GRAFICKÉ OZNAČENÍ
1.21	TECHNOLOGICKÁ VODA	—
1.60	PÍTNÁ VODA	—
1.70	SUROVÁ ODPADNÍ VODA	—
1.71	MECHANICKY PŘEDČISTĚNÁ ODPADNÍ VODA	—
1.72	BIOLOGICKY VYČISTĚNÁ ODPADNÍ VODA	—
1.76	ODSÁZENÁ KALOVÁ VODA, FLUÁT	—
3.40	TLAKOVÝ VZDUCH 60 kPa	—
3.41	TLAKOVÝ VZDUCH 800 kPa	—
7.21	SRAŽELO FOSFORU	—
7.22	FLOKULANT	—
9.40	VRÁTNY AKTIVOVANÝ KAL	—
9.41	PŘEBYTEČNÝ BIOLOGICKÝ KAL	—
9.42	ZAMŮŠTENÝ BIOLOGICKÝ KAL	—
9.43	PLAVOUCÍ NEČISTOTY	—
9.44	ODPADOVÝ PÍSEK	—
9.45	SHRABKY	—
9.46	ŠTERK	—
9.47	ODPADOVÝ TUK	—
9.48	ODVODNĚNÝ KAL	—

SEZNAM STROJŮ A ZAŘÍZENÍ

PS	Č. POLOŽKY	POPIS	POČET	PŘÍKON
	M1.1	HLAVNÍ POKOJNÝ ČESLÍ	1	0,18 kW
	M1.2	POKOJNÝ ROTÁČNÍHO KARTÁČE	1	0,12 kW
	M1.3	US NA SHRABKY	1	0,75 kW
	M2	UZIMBACI NOŽOVÉ SOUPAČKO BEZPŘÍRUBOVÉ S POKOJEM	1	0,37 kW
	M3	UZIMBACI NOŽOVÉ SOUPAČKO BEZPŘÍRUBOVÉ S POKOJEM	1	0,37 kW
	M4	UZIMBACI NOŽOVÉ SOUPAČKO BEZPŘÍRUBOVÉ S POKOJEM	1	0,37 kW
	M5	UZIMBACI NOŽOVÉ SOUPAČKO BEZPŘÍRUBOVÉ S POKOJEM	1	0,37 kW
	M6	POKOJNÉ MICHALO	1	1,50 kW
	M7	POKOJNÉ MICHALO	1	1,50 kW
	M8	DMYCHALO AKTIVÁČNÍ NABŘŽE	1	5,50 kW
	M9	DMYCHALO AKTIVÁČNÍ NABŘŽE	1	5,50 kW
	M10	DMYCHALO ZAHNÍŠŤOVACÍ NABŘŽE	1	0,40 kW
	M11	NEBESKÝNO	–	
	M12	UZIMBACI NOŽOVÉ SOUPAČKO BEZPŘÍRUBOVÉ S POKOJEM	1	0,37 kW
	M13	UZIMBACI NOŽOVÉ SOUPAČKO BEZPŘÍRUBOVÉ S POKOJEM	1	0,37 kW
	M14	ČERPAČKO ZAHNÍŠŤOVACÍ KALU	1	1,10 kW
	M15	ČERPAČKO 0640P	1	0,50 kW
	16	JEMMOBILNINNA AERACE SBR I	1	
	17	JEMMOBILNINNA AERACE SBR II	1	
	18	STŘEDOBILNINNA AERACE ZAHNÍŠŤOVACÍ NABŘŽE	1	
	19	ODVODŇOVACÍ VÁLEC	24	
	20	POUČKOVNÉ ZKEDACÍ ZABŘŽENÍ (KOČKA)	1	
	M21	ČERPAČKO ODSÁVNÉ KALOVÉ VODY Z KALOVÉ NABŘŽE	1	1,1 kW
	M22	ČERPAČKO ODSÁVNÉ KALOVÉ VODY Z KALOVÝCH POLÍ	1	1,1 kW

Revize	•	Datum revize
•		

AQUA PROCON[®]
PROCON

<i> Vedoucí projektu</i>	Ing. Jan Polášek
<i> Vedoucí dílšího projektu</i>	
<i> Zodpovědný projektant</i>	Ing. Roman Vachovec
<i> Vypracoval</i>	Ing. Roman Vachovec
<i> Kontroloval</i>	Ing. Tomáš Adamec

<i>Investor</i>	Obec Běláříň
<i>Objednatel</i>	Obec Běláříň

Formát	5A4	Měřítka	Slupeň	DPS	Datum	Zakazkové číslo	1445016-21
--------	-----	---------	--------	-----	-------	-----------------	------------

Příloha	Souprava
BĚLOTÍN - KANALIZACE A ČOV 3 - PROJEKTOVÁ DOKUMENTACE 3.D.2 - DOKUMENTACE TECHNICKÝCH A TECHNOLOGICKÝCH ZAŘÍZENÍ 3.D.2.1.2- PS 01 ČOV	Celso přílohy 3.D.2.1.2 0