



Č I S T Í R N A O D P A D N Í C H V O D B Ě L O T Í N

PŮDORYS PODZEMNÍ ČÁSTI

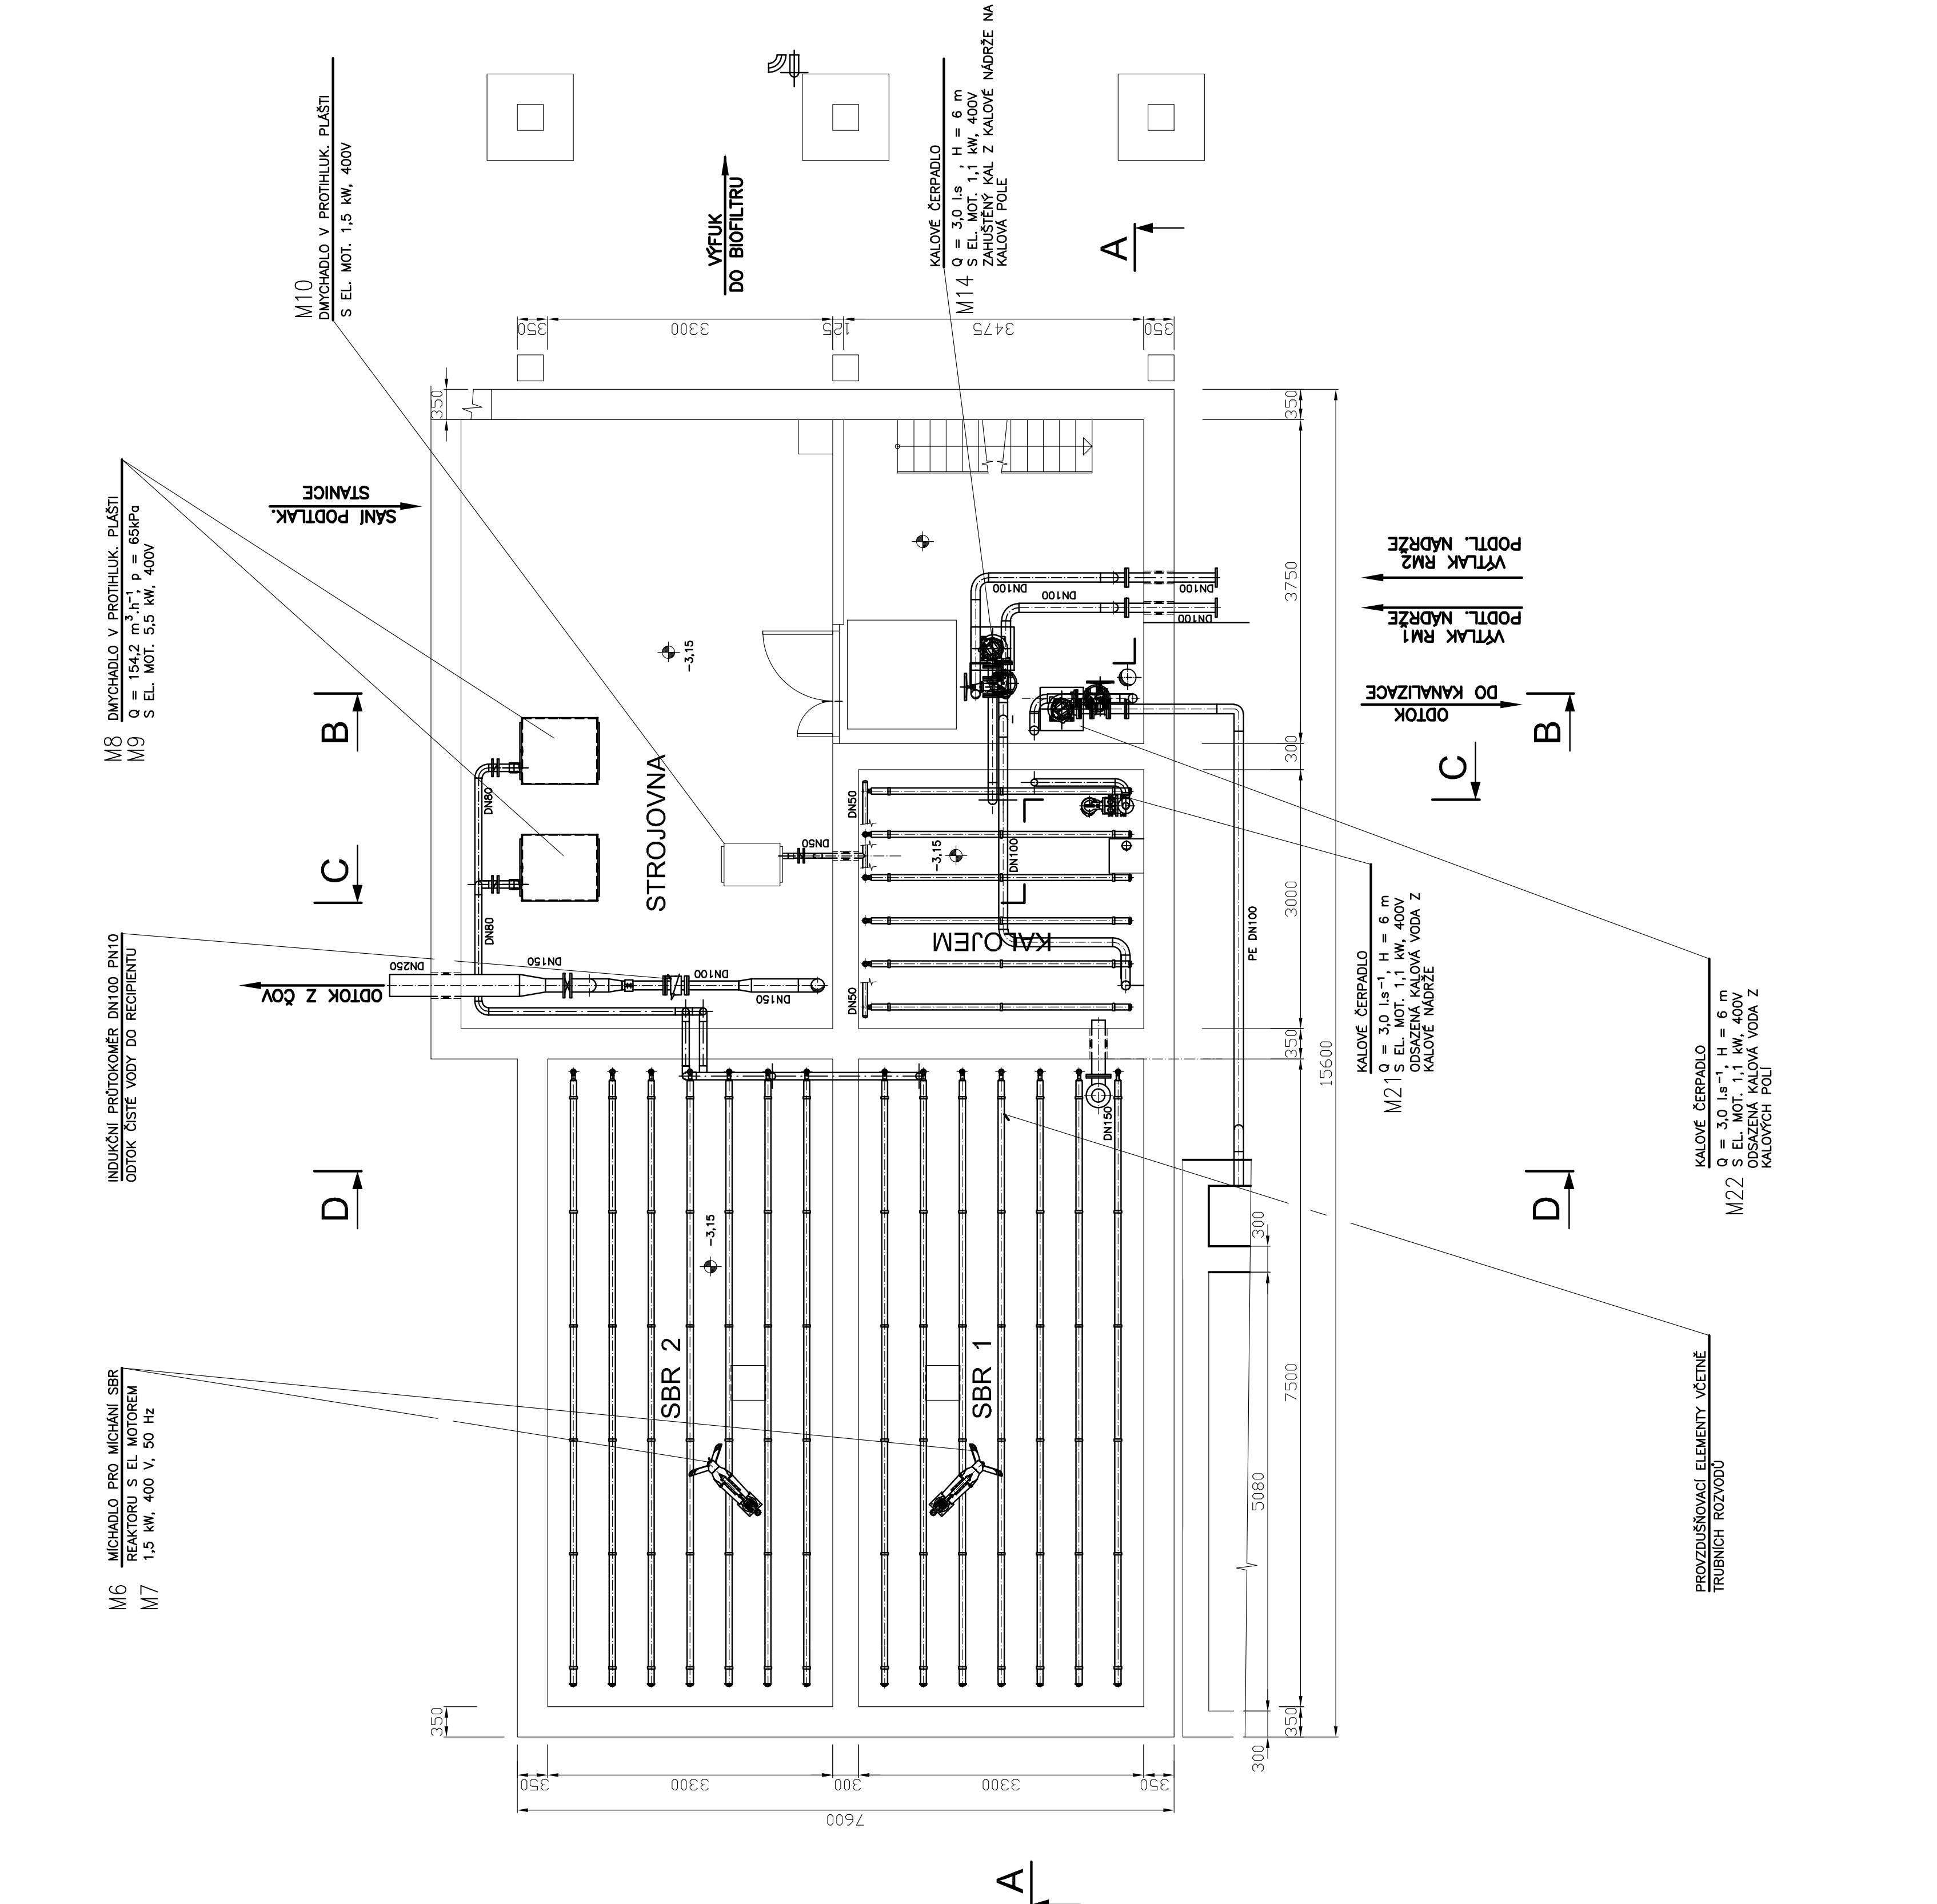

PŮDORYS NADZEMNÍ ČÁSTI

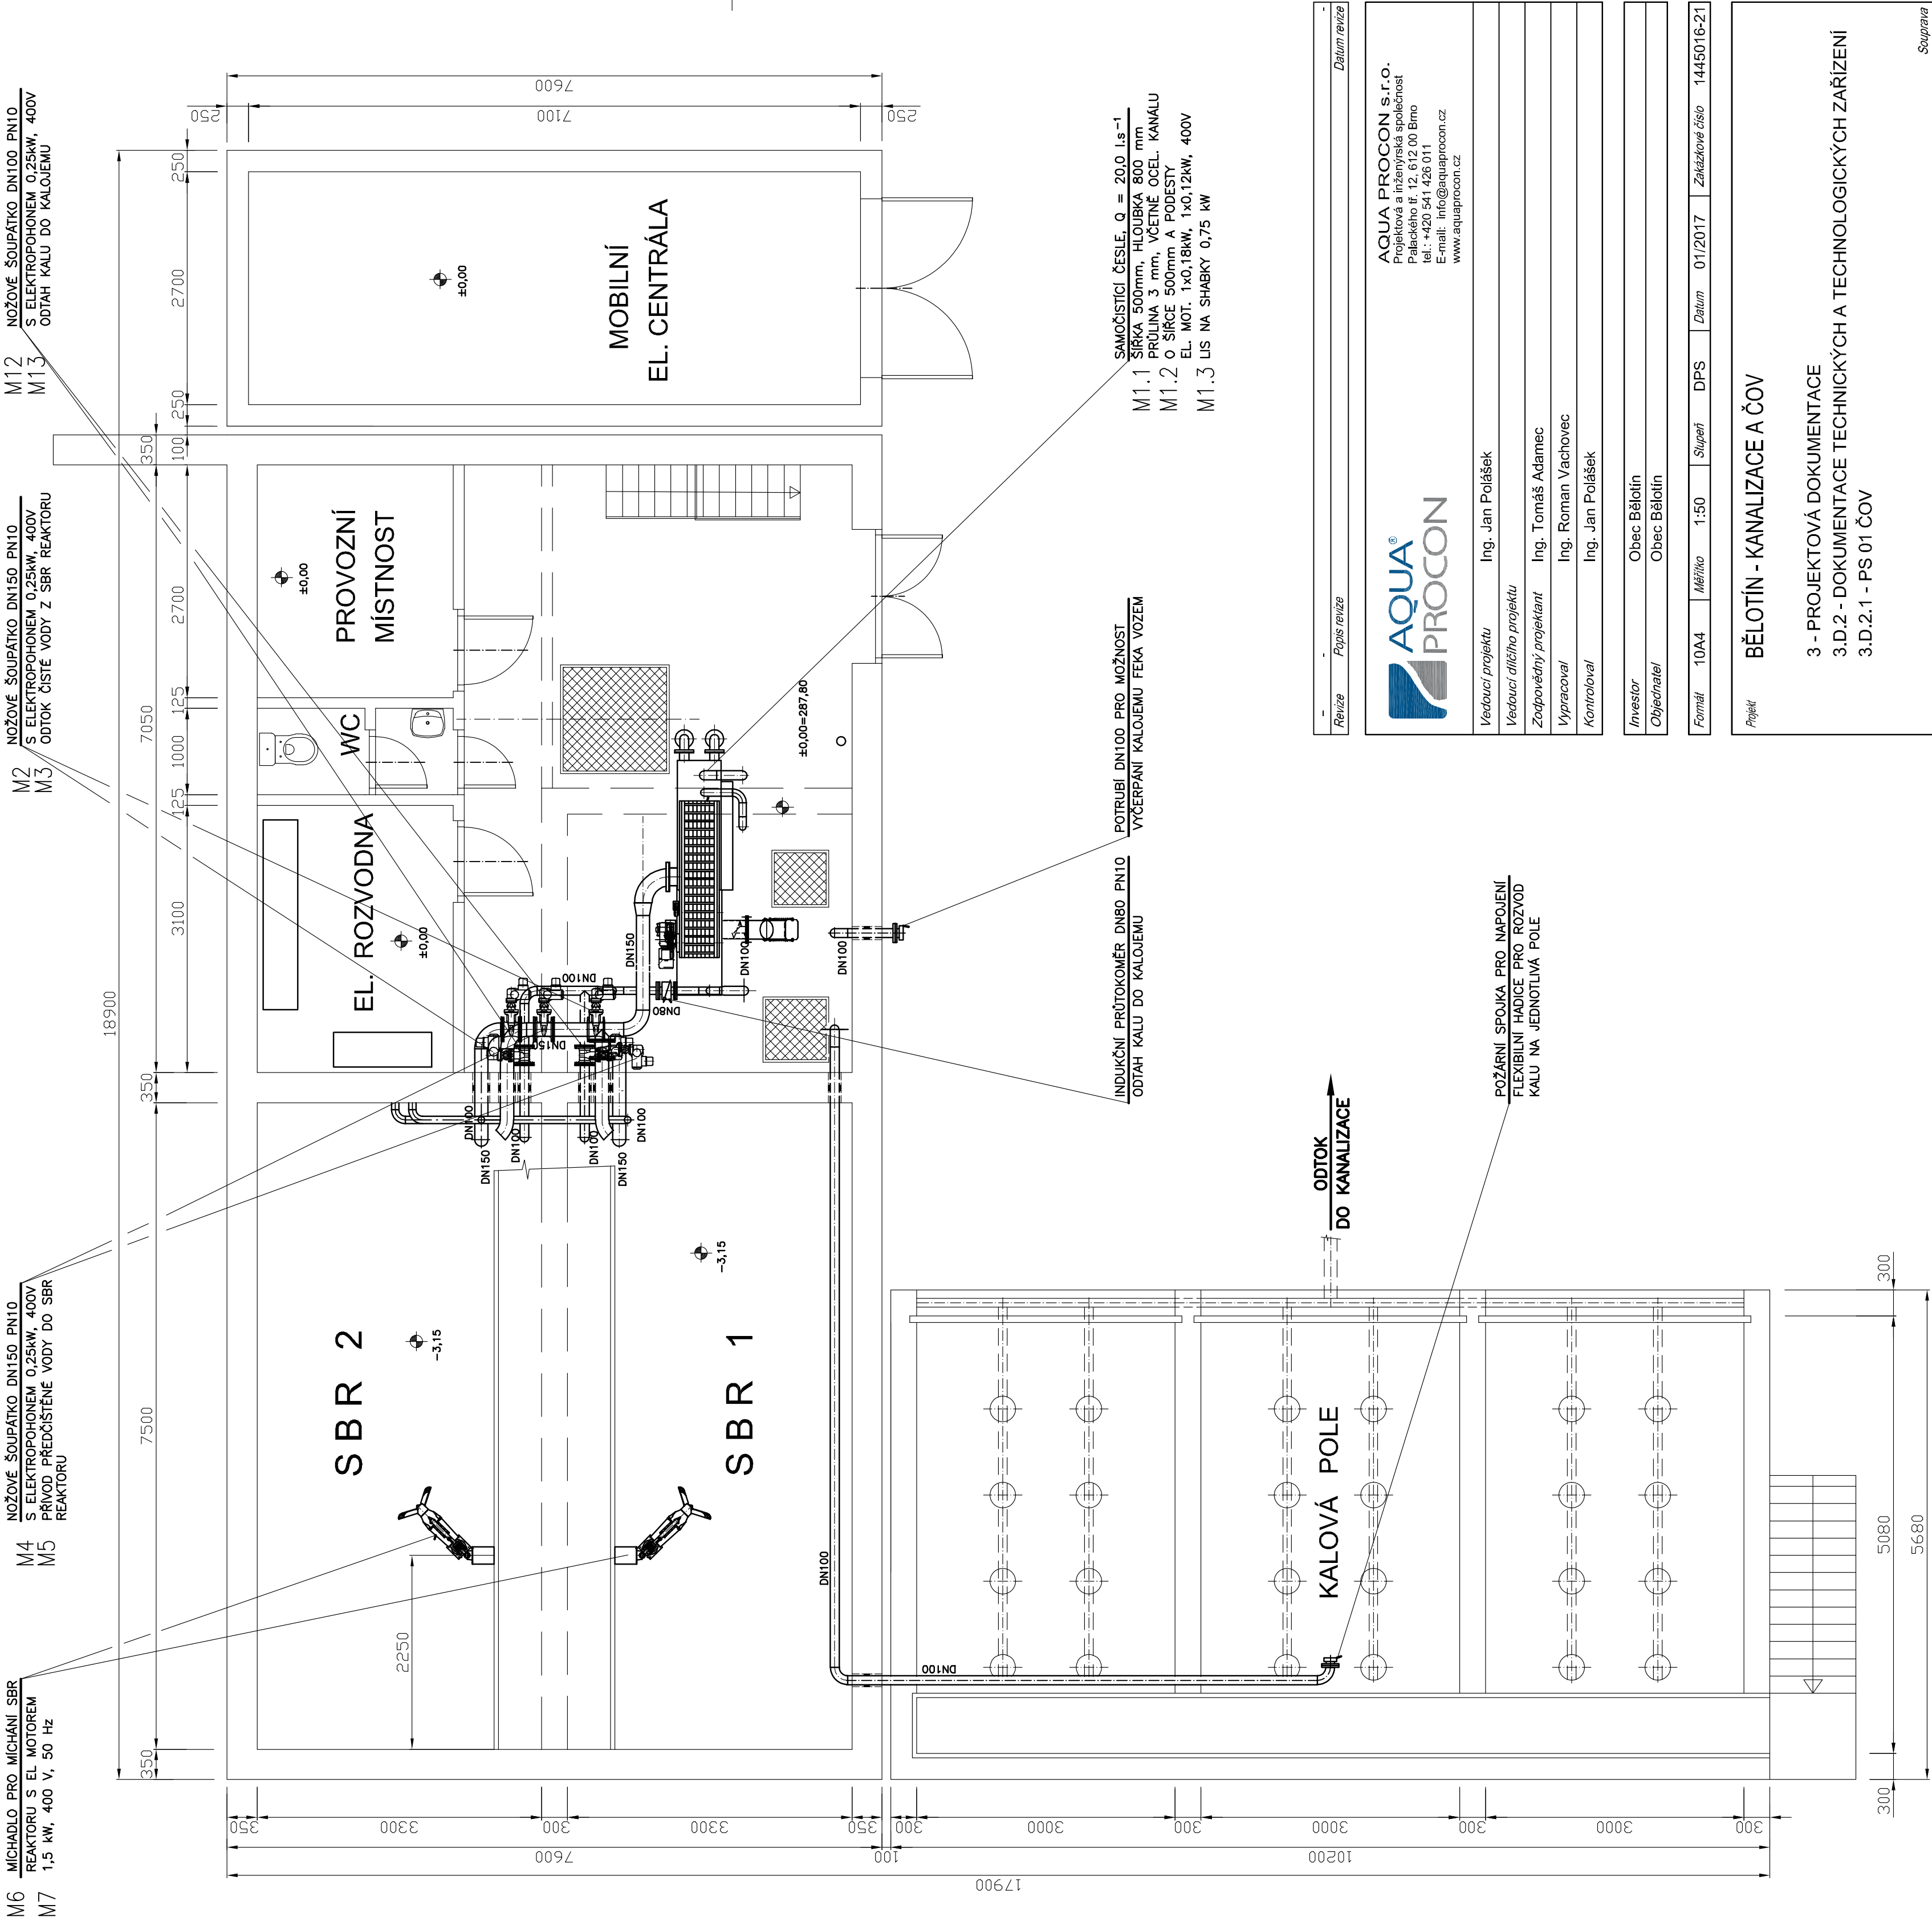

		AQUA PROCON s.r.o. Projektová a inženýrská společnost Palackého tř. 12, 612 00 Brno tel.: +420 541 426 011 Email: info@aquaprocon.cz www.aquaprocon.cz						
Vedoucí projektu	Ing. Jan Poláček							
Vedoucí dílčích projektů	Ing. Tomáš Adamec							
Zodpovědný projektant	Ing. Roman Vachovec							
Výpracoval	Ing. Jan Poláček							
Kontroloval	Ing. Jan Poláček							
Investor	Obec Bělátořín							
Objednatel	Obec Bělátořín							
Formát	10A4	Měřítka	1:50	Supl.	Datum	01/2017	Základové číslo	1445016-21
Pojet	BĚLOTÍN - KANALIZACE A ČOV							
3 - PROJEKTOVÁ DOKUMENTACE								
3.D.2 - DOKUMENTACE TECHNICKÝCH A TECHNOLOGICKÝCH ZAŘÍZENÍ								
3.D.2.1 - PS 01 ČOV								
Příloha	Revize		Číslo přílohy		Souprava			
DISPOZICE - PŮDORYS NADZEMNÍ A PODZEMNÍ ČÁSTI					3.D.2.1.3		0	