



ČISTÍRNA ODPADNÍCH VOD BĚLOTÍN

ŘEZ A - A

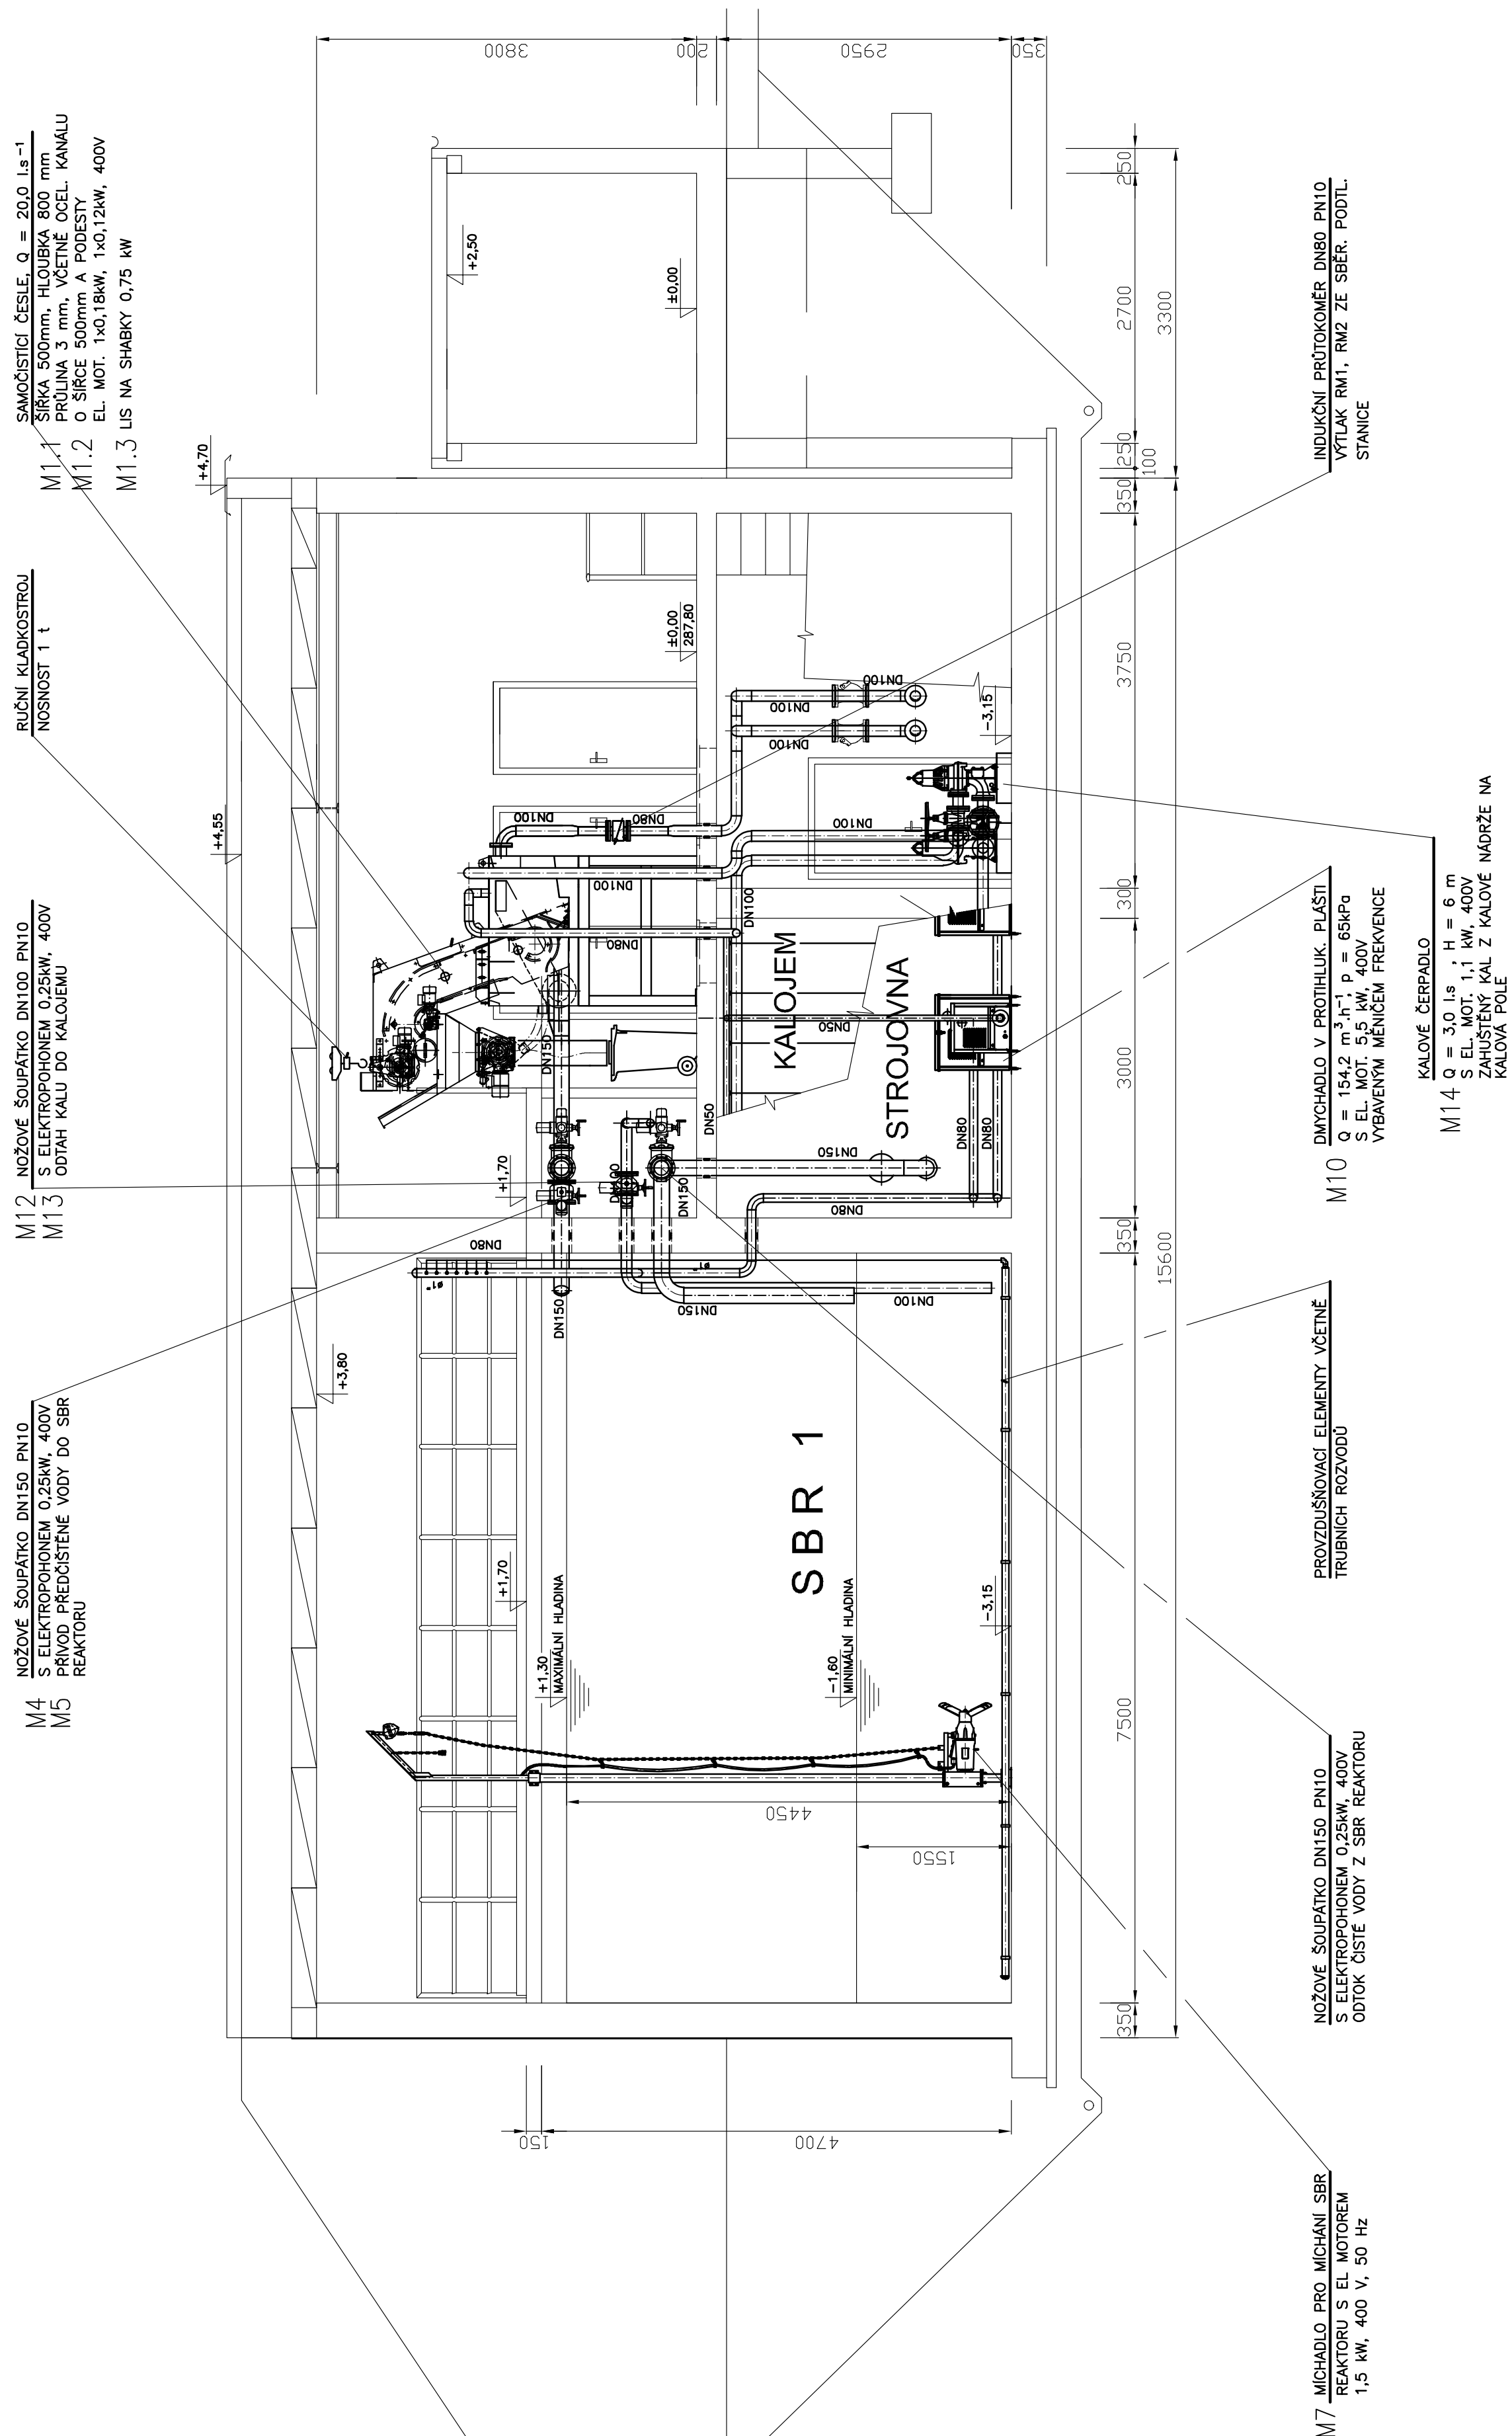

ŘEZ B - B

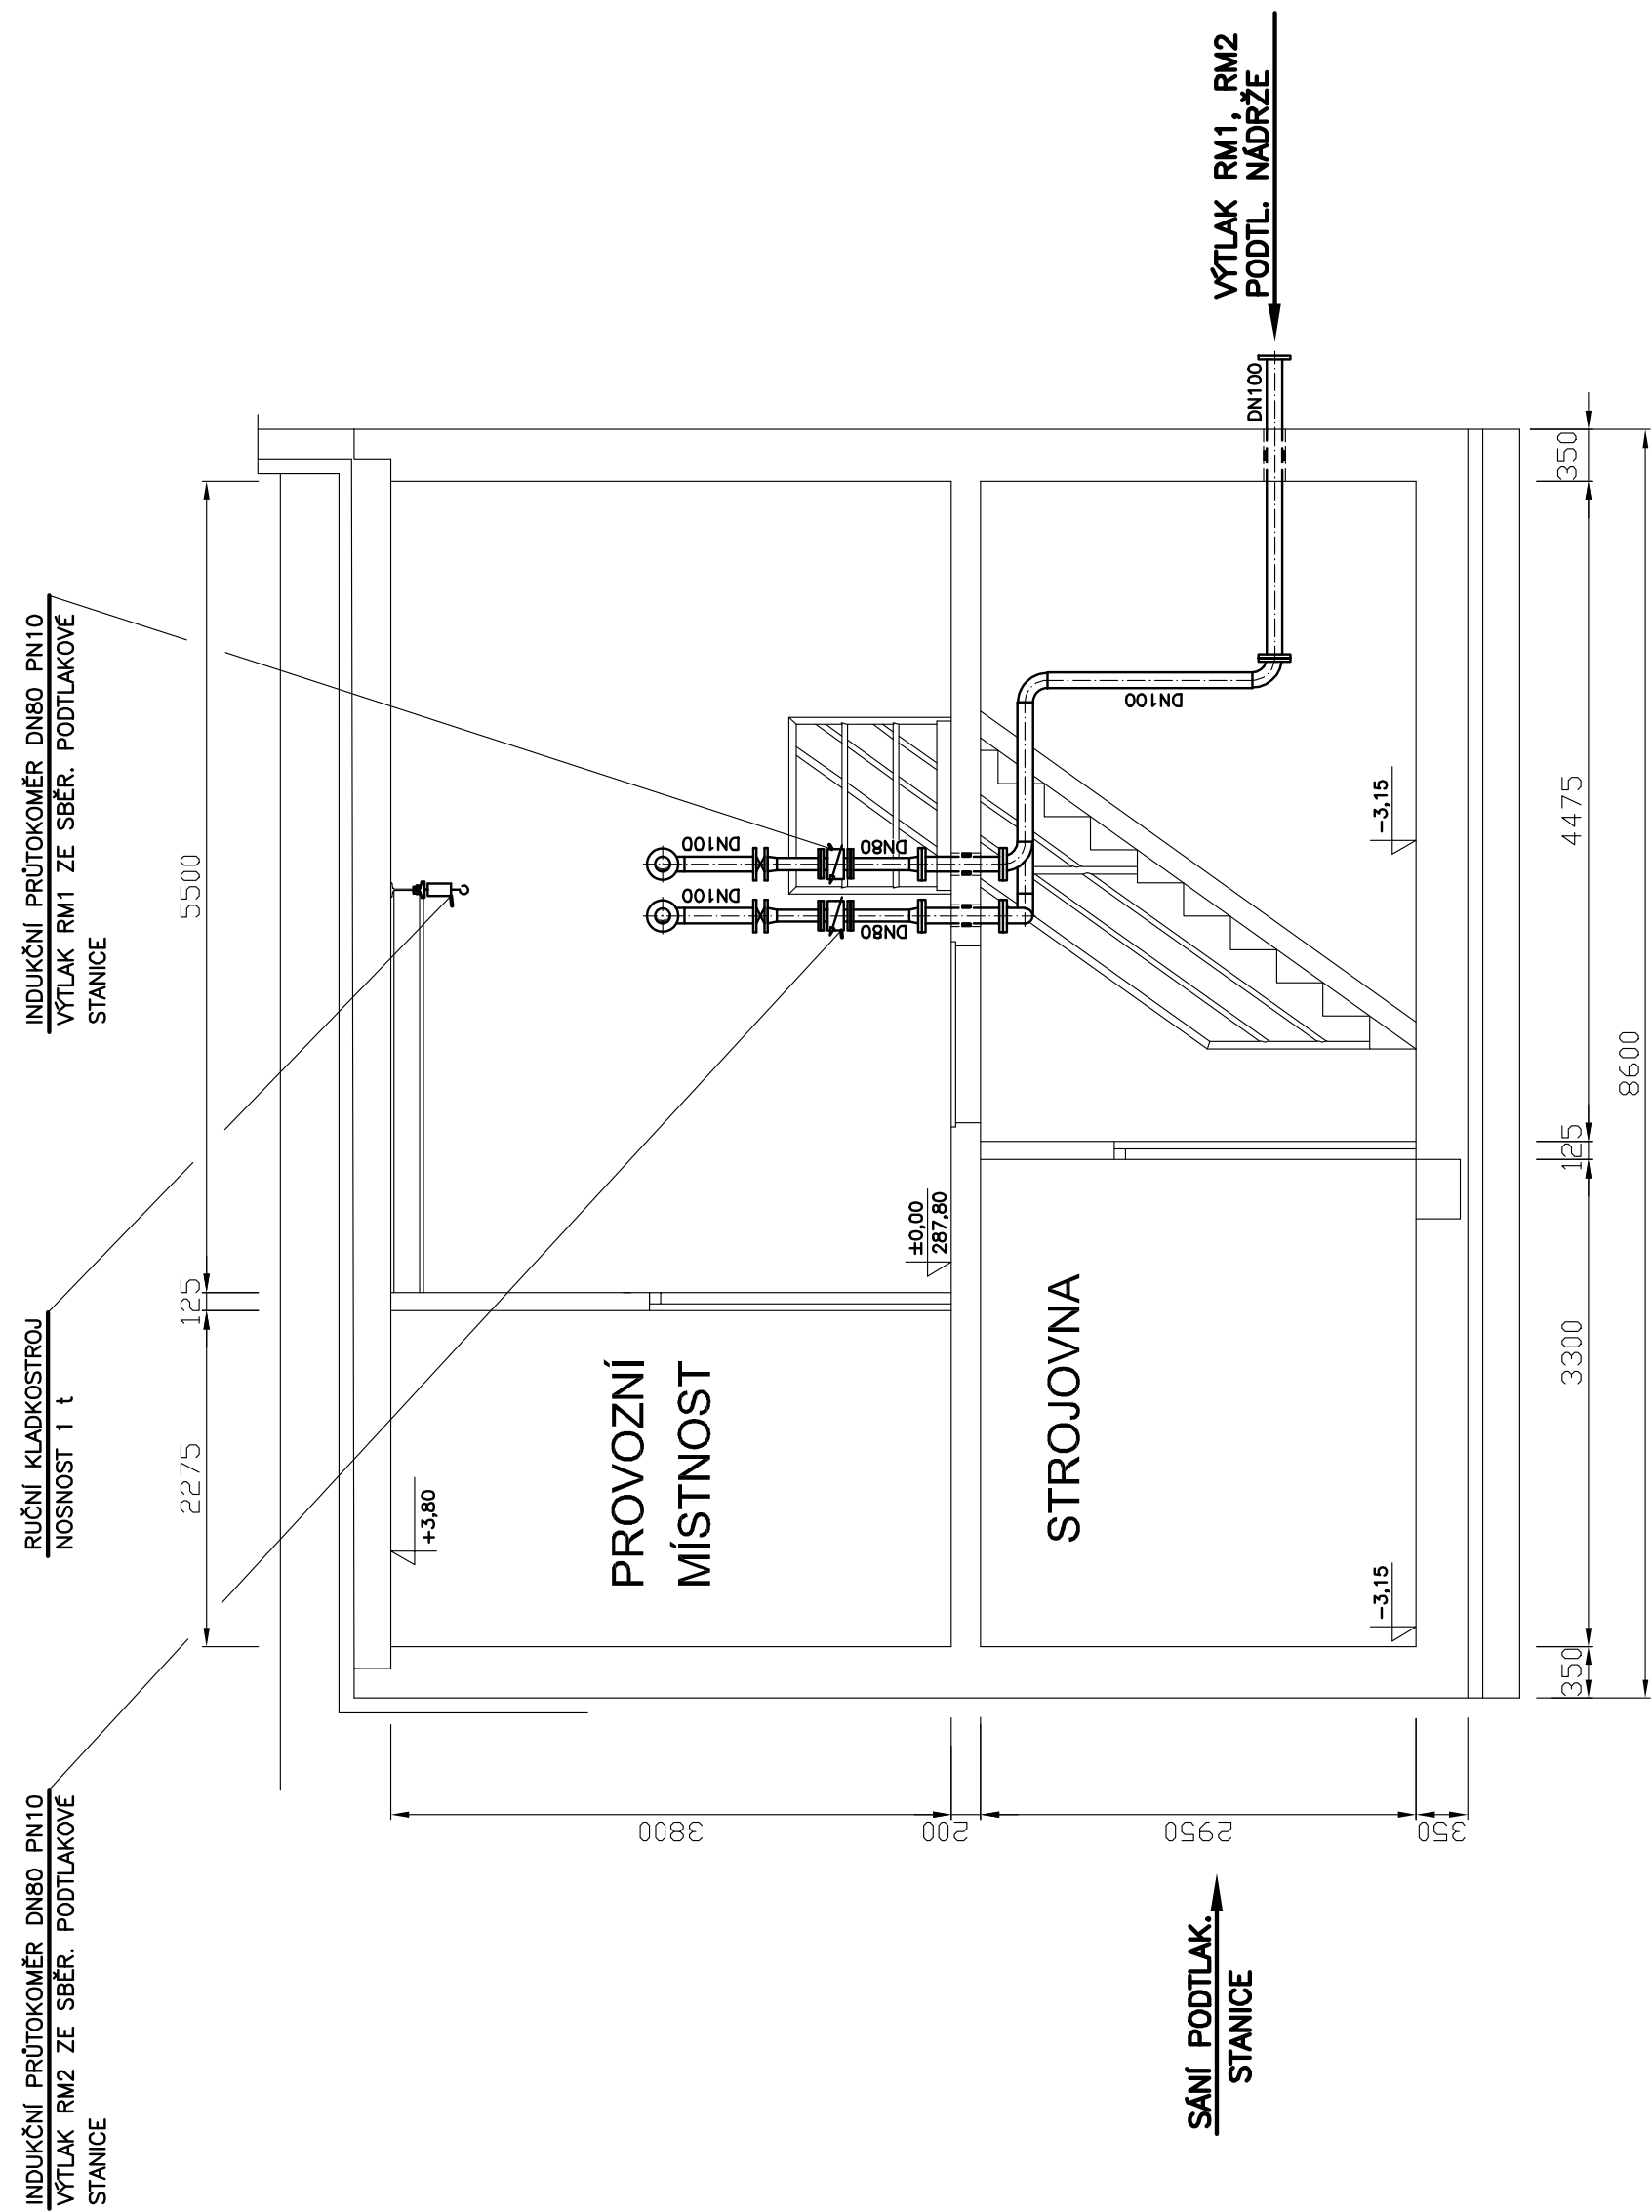

Revize	První revize	Datum revize							
 AQUA[®] PROCON AQUA PROCON s.r.o. Projektová a inženýrská společnost Palackého tř. 12, 612 00 Brno tel.: +420 541 426 011 e-mail: aqua@procon.cz www.aqua-procon.cz									
Vedoucí projektu		Ing. Jan Polášek							
Vedoucí dílčino projektu									
Zodpovědný projektant		Ing. Tomáš Adamec							
Výpracoval		Ing. Roman Vachovec							
Kontroloval		Ing. Jan Polášek							
Investor		Obec Běloutín							
Objednatel		Obec Běloutín							
Formát	12A4	Měřítko	1:50	Suplet	Datum	01/2017	Zakázkové číslo	14450-16-21	
ProjektBĚLOTÍN - KANALIZACE A ČOV 3 - PROJEKTOVÁ DOKUMENTACE 3.D.2 - DOKUMENTACE TECHNICKÝCH A TECHNOLOGICKÝCH ZAŘÍZENÍ 3.D.2.1 - PS 01 ČOV									
Průloha	DISPOZICE - REZ A, REZ B						Revize	Číslo průlohy	0
							Revize	3.D.2.1.4	