


	ZABEZPEČOVACÍ ÚSTŘEDNA
	KLÁVESNICE
	PROSTOROVÉ ČIDLO POHYBU
	VENKOVNÍ ZÁLOHOVANÁ SÍŘENA
	MAGNETICKÝ KONTAKT DVEŘNÍ, VRATOVÝ

PZTS:
NAPÁJECÍ NAPĚTÍ: 1+N+PE 230V, 50Hz, TN-S

OCHRANA PŘED NEBEZP. DOTYKEM NEŽIV. ČÁSTÍ:
AUTOMATICKÝM ODPOJENÍM OD ZDROJE
MALÝM NAPĚTÍM 2 12V DC

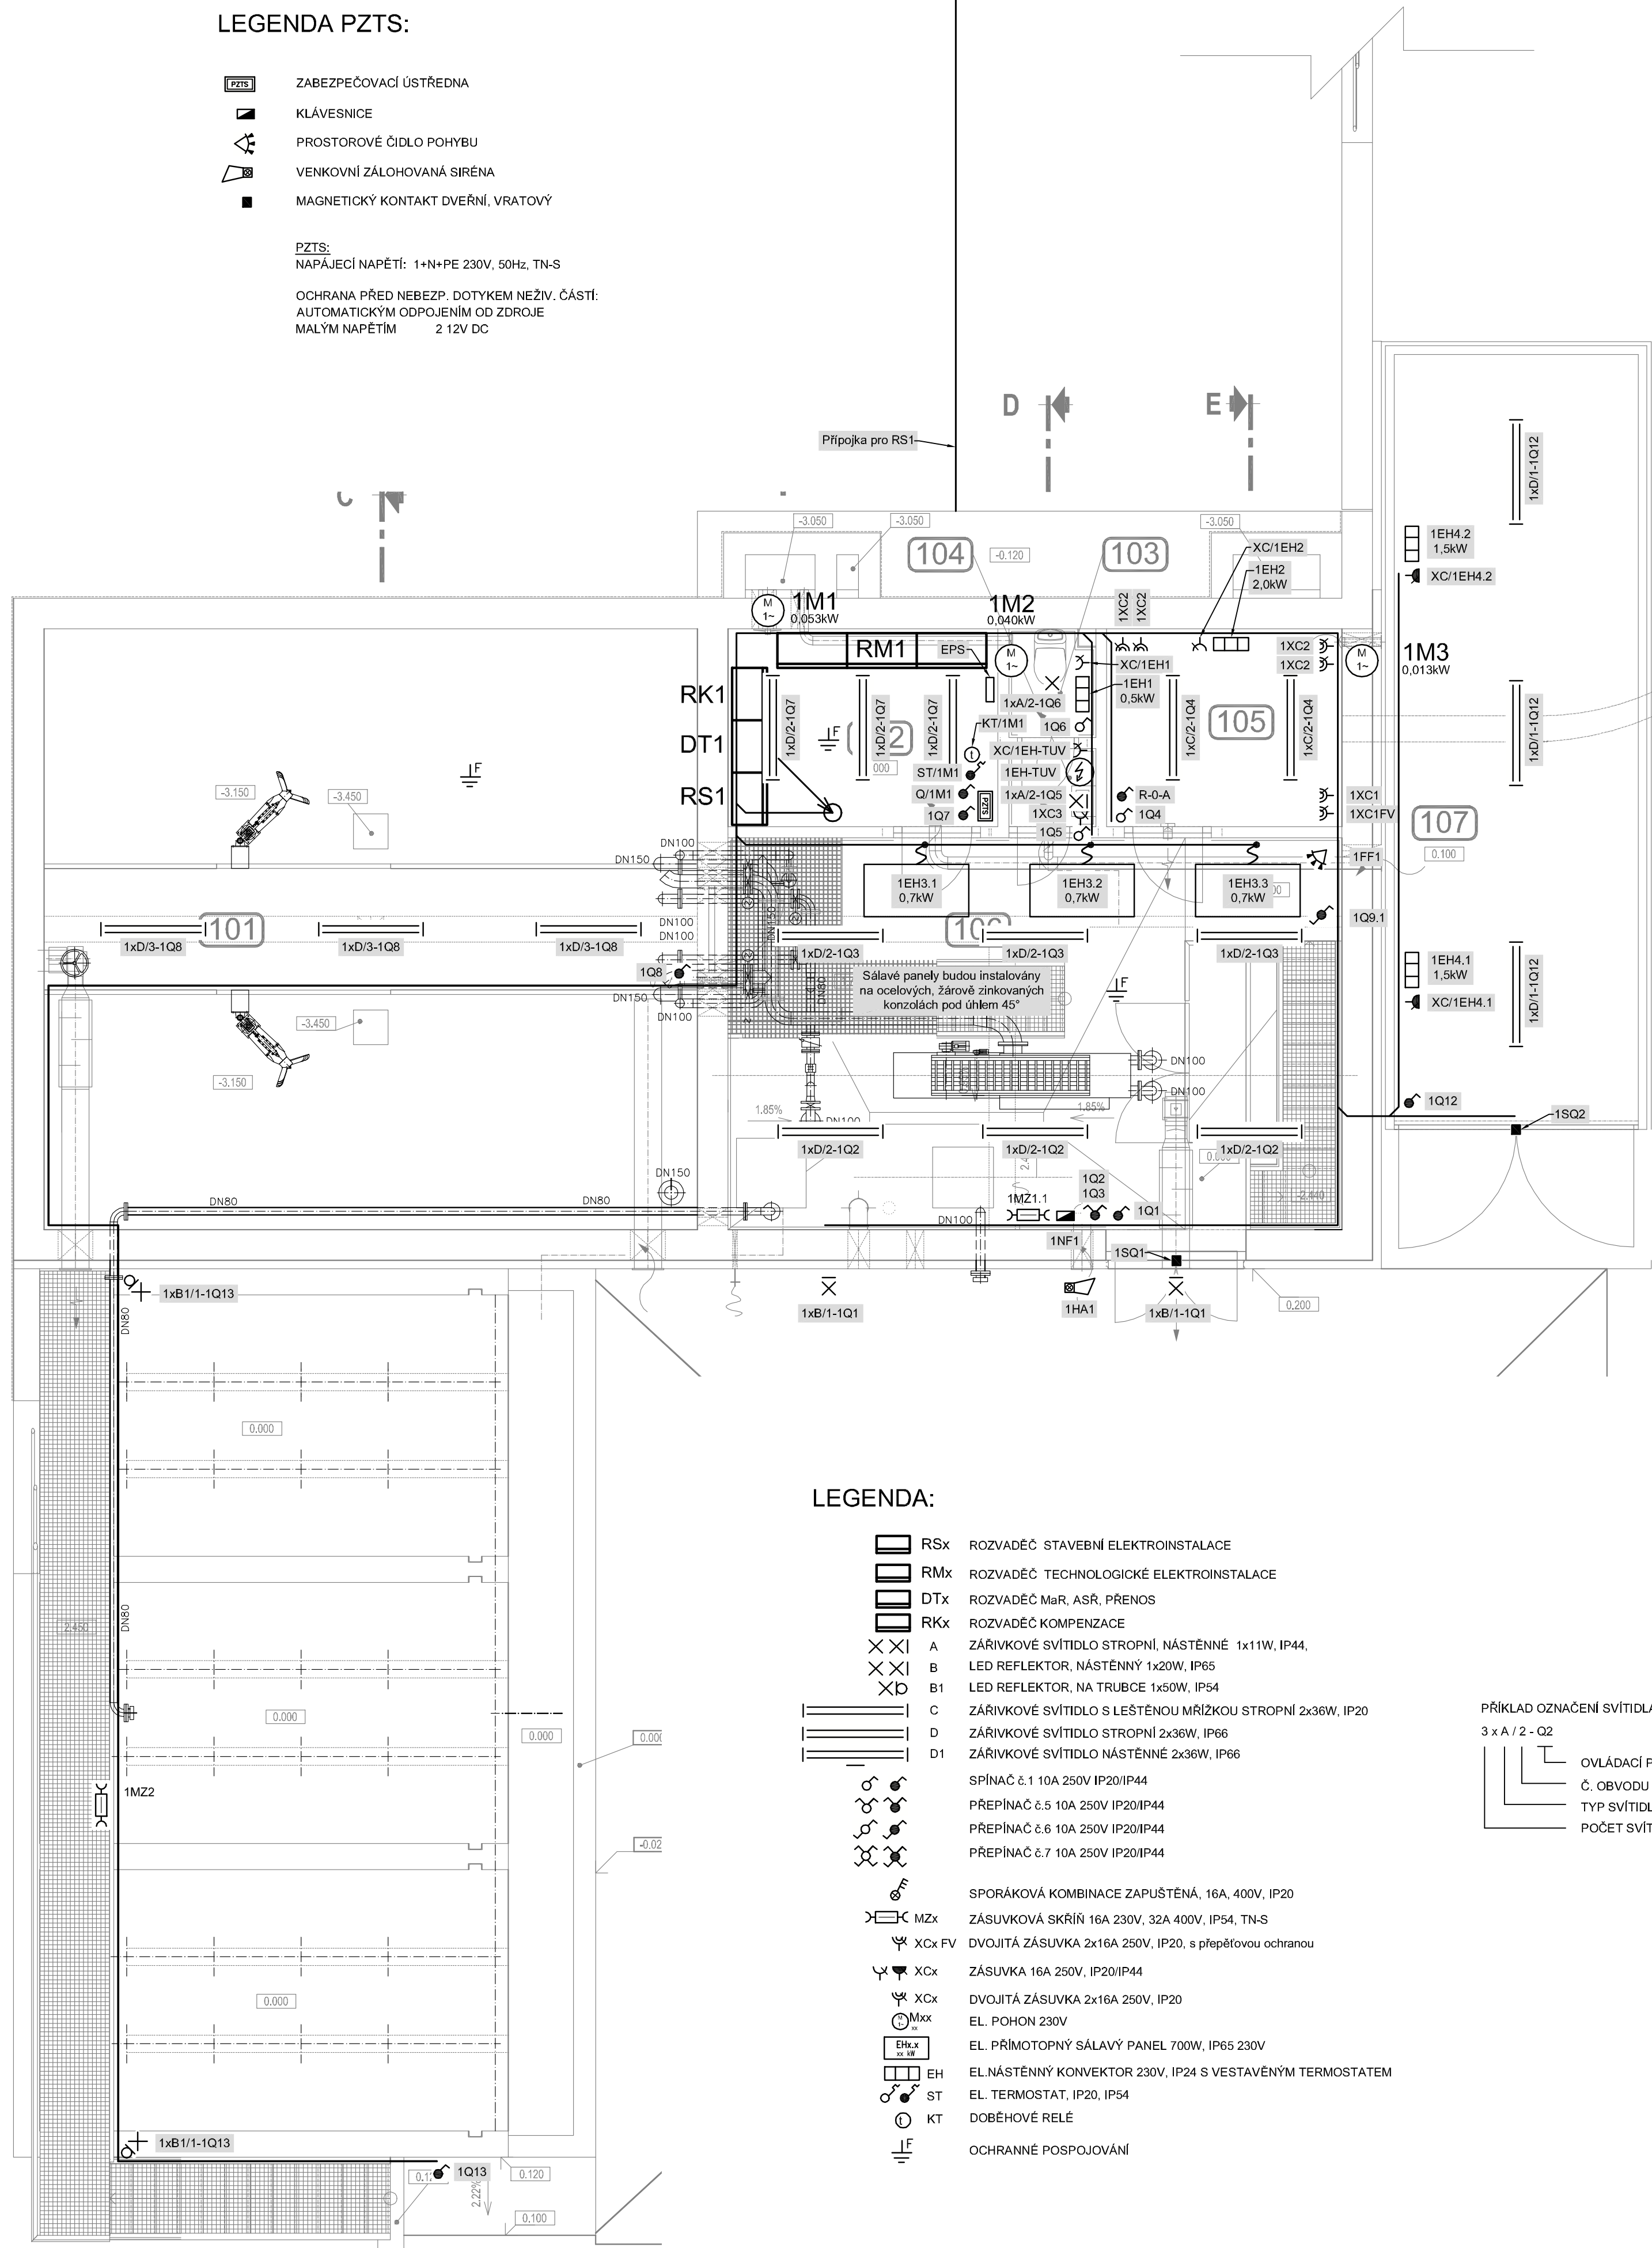

NAPÁJECÍ NAPĚTÍ: 3+N+PE 50Hz, 400/230V TN-C-S
1+N+PE 50Hz, 230V TN-S
2-12V DC, 2-24V DC

OCHRANA PŘED ÚRAZEM EL. PROUDEM DLE ČSN 33 2000-4-41 ed.2/21:
AUTOMATICKÝM ODPOJENÍM OD ZDROJE
OCHRANA PŘI PORUŠE: OCHRANNÉ UZEMNĚNÍ, OCHRANNÉ POSPOJOVÁNÍ A AUTOMATICKÉ ODPOJENÍ V PŘÍPADĚ PORUCHY
ZÁKLADNÍ OCHRANA ŽIVÝCH ČÁSTÍ: IZOLACE, KRYTÍM
DOPLŇKOVÁ OCHRANA: PROUDOVÝM CHRÁNČEM A DOPLŇUJÍCÍM OCHR. POSPOJOVÁNÍM

POZNÁMKA:

EL. ROZVODY BUDOU V BUDOVĚ PROVEDENY NA SOCIÁLNÍM ZAŘÍZENÍ A V MÍSTNOSTI OBSLUHY POD OMITKOU, V OSTATNÍCH MÍSTNOSTECH NA POVRCHU V DRÁTĚNÝCH POZINKOVANÝCH ŽLABECH A PVC LIŠTÁCH NEBO TRUBKÁCH.
V PROSTORU SBĚRNÝCH NÁDRŽÍ A KALOVÝCH POLÍ NA ZÁBRADÍ V NEREZ MARS ŽLABOCH.
V ZEMI BUDOU KABELY ULOŽENY DO VÝKOPU 35/80 CM VE VOLNÉM TERÉNU NEBO DO VÝKOPU 50/120 CM POD POJÍŽDĚNÝMI PLOCHAMI.

PROSTŘEDÍ JE URČENO PROTOKOLEM O URČENÍ VNĚJŠÍCH VLIVŮ, KTERÝ JE PŘÍLOHOU TECHNICKÉ ZPRÁVY TOHOTO PS.
KABELY STAVEBNÍ ELEKTROINSTALACE A MaR JE NUTNO VÉST V ODDĚLENÝCH KABELOVÝCH TRASÁCH.
 OTVORY PROSTUPŮ UTĚSNIT PROTI VNÍKÁNÍ VLHKOSTI.

-	-	-
<i>Revize</i>	<i>Popis revize</i>	<i>Datum revize</i>

 AQUA[®] PROCON	AQUA PROCON s.r.o. Projektová a inženýrská společnost Palackého tř. 12, 612 00 Brno tel.: +420 541 425 011 E-mail: info@aquaprocon.cz www.aquaprocon.cz
<i>Vedoucí projektu</i>	Ing. Jan Polášek
<i>Vedoucí dílčího projektu</i>	
<i>Zodpovědný projektant</i>	Ing. Petr Šulc
<i>Vypracoval</i>	Jakub Štarha
<i>Kontroloval</i>	Ing. Josef Šebek, MBA

<i>Investor</i>	Obec Bělátn
<i>Objednatel</i>	Obec Bělátn

Formát	6A4	Měřítka	1:50	Stupeň	DPS	Datum	01/2017	Zakázkové číslo	1445016-21
--------	-----	---------	------	--------	-----	-------	---------	-----------------	------------

<i>Projekt</i> BĚLOTÍN - KANALIZACE A ČOV		
3 - PROJEKTOVÁ DOKUMENTACE 3.D.2 - DOKUMENTACE TECHNICKÝCH A TECHNOLOGICKÝCH ZAŘÍZENÍ 3.D.2.5 - PS 05 PRS ČOV		
		<i>Souprava</i>
<i>Příloha</i>		<i>Revize</i>
DISPOZICE PŘÍZEMÍ - STAVEBNÍ ELEKTROINSTALACE	Číslo přílohy 3.D.2.5.7	0