


	EPS	SVORKOVNICE HLAVNÍHO POSPOJOVÁNÍ
●	S	SVÁR o min. délce 10cm s protikoroziní ochranou
●	SS	SVORKA SPOJOVACÍ
●	SK	SVORKA KRÍŽOVÁ
●	ST	SVORKA NA POTRUBÍ
●	SP	SVORKA PŘIPOJOVACÍ
⊙	SZ	SVORKA ZKUŠEBNÍ
○	OT 1.7	OCHRANNÁ TRUBKA
	PV 1p-55	PODPĚRA VEDENÍ DO ZDIVA
	DJDcp	DRŽÁK OCHRANNÉ TRUBKY
		PÁSEK FeZn 30/4mm VE VÝKOPU 35/80 cm V ZEMI
		PÁSEK FeZn 30/4mm V ZÁKLADECH OBJEKTU
		VÝVOD PÁSEK FeZn 30/4mm
		VÝVOD DRÁT NEREZ D=8mm
		JÍMACÍ VEDENÍ DRÁT FeZn D=8mm
		VÝVOD DRÁT FeZn D=10mm

OCHRANA PŘED BLESKEM BUDE ZHOTOVENA V SOULADU SE SOUBOREM NOREM
ČSN EN 62305-1-4 ed.2.

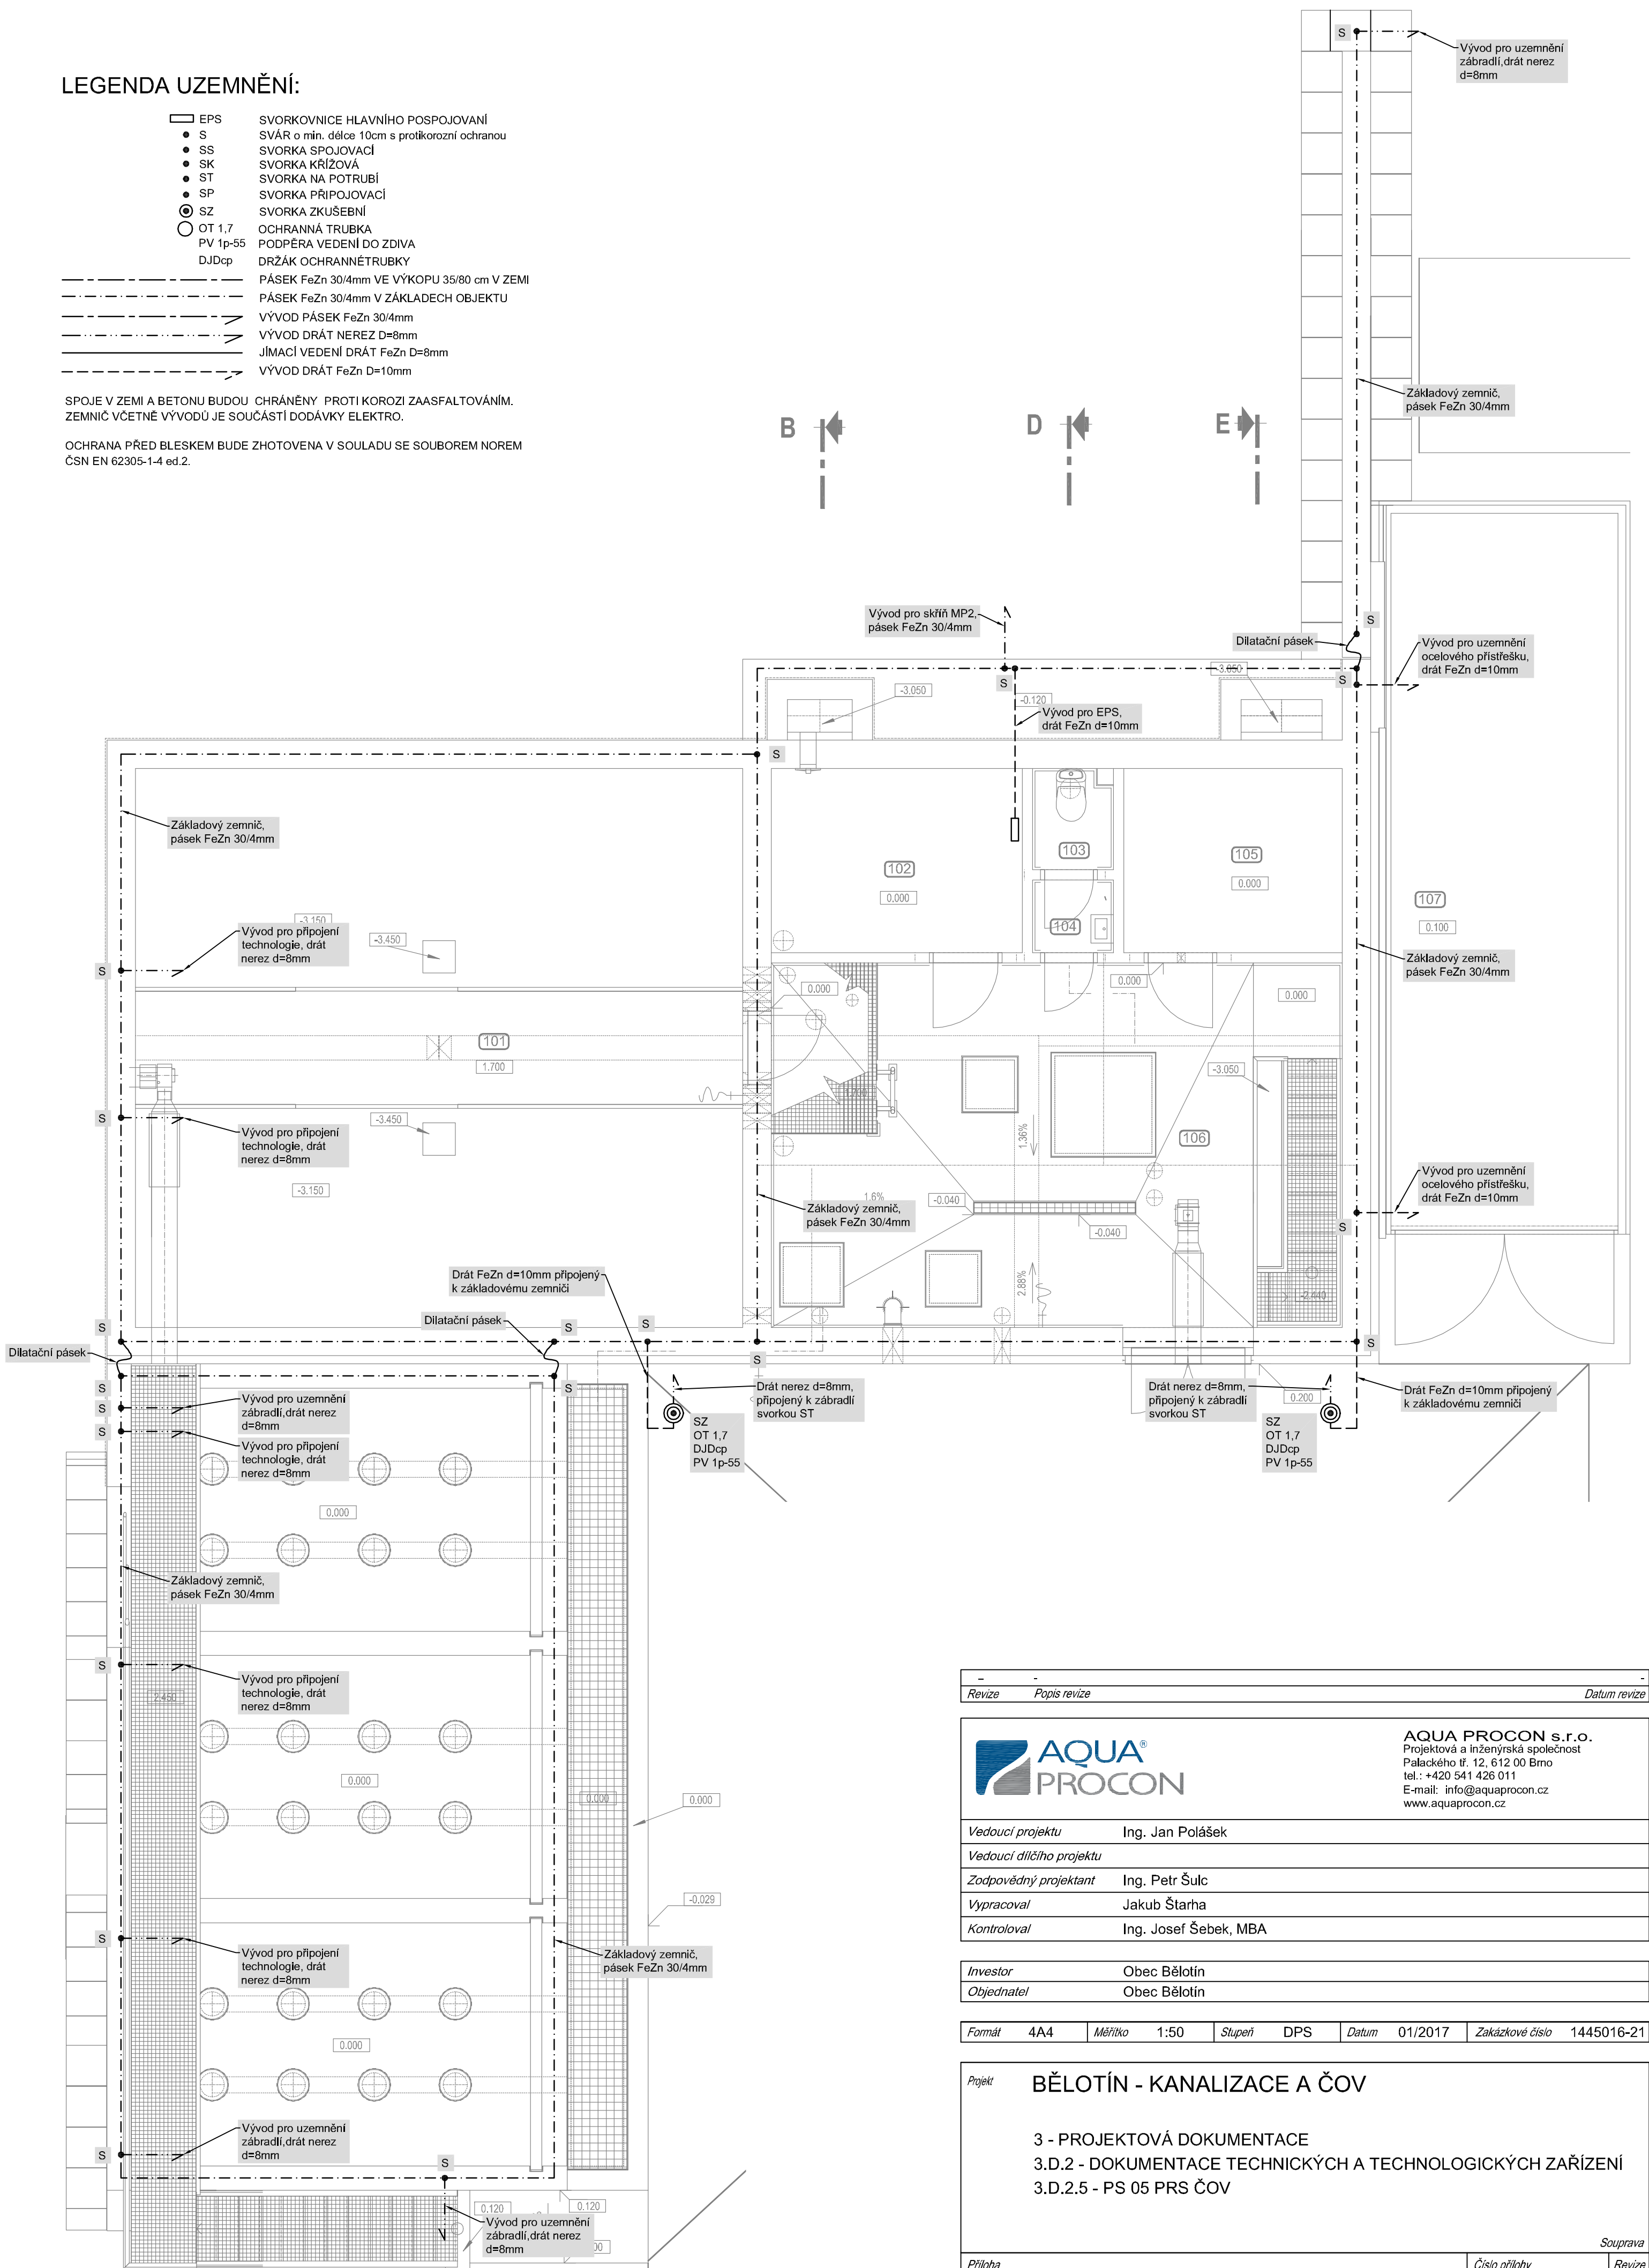

-	-	-
<i>Revize</i>	<i>Popis revize</i>	<i>Datum revize</i>

 AQUA[®] PROCON	AQUA PROCON s.r.o. Projektová a inženýrská společnost Palackého tř. 12, 612 00 Brno tel.: +420 541 426 011 E-mail: info@aquaprocon.cz www.aquaprocon.cz
<i>Vedoucí projektu</i>	Ing. Jan Polášek
<i>Vedoucí dílčího projektu</i>	
<i>Zodpovědný projektant</i>	Ing. Petr Šulc
<i>Vypracoval</i>	Jakub Štarha
<i>Kontroloval</i>	Ing. Josef Šebek, MBA

<i>Investor</i>	Obec Běloutín
<i>Objednatel</i>	Obec Běloutín

<i>Formát</i>	4A4	<i>Měřítko</i>	1:50	<i>Stupeň</i>	DPS	<i>Datum</i>	01/2017	<i>Zakázkové číslo</i>	1445016-21
---------------	-----	----------------	------	---------------	-----	--------------	---------	------------------------	------------

Projekt

BĚLOTÍN - KANALIZACE A ČOV

3 - PROJEKTOVÁ DOKUMENTACE

3.D.2 - DOKUMENTACE TECHNICKÝCH A TECHNOLOGICKÝCH ZAŘÍZENÍ

3.D.2.5 - PS 05 PRS ČOV

		Souprava	
Příloha	DISPOZICE UZEMNĚNÍ	Číslo přílohy 3.D.2.5.8	Revize 0