


PROVOZNÍ OBJEKT - SUTERÉN

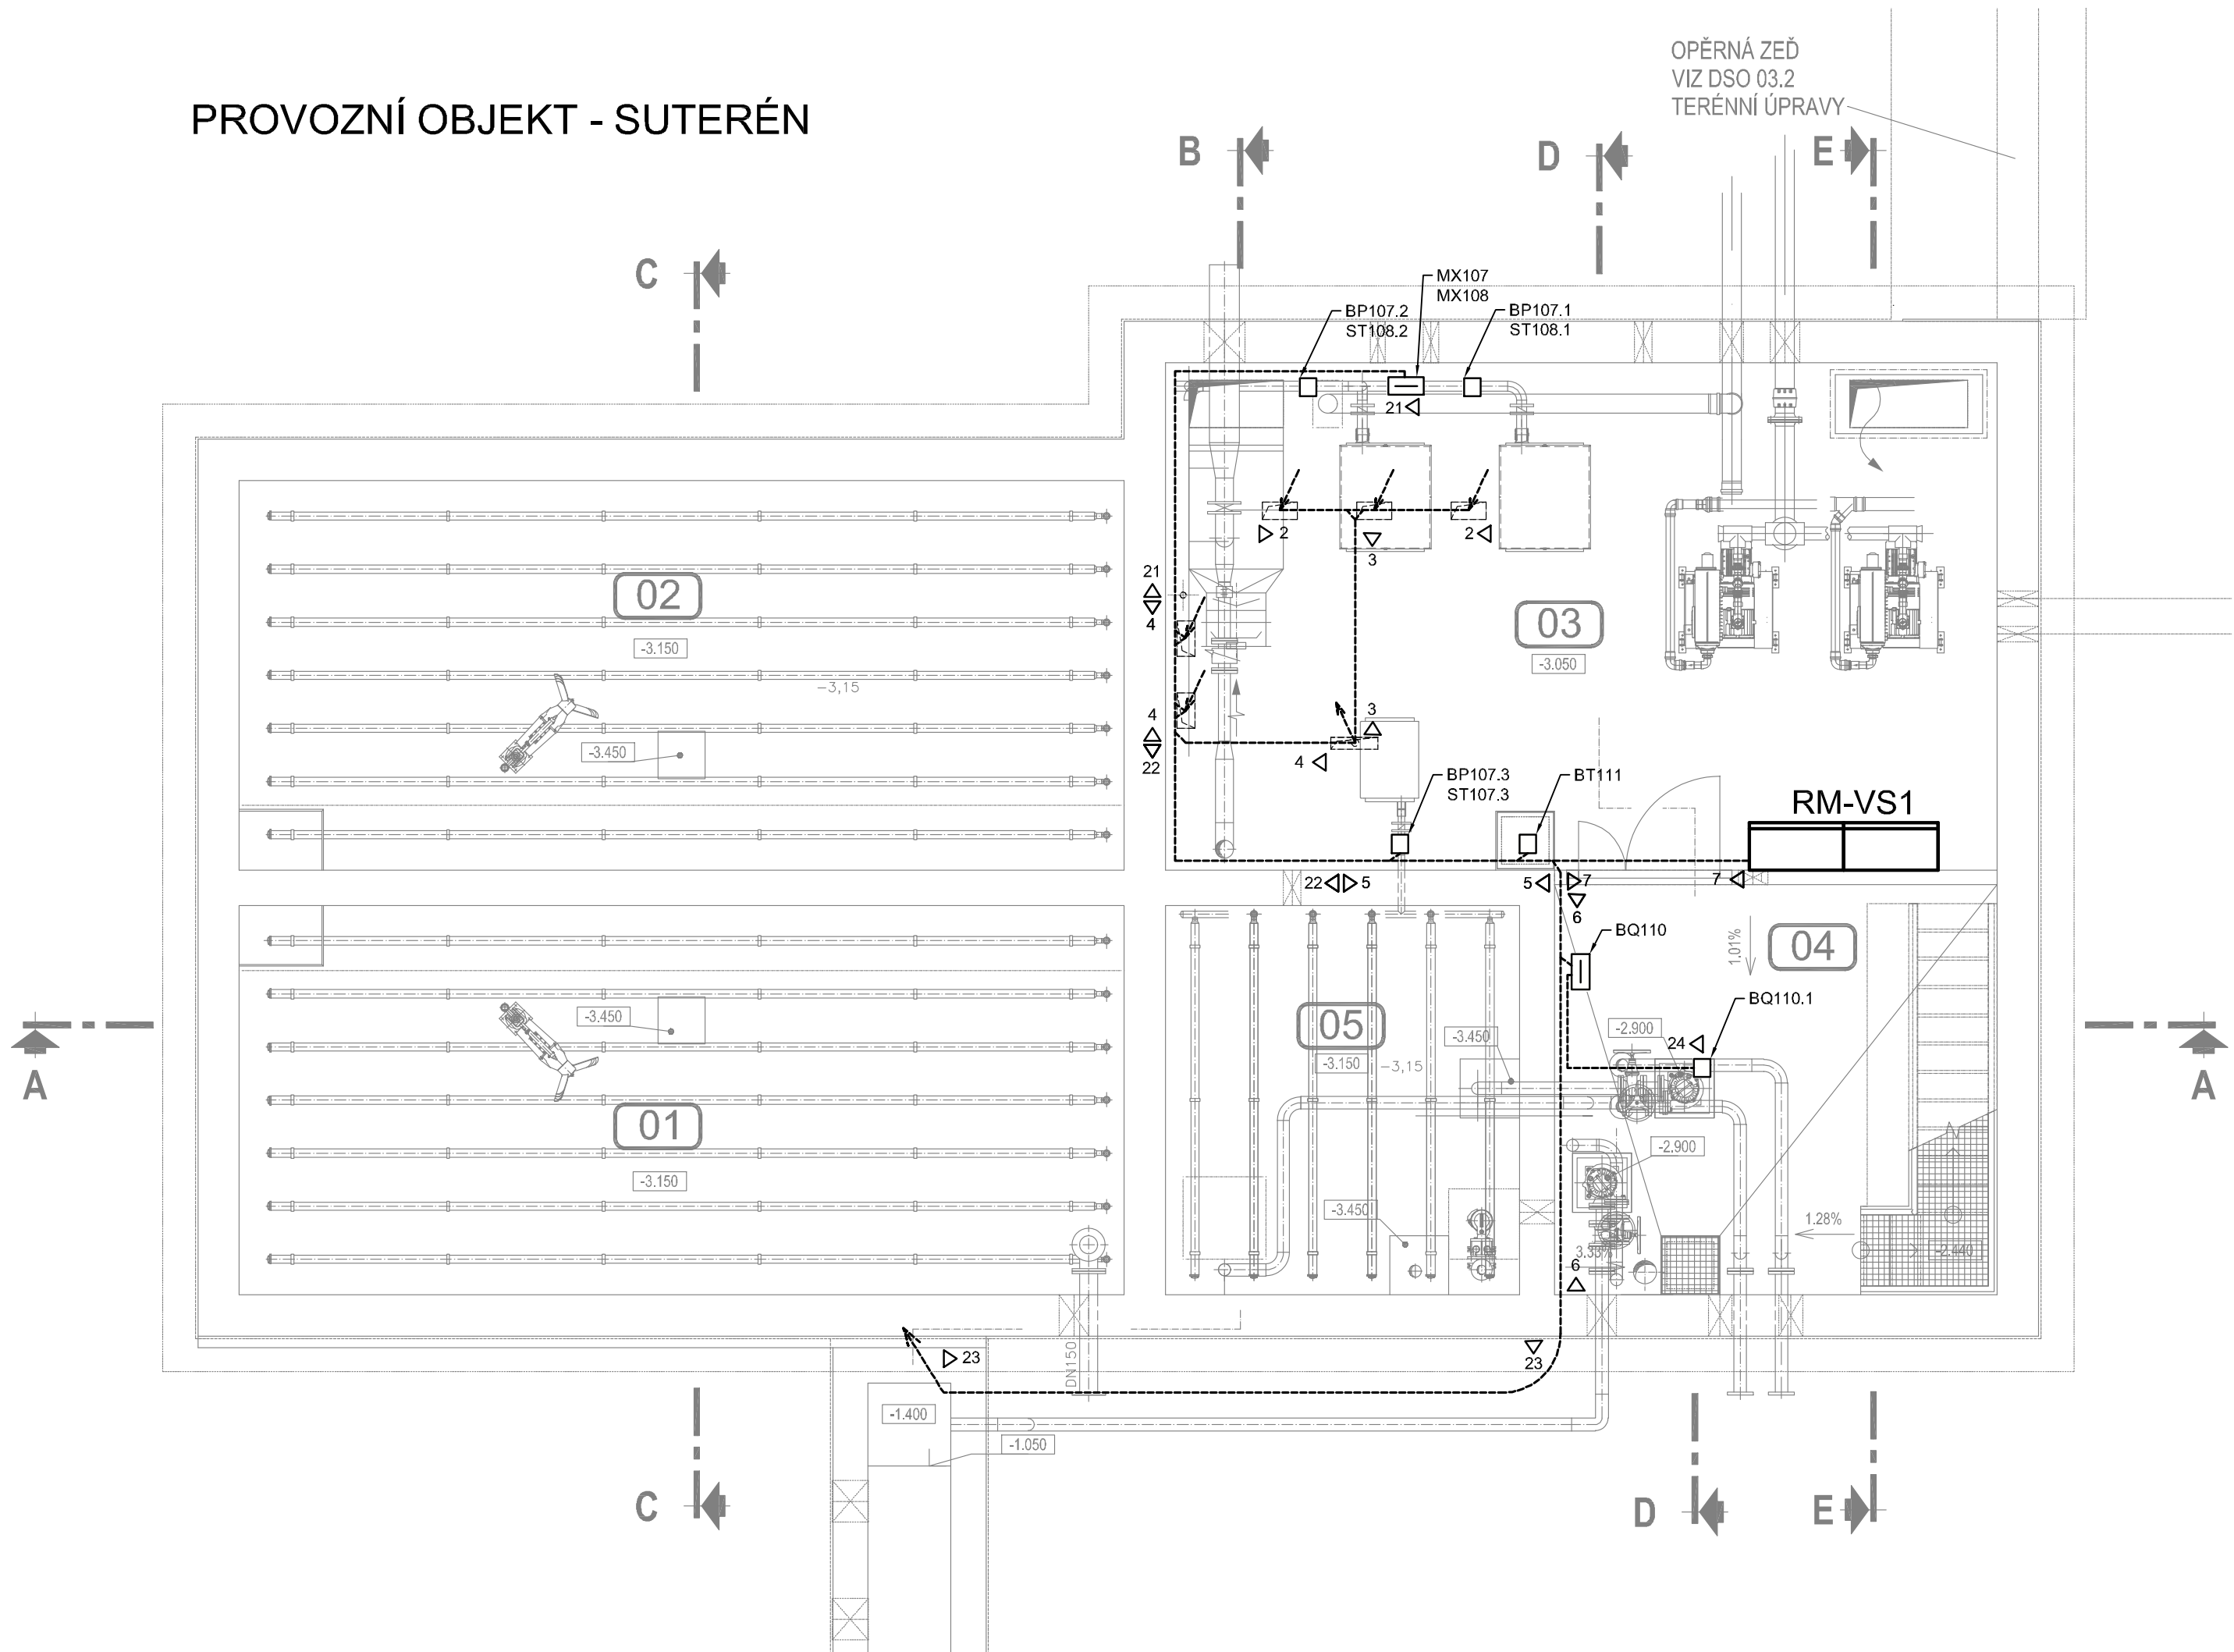

NAPÁJECÍ NAPĚTÍ: 1+N+PE 50Hz, 230V TN-S
2-24V DC

OCHRANA PŘED ÚRAZEM EL. PROUDEM DLE ČSN 33 2000-4-41 ed.2/Z1:

AUTOMATICKÝM ODPOJENÍM OD ZDROJE

OCHRANA PŘI PORUŠE: OCHRANNÉ UZEMNĚNÍ, OCHRANNÉ POSPOJOVÁNÍ A AUTOMATICKÉ ODPOJENÍ V PŘÍPADĚ PORUCHY

ZÁKLADNÍ OCHRANA ŽIVÝCH ČÁSTÍ: IZOLACÍ, KRYTEM

DOPLŇKOVÁ OCHRANA: PROUDOVÝM CHRÁNICEM A DOPLŇUJÍCÍM OCHR. POSPOJOVÁNÍM

POZNÁMKA:

EL. ROZVODY UVNITŘ OBJEKTŮ BUDOU PROVEDENY NA POVRCHU V POZINKOVANÝCH DRÁTĚNÝCH ŽLABECH NEBO NEREZOVÝCH PLNÝCH ŽLABECH S VÍKEM, KTERÉ BUDOU POUŽITY V PROSTORÁCH SBR 1,2.

PROSTŘEDÍ JE URČENO PROTOKOLEM O URČENÍ VNĚJŠÍCH VLIVŮ, KTERÝ JE PŘÍLOHOU TECHNICKÉ ZPRÁVY PS05.

KABELY PRS A MaR JE NUTNO VÉST V ODDĚLENÝCH KABELOVÝCH TRASÁCH.

OTVORY PROSTUPŮ UTĚSNIT PROTI VNIKÁNÍ VÍ HKOSTI

LEGENDA - ULOŽENÍ KABELŮ:

- KABELOVÉ TRASY SPOLEČNÉ PRO PRS A MaR - DODÁVKA PS 05 PRS ČOV
- 2 1 x KABELOVÝ POZINKOVANÝ DRÁTĚNÝ ŽLAB 105/200 mm ZAVĚŠENÝ POD STROPEM PRO PRS
 - 2 1 x KABELOVÝ POZINKOVANÝ DRÁTĚNÝ ŽLAB 105/200 mm ZAVĚŠENÝ POD STROPEM PRO ROZVOD 24VDC
 - 3 1 x KABELOVÝ POZINKOVANÝ DRÁTĚNÝ ŽLAB 105/200 mm ZAVĚŠENÝ POD STROPEM PRO PRS
 - 3 1 x KABELOVÝ POZINKOVANÝ DRÁTĚNÝ ŽLAB 105/200 mm ZAVĚŠENÝ POD STROPEM PRO ROZVOD 24VDC
 - 4 1 x KABELOVÝ POZINKOVANÝ DRÁTĚNÝ ŽLAB 105/100 mm ZAVĚŠENÝ POD STROPEM PRO PRS
 - 4 1 x KABELOVÝ POZINKOVANÝ DRÁTĚNÝ ŽLAB 105/200 mm ZAVĚŠENÝ POD STROPEM PRO ROZVOD 24VDC
 - 5 1 x KABELOVÝ POZINKOVANÝ DRÁTĚNÝ ŽLAB 105/100 mm UMÍSTĚNÝ NA STĚNĚ PRO PRS
 - 5 1 x KABELOVÝ POZINKOVANÝ DRÁTĚNÝ ŽLAB 105/100 mm UMÍSTĚNÝ NA PRO ROZVOD 24VDC
 - 6 1 x KABELOVÝ POZINKOVANÝ DRÁTĚNÝ ŽLAB 54/100 mm UMÍSTĚNÝ NA STĚNĚ PRO PRS
 - 6 1 x KABELOVÝ POZINKOVANÝ DRÁTĚNÝ ŽLAB 54/100 mm UMÍSTĚNÝ NA PRO ROZVOD 24VDC
 - 7 1 x KABELOVÝ POZINKOVANÝ DRÁTĚNÝ ŽLAB 54/100 mm UMÍSTĚNÝ NA STĚNĚ PRO PRS
 - 7 1 x KABELOVÝ POZINKOVANÝ DRÁTĚNÝ ŽLAB 54/100 mm UMÍSTĚNÝ NA STĚNĚ PRO ROZVOD 24VDC

- KABELOVÉ TRASY SAMOSTATNÉ PRO MaR - DODÁVKA PS 06 PRS MaR
- 21 1 x KABELOVÝ POZINKOVANÝ DRÁTĚNÝ ŽLAB 54/50 MM NA STĚNĚ PRO MAR
 - 22 1 x KABELOVÝ POZINKOVANÝ DRÁTĚNÝ ŽLAB 105/100 MM NA STĚNĚ PRO MAR
 - 23 1 x PVC TRUBKA KOPOFLEX 75 V KABELOVÉ RÝZE 120x50 CM PRO MaR
 - 24 1 x PVC TRUBKA TUHÁ A OHEBNÁ DO P25 UCHYCENÁ NA POTRUBÍ PRO MAR

OZNAČ.	ÚČEL	PLOCHA (m2)
01	SBR 1	24.75
02	SBR 2	24.75
03	STROJOVNA	30.32
04	CHODBA + SCHODIŠTĚ	13.03
05	KALOJEM	9.90
101	SBR - LÁVKA	10.50
102	ELE. ROZVODNA	7.05
103	WC	1.20
104	PŘEDSÍŇ WC	0.90
105	PROVOZNÍ MÍSTNOST	6.14
106	HALA	31.73
107	MÍSTNOST ELEKTROCENTRÁLY	24.64

LEGENDA:

- RSx ROZVÁDĚČ STAVEBNÍ ELEKTROINSTALACE
- RMx ROZVÁDĚČ TECHNOLOGICKÉ ELEKTROINSTALACE
- RKx ROZVÁDĚČ HRAZENÉ KOMPENZACE
- DTx ROZVÁDĚČ MaR, ASŘ, PŘENOS
- MTxx ROZVÁDĚČ TECHNOLOGICKÉHO CELKU - dodávka technologie
-]- ZÁSUVKA DATOVÁ 2xRJ45, IP20
- BL(Q,P,T)xxx ČIDLO MaR
- ⚡ SLxxx ČIDLO MaR - PLOVÁKOVÝ SPÍNAČ
- Mxxx(x) SVORKOVACÍ SKŘÍŇ
- BQxxx VYHODNOCOVACÍ JEDNOTKA ČIDLA MaR
- KABELOVÁ TRASA PROVOZNIHO ROZVODU SILNOPROUDU (PRS)
- KABELOVÁ TRASA MĚŘENÍ A REGULACE

-	-	-
Revize	Popis revize	Datum revize

		AQUA PROCON s.r.o. Projektová a inženýrská společnost Palackého tř. 12, 612 00 Brno tel.: +420 541 426 011 E-mail: info@aquaprocon.cz www.aquaprocon.cz
Vedoucí projektu	Ing. Jan Polášek	
Vedoucí dílčího projektu		
Zodpovědný projektant	Ing. Jaroslav Bedáň	
Vypracoval	Ing. Jaroslav Bedáň	
Kontroloval	Ing. Josef Šebek, MBA	

Investor	Obec Běloutín	
Objednatel	Obec Běloutín	

Formát	4A4	Měřítko	1:50	Stupeň	DPS	Datum	01/2017	Zakázkové číslo	1445016-21
--------	-----	---------	------	--------	-----	-------	---------	-----------------	------------

Projekt BĚLOTÍN - KANALIZACE A ČOV		
3 - PROJEKTOVÁ DOKUMENTACE		
3.D.2 - DOKUMENTACE TECHNICKÝCH A TECHNOLOGICKÝCH ZAŘÍZENÍ		
3.D.2.6 - PS 06 MAR ČOV		
Souprava		
Příloha	Číslo přílohy	Revize
DISPOZICE SUTERÉN - EL. ROZVODY MAR	3.D.2.6.3	0