


SEZNAM STROJŮ A ZAŘÍZENÍ

PS	Č. POLOŽKY	POPIS	POČET	PŘÍKON
	M1.1	HLAVNÍ POKON ČESLI	1	0,18 kW
	M1.2	POKON ROTÁČNÍHO KAPITÁLE	1	0,12 kW
	M1.3	LUS NA SHRABKY	1	0,75 kW
	M2	UZABRAČÍ NOŽOVÉ SOUPÁTKO BEZPŘÍRUBOVÉ S POKONEM	1	0,37 kW
	M3	UZABRAČÍ NOŽOVÉ SOUPÁTKO BEZPŘÍRUBOVÉ S POKONEM	1	0,37 kW
	M4	UZABRAČÍ NOŽOVÉ SOUPÁTKO BEZPŘÍRUBOVÉ S POKONEM	1	0,37 kW
	M5	UZABRAČÍ NOŽOVÉ SOUPÁTKO BEZPŘÍRUBOVÉ S POKONEM	1	0,37 kW
	M6	PONORNÉ MÍCHADLO	1	1,50 kW
	M7	PONORNÉ MÍCHADLO	1	1,50 kW
	M8	DMYCHADLO AKTIVÁČNÍ NABŘEŽE	1	5,50 kW
	M9	DMYCHADLO AKTIVÁČNÍ NABŘEŽE	1	5,50 kW
	M10	DMYCHADLO ZAHŘÍSTVAČÍ NABŘEŽE	1	0,40 kW
	M11	NEBESČENO	–	
	M12	UZABRAČÍ NOŽOVÉ SOUPÁTKO BEZPŘÍRUBOVÉ S POKONEM	1	0,37 kW
	M13	UZABRAČÍ NOŽOVÉ SOUPÁTKO BEZPŘÍRUBOVÉ S POKONEM	1	0,37 kW
	M14	ČERPAČKO ZAHŘÍSTĚNÉHO KALU	1	1,10 kW
	M15	ČERPAČKO OKAPU	1	0,50 kW
	16	JEMNODRUBLINNÁ ABRACE SBR I	1	
	17	JEMNODRUBLINNÁ ABRACE SBR II	1	
	18	STŘEDODRUBLINNÁ ABRACE ZAHŘÍSTVAČÍ NABŘEŽE	1	
	19	ODVODŇOVACÍ VÁLEC	24	
	20	POUZEJÍCÍ ZVEDACÍ KOLEČKA (KOLČKA)	1	
	M21	ČERPAČKO OSÍZANÉ KALOVÉ VODY Z KALOVÝ NABŘEŽE	1	1,1 kW
	M22	ČERPAČKO OSÍZANÉ KALOVÉ VODY Z KALOVÝCH POLÍ	1	1,1 kW

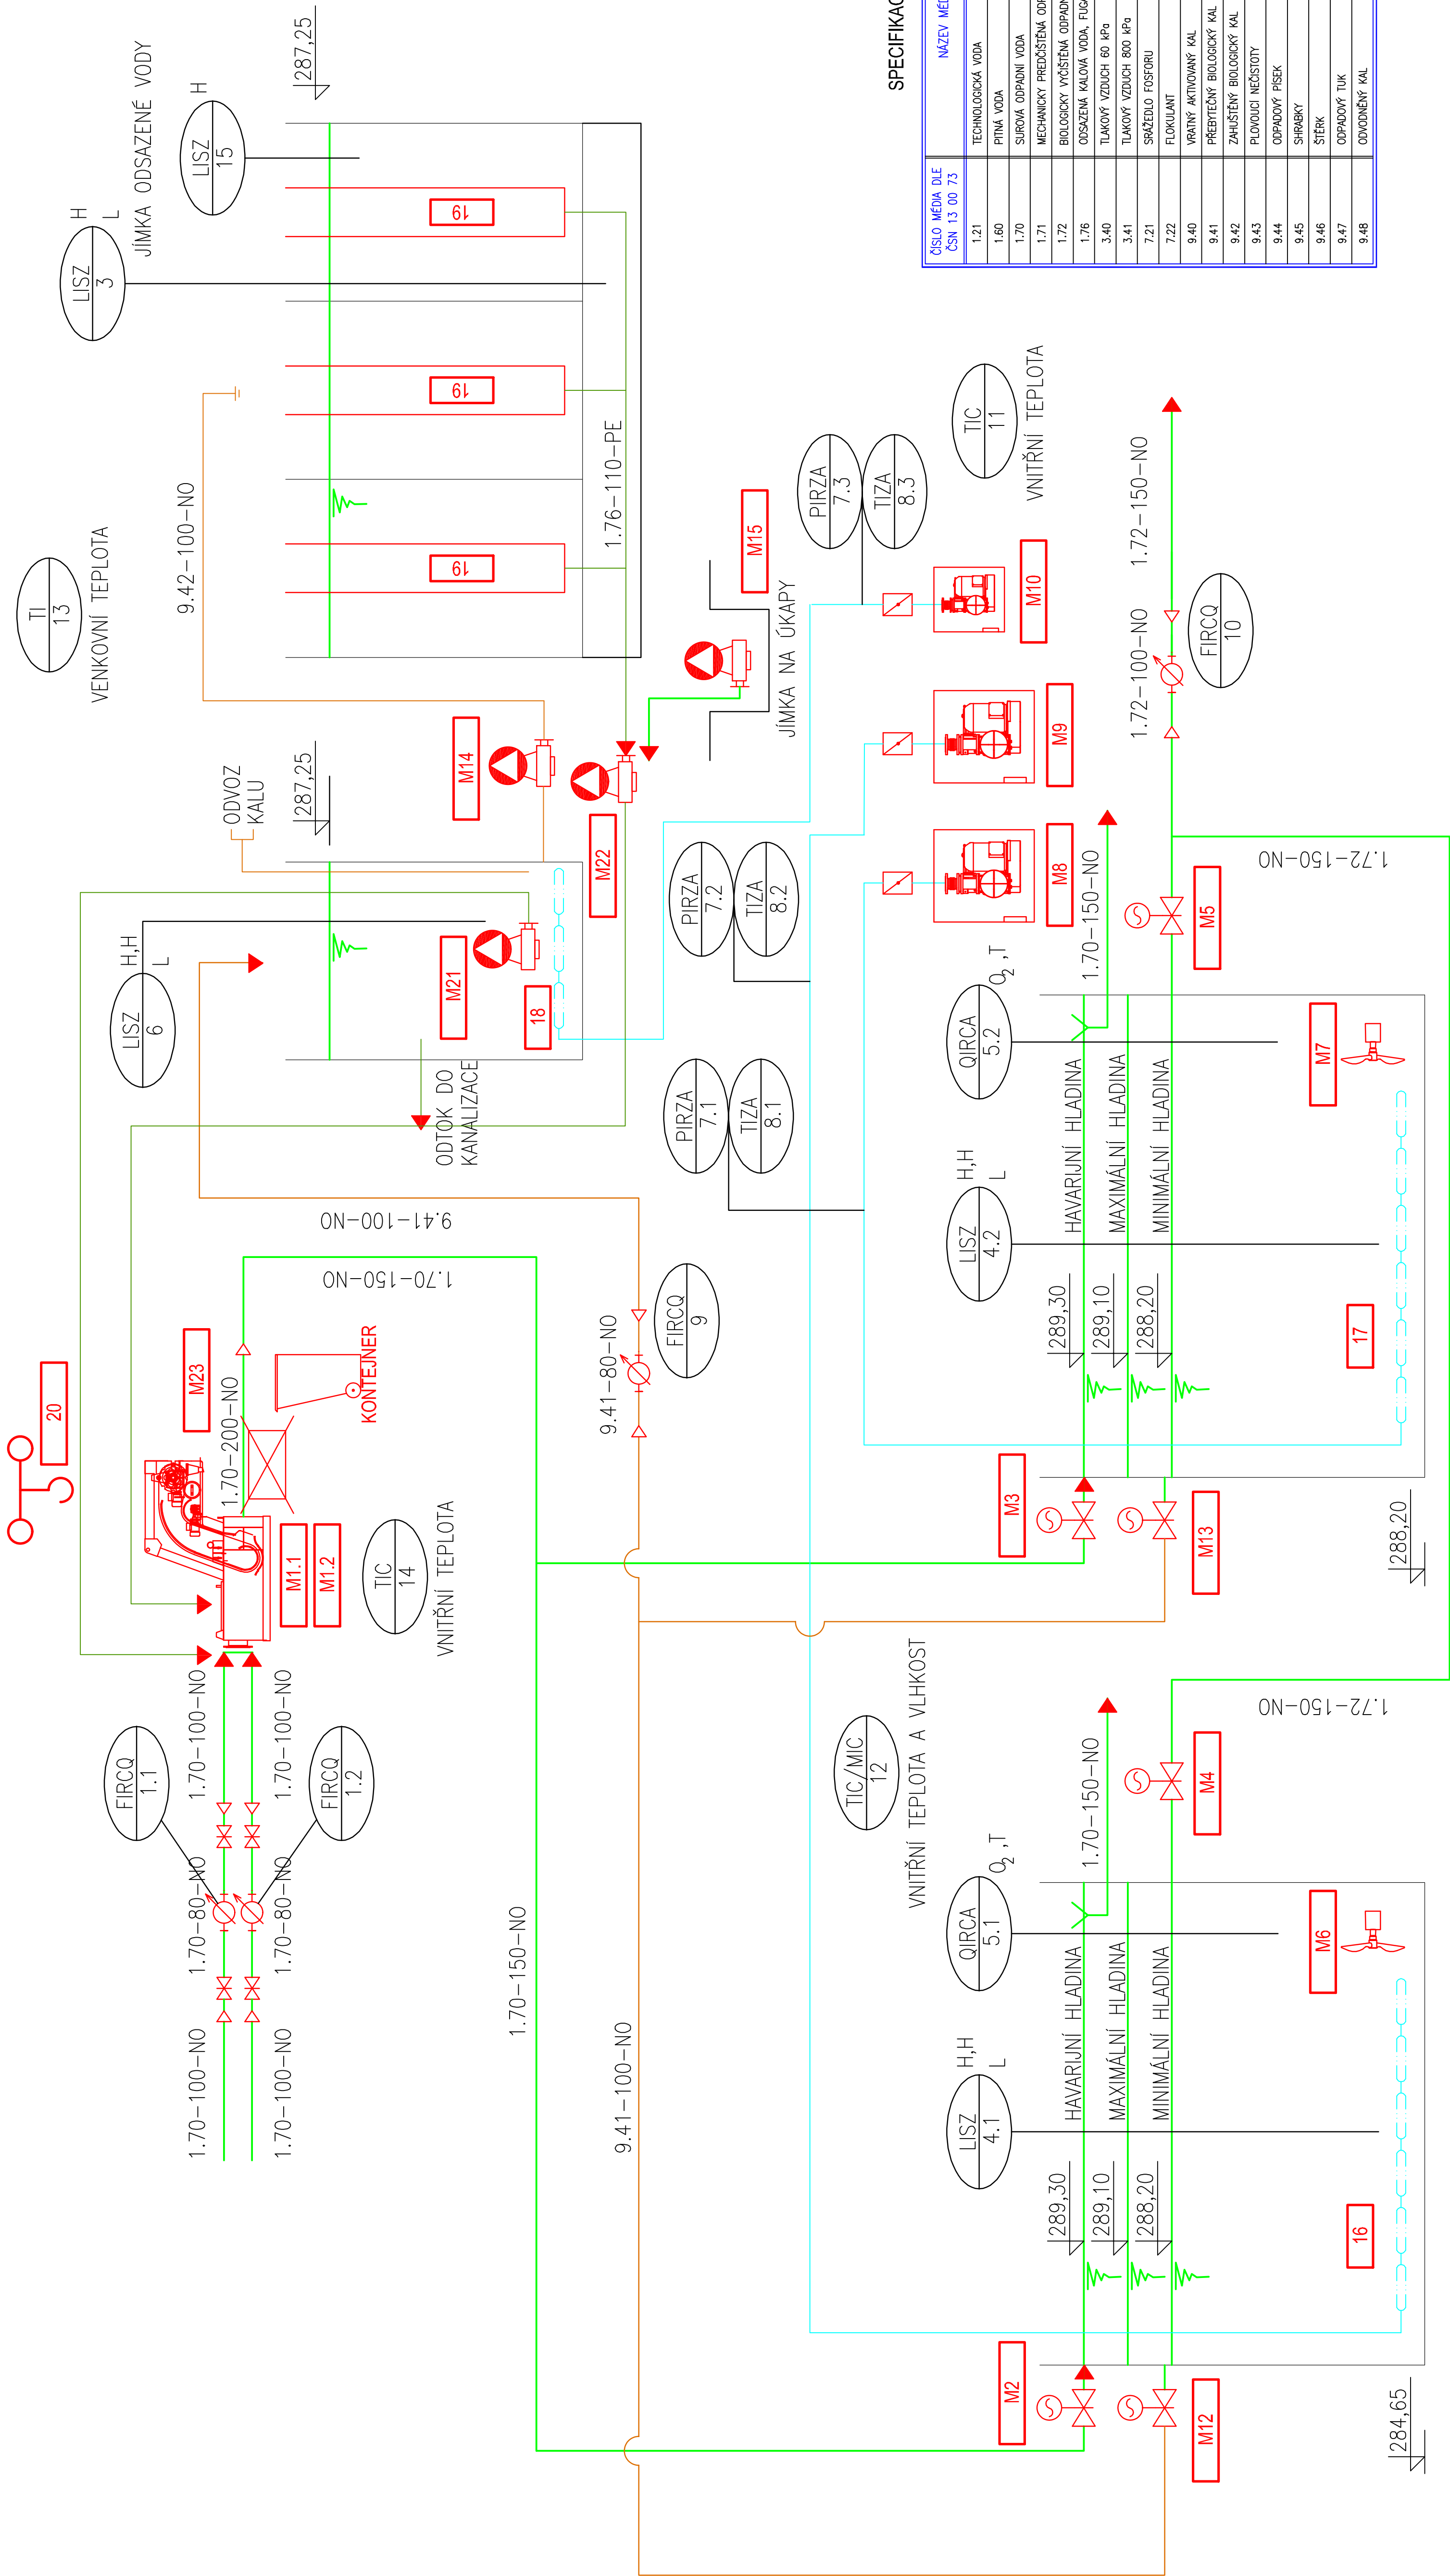

SPECIFIKACE MÉDIÍ

ČÍSLO MÉDIA DLE CSN 13 00 73	NÁZEV MÉDIA	GRAFICKÉ OZNACENÍ
1.21	TECHNOLOGICKÁ VODA	—
1.60	PÍTNÁ VODA	—
1.70	SUROVÁ ODPADNÍ VODA	—
1.71	MECHANICKÝ PŘEDČISTĚNÝ ODPADNÍ VODA	—
1.72	BIOLOGICKÝ VČÍSTĚNÝ ODPADNÍ VODA	—
1.76	ODSÄZENÁ KALOVÁ VODA, FLUAT	—
3.40	TLAKOVÝ VZDUCH 60 kPa	—
3.41	TLAKOVÝ VZDUCH 800 kPa	—
7.21	SRAŽEDLO FOSFORU	—
7.22	FLOKULANT	—
9.40	VATNÝ AKTIVOVANÝ KAL	—
9.41	PŘEBYTČNÝ BIOLOGICKÝ KAL	—
9.42	ZAHLUŠTĚNÝ BIOLOGICKÝ KAL	—
9.43	PLUVNÍČI NEČISTOTY	—
9.44	ODPADOVÝ PÍSEK	—
9.45	SHRABKY	—
9.46	ŠTEK	—
9.47	ODPADOVÝ TUK	—
9.48	ODMOKNĚNÝ KAL	—

Revize	Posled revize	Datum revize
 AQUA[®] PROCON		
AQUA PROCON s.r.o. Projektová a inženýrská společnost Palackého tř. 12, 612 00 Brno IČ: 4420 541 426 011 DIČ: CZ4420541426011 e-mail: aquaprocon@procon.cz www.aquaprocon.cz		
<i>Vedoucí projektu</i> Ing. Jan Poláček		
<i>Vedoucí dílčího projektu</i>		
<i>Zodpovědný projektant</i> Ing. Jaroslav Bedáň		
<i>Vypracoval</i> Ing. Jaroslav Bedáň		
<i>Kontroloval</i> Ing. Josef Šabek, MBA		
<i>Investor</i> Obec Bělčín		
<i>Objednatel</i> Obec Bělčín		
<i>Formát</i>	5A4	<i>Měřítko</i>
<i>Stupeň</i>	DPS	<i>Datum</i>
<i>Projekt</i>	01/2017	<i>Zakázkové číslo</i> 1445015-21
BĚLOTÍN - KANALIZACE A ČOV		
3 - PROJEKTOVÁ DOKUMENTACE 3.D.2 - DOKUMENTACE TECHNICKÝCH A TECHNOLOGICKÝCH ZÁŘÍZENÍ 3.D.2.6 - PS 06 MAR ČOV		
<i>Příloha</i>	<i>Číslo přílohy</i> 3.D.2.6.5	<i>Suprovizní Revize</i> 0
ELEKTRO-TECHNOLOGICKÉ SCHÉMA		