
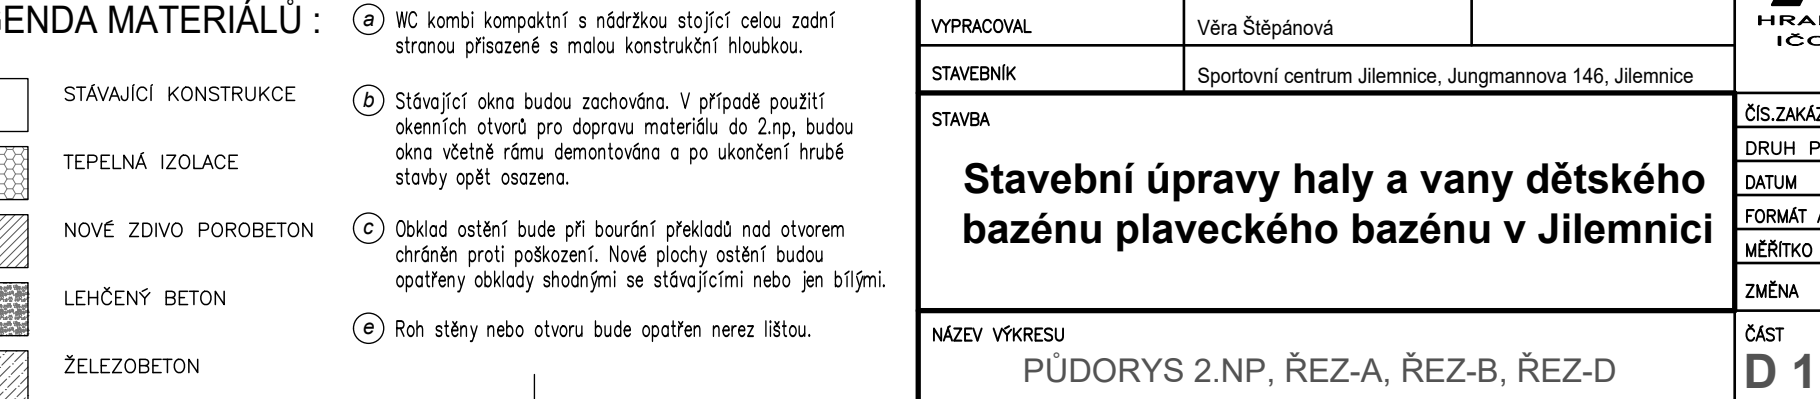
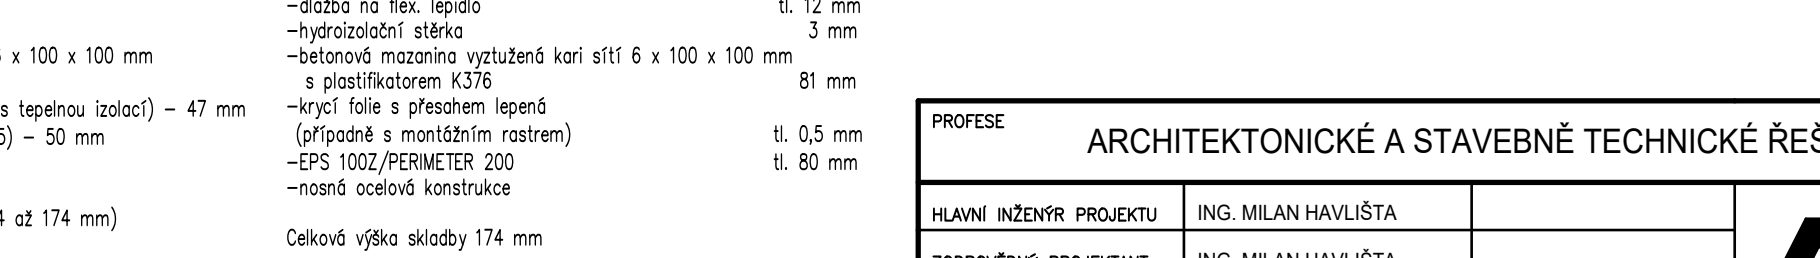
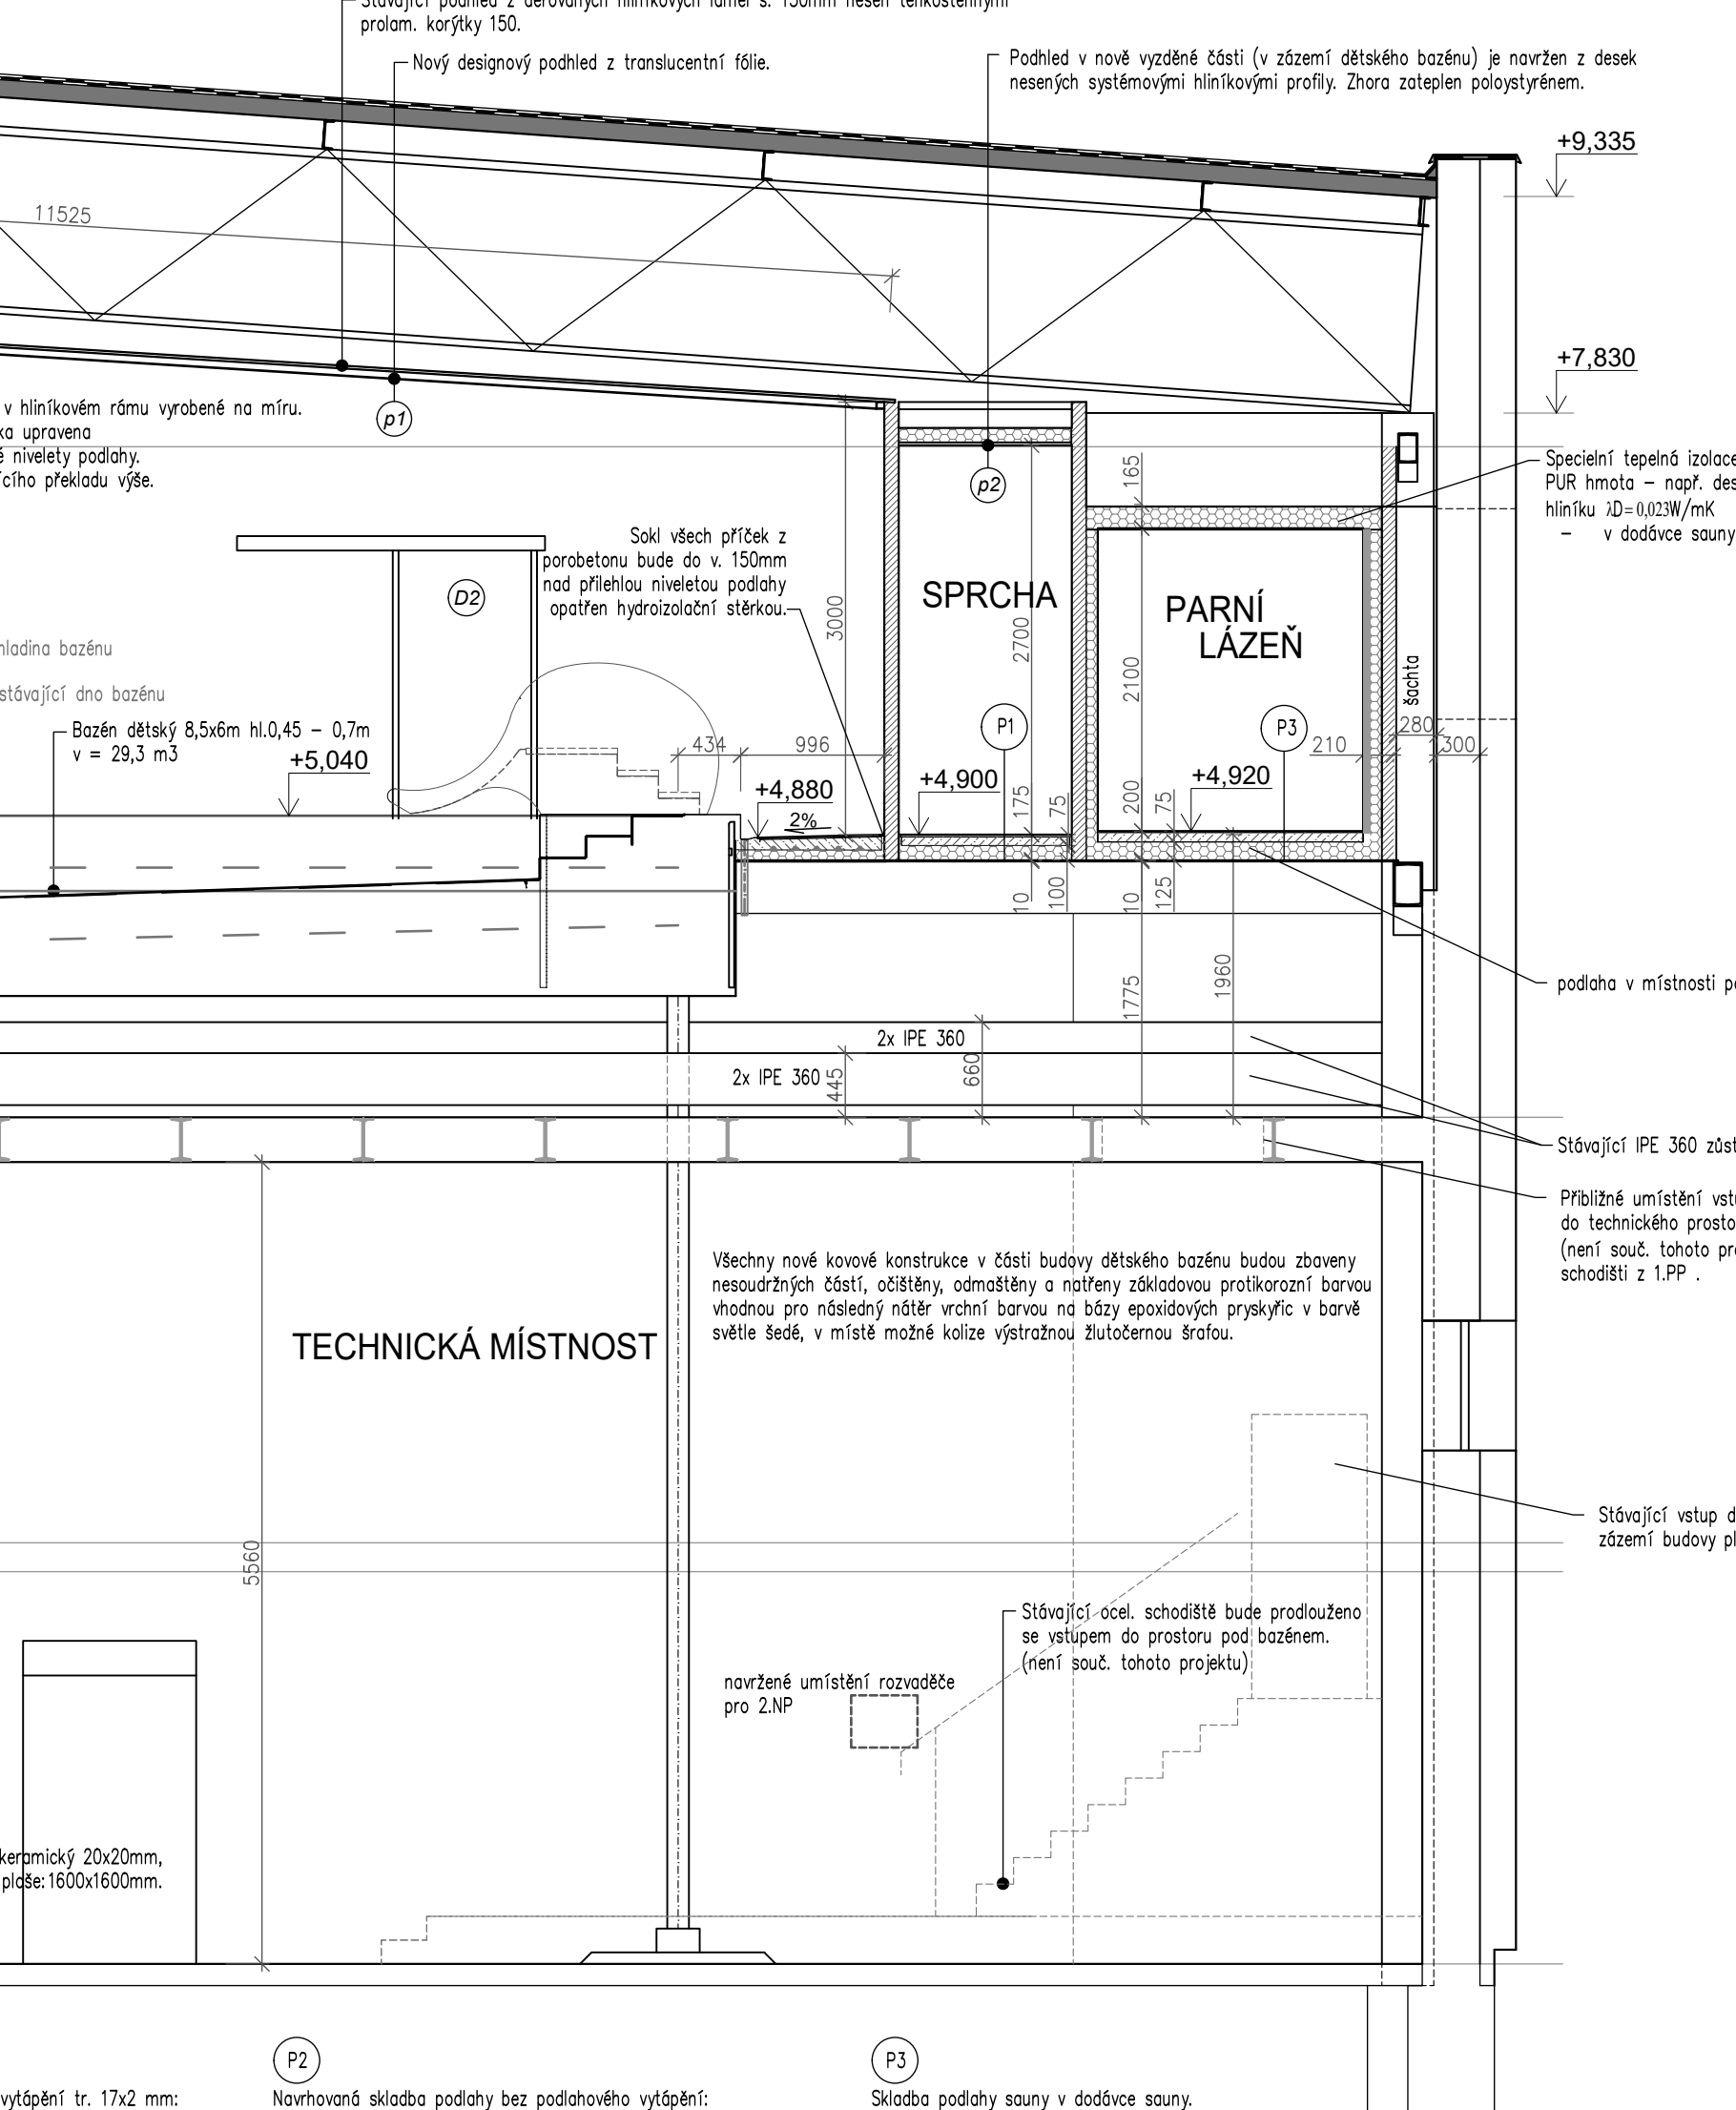


LEGENDA UPRAVOVANÝCH MÍSTNOSTÍ :

ČÍSLO MÍSTN.	NÁZEV MÍSTNOSTI	PLOCHA (m ²)	S.V. (mm)	POVRCHOVÁ OPRAVA PODLAHY – NOVÁ	POVRCHOVÁ OPRAVA STĚN – NOVÁ	POVRCHOVÁ OPRAVA STŘEŠNÍ – NOVÁ	POZNÁMKA
2.01	HALA DĚTSKÉHO BAZÉNU	109,7	3140 až 3830	KERAMICKÁ DLAŽBA podlahové vytápění	P.1 KERAMICKÝ OBKLAD	stávající + pruťové fólie s prvky VZT a osvětlením	
2.02	POHOTOVOSTNÍ WC – DĚTI	4,4	2700	KERAMICKÁ DLAŽBA podlahové vytápění	P.1 KERAMICKÝ OBKLAD	KAZETOVÝ STŘOP voděodolný s prvky VZT a osvětlením	
2.03	POHOTOVOSTNÍ DĚTSKÉ SPRCHY	5,2	2700	KERAMICKÁ DLAŽBA podlahové vytápění	P.1 KERAMICKÝ OBKLAD	KAZETOVÝ STŘOP voděodolný s prvky VZT a osvětlením	
2.04	PARNÍ LAŽEŇ	5,6	2100	KERAMICKÁ DLAŽBA	P.1 KERAMICKÁ MOZAIKA s integrovaným osvětlením	KERAMICKÁ MOZAIKA s integrovaným osvětlením	
2.05	SPRCHA	2,6	2700	KERAMICKÁ DLAŽBA	P.1 KERAMICKÝ OBKLAD	KAZETOVÝ STŘOP voděodolný s prvky VZT a osvětlením	
2.06	WC – DOHLED	2,1	2700	KERAMICKÁ DLAŽBA	P.1 KERAMICKÝ OBKLAD	KAZETOVÝ STŘOP voděodolný s prvky VZT a osvětlením	
2.07	SKLAD POMŮCEK	10,7	3100	KERAMICKÁ DLAŽBA podlahové vytápění	P.1 ŠTUKOVÁ OMÍTKA KERAMICKÝ OBKLAD	KAZETOVÝ STŘOP voděodolný s prvky VZT a osvětlením	
2.08	PARNÍ GENERÁTOR	0,63	2700	KERAMICKÁ DLAŽBA	P.1 ŠTUKOVÁ OMÍTKA KERAMICKÝ OBKLAD	KAZETOVÝ STŘOP voděodolný s prvky VZT a osvětlením	

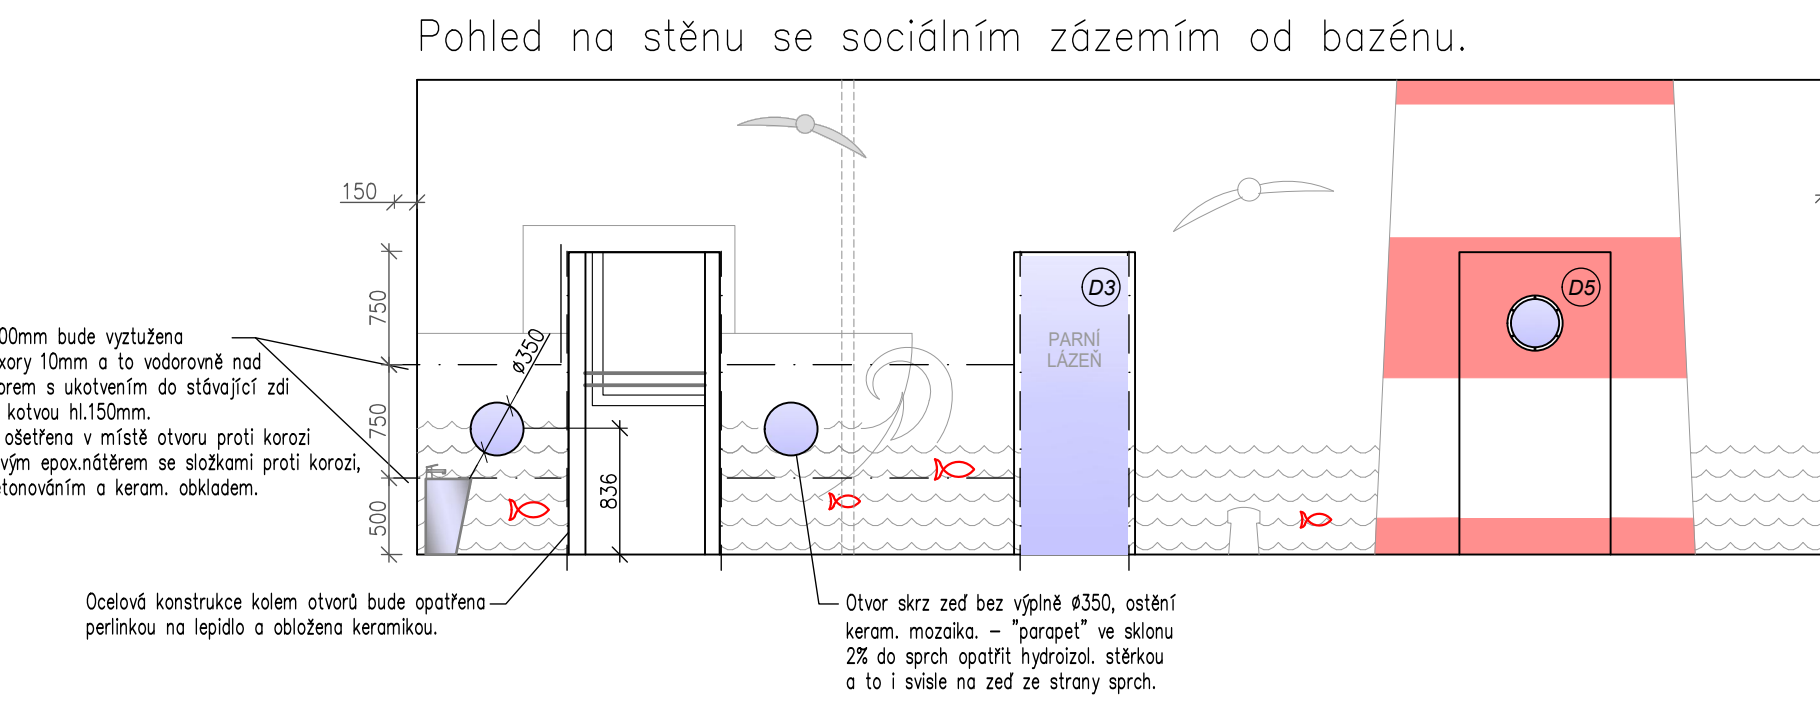

LEGENDA MATERIÁLŮ :

STÁVAJÍCÍ KONSTRUKCE	TEPELNÁ IZOLACE	NOVÉ ŽDVO POROBETON	LEHČENÝ BETON	ŽELEZOBETON

PROFESE		ARCHITEKTONICKÉ A STAVEBNÉ TECHNICKÉ ŘEŠENÍ	
HLAVNÍ INŽENÝR PROJEKTU	ING. MILAN HAVLIŠTA	ZODPOVÍDĚLÝ PROJEKTANT	ING. MILAN HAVLIŠTA
VYPRACOVAL	Věra Štěpánová	STAVEBNÍK	Sportovní centrum Jilemnice, Jungmannova 146, Jilemnice
STAVBA	Stavební úpravy haly a vany dětského bazénu plaveckého bazénu v Jilemnici	ČÍSLO ZÁKAZKY	13390/10
PROJEKTANT	DPS	DATAUM	10/2019
FORMÁT	A4	8	
VERZIE	1 : 50		
NÁZEV VÝKRESU	PŮDORYS 2.NP, ŘEZ-A, ŘEZ-B, ŘEZ-D	Č. VÝKRESU	AR 4