


Stavební objekty:

- SO.01 Bytový dům
- SO.02 Zpevněné plochy

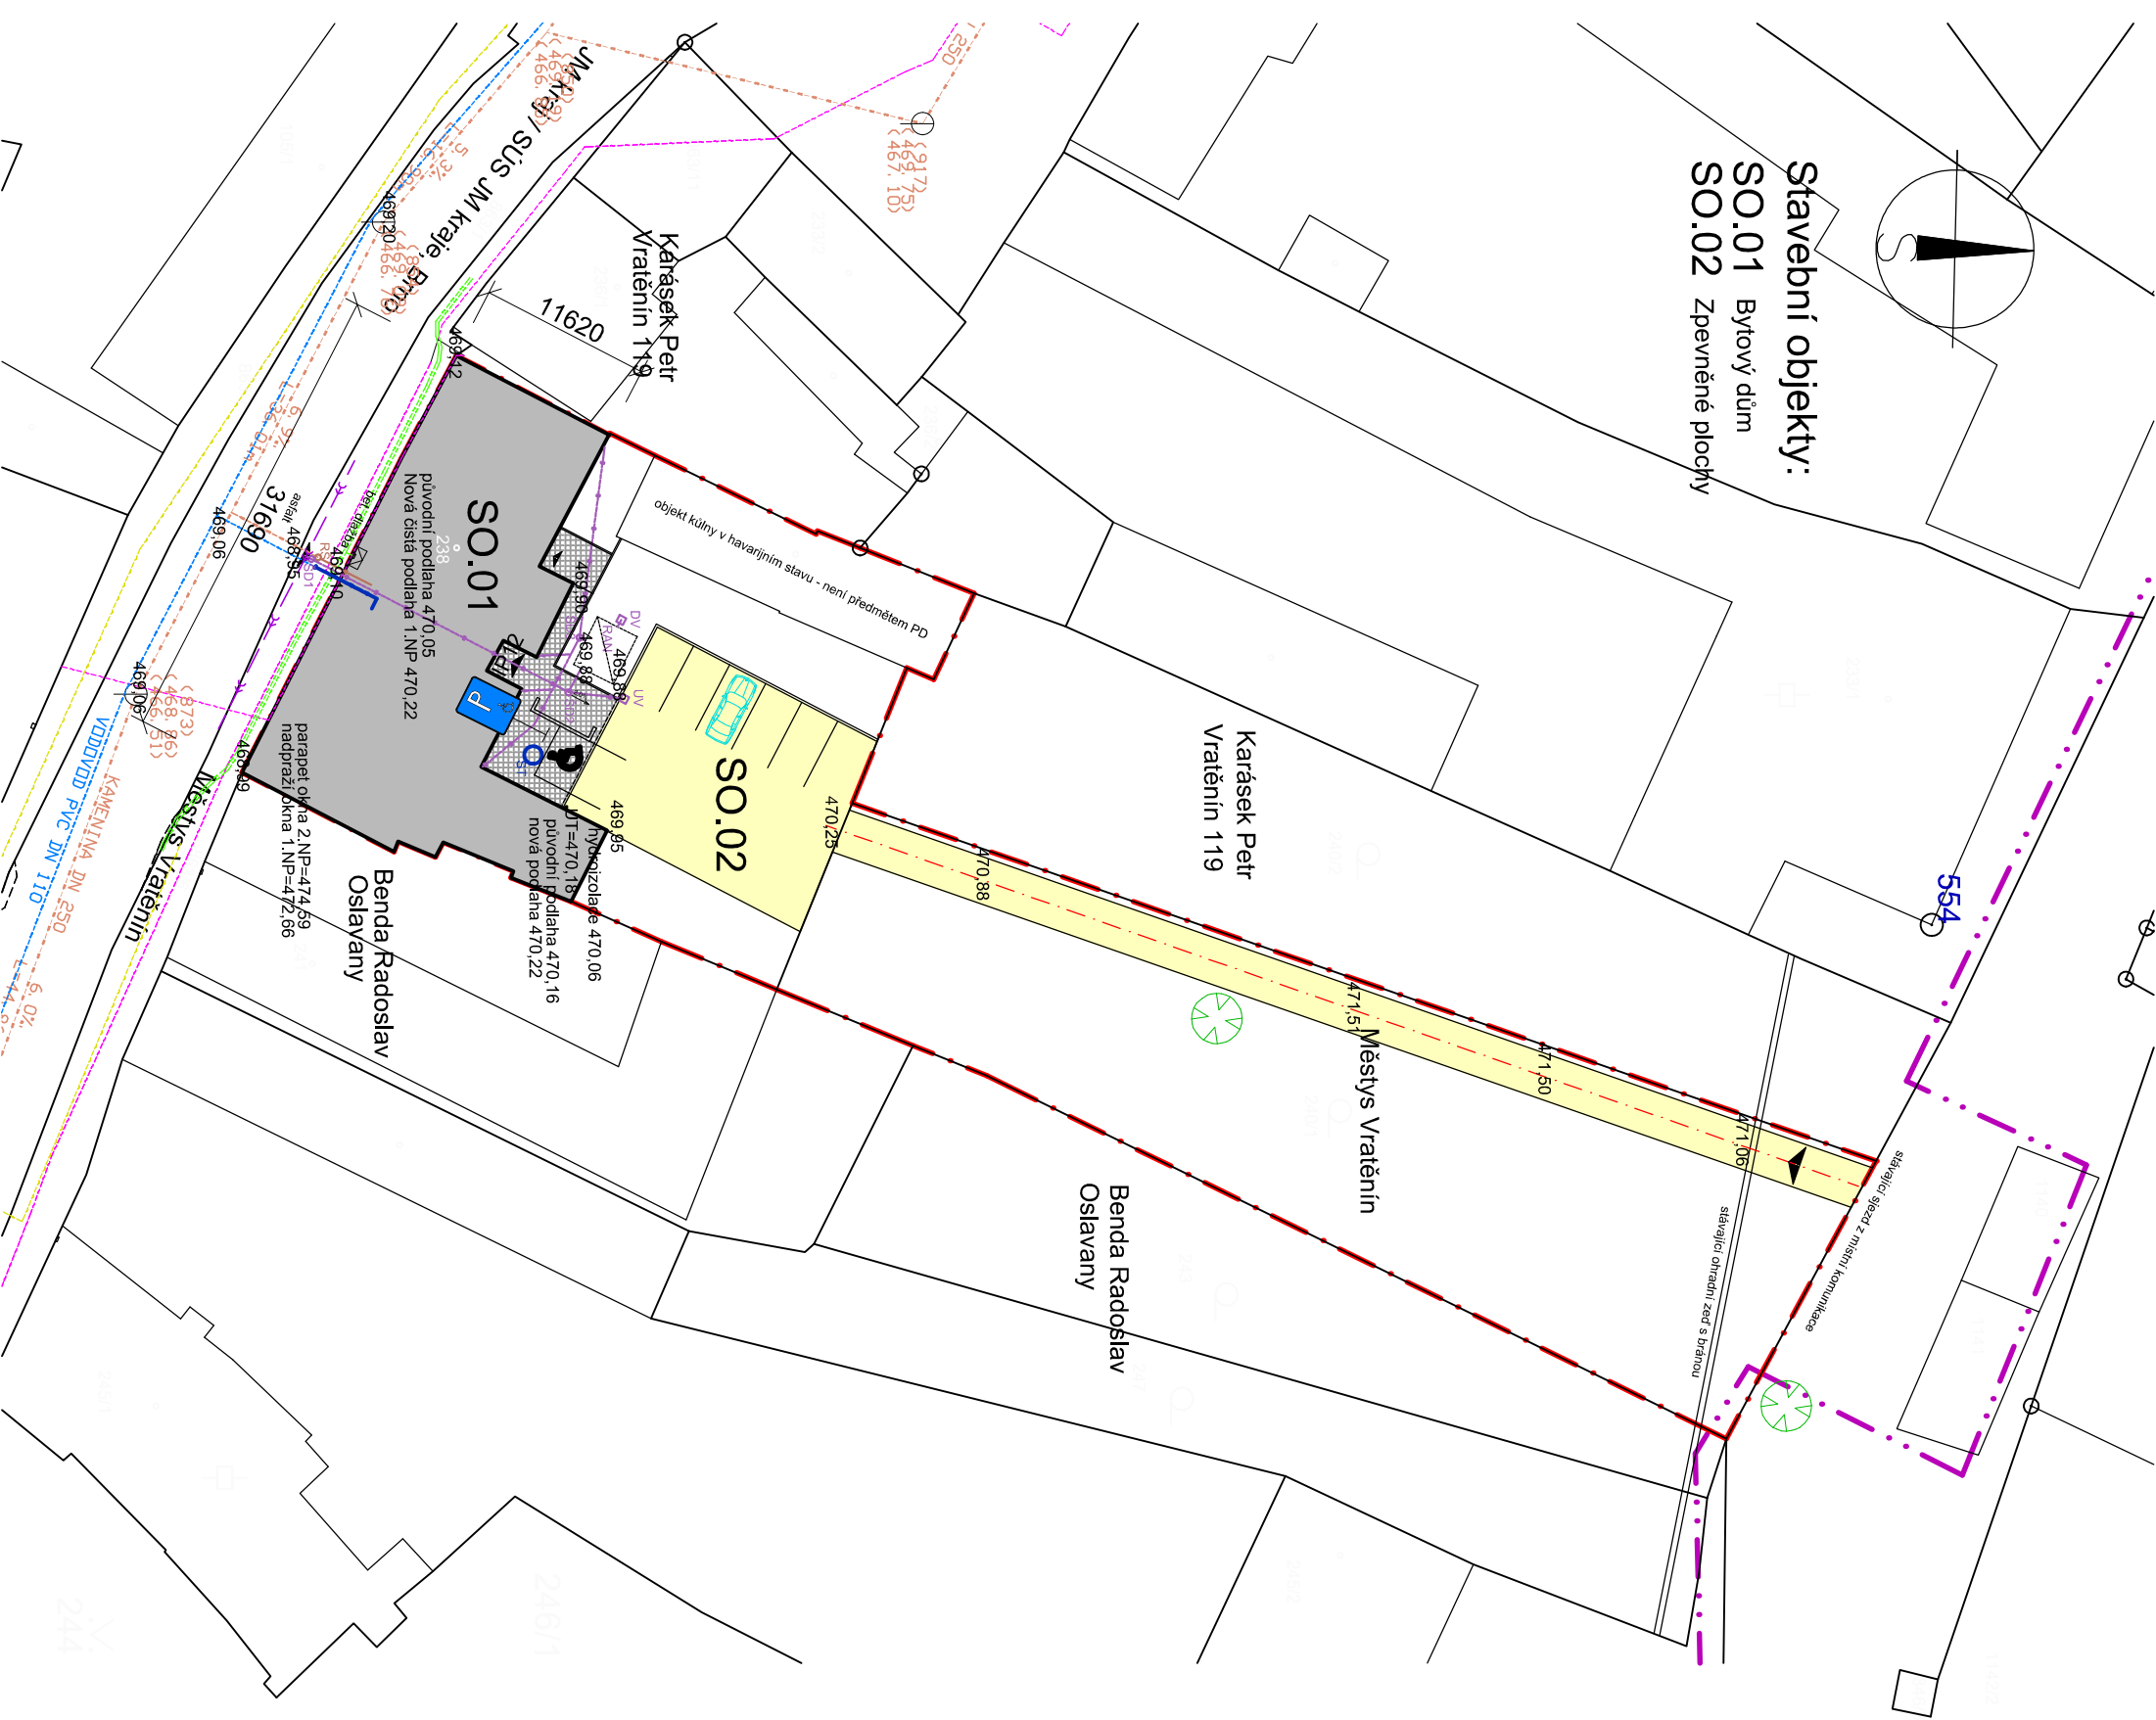

Legenda:

- Upravovaný objekt na bytový dům
- Hranice zájmového území = hranice staveniště
- Plochy se šotolinovým povrchem (461 m2)
- Plochy zpevněné dlažďené zámkovou dlažbou (75 m2)

stávající

- Stávající zeleň - stromy různého druhu, stáří a velikosti
- Podzemní vedení NN ve správě EG.D, a.s.
- STL plynovod ve správě GasNet
- Podzemní síť elektronických komunikací ve správě CETIN - metalický kabel
- Vodovodní řád ve správě obce
- Kanalizace jednotná ve správě obce
- Kanalizace dešťová - betonová Ø 400, ve správě obce

návrh

- Kanalizace splašková / jednotná
- Kanalizace dešťová
- Vodovodní přípojka
- ŘŠ
- ŠD1
- RAIN
- UV
- DV
- ST
- Šachta kanalizační revizní plastová DN 400
- Šachta dešťové kanalizace plastová DN 400
- Retenční a akumulací nádrž 8,5 m3 plastová samonosná
- Uliční vpusť typová se zachytným košem a litinovou mříží
- Dvorní vpusť s litinovou mříží
- Stávající studna

Index	Popis změny				
</					