


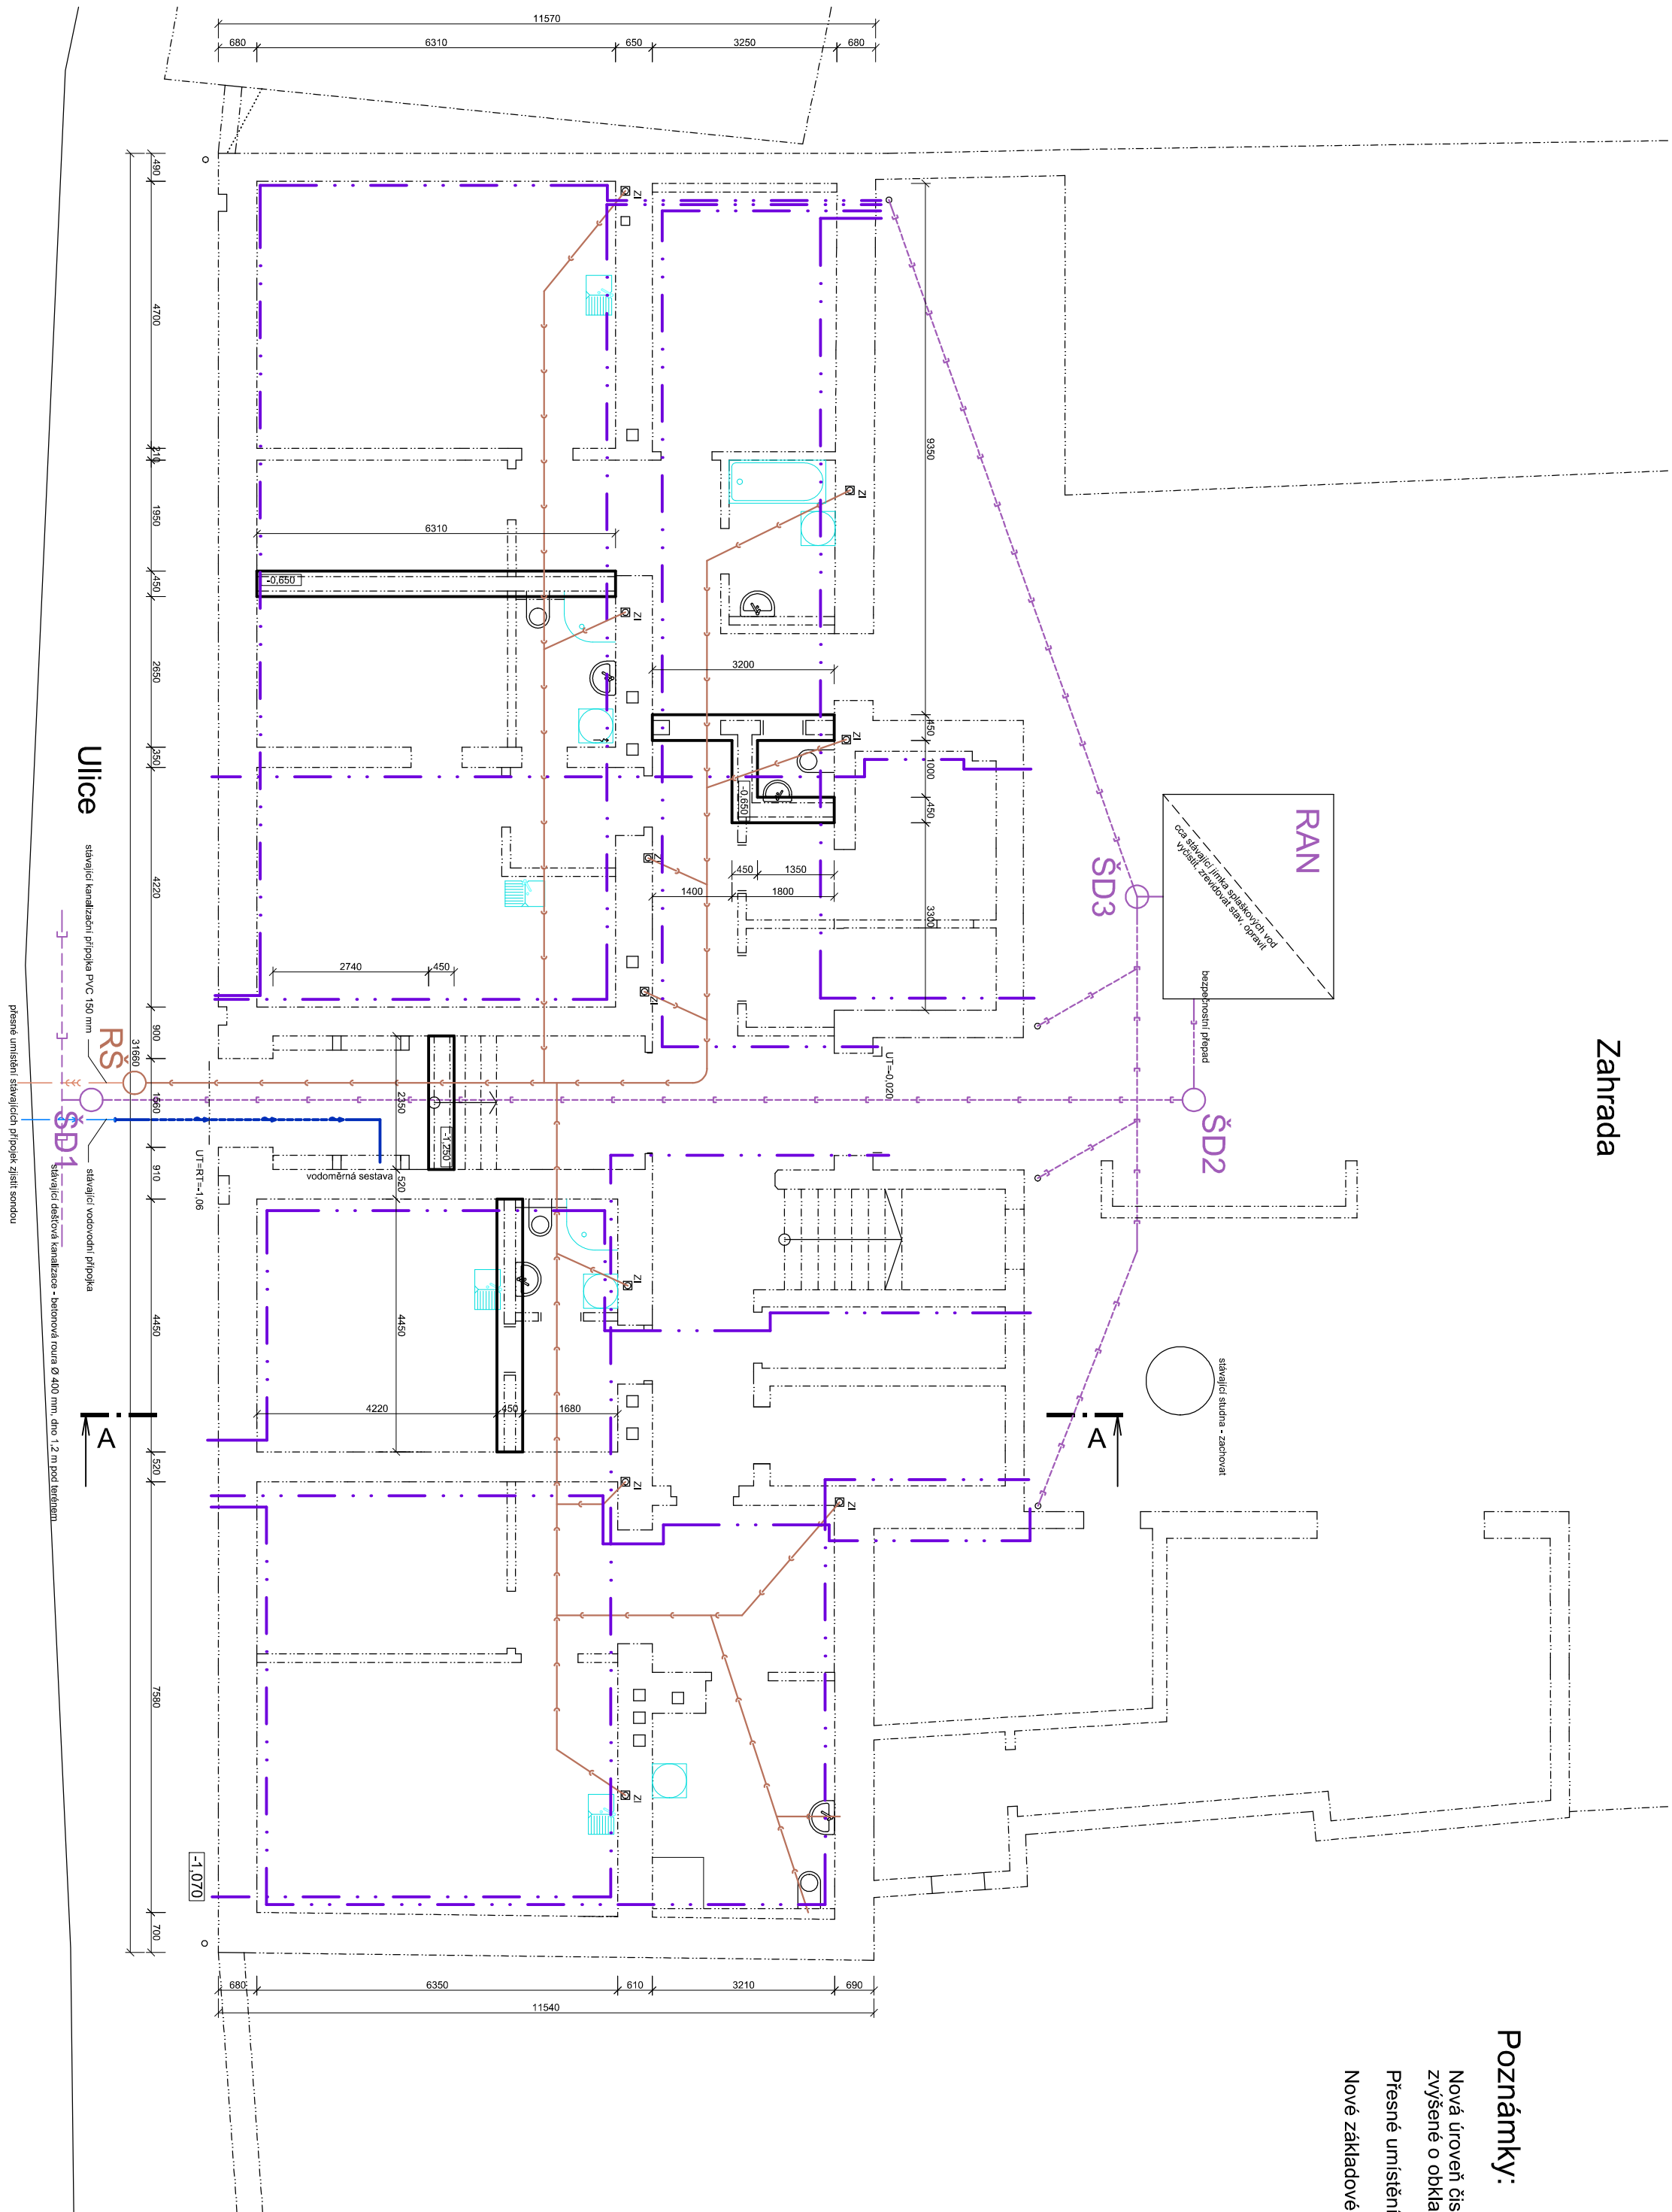

Zahrada

Poznámky:

Nová úroveň čisté podlahy v 1.NP (0,000) je o cca 170 mm výše než úroveň podlahy stávající - naváže na úroveň stupnice 1. schodu zvýšené o obklad stupně keramickou dlažbou + tmel (tedy cca 15 až 20 mm)
Přesné umístění vodovodní a kanalizační přípojky ověřit kopanou sondou
Nové základové pásy jsou navrženy z betonu C16/20

Legenda:

dešťová kanalizace

splašková kanalizace

provětrávací drenáž - PVC flexi trubka Ø 100 mm + štěrkový obsyp

revizní šachta splaškové kanalizace

šachta dešťové kanalizace


retenční a akumulční nádrž dešťových vod

RŠ

ŠD1

RAN

0,000 = 470,22

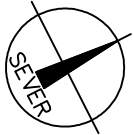

Index	Popis změny	Datum	Provedl	Podpis
Vedoucí projektant: Ing. arch. Miroslav Dvořák		Projektant: tel.: 724046424		
Výpracoval: Ing. arch. Eva Komendová				
Investor: Měšys Vratěnin Vratěnin 88, 67107 Uherčice u Znojma		 DELTA projekt s.r.o. Havlíčkovo náměstí 104 380 01 Dačice I IČO: 251 60 150		
Akce: Stavební úpravy bývalé školy na obecní byty Vratěnin	Zak. č.: 17 11 / 2022		Kopie:	
	Datum: březen 2023			
	Stupeň: DSP			
Část: D. Dokumentace objektu	Místo: Vratěnin		Kopie:	
	Okres: Znojmo			
	Počet A4: 3		01	
Obsah: Základy	Měřítko: 1:100			