


Zahrada

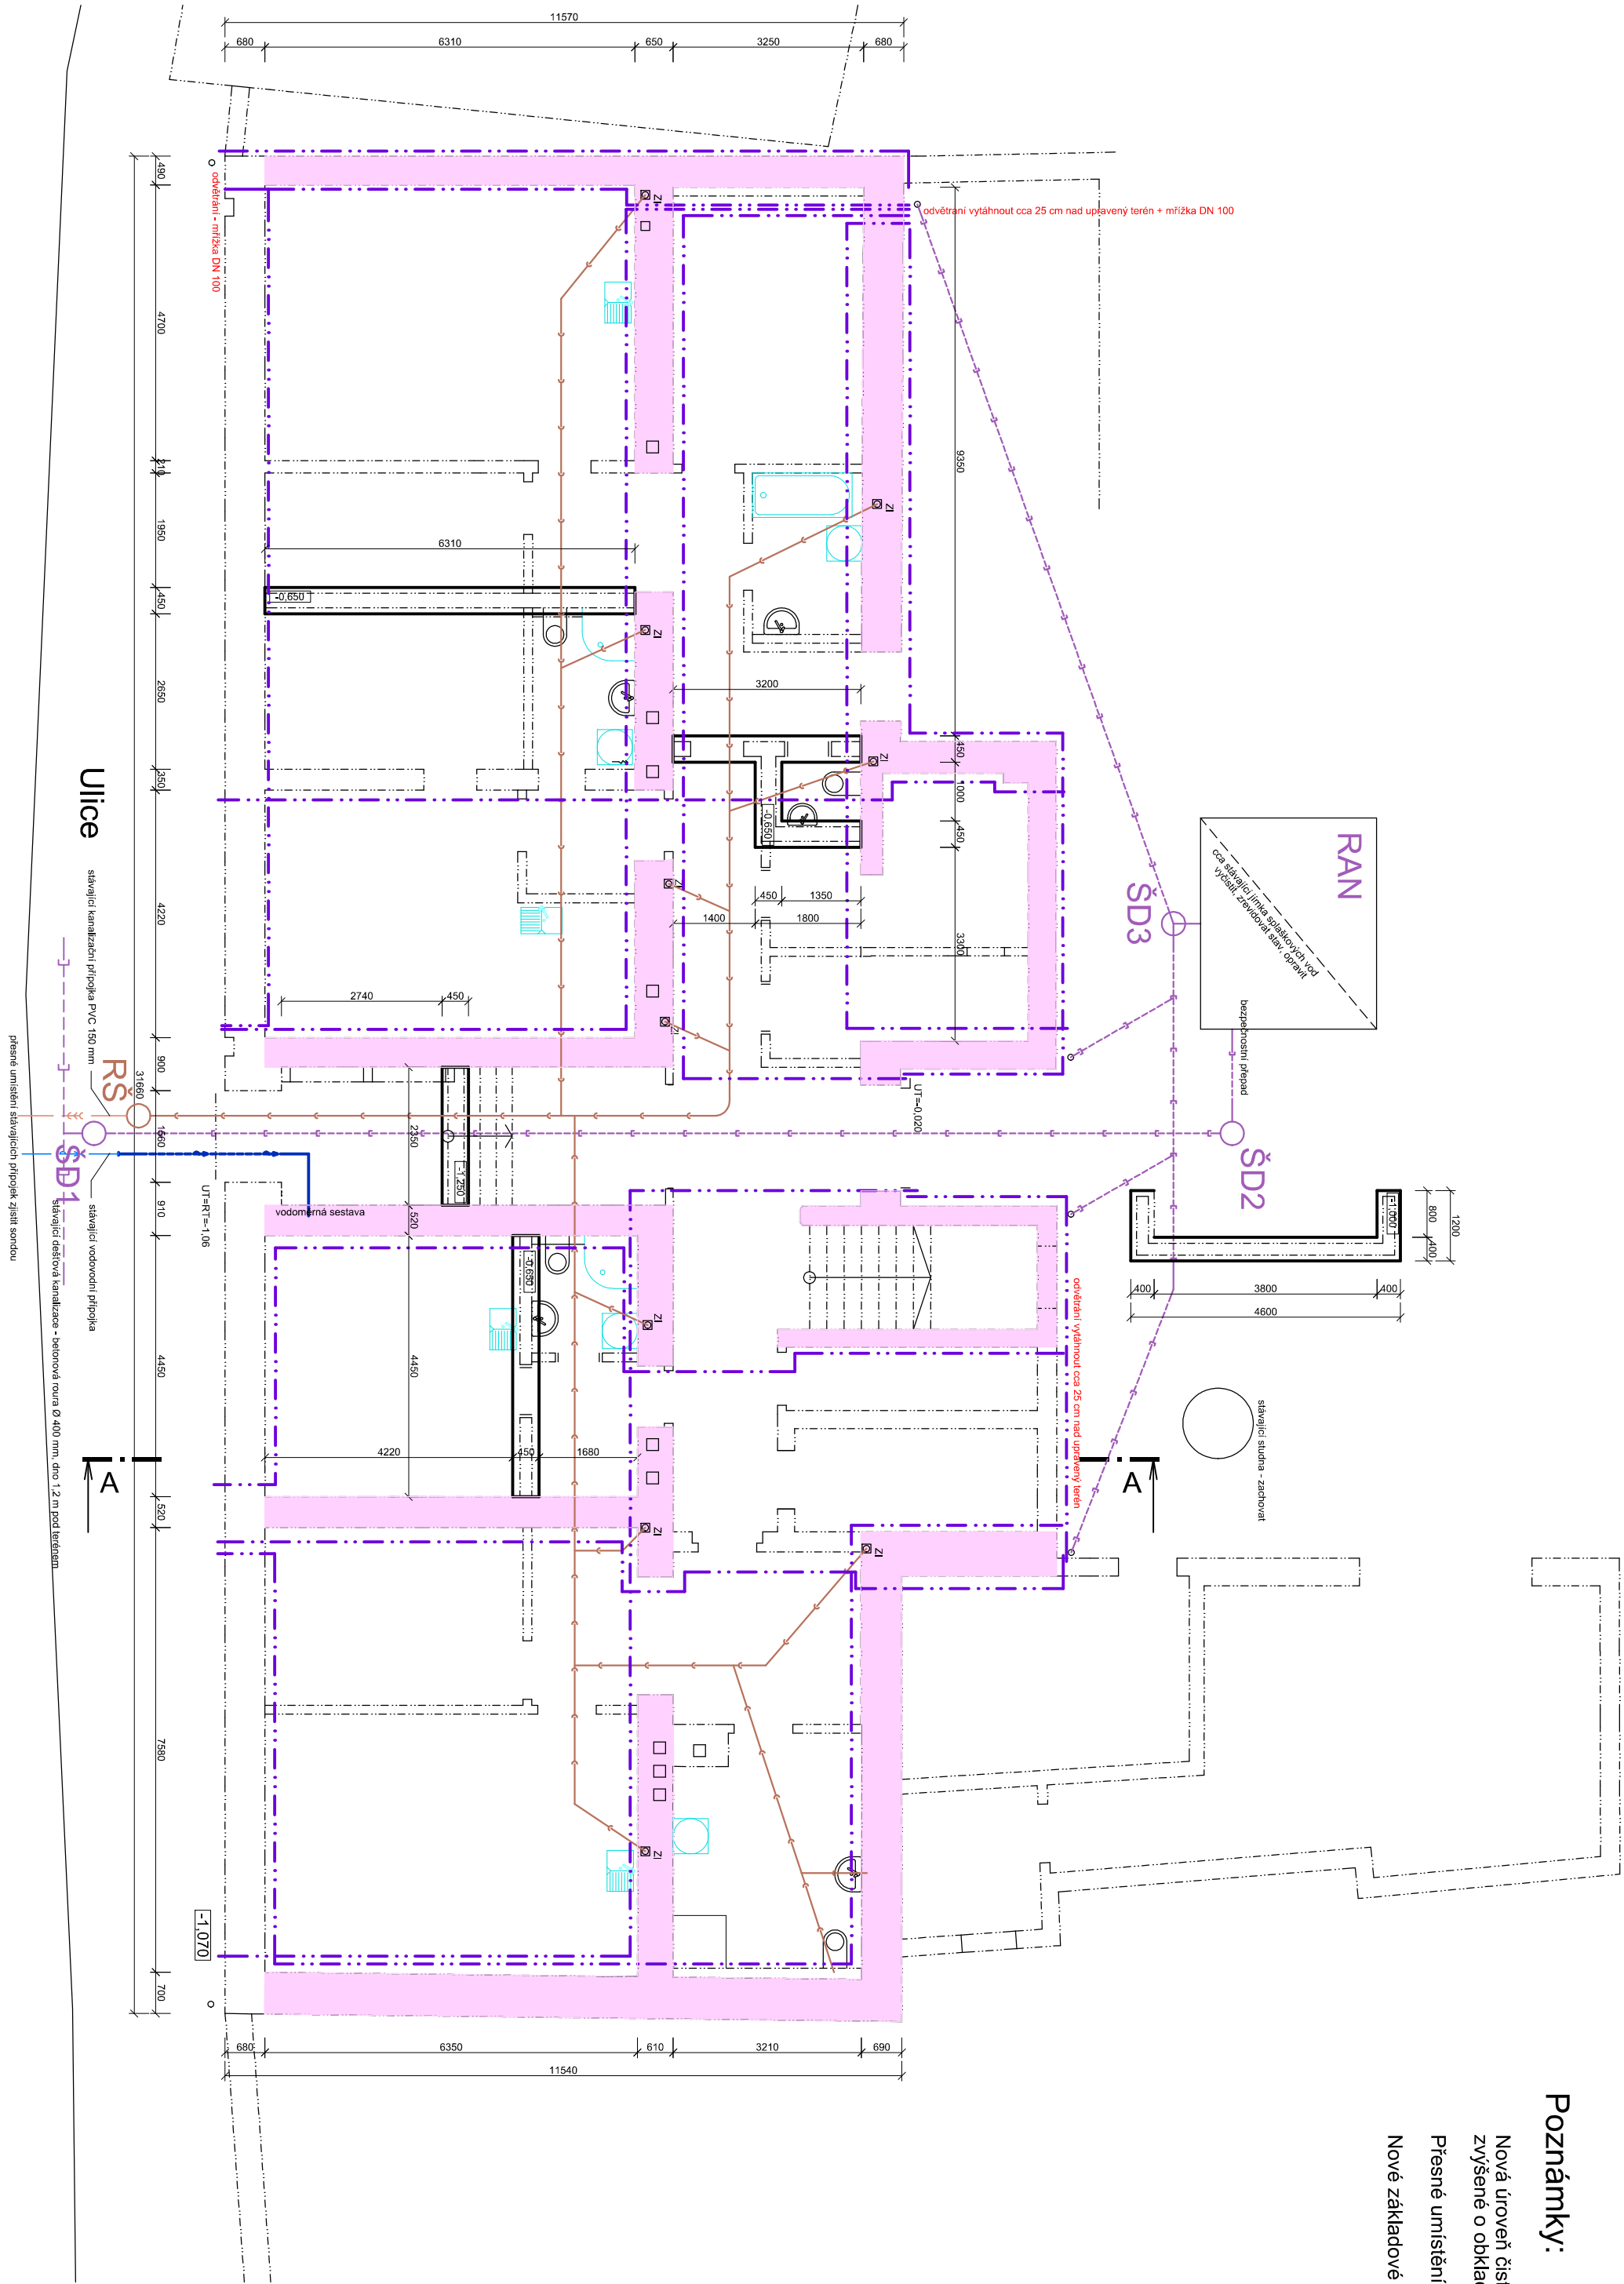


Poznámky:

Nová úroveň čisté podlahy v 1.NP (0,000) je o cca 170 mm výše než úroveň podlahy stávající - naváže na úroveň stupnice 1. schodu zvýšené o obklad stupňů keramickou dlažbou + tmel (tedy cca 15 až 20 mm)
Přesné umístění vodovodní a kanalizační přípojky ověřit kopanou sondou
Nové základové pasy jsou navrženy z betonu C16/20

Legenda:

- dešťová kanalizace
- splašková kanalizace
- provětrávací drenáž - PVC flexi trubka Ø 100 mm + šterkový obsyp fr. 16-32
- revizní šachta splaškové kanalizace
- šachta dešťové kanalizace
- retenční a akumulční nádrž dešťových vod
- beztlaková krémová injektáž proti vlhkosti živice / silanovou pastou

0,000 = 470,22

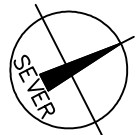

Index	Popis změny		Datum	Provedl	Podpis				
Vedoucí projektant:	Ing. arch. Miroslav Dvořák	Projektant :							
Vypracoval:	Ing. arch. Eva Komendová								
Investor:	Měšys Vratětin Vratětin 88, 67107 Uherčice u Znojna	 DELTA projekt s.r.o. Havlíčkovo náměstí 104 380 01 Dačice I IČO: 251 60 150							
Akce:	Stavební úpravy bývalé školy na obecní byty Vratětin	Zak. č.: 17 11 / 2022	Kopie:						
		Datum: květen 2023							
		Stupeň: DPS							
Část:	D. Dokumentace objektu	Místo: Vratětin	Kopie:						
		Okres: Znojmo							
		Počet A4: 3							
Obsah:	Základy	Měřítko: 1:100							01