


Neupravovaný objekt

Zahrada

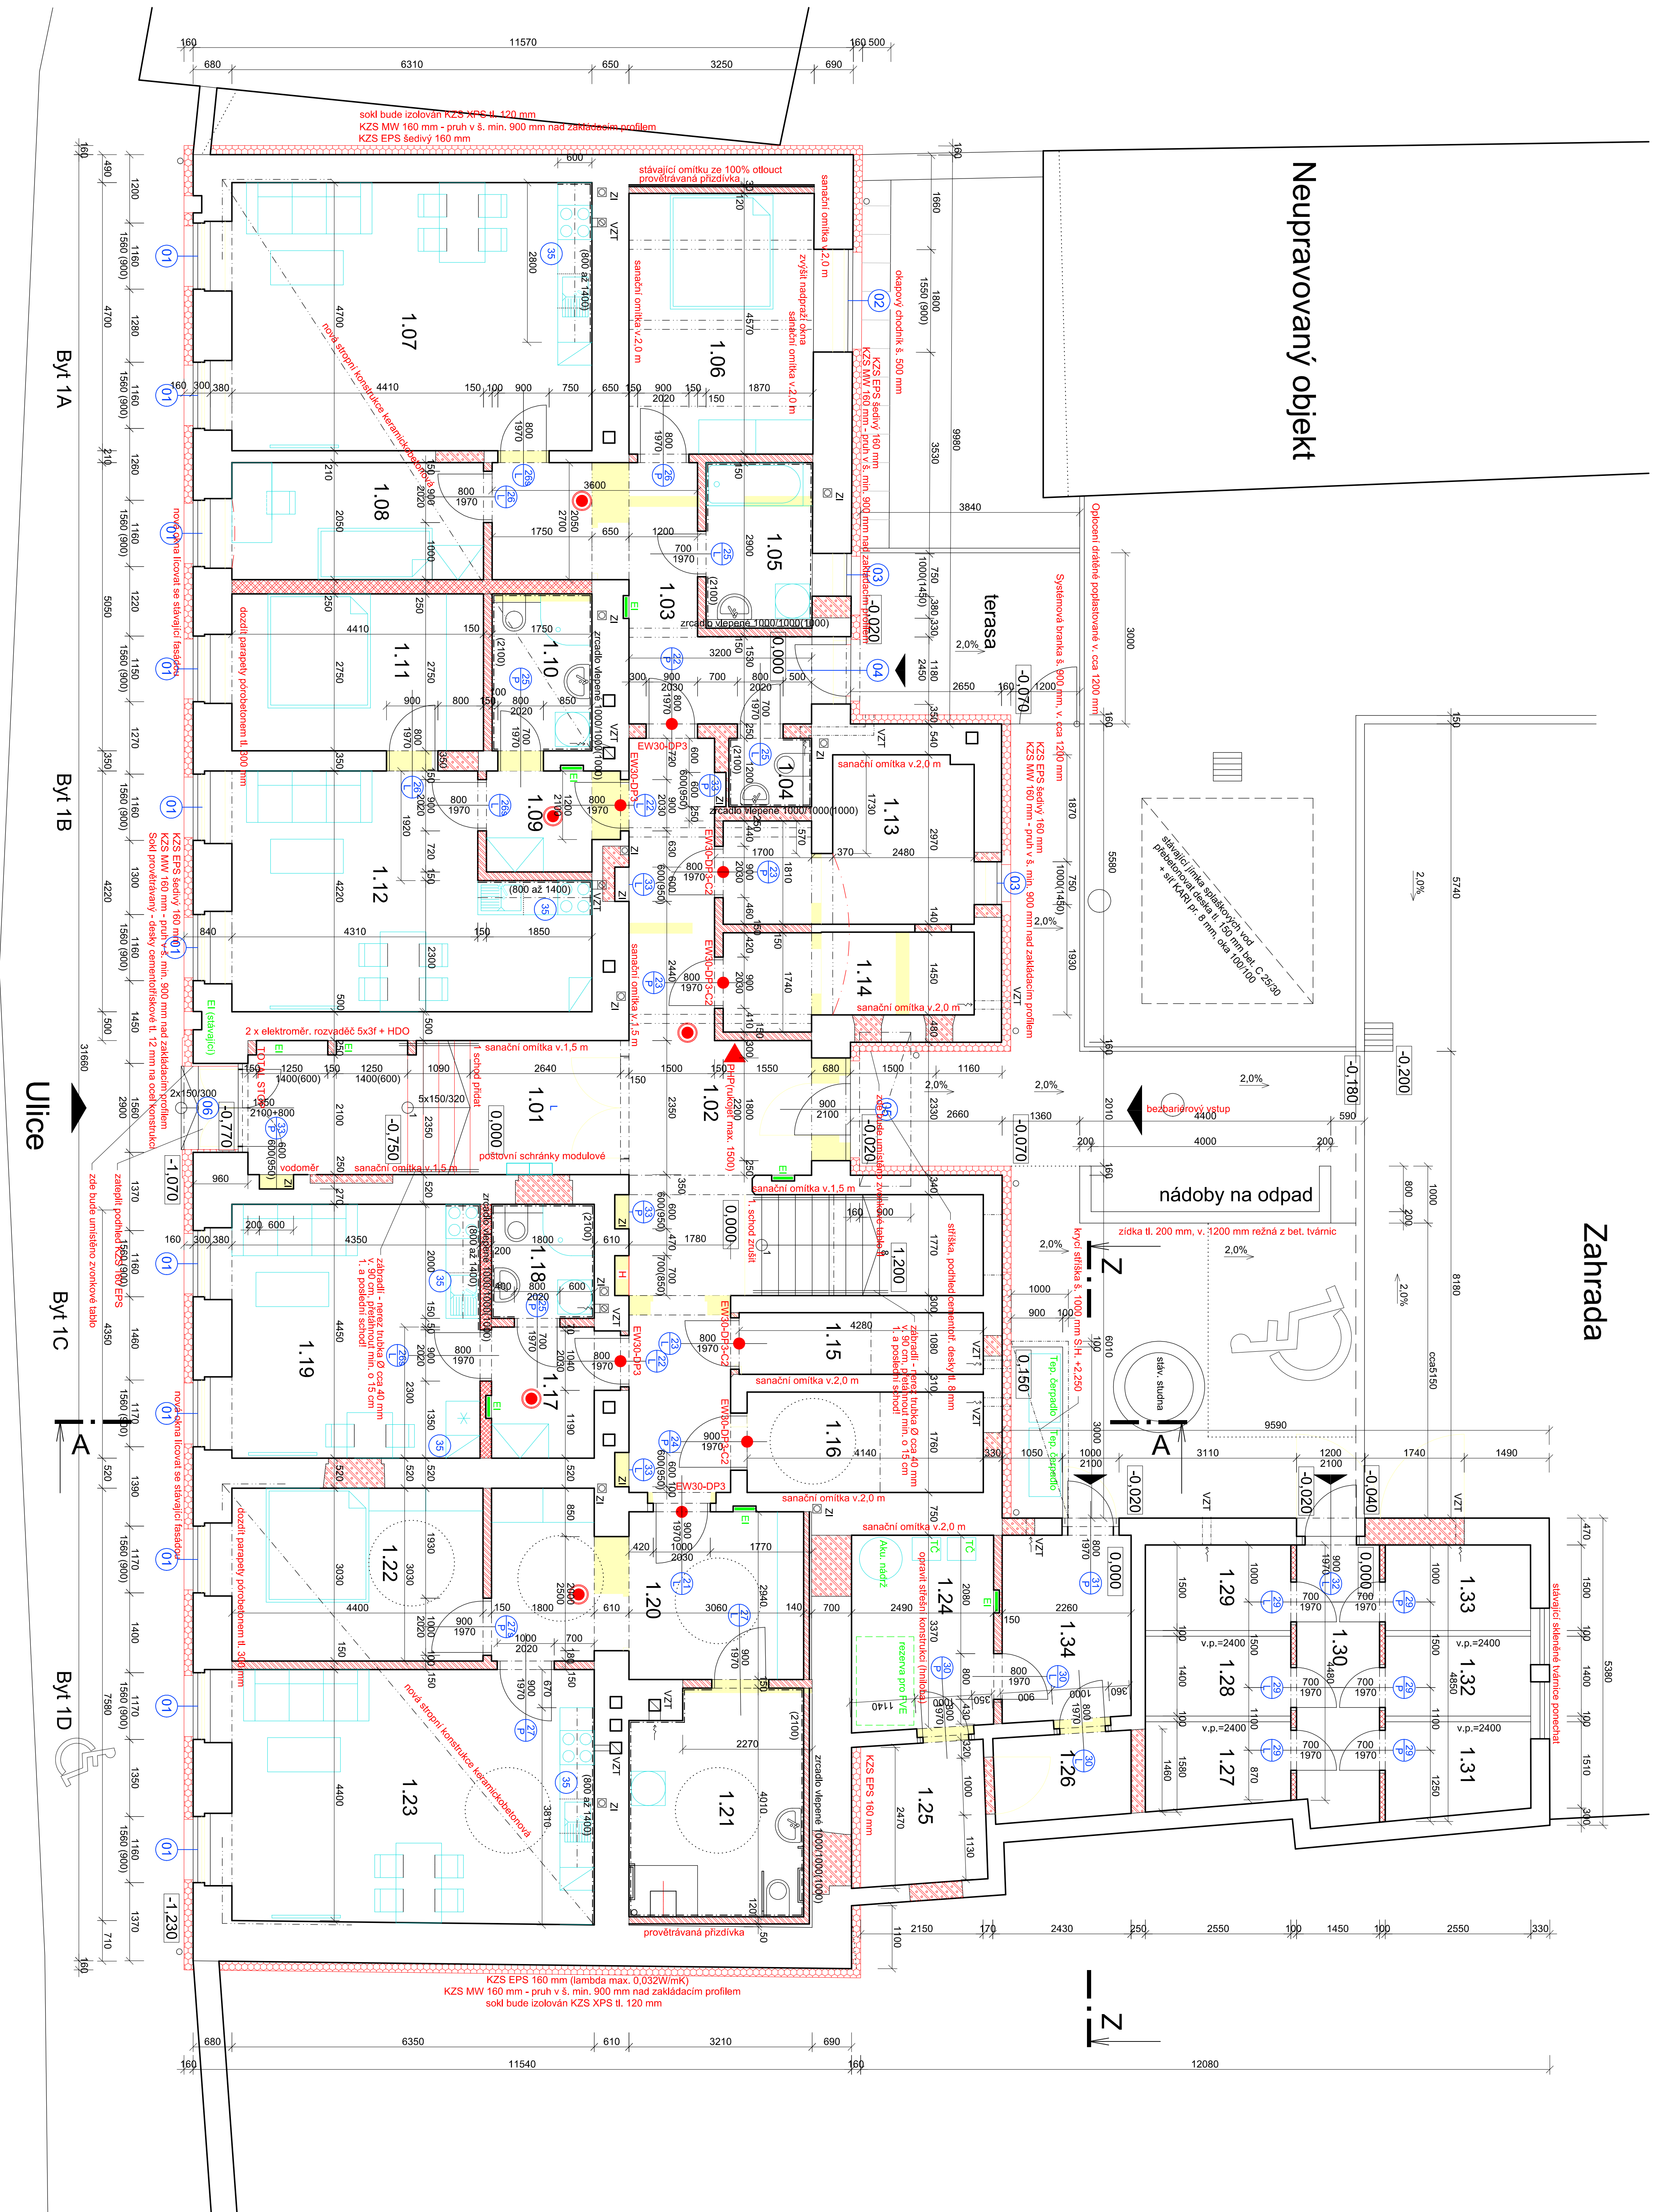


[illegible]

Poznámky:

Nová úroveň čistoty podlahy v 1.NP (0,000) je o cca 170 mm výše než úroveň podlaží zvýšené o obklad stupně keramickou dlažbou + tmeľ (tedy cca 15 až 20 mm)

Pro KZS jsme navrhli šedý fasádní polystyren EPS 70 s lamdou min. 0,031 W/mK

-agenda hmot-


