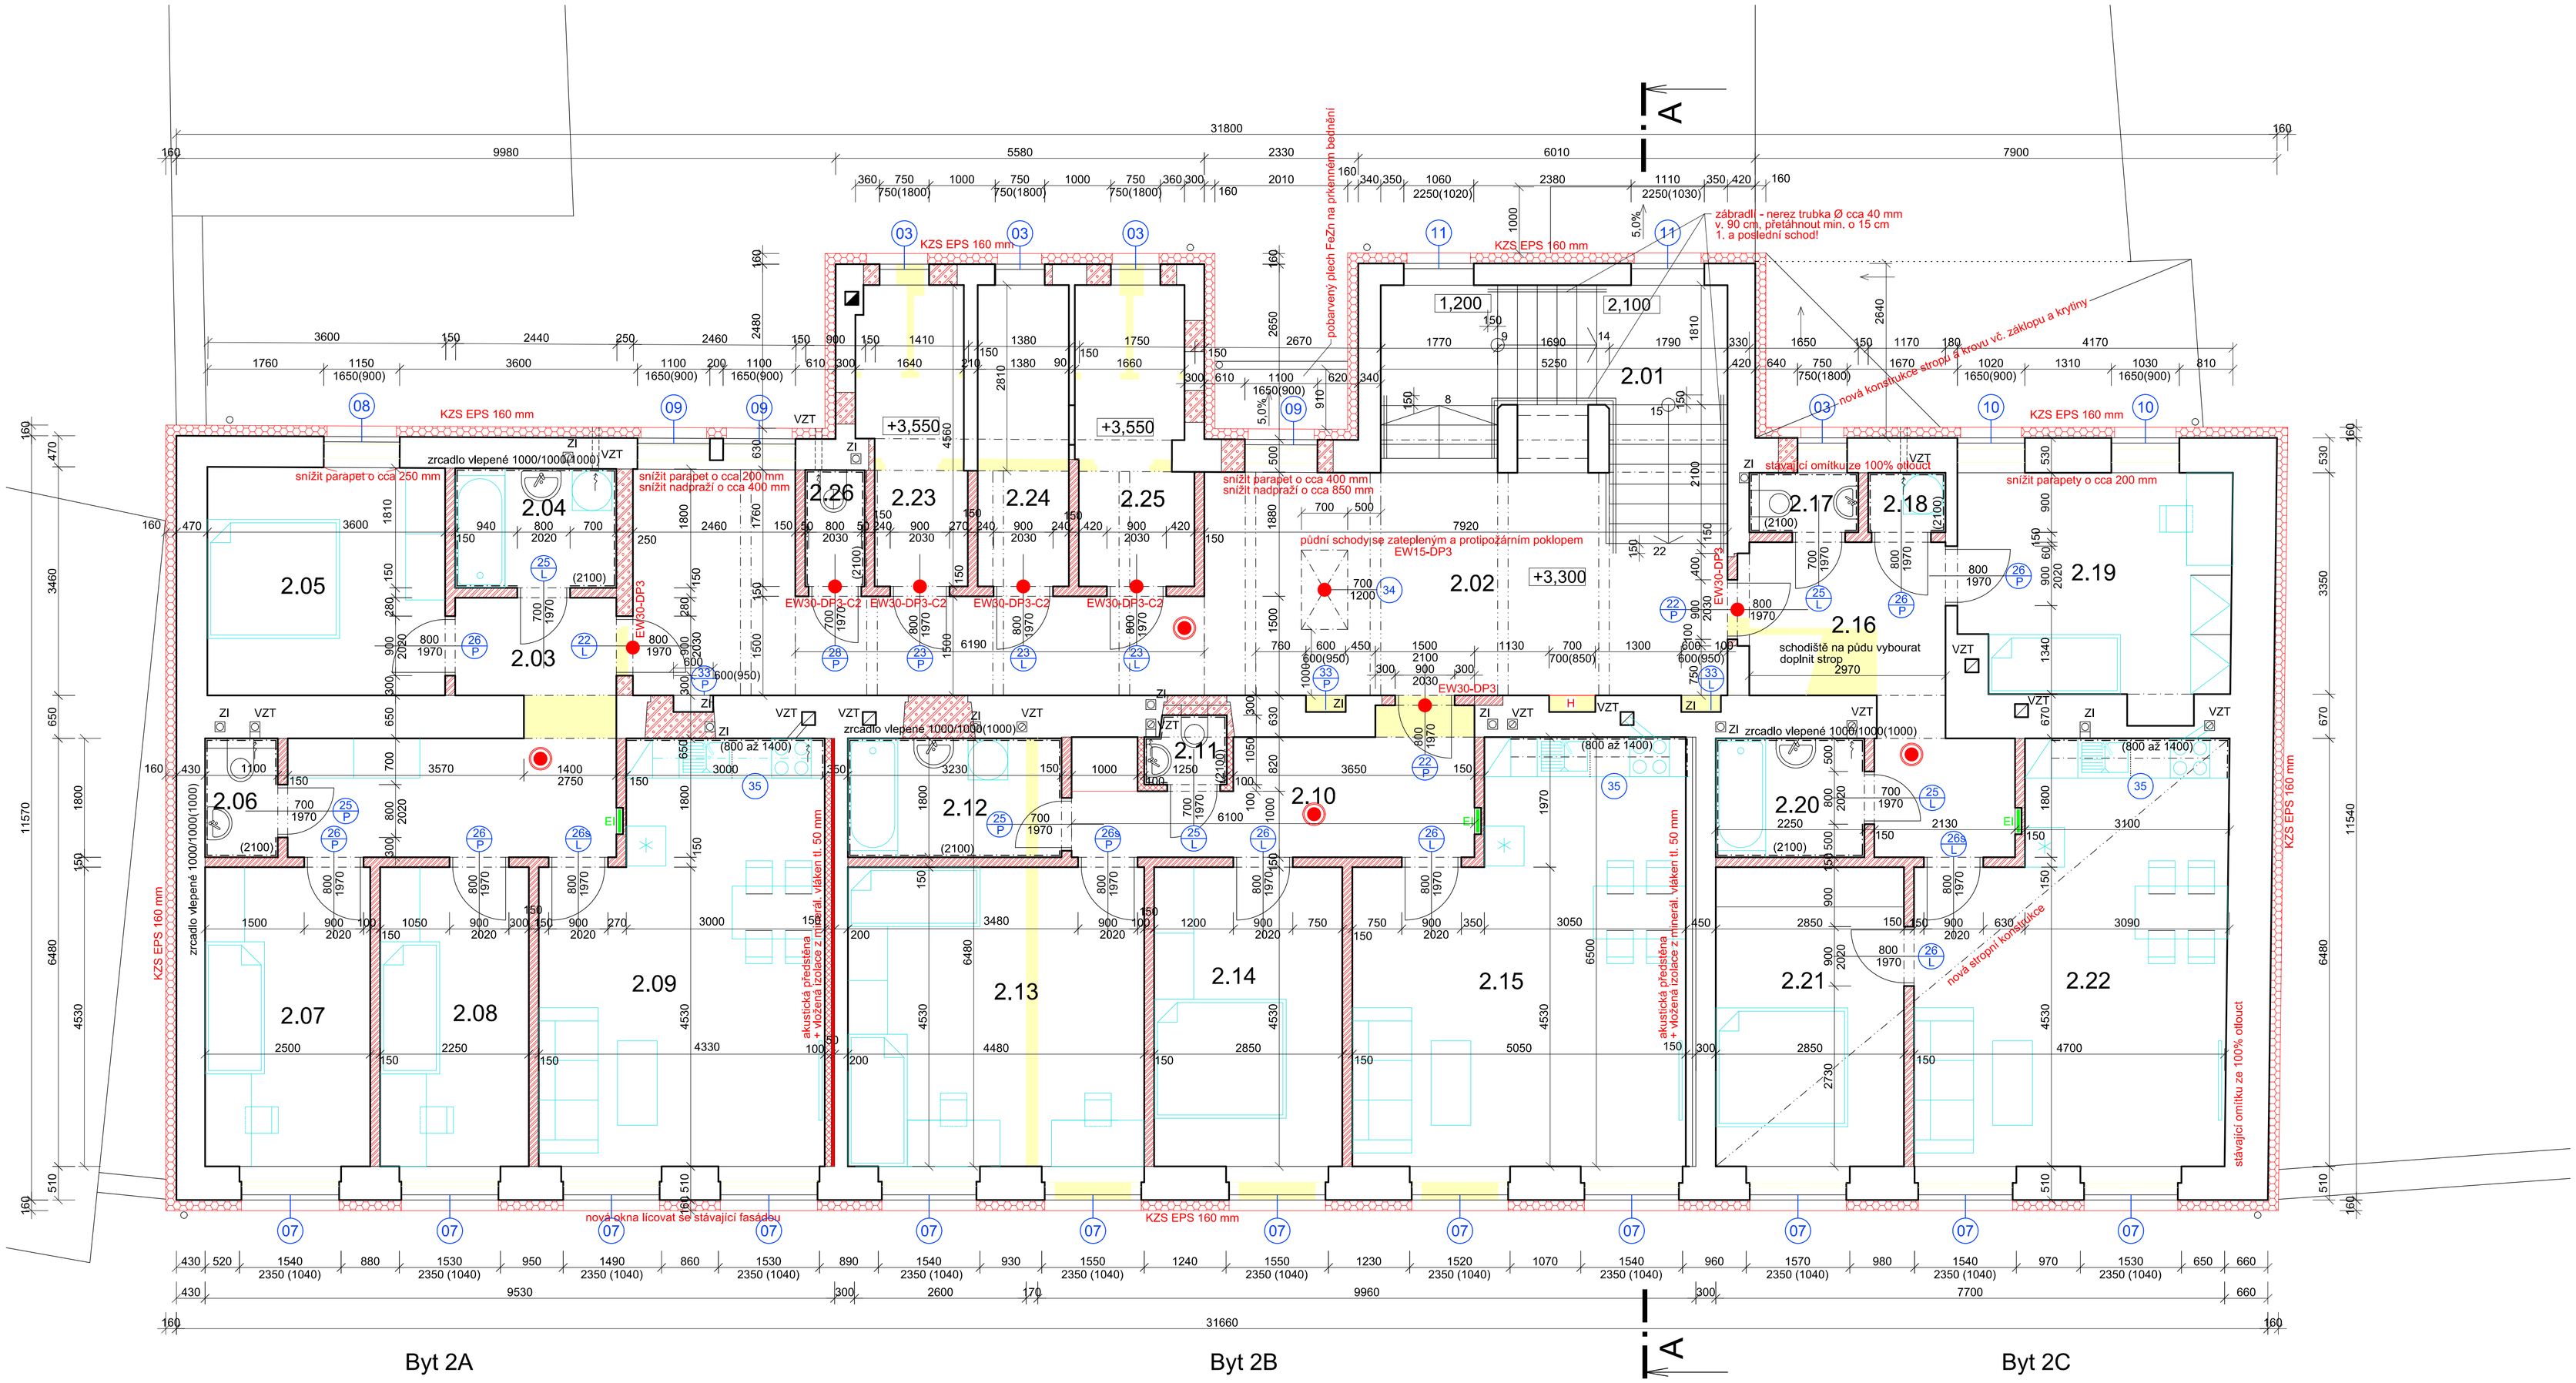

Legenda místností

	Č. místnosti	Účel místnosti	Plocha (m²)	Podlaha	Stěny		Strop	Ozn.	SV (m)	Poznámka
Byt 2A 79,59 m2	2.01	Schodiště (celé)	16,93	Ker. dlažba	Štuková omítka		Sádrokartonový podhled		2,75	SV od podlahy 2NP
	2.02	Hala	43,97	Ker. dlažba	Štuková omítka		Sádrokartonový podhled		2,75	
	2.03	Předsíň	13,47	Ker. dlažba	Štuková omítka		Sádrokartonový podhled		2,75	
	2.04	Koupelna	4,41	Ker. dlažba	Štuková omítka	Ker.obklad v.2100mm	Sádrokartonový podhled	impr.	2,55	
	2.05	Ložnice	12,42	PVC	Štuková omítka		Sádrokartonový podhled		2,75	
	2.06	WC	1,98	Ker. dlažba	Štuková omítka	Ker.obklad v.2100mm	Sádrokartonový podhled	impr.	2,55	
	2.07	Pokoj	11,32	PVC	Štuková omítka		Sádrokartonový podhled		3,45	
	2.08	Pokoj	10,19	PVC	Štuková omítka		Sádrokartonový podhled		3,45	
	2.09	Obývací pokoj s kuchyní	25,80	PVC	Štuková omítka		Sádrokartonový podhled		3,45	
Byt 2B 79,31 m2	2.10	Předsíň	9,91	Ker. dlažba	Štuková omítka		Sádrokartonový podhled		3,45	
	2.11	WC	1,22	Ker. dlažba	Štuková omítka	Ker.obklad v.2100mm	Sádrokartonový podhled	impr.	2,55	
	2.12	Koupelna	5,74	Ker. dlažba	Štuková omítka	Ker.obklad v.2100mm	Sádrokartonový podhled	impr.	2,55	
	2.13	Pokoj	20,32	PVC	Štuková omítka		Sádrokartonový podhled		3,45	
	2.14	Ložnice	12,91	PVC	Štuková omítka		Sádrokartonový podhled		3,45	
	2.15	Obývací pokoj s kuchyní	29,21	PVC	Štuková omítka		Sádrokartonový podhled		3,45	
Byt 2C 72,04 m2	2.16	Předsíň	11,40	Ker. dlažba	Štuková omítka		Sádrokartonový podhled		2,75	
	2.17	WC	1,22	Ker. dlažba	Štuková omítka	Ker.obklad v.2100mm	Sádrokartonový podhled	impr.	2,55	
	2.18	Komora, pračka	1,05	Ker. dlažba	Štuková omítka	Ker.obklad v.2100mm	Sádrokartonový podhled	impr.	2,55	
	2.19	Pokoj	13,96	PVC	Štuková omítka		Sádrokartonový podhled		2,75	
	2.20	Koupelna	4,05	Ker. dlažba	Štuková omítka	Ker.obklad v.2100mm	Sádrokartonový podhled	impr.	2,55	
	2.21	Ložnice	12,91	PVC	Štuková omítka		Sádrokartonový podhled		3,45	
	2.22	Obývací pokoj s kuchyní	27,45	PVC	Štuková omítka		Sádrokartonový podhled		3,45	
	2.23	Komora 2A	7,65	Ker. dlažba	Štuková omítka		Sádrokartonový podhled	impr.	2,55	otlučení obkladů v. 1,35 m
	2.24	Komora 2B	6,30	Ker. dlažba	Štuková omítka		Sádrokartonový podhled	impr.	2,55	otlučení obkladů v. 1,35 m
	2.25	Komora 2C	7,56	Ker. dlažba	Štuková omítka		Sádrokartonový podhled	impr.	2,55	otlučení obkladů v. 1,35 m
	2.26	Úklidová komora	1,58	Ker. dlažba	Štuková omítka	Ker.obklad v.2100mm	Sádrokartonový podhled	impr.	2,55	

Legenda hmot:

- stávající konstrukce
- bourané konstrukce
- dozdívky, zazdívky - pórobetonové tvárnice
- zdivo tl. 25 cm z cihel aku se zvýšenou hlukovou neprůzvučností (min. 53 dB)
- zdivo tl. 20 cm z cihel nosných v. 25 cm
- příčka tl. 15 cm z cihel broušených tl. 11,5 cm + oboustranná omítka tl. 15 mm
- příčka tl. 10 cm z cihel broušených tl. 8 cm + oboustranná omítka
- dveře s předepsanou požární odolností
- zařízení autonomní detekce a signalizace požáru a kouře

0,000 = 470,22

Index	Popis změny	Datum	Provedl	Podpis

Vedoucí projektant: Ing. arch. Miroslav Dvořák
Vypracoval: Ing. arch. Eva Komendová
Investor: Městys Vratěnín, Vratěnín 88, 67107 Uherčice u Znojma

Projektant: DELTA projekt s.r.o., Havlíčkovo náměstí 104, 380 01 Dačice I, IČO: 251 60 150, tel.: 724046424

Akce: Stavební úpravy bývalé školy na obecní byty Vratěnín

Zak. č.: 17 11 / 2022
Datum: květen 2023
Stupeň: DPS
Kopie:

Část: D. Dokumentace objektu
Místo: Vratěnín
Okres: Znojmo
Počet A4: 9
Měřítko: 1:50
Kopie: 03

Obsah: Půdorys 2NP