


Oprava střešního pláště byla již provedena - není předmětem dodávky stavby!

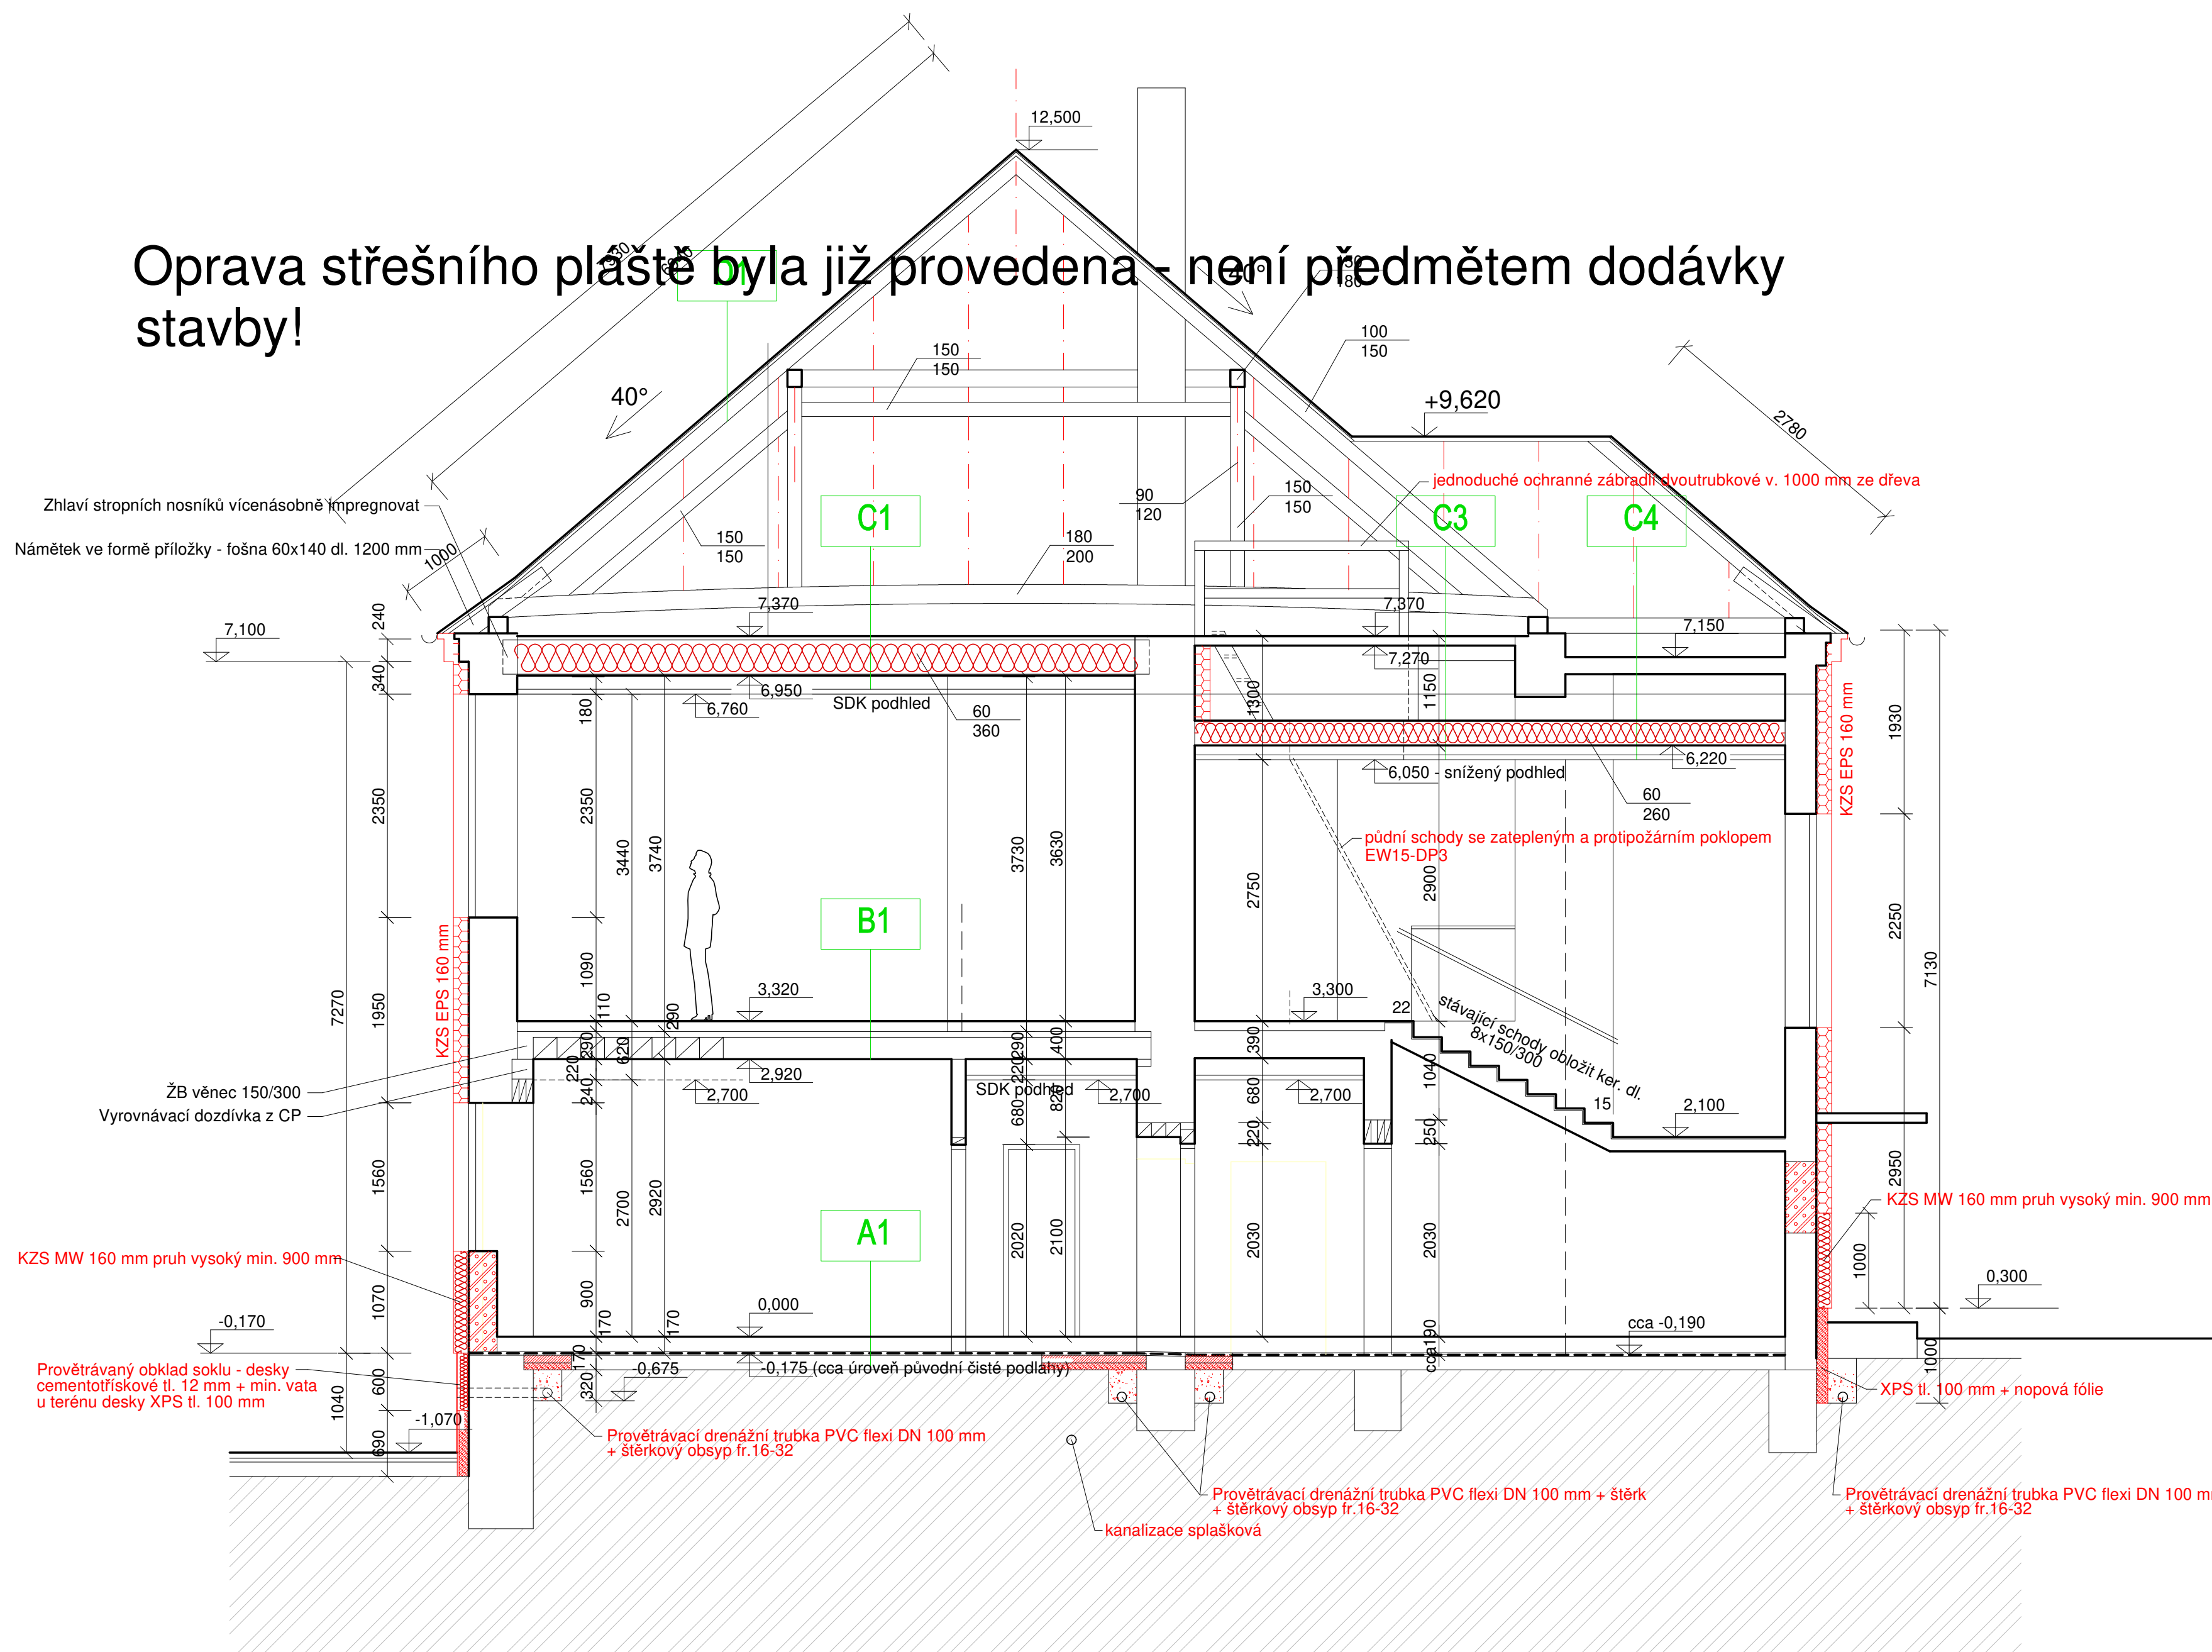

Legenda skladeb konstrukcí:

- | | | | |
|----|---|----|---|
| C1 | <p>STROP 2NP/ PODLAHA PŮDY - nová stropní konstrukce nad bytem 2C (50,16 m2)</p> <p>Základ z prken tl. 25 mm hrubých na sraz
 Dřevěný fošnový strop, fošny 60x360 mm po 0,6 m, ve třetinách zavětřováno proti klopení
 mezi fošny vložena tepelná izolace z minerálních vláken v tl. 360 mm</p> <p>Podbití z desek OSB 4PD tl. 15 mm - parobrzda
 Tepelná izolace z minerálních vláken tl. 50 mm
 SDK podhled na ocelové konstrukci bez PO</p> | A1 | <p>PODLAHA 1NP</p> <p>PVC pásy lepené
 Penetrační nátěr hloubkový
 Potěr lity cementový CF 30 samonivelační tl. 50 mm
 Separační fólie
 Polystyrén podlahový EPS 150 tl. 120 mm
 Hydroizolace - pásy z modifikovaného asfaltu natavené
 Penetrační nátěr - asfaltová suspenze
 Původní podlaha betonová mazanina vč. dobetonávek</p> |
| C2 | <p>STROP 2NP/ PODLAHA PŮDY - stávající stropní konstrukce na jižní straně (174,62 m2)</p> <p>Základ z prken tl. 25 mm hrubých na sraz
 Stávající dřevěný trámový strop, trámy 200x250 mm po 0,75 m - prověřit technický stav
 mezi trámy zafošovaná tepelná izolace z minerálních vláken v tl. 250 mm</p> <p>Podbití z desek OSB 4PD tl. 15 mm - parobrzda
 Tepelná izolace z minerálních vláken tl. 50 mm
 SDK podhled na ocelové konstrukci bez PO</p> | B1 | <p>STROP 1NP/ PODLAHA 2NP - nová stropní konstrukce</p> <p>PVC pásy lepené
 Penetrační nátěr hloubkový
 Potěr lity cementový samonivelační CF30 tl. 50 mm
 Separační fólie
 Kročejová izolace z minerálních vláken tl. 20 mm
 Polystyrén podlahový EPS 100 S tl. 30 mm
 Keramicobetonový strop tl. 290 mm, nosníky po 62,5 cm, pod příčkou zdvojit
 izolační deska ze skelných vláken tl. 50 mm
 SDK konstrukce, desky tl. 12,5 mm, ocelový rošt křížový</p> |
| C3 | <p>STROP 2NP/ PODLAHA PŮDY - severní místnosti (55,85 m2)</p> <p>Stávající ŽB trámečkový strop, deska tl. 60 mm
 Provětrávaná mezera
 Nosná konstrukce podhledu - fošny + tepelná izolace z min. vláken tl. 360 mm
 Podbití z desek OSB 4PD tl. 15 mm - parobrzda
 Tepelná izolace z minerálních vláken tl. 50 mm
 SDK podhled na ocelové konstrukci bez PO</p> | | |
| C4 | <p>STROP 2NP/ PODLAHA PŮDY - prostor nad schoštěm, chodbou a komorami (84,97 m2)</p> <p>Stávající ŽB strop, deska tl. 150 mm
 Provětrávaná mezera
 Nosná konstrukce podhledu - fošny + tepelná izolace z min. vláken tl. 250 mm
 Podbití z desek OSB 4PD tl. 15 mm - parobrzda
 Tepelná izolace z minerálních vláken tl. 50 mm
 SDK podhled na ocelové konstrukci bez PO</p> | | |
| D1 | <p>STŘECHA - hlavní budova</p> <p>Tašky keramické v přírodní barvě
 Střešní latě 40/60 mm
 Spádové latě 40/60 v místě krokvi
 Pojistná podstřešní fólie difúzní kontaktní min. 130 g/m2
 Tradiční dřevěný krov se stojatou stolicí - stávající</p> | | |

Poznámky:

Nová úroveň čisté podlahy v 1.NP (0,000) je o cca 170 mm výše než úroveň podlahy stávající - naváže na úroveň stupnice 1. schodu hlavního schodiště zvýšené o obklad stupňů keramickou dlažbou + tmel (tedy cca 15 až 20 mm)

Legenda hmot:

- | | |
|---|----------------------|
|  | stávající konstrukce |
|  | bourané konstrukce |
| | nové konstrukce |

Poznámky:

Nová úroveň čisté podlahy v 1.NP (0,000) je o cca 170 mm výše než úroveň podlahy stávající - naváže na úroveň stupnice 1. schodu hlavního schodiště zvýšené o obklad stupňů keramickou dlažbou + 1mel (tedy cca 15 až 20 mm)

0,00 = 470,22			
01	Střešní plášť byl již opraven	5.11.24	Dvořák
Index	Popis změny	Datum	Provedl Podpis
Vedoucí projektant: Ing. arch. Miroslav Dvořák		Projektant : tel.: 724046424  DELTA projekt s.r.o. Havlíčkovo náměstí 104 380 01 Dačice I IČO: 251 60 150	
Vypracoval: Ing. arch. Eva Komendová			
Investor: Městys Vratěšín Vratěšín 88, 67107 Uherčice u Znojma			
Akce:	Stavební úpravy bývalé školy na obecní byty Vratěšín	Zak. č.: 17 11 / 2022	Kopie:
		Datum: květen 2023	
		Stupeň: DPS	
Část: D. Dokumentace objektu		Místo: Vratěšín	Kopie:
		Okres: Znojmo	
Obsah:	Řez příčny A-A	Počet A4: 2	05
		Měřítko: 1:50	