


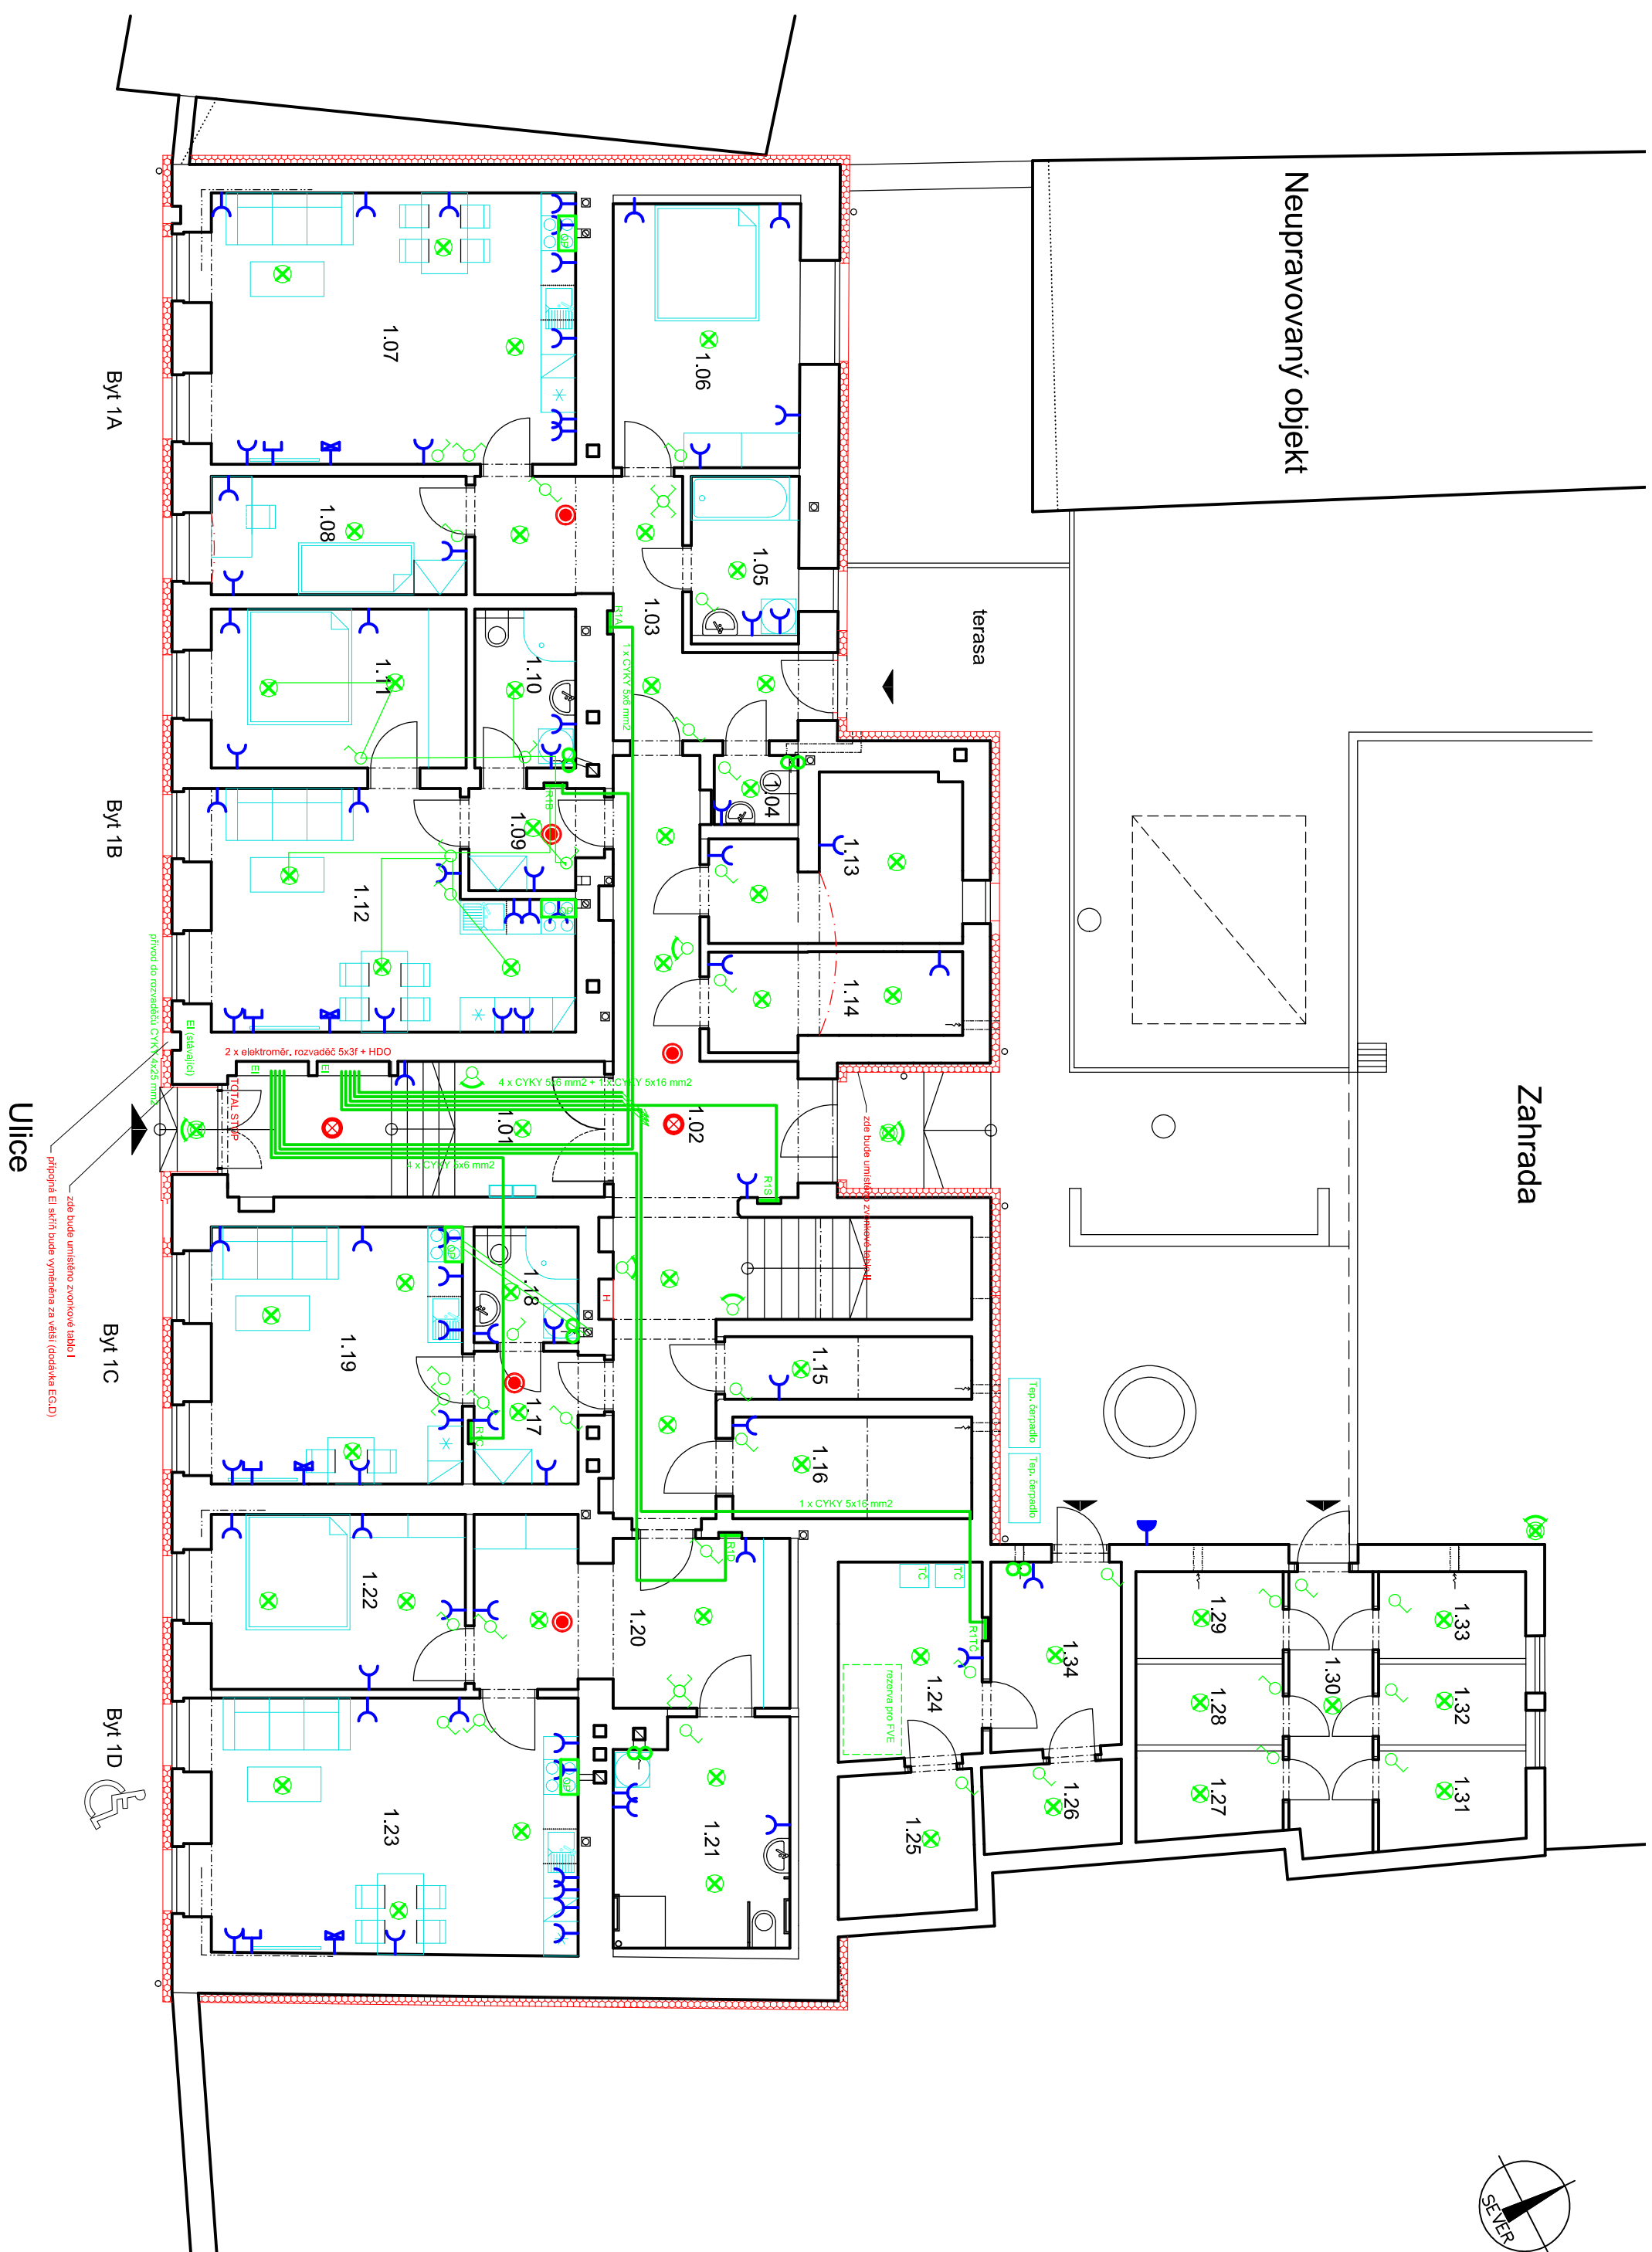

		Byt 1D 68,9 m ²		Byt 1C 27,10 m ²		Byt 1B 43,00 m ²		Byt 1A 74,1 m ²	

Neupravovaný objekt

Zahrada



Byt 1D
68.0 m2

Byt 1D	Byt 1C	Byt 1B	Byt 1A
68.0 m ²	27.10 m ²	12.00 m ²	74.1 m ²

Legenda:

Zásuvka 230V/ 16A
Zásuvka anténní televizní a rozhlasové

Zasuvka telefonni dv

Jednoduchý vypínač

Serový prepínač (Iustroy)

Stridavy prepinac (schodistový,

Křížový přepínač

Serový přepínač (Iustrový

Svítidlo bytové kruhové přisazené

Svitidlo kruhové přisazené nouzové na únikové cestě s ná

Senzor pohybu PIR s nastavením času a světelnosti okolí

Venkovní svítidlo + senzor pohybu PIR s nastavením času a světelnosti okolí

Ventilátor do kúpeľny Ø 100 s časovým spínačom

Kuchynský odsavač par (diastor)

Hlavní kabelové rozvody CYKY 5x6 mm² - pro napojení podružných / bytových rozvaděčů.

Zařízení autonomní detekce nožárů a kroužků

1500

0,000 = 470,22

Index	Popis změny	Datum	Provedl	Podpis	
Vedoucí projektant:	Ing. arch. Miroslav Dvořák	Projektant :		tel.: 724064924	
Vypracoval:	Ing. arch. Eva Komendová				
Investor:	Měšys Vratěnín Vratěnín 88, 67107 Uherčice u Znojma				
Akce:	Stavební úpravy bývalé školy na obecní byty Vratěnín	Zak. č.:	17 11 / 2022	Kopie:	
		Datum:	květen 2023		
		Supeři:	DPS		
Část:	D. Dokumentace objektu	Místo:	Vratěnín	Kopie:	
Obsah:	Půdorys 1NP	Okras:	Znojmo	EI	
		Počet A4:	3	02	
		Měřítka:	1:100		