


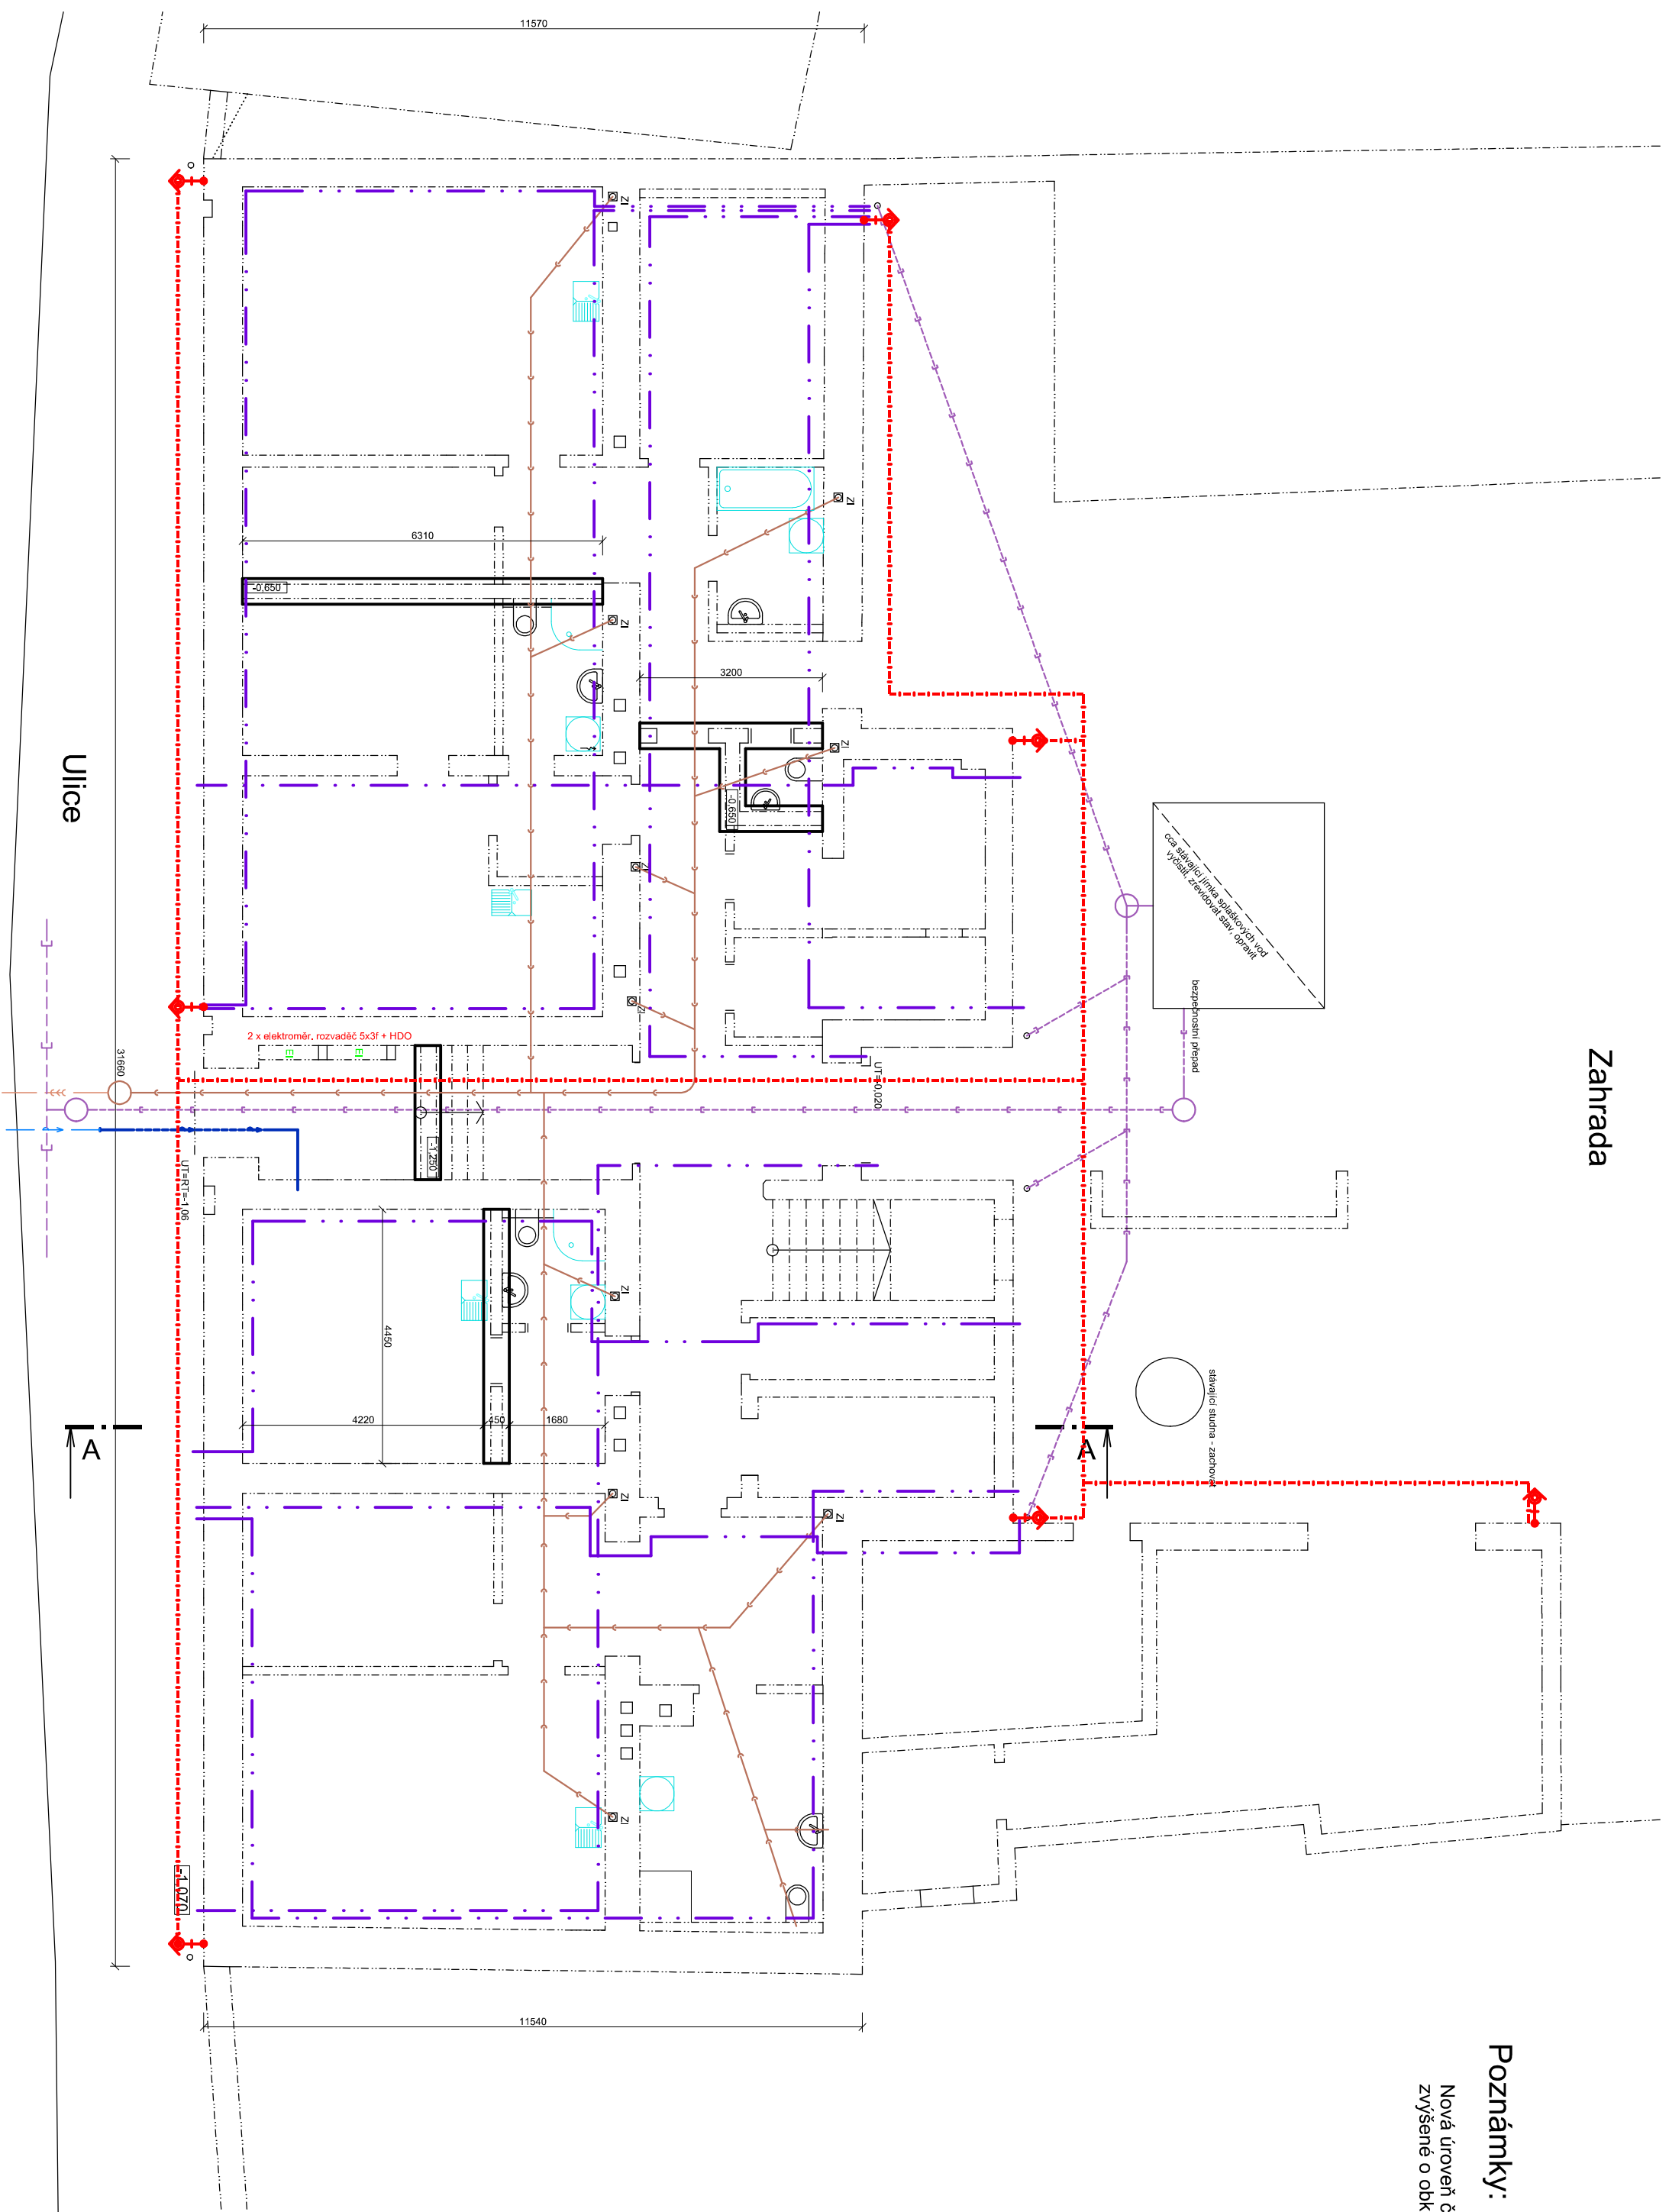


Poznámky:

Nová úroveň čisté podlahy v 1.NP (0.000) je o cca 170 mm výše než úroveň podlahy stávající - navazuje na úroveň stupnice 1. schodu zvýšené o obklad stупňů keramickou dlažbou + tmel (tedy cca 15 až 20 mm)

Legenda:

- dešťová kanalizace
splašková kanalizace
provětrávací drenáž - PVC flexi trubka Ø 100 mm + štiřkový obrys
zemní páspek FeZn 30x4 mm

$$0,000 = 470,22$$

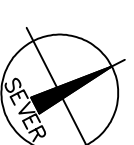

Index	Popis změny	Datum	Provedl	Podpis
Vedoucí projektant: Ing. arch. Miroslav Dvořák		Projektant:  tel.: 72406424		
Vypracoval:	Ing. arch. Eva Komendová			
Investor:	Město Vratěňin Vratěňin 88, 67107 Uherčice u Znojma			
Akce:	Stavební úpravy bývalé školy na obecní byty Vratěňin	Zak. č.: 17 11 / 2022	Kopie:	
		Datum: květen 2023		
		Stupeň: DPS		
Část:	D. Dokumentace objektu	Místo: Vratěňin	Kopie: EI	
		Okres: Znojmo		
Obsah:	Základy	Počet A4: 3	01	
		Měřítko: 1:100		