


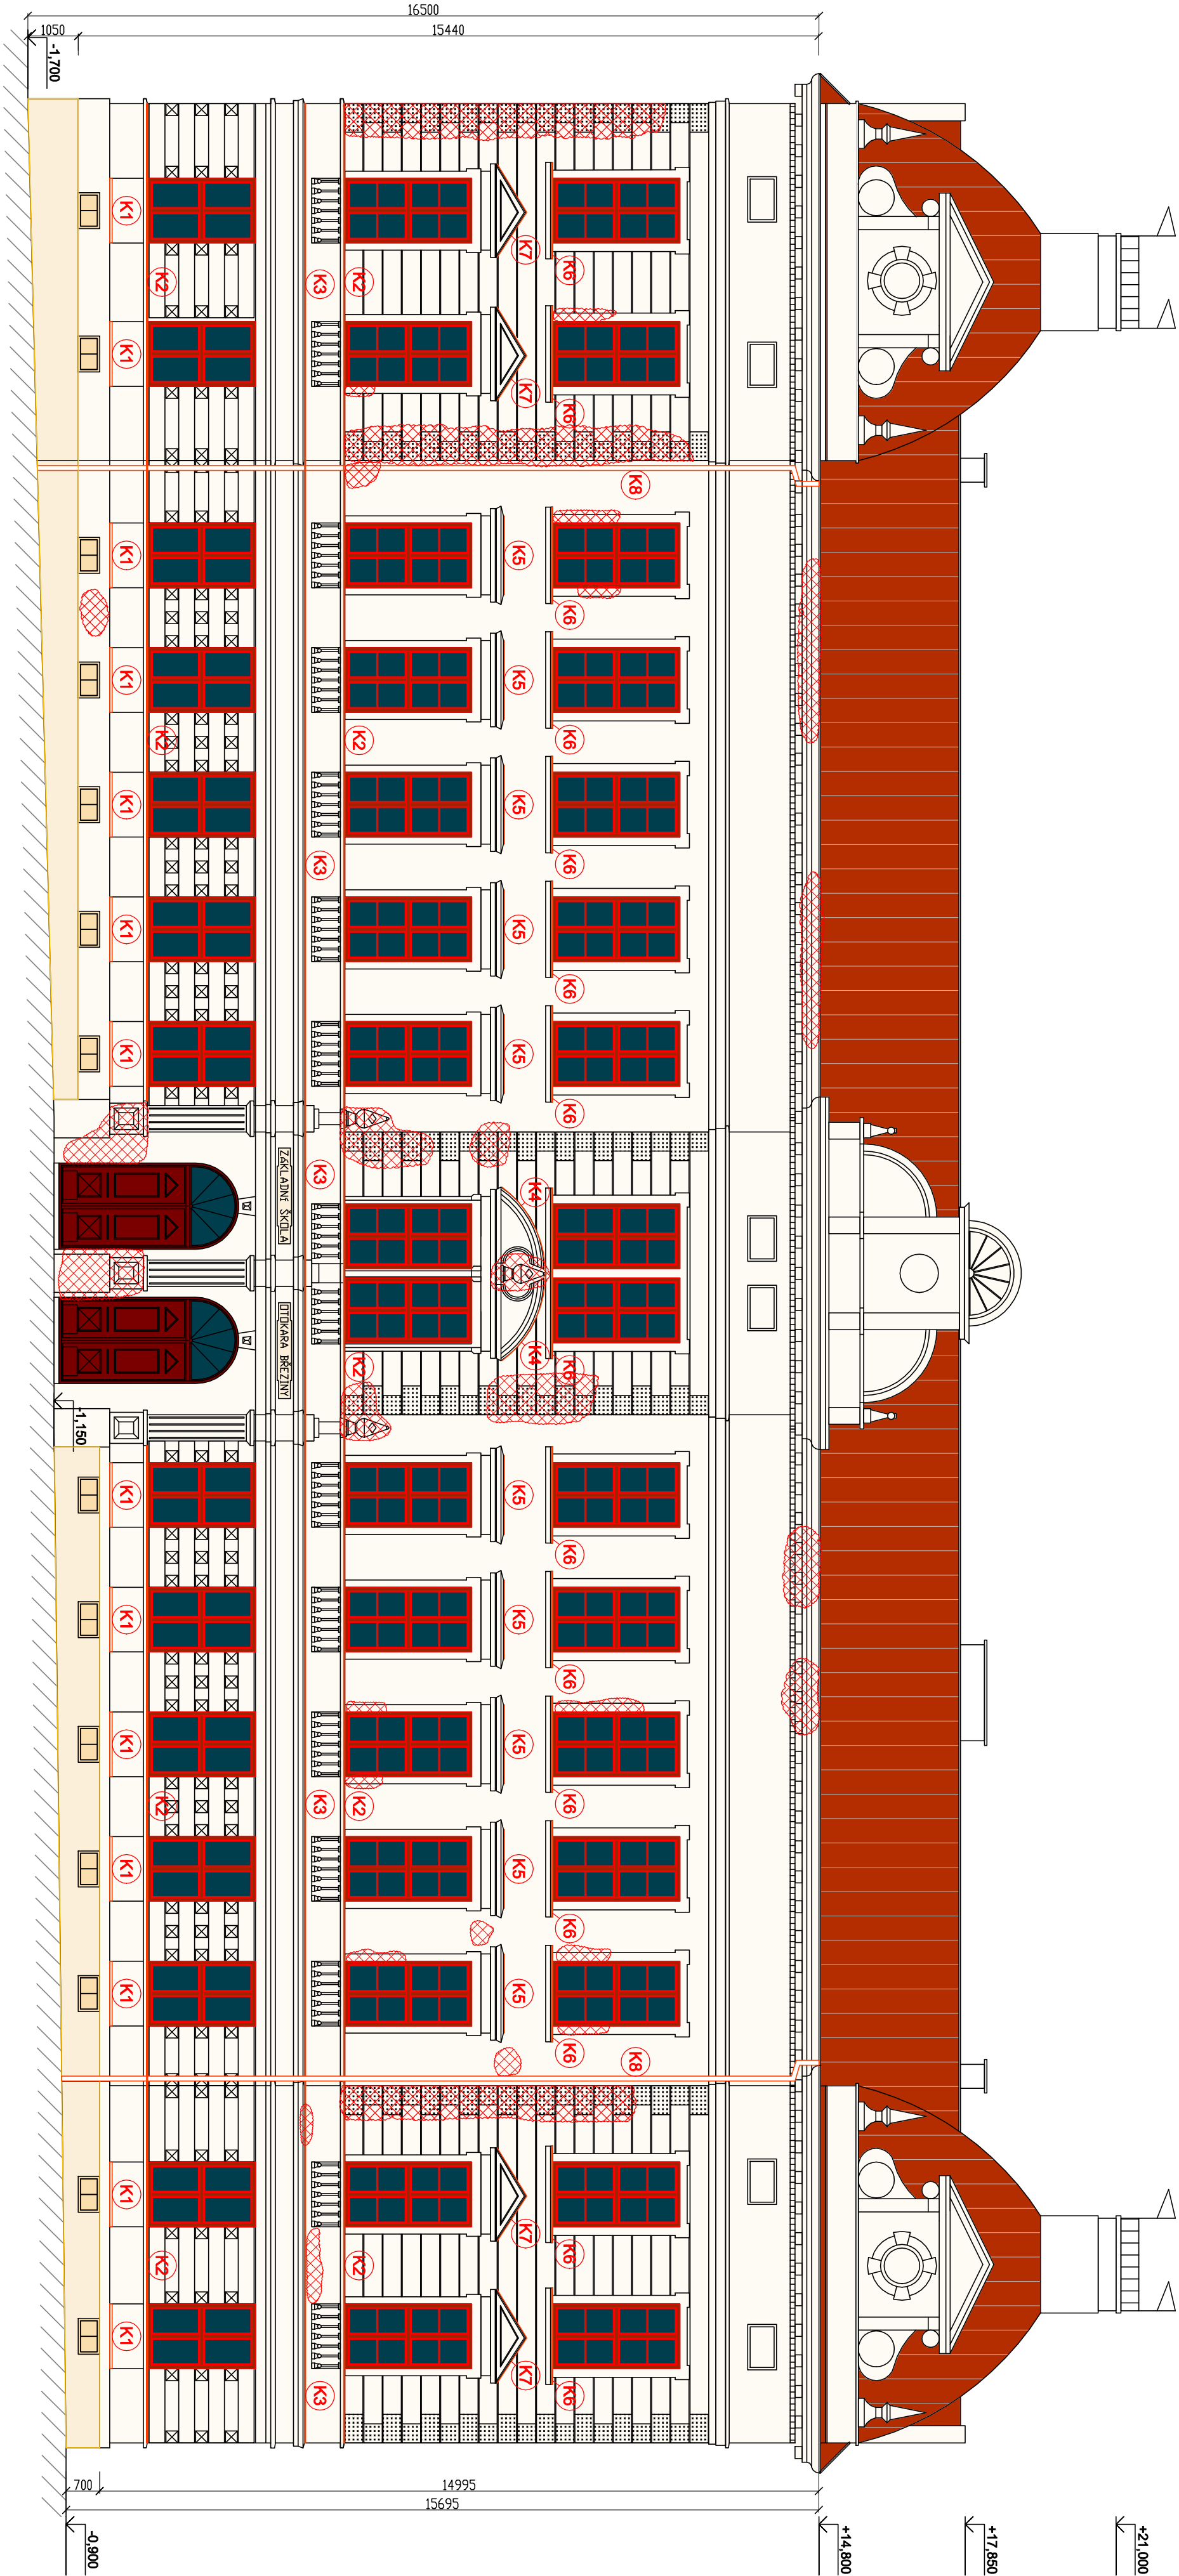

LEGENDA

- POZNÁMKY:**
- lokalizovaná místa opravy fasády je minimální rozsah opravy, místa byla lokalizována pohledem z přilehlého terénu, podrobnějším průzkumem z řešení nebo plošiny se pravděpodobně navýší počet těchto míst nutných oprav
 - výběr barvy fasádního nátěru musí respektovat stávající barevnost fasády, bude vyzotkován a odsouhlasen s investorem
 - soklová část se uvažuje bez úprav
 - nástřešní žlab včetně okapnice je součástí opravy střechy
 - oprava fasády nad hlavní firmou je součástí opravy střechy
 - na výkres nejsou kompletně uvedeny a zakresleny stavební úpravy vyplývající z řešení elektroinstalace a ZTI
 - ozdobné prvky fasády jsou zakresleny pouze schématicky
 - veškeré rozměry je nutné ověřit na stavbě
 - používat technologické postupy a detaily dle výrobců dodávaných materiálů a výrobků

 lokalizované místa opravy fasády (viditelné pohledem z terénu) odhad 60m2 vč. ozdobných prvků
nutné bude opravů/nahradiť 3 vazby nad hlavním vstupem

- (K1)** oplechování podokenní římsy, materiál měď tl. 0,55mm, šř 250mm, l= 19,6m
(K2) oplechování podokenní římsy, materiál měď tl. 0,55mm, šř 250mm, l= 104,2m
(K3) oplechování kordonové římsy, materiál měď tl. 0,55mm, šř 250mm, l= 50,6m
(K4) oplechování nadokenní římsy, materiál měď tl. 0,55mm, šř 450mm, l= 4,5m
(K5) oplechování nadokenní římsy, materiál měď tl. 0,55mm, šř 450mm, l= 17m
(K6) oplechování okenního parapetu, materiál měď tl. 0,55mm, šř 400mm, l= 33,6m
(K7) oplechování nadokenní římsy, materiál měď tl. 0,55mm, šř 450mm, l= 9,6m
(K8) okapní svod 120mm vč. kolení do zdi po 2m a vč. kolen, materiál měď tl. 0,55mm, šř 330mm, l= 33,6m

Plocha severní fasády po hlavní firmě bez oken, bez soklu s přídávkem 10% na ozdobu je 650m2

Zodp. projektant		Vyracoval	
Ing. Pavel Trnka		Ing. Pavel Trnka	
Akce:		Stupeň	
OPRAVA FASÁDY BUDOVY ZŠ OTOKARA		NAVŘH OPRAVY	
BŘEZINÝ JAROMĚŘICE NAD ROKYTNOU		Datum	
Kraj Vysočina		02/2025	
Obec Jaroměřice nad Rokýtnou		Formát	
Město Jaroměřice nad Rokýtnou		A2	
nám. Míru 2, 675 51 Jaroměřice nad Rokýtnou		Měřítko	
ZZ5004		1:100	
Obsah		Paré	
SO 01 - Oprava fasády ZŠ		Číslo výkresu	
POHLED SEVERNÍ		D.2	



Projektový oddělení
Městské úřady
674 01 Třebíč 1
mob.: 724 226 265
e-mail: info@jitra.cz